


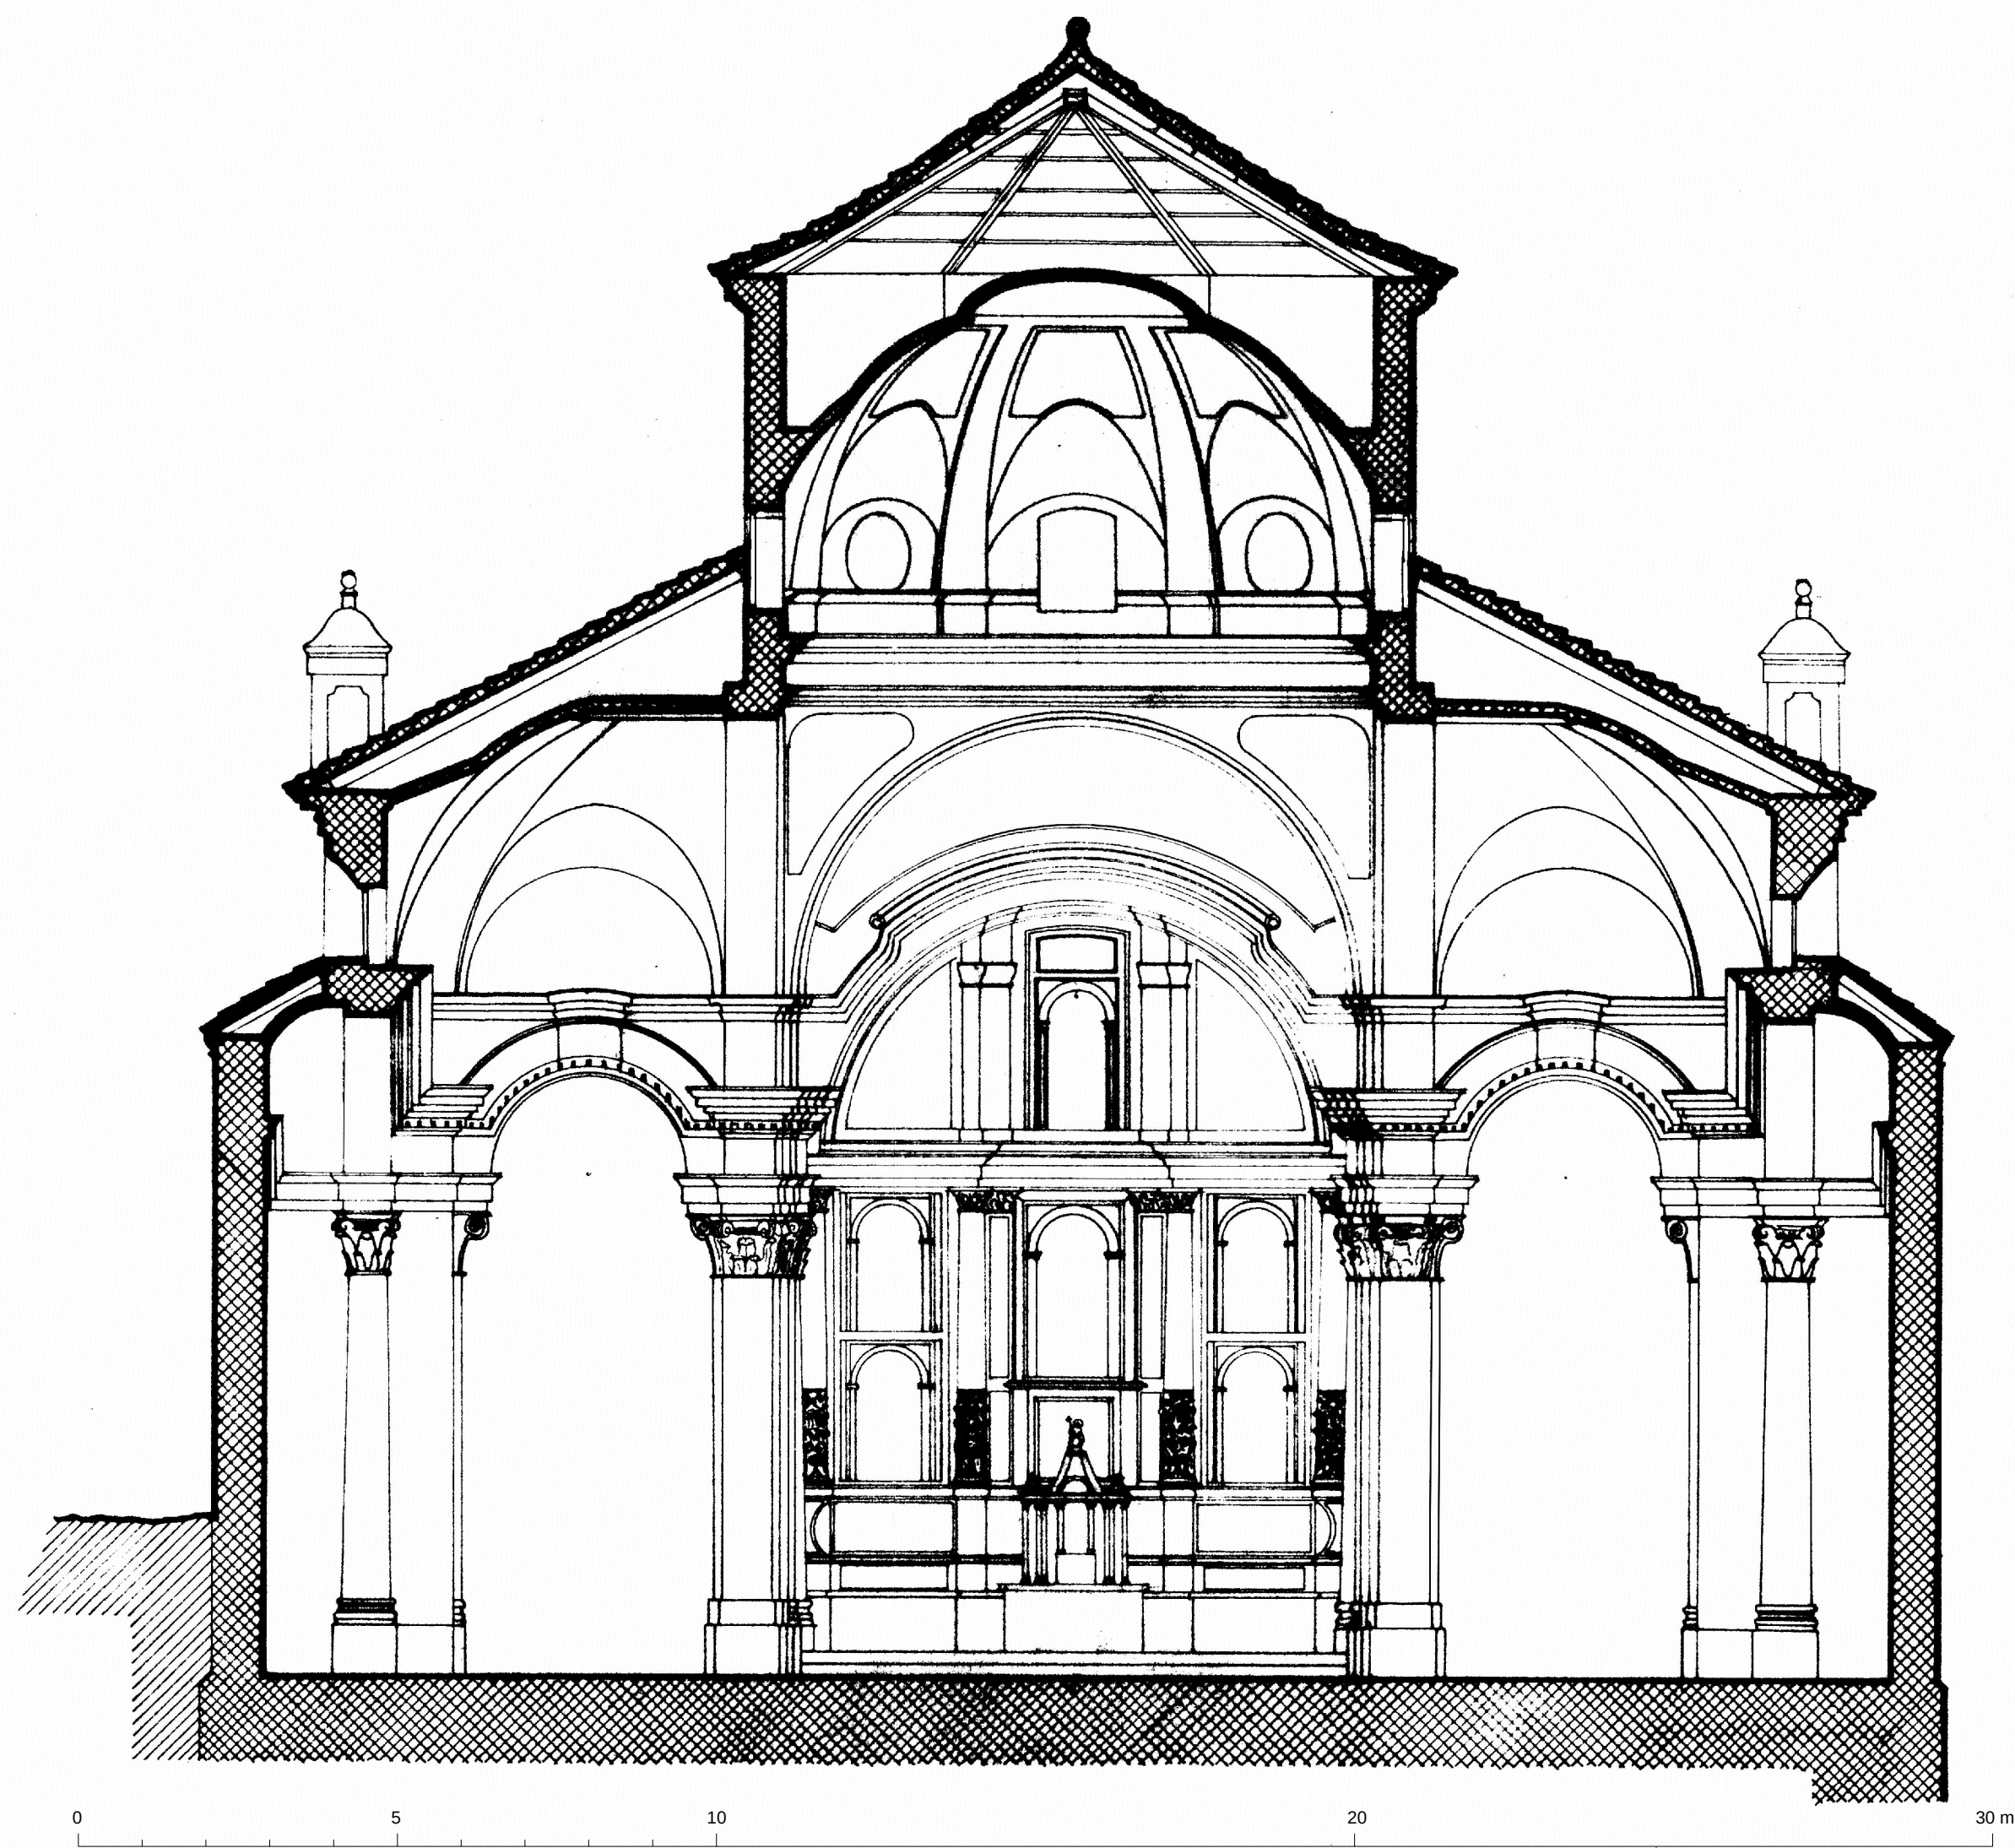

RESTAURACION DE LA
IGLESIA DE SAN MILLAN
ORIHUELA DEL TREMEDAL
SECCION TRANSVERSAL E:1/100
A. ALMAGRO /arq. JULIO 1975