


PLANTA DE CUBIERTAS

0 5 10 20 30 40 50 m

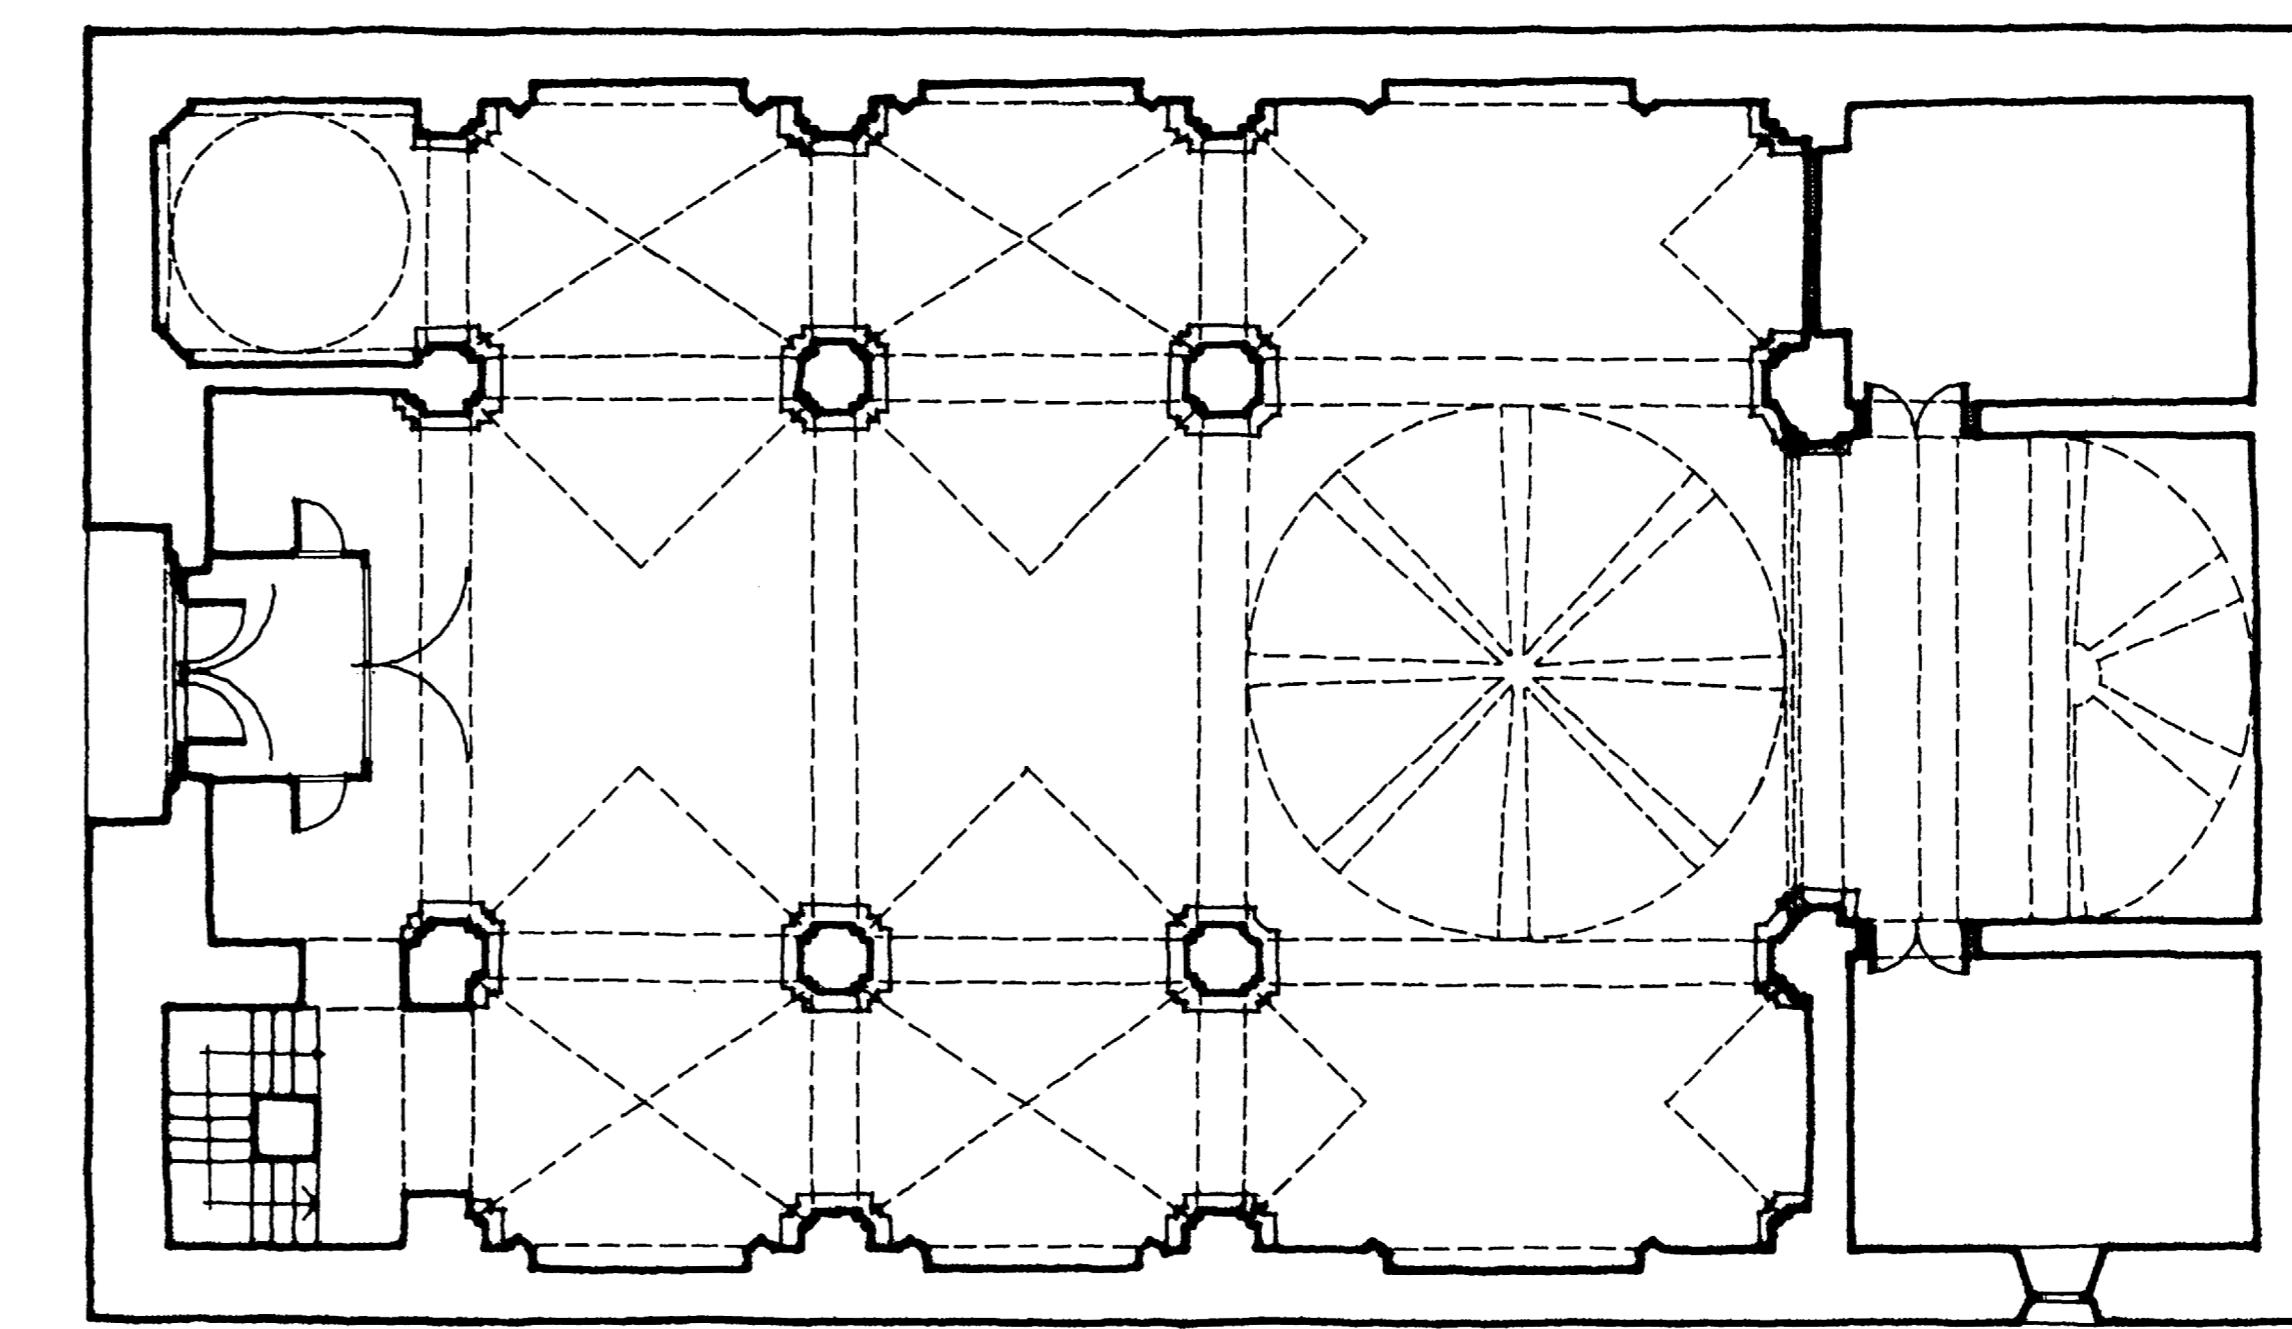

PLANTA

IGLESIA PARROQUIAL DE NOGUERA (TERUEL)  
PROYECTO DE RESTAURACION  
PLANTAS ESCALA 1/100  
A. ALMAGRO/ARQ. JULIO 1977