




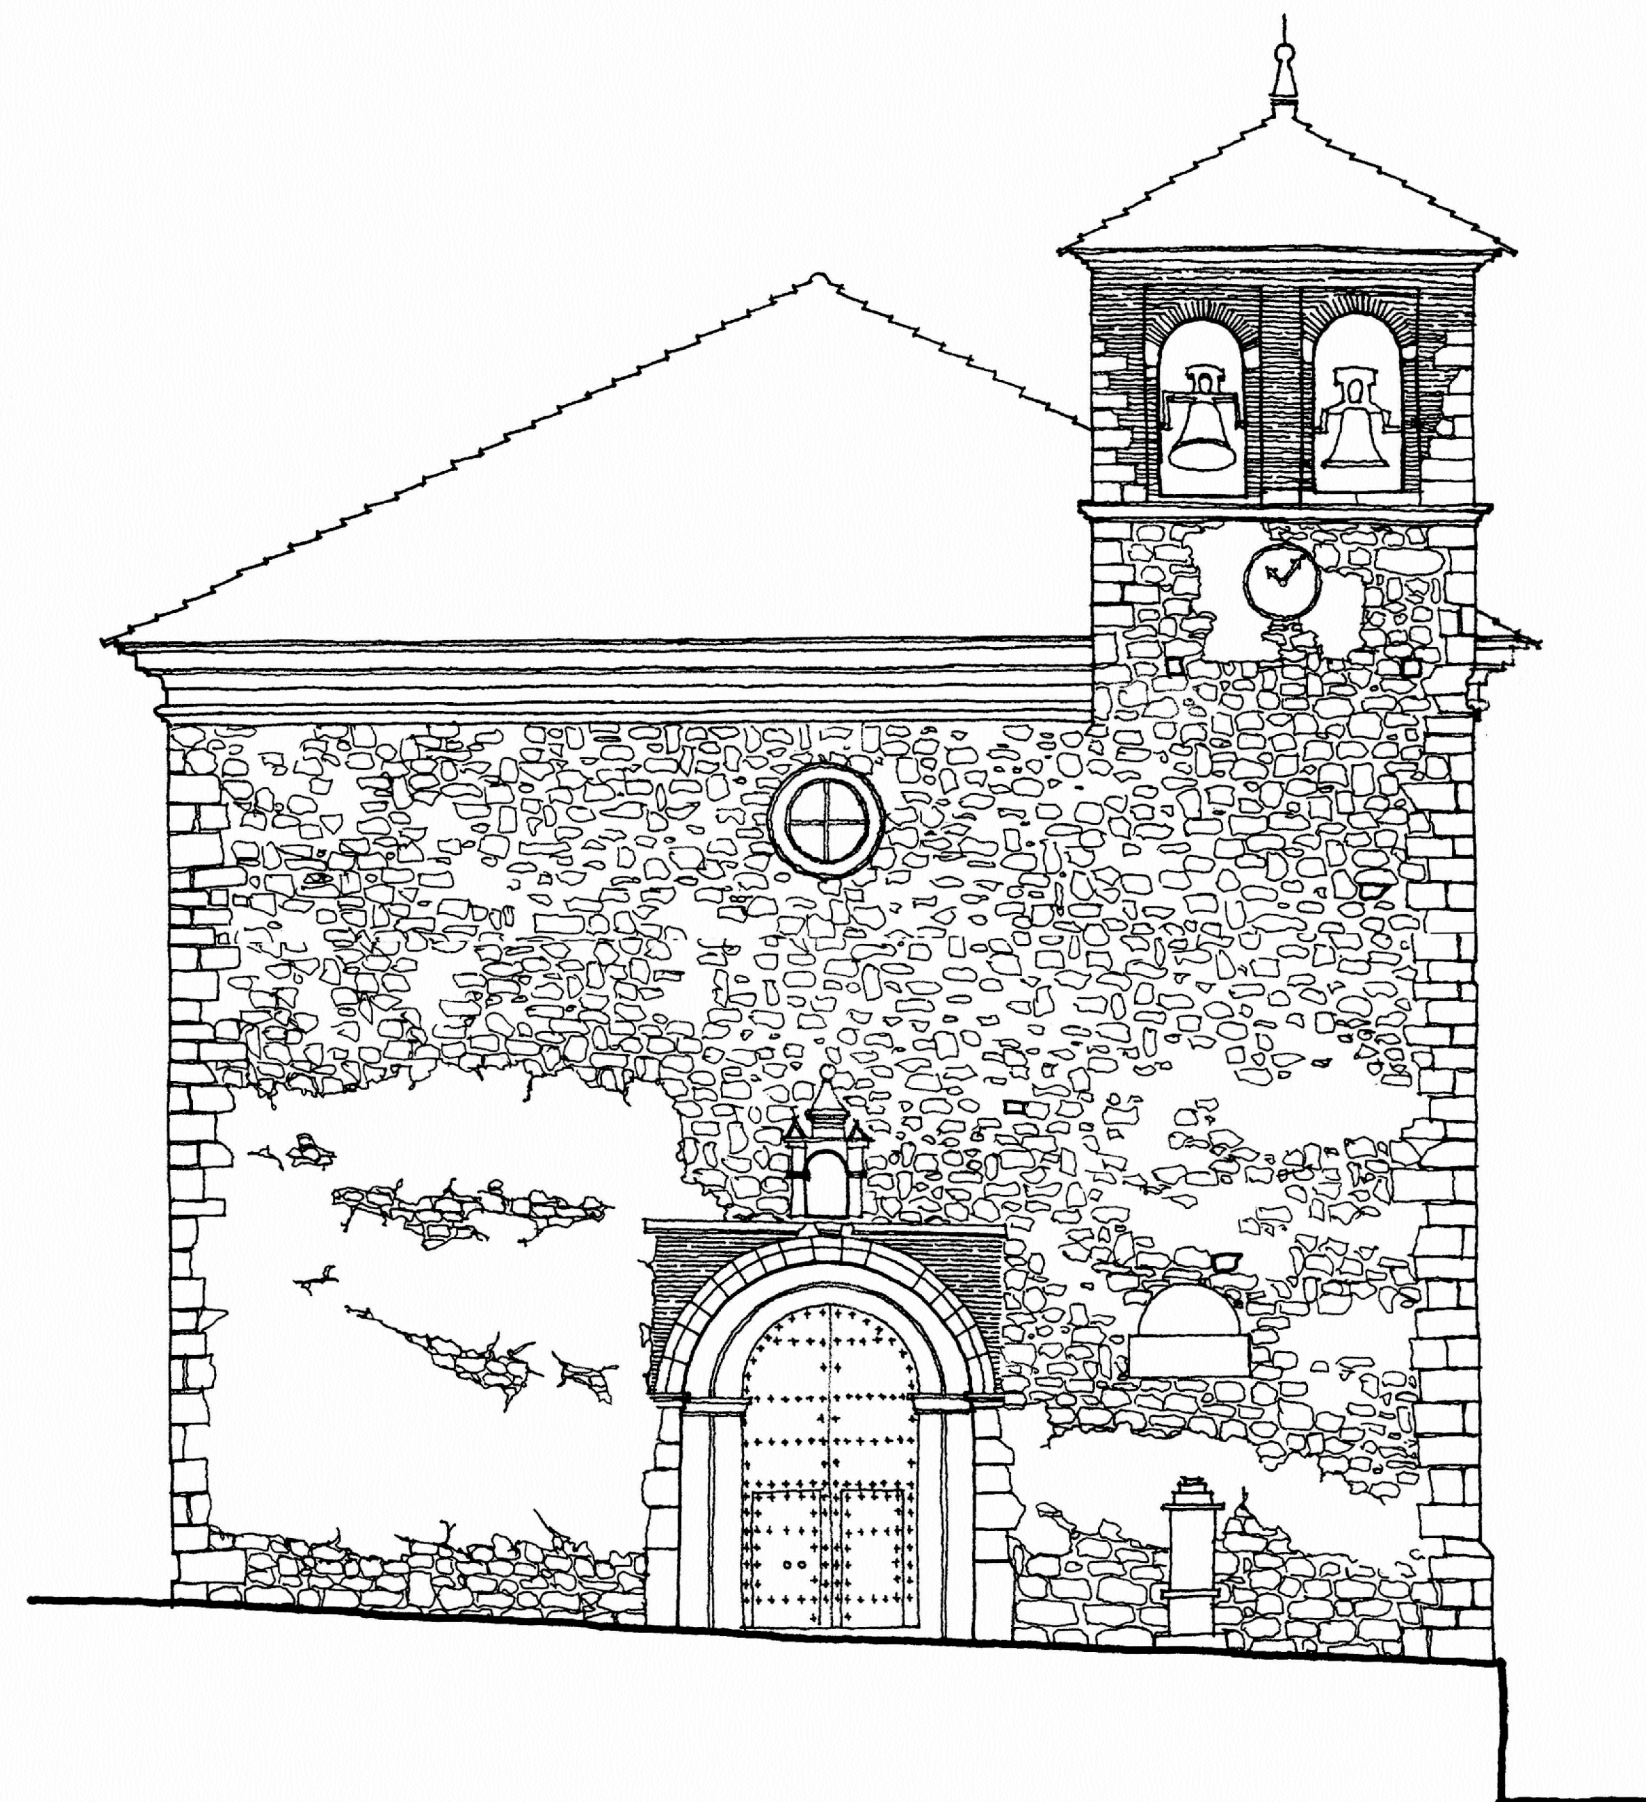


ALZADO OESTE

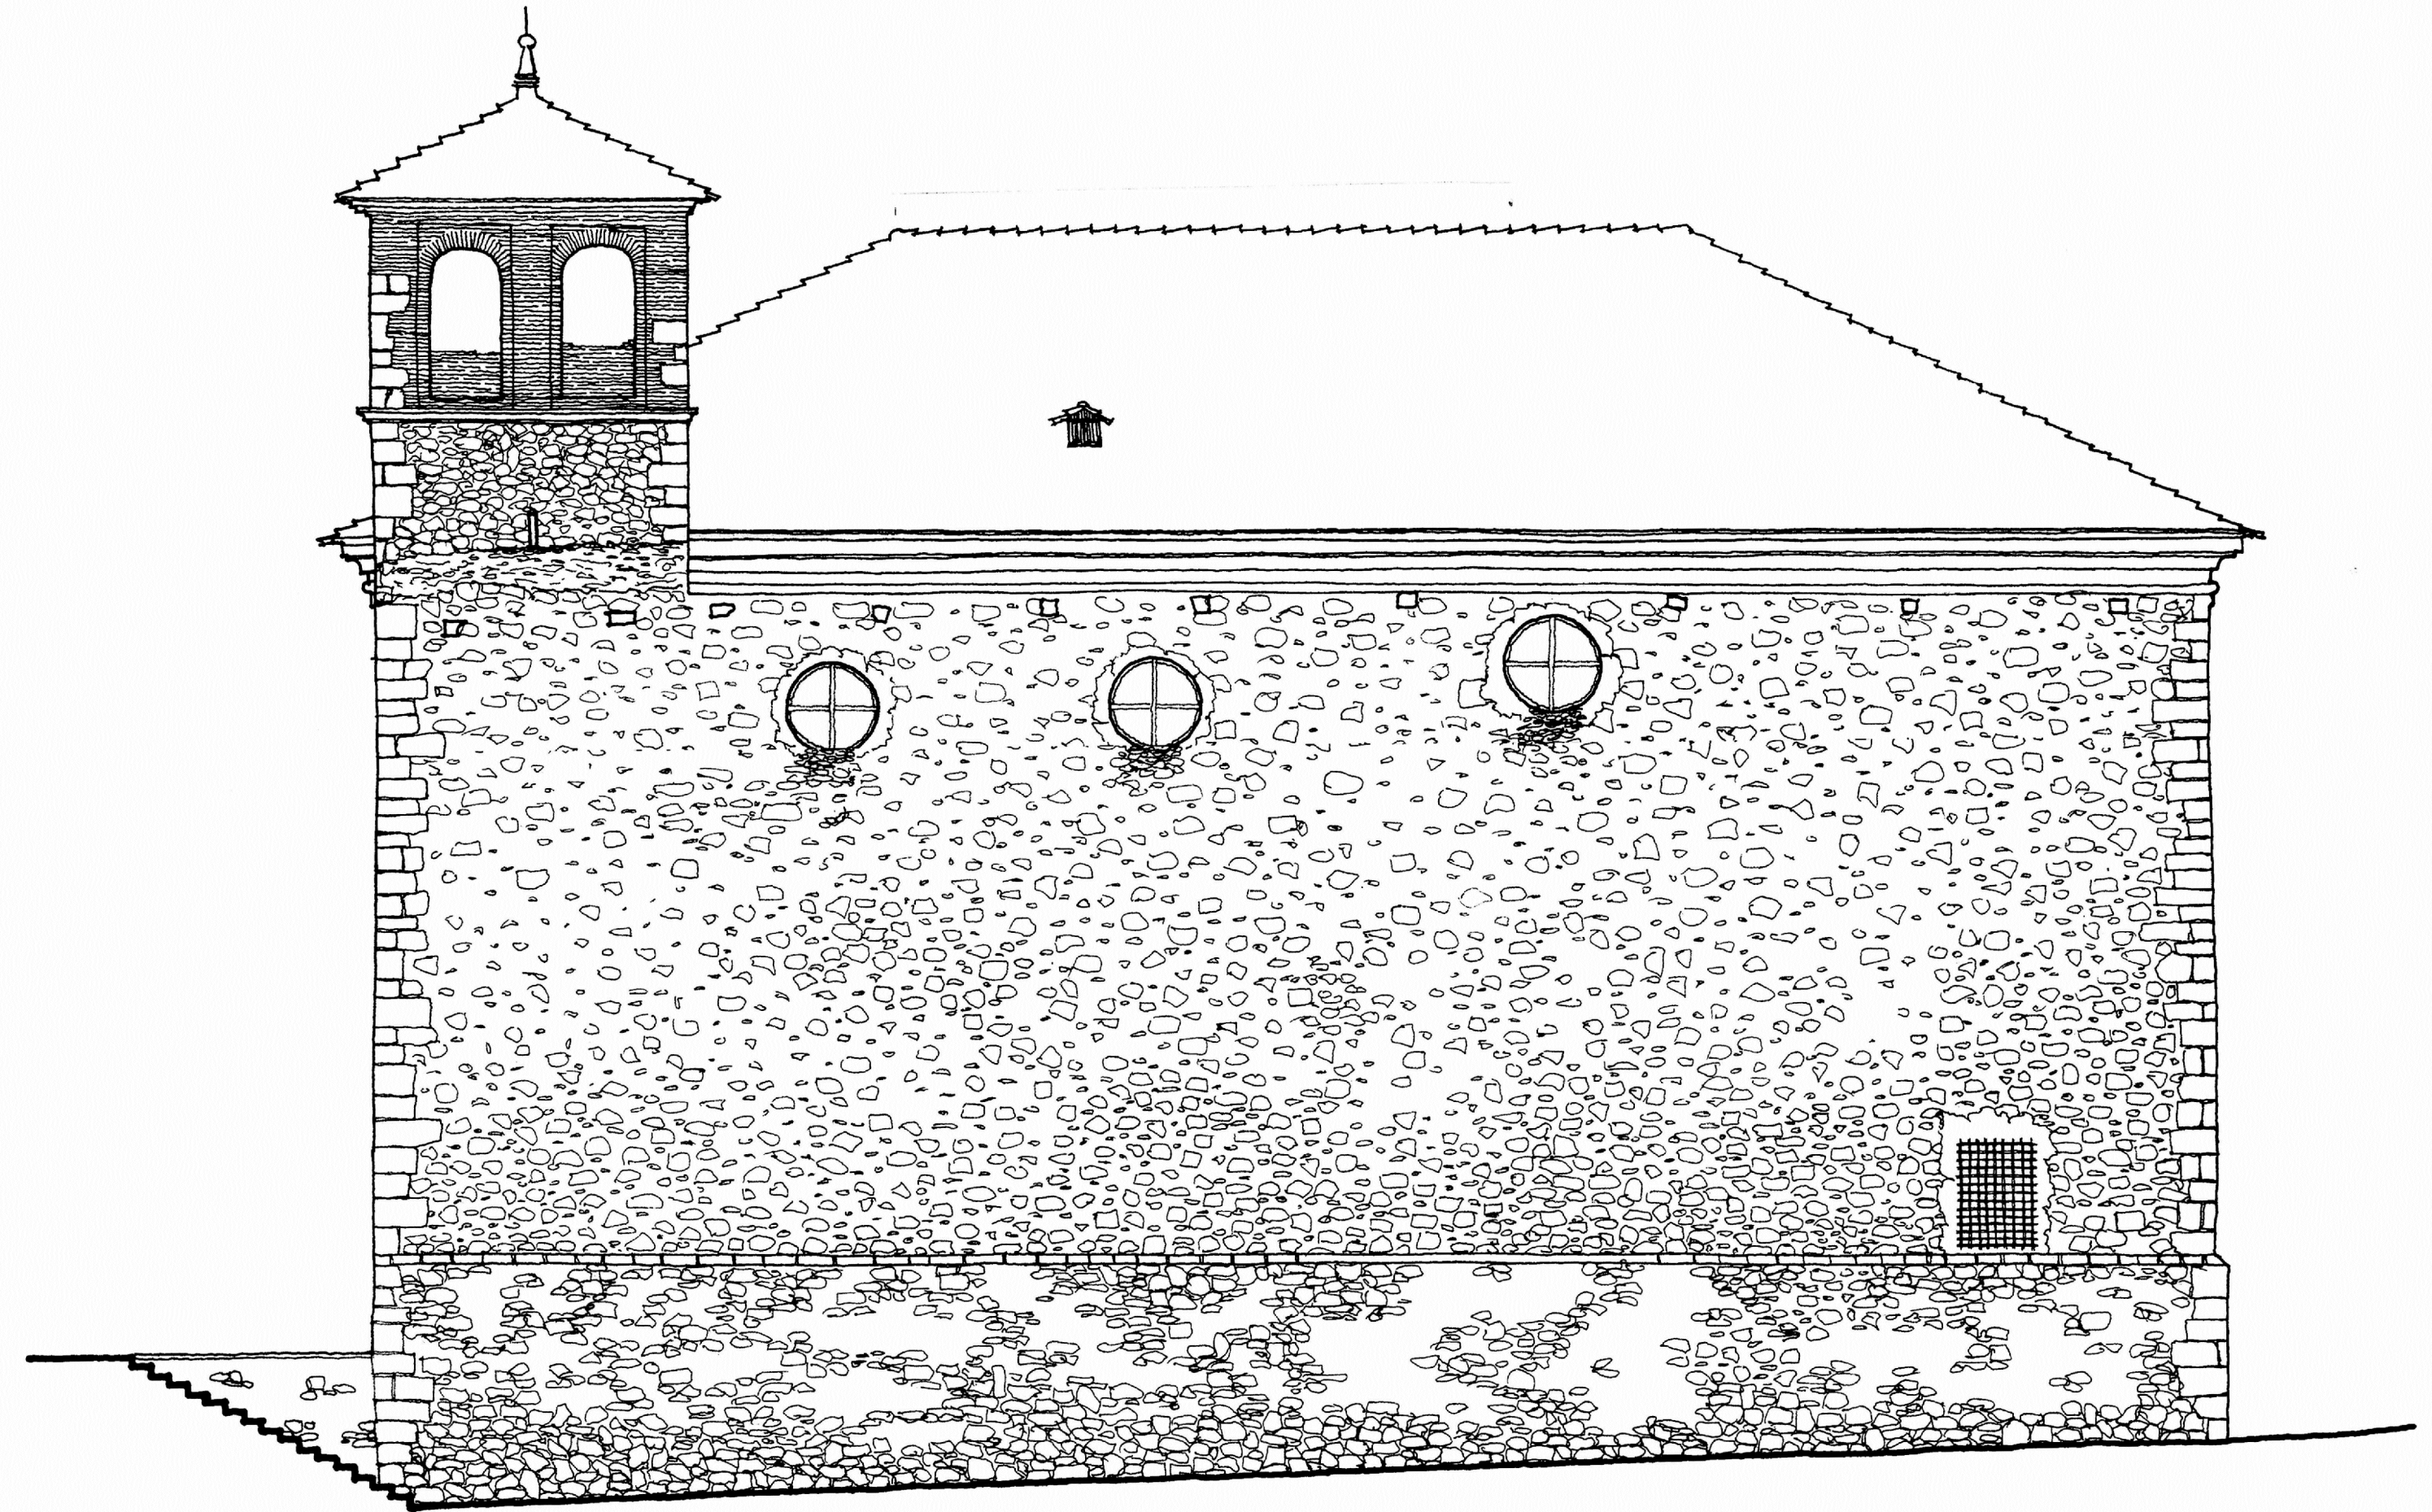

ALZADO SUR

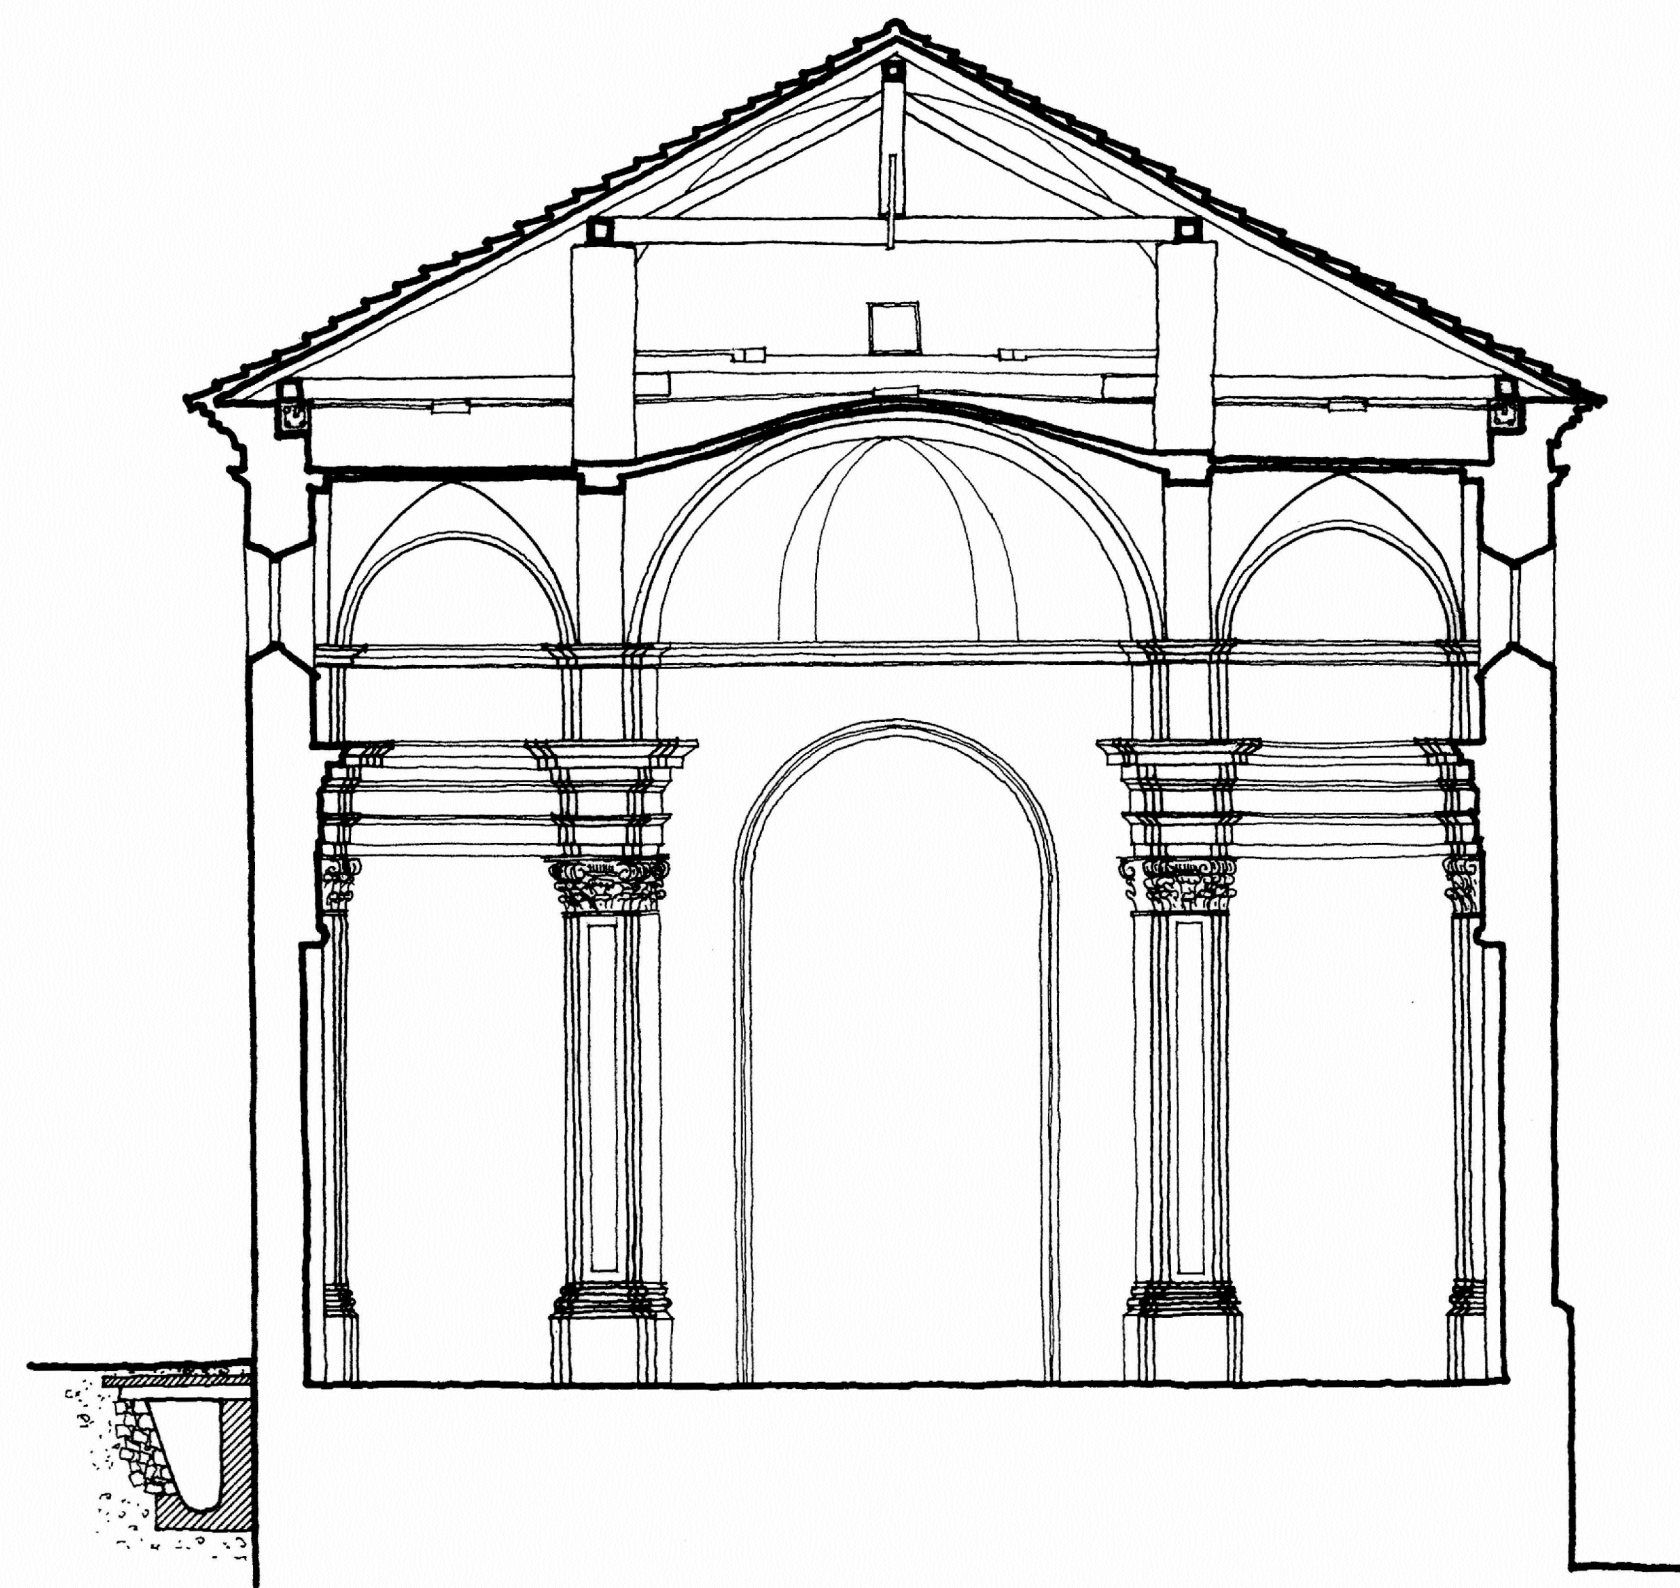

SECCION TRANSVERSAL

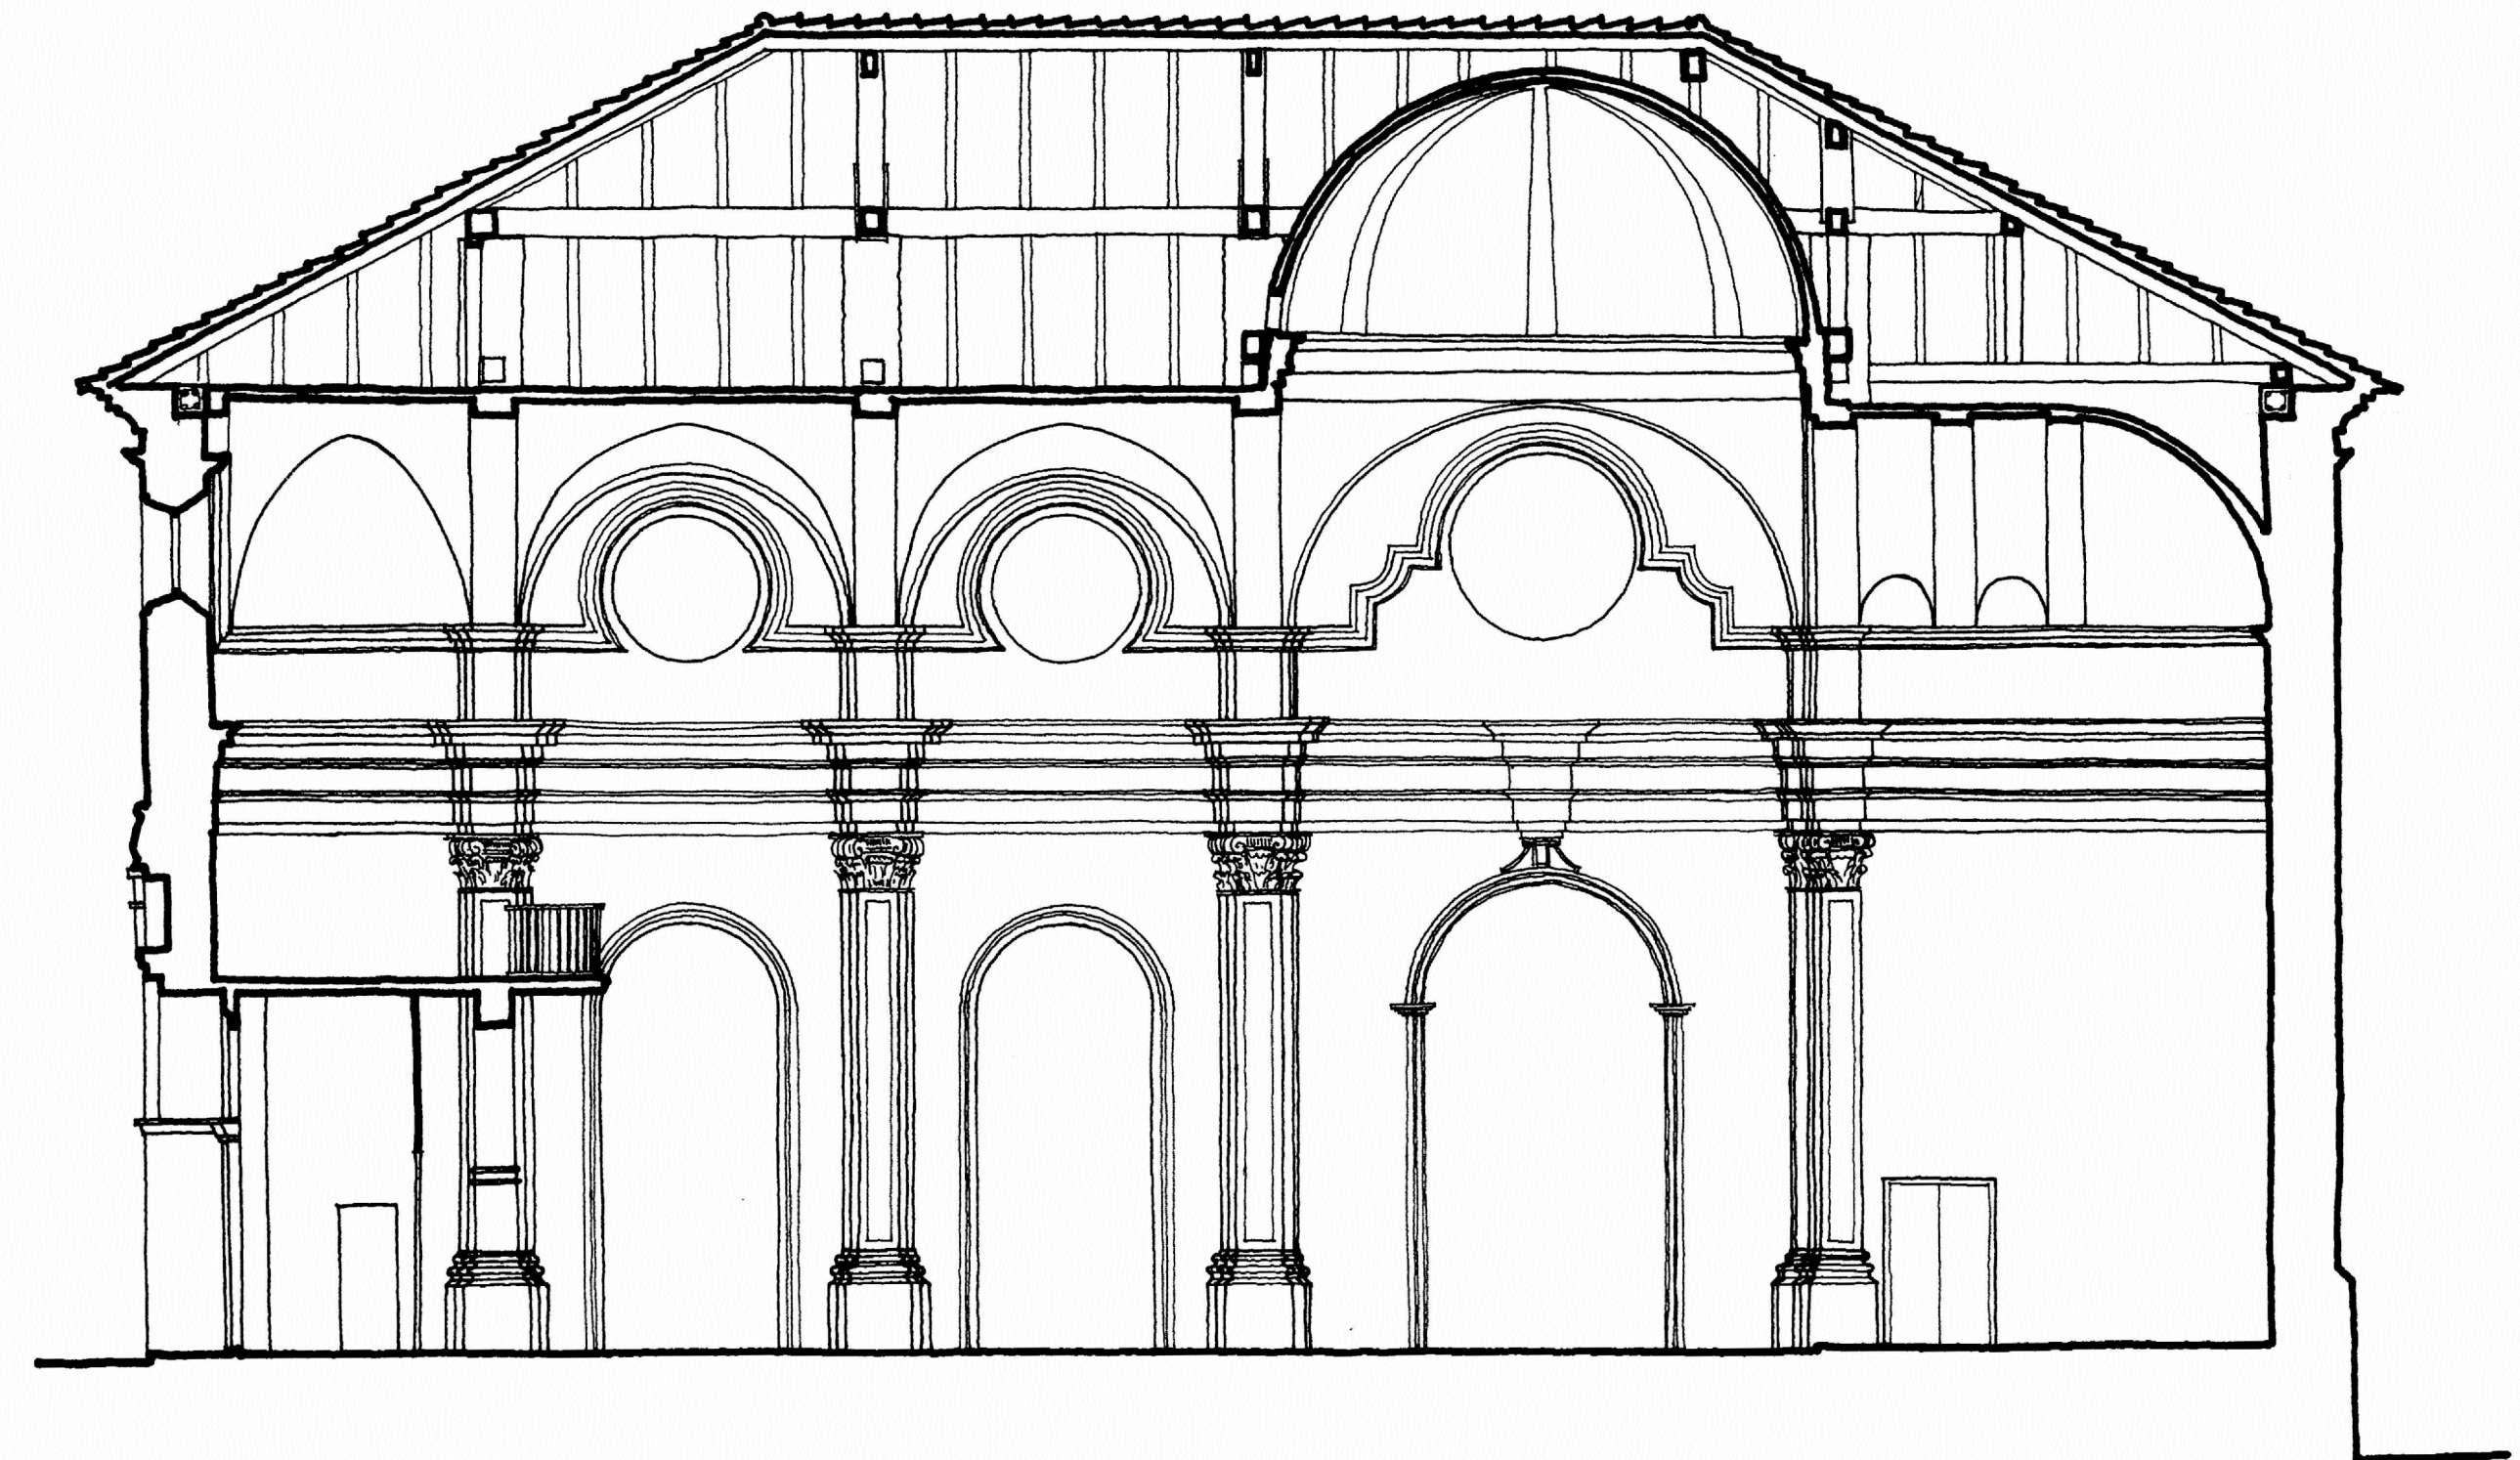

SECCION LONGITUDINAL

0 5 10 20 30 40 50 m

IGLESIA PARROQUIAL DE NOGUERA (TERUEL)

PROYECTO DE RESTAURACION

ALZADOS Y SECCIONES

E: 1/100

A. ALMAGRO / ARQ.

JULIO 1977