



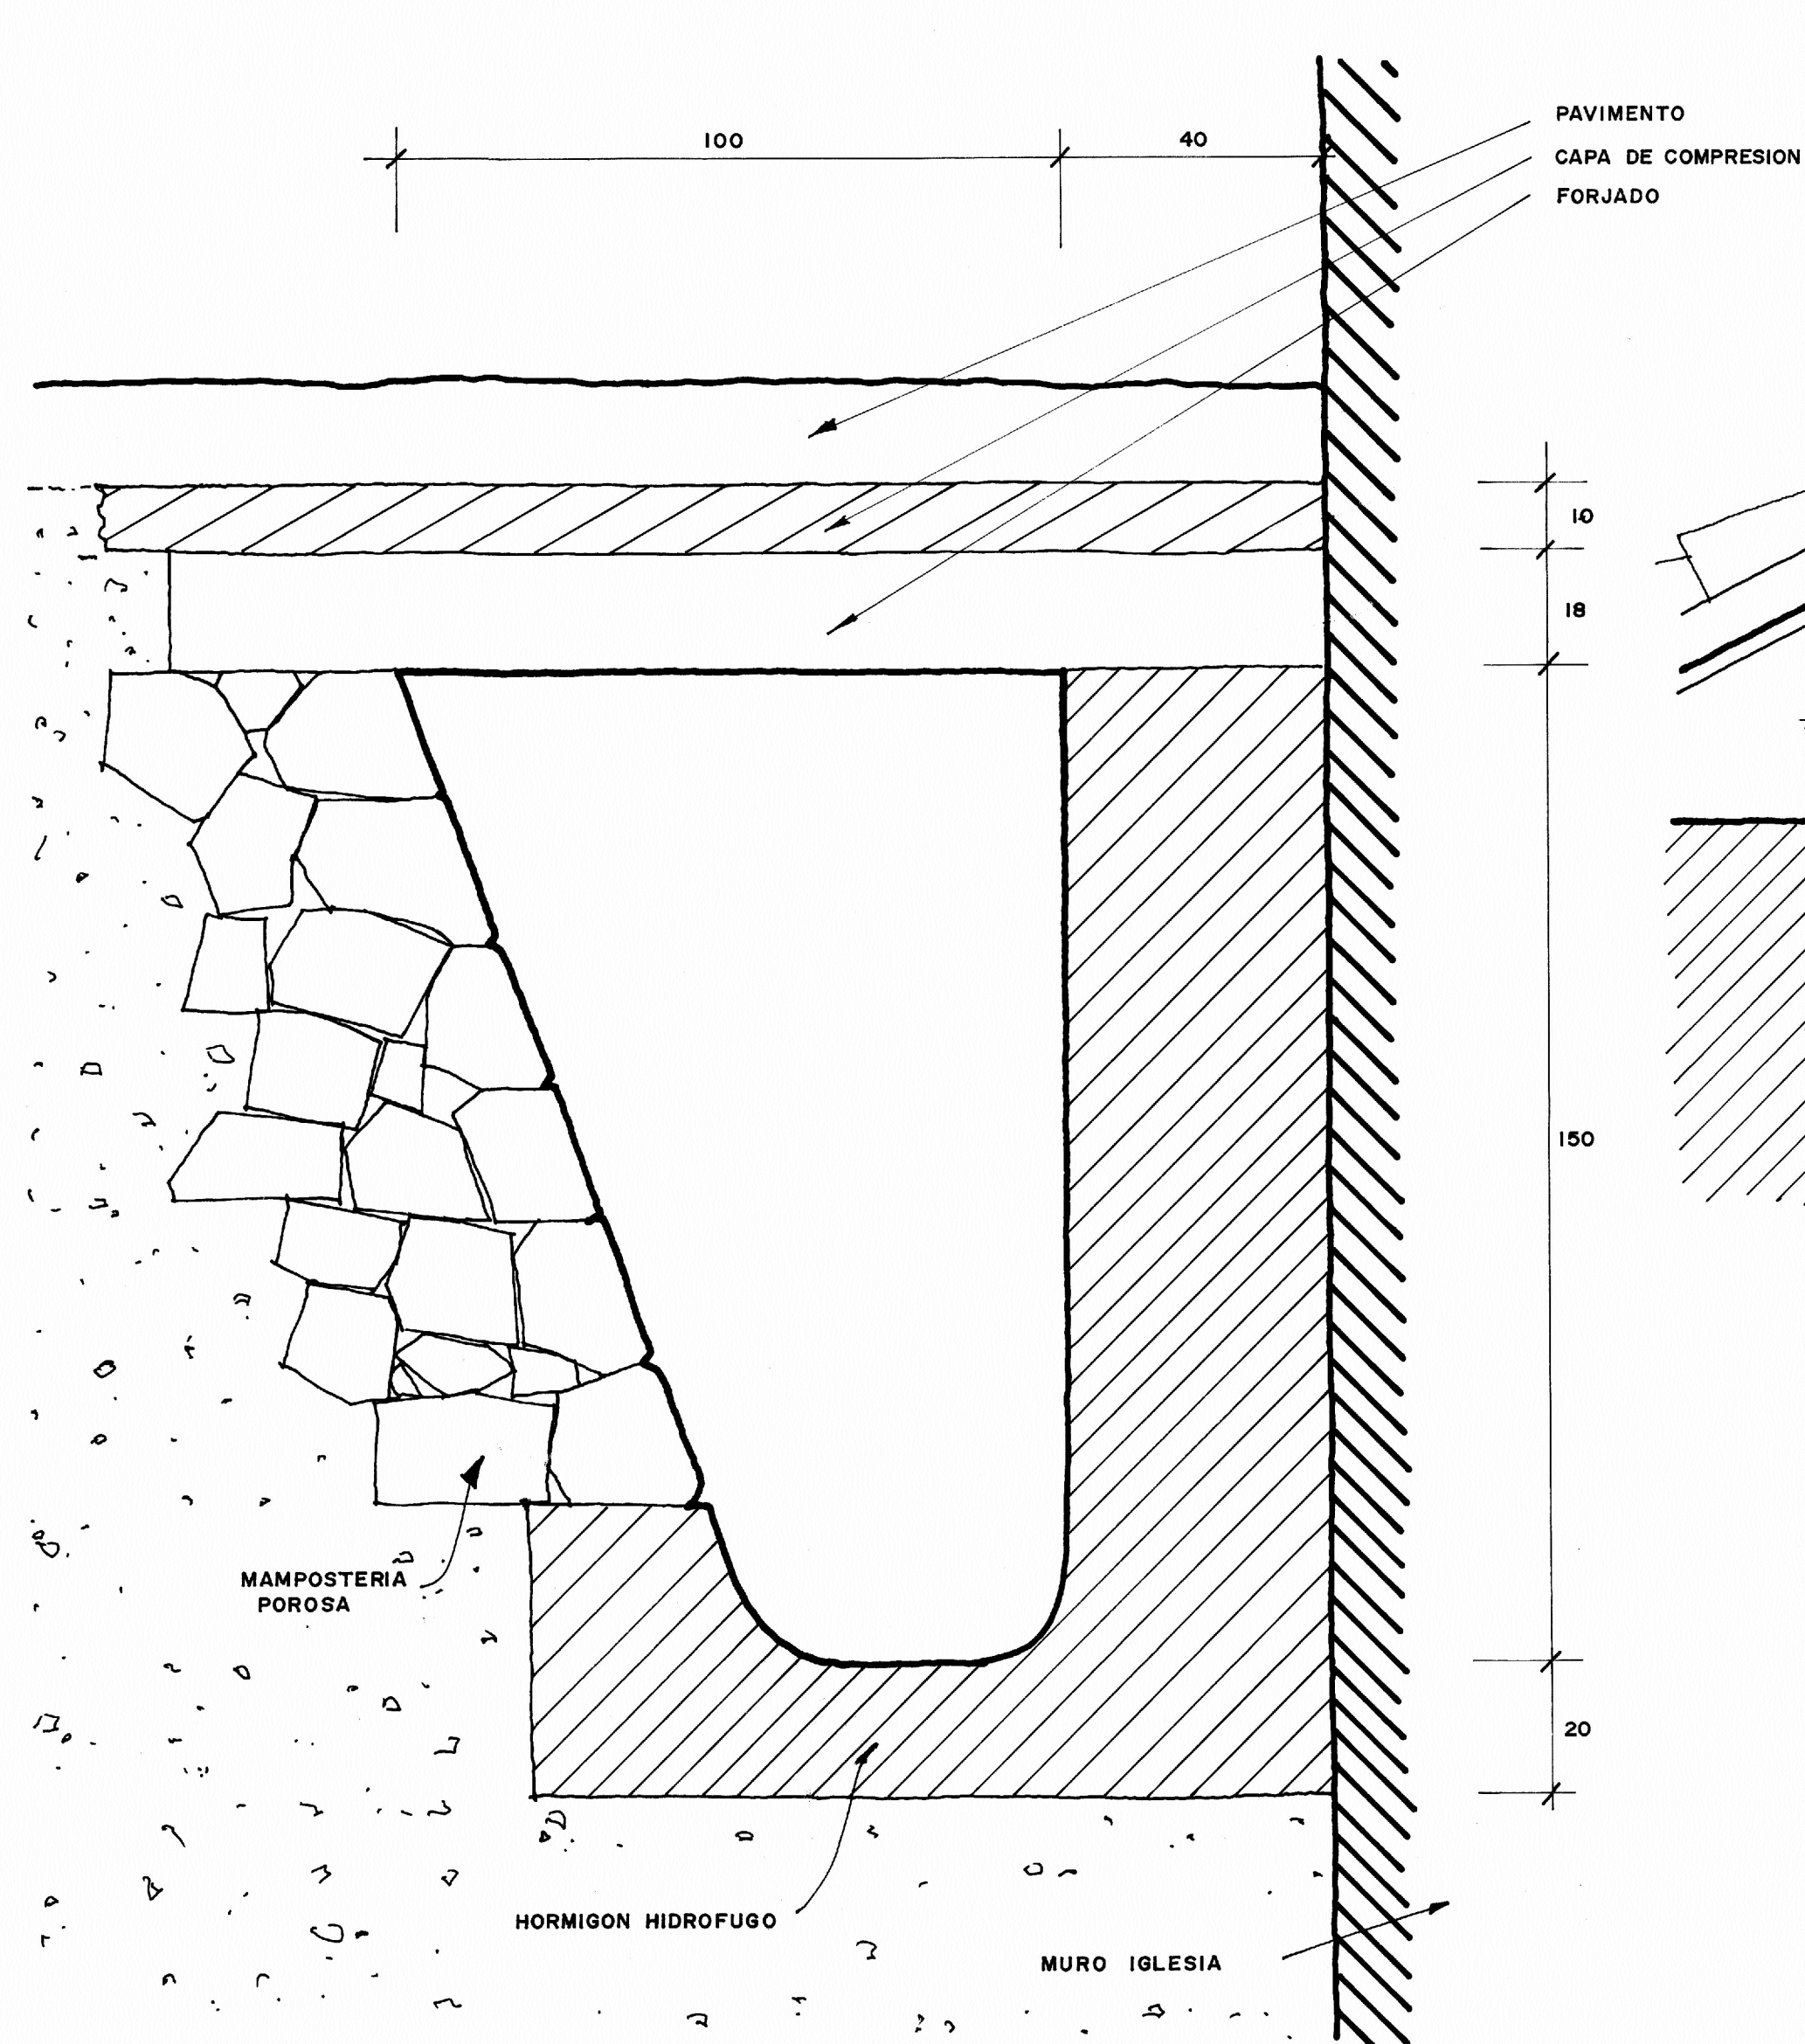

ATARJEA DE DRENAJE

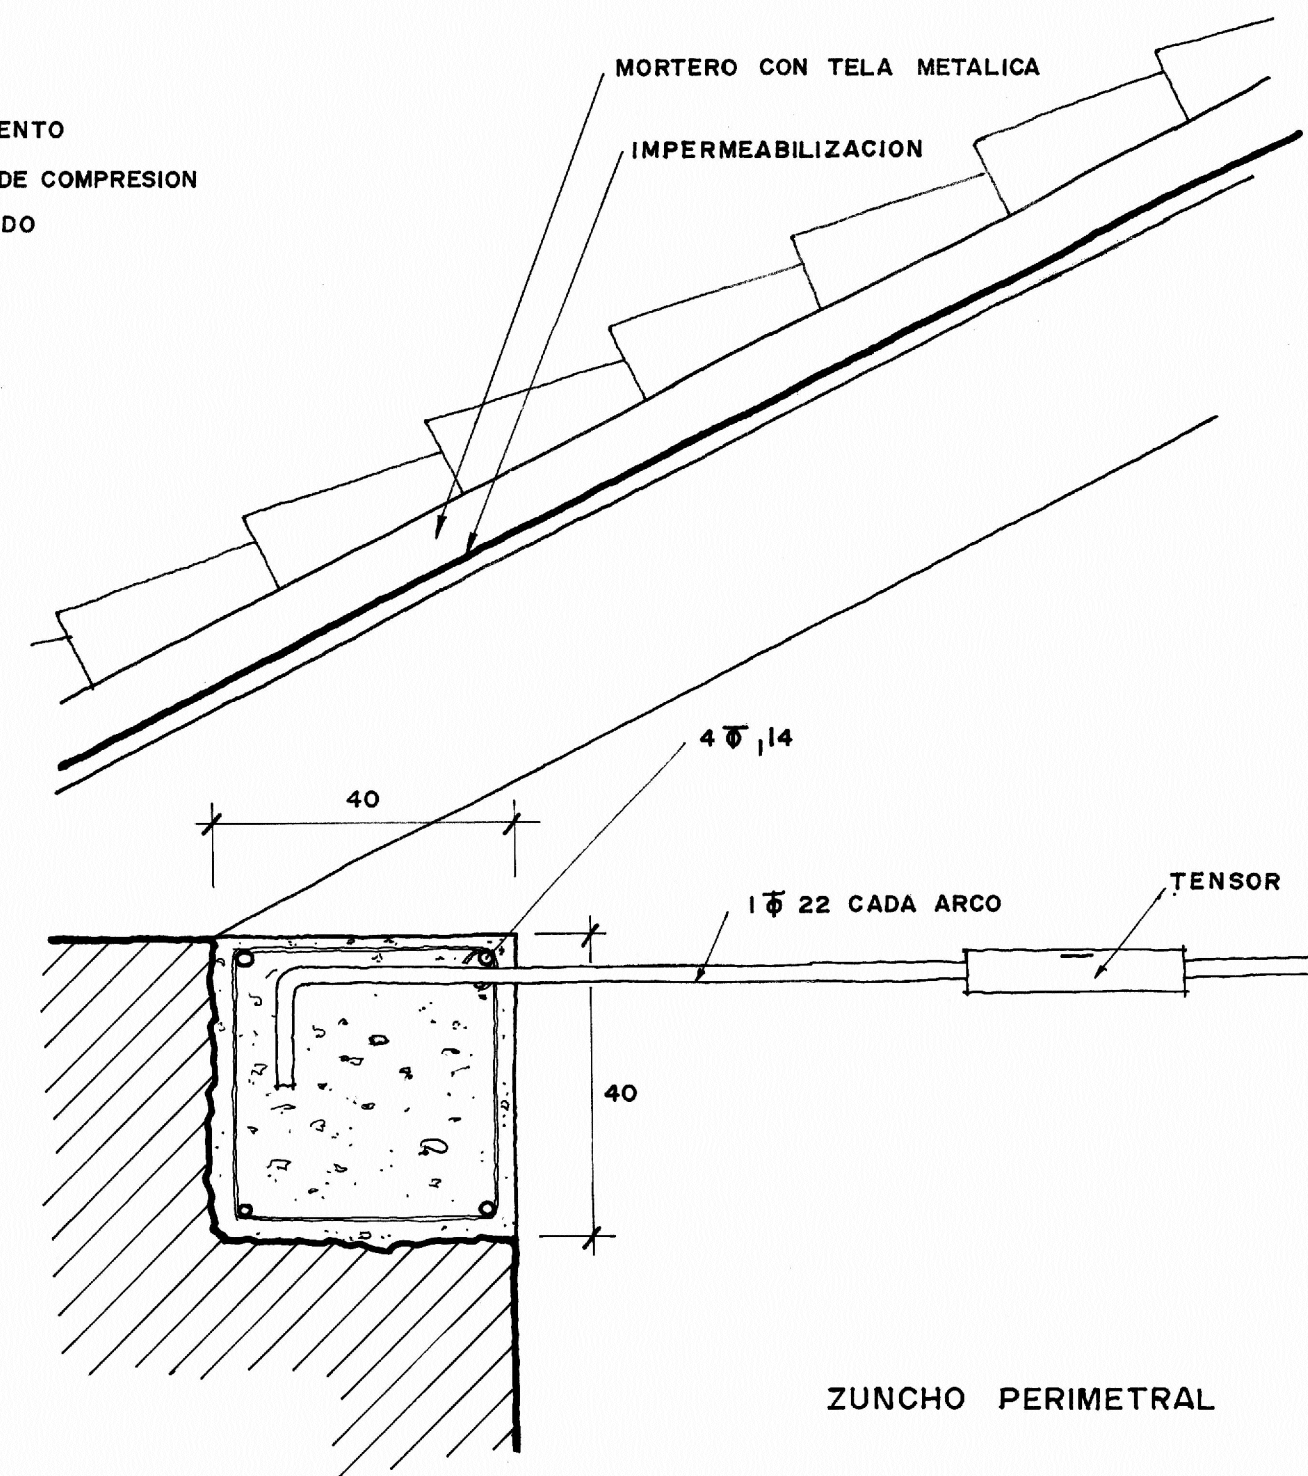

IGLESIA PARROQUIAL DE NOGUERA (TERUEL)
PROYECTO DE RESTAURACION
DETALLES ZUNCHO Y ATARJEA E:1/10

A. ALMAGRO / ARQ.

JULIO 1977

0

1

2

3 m