


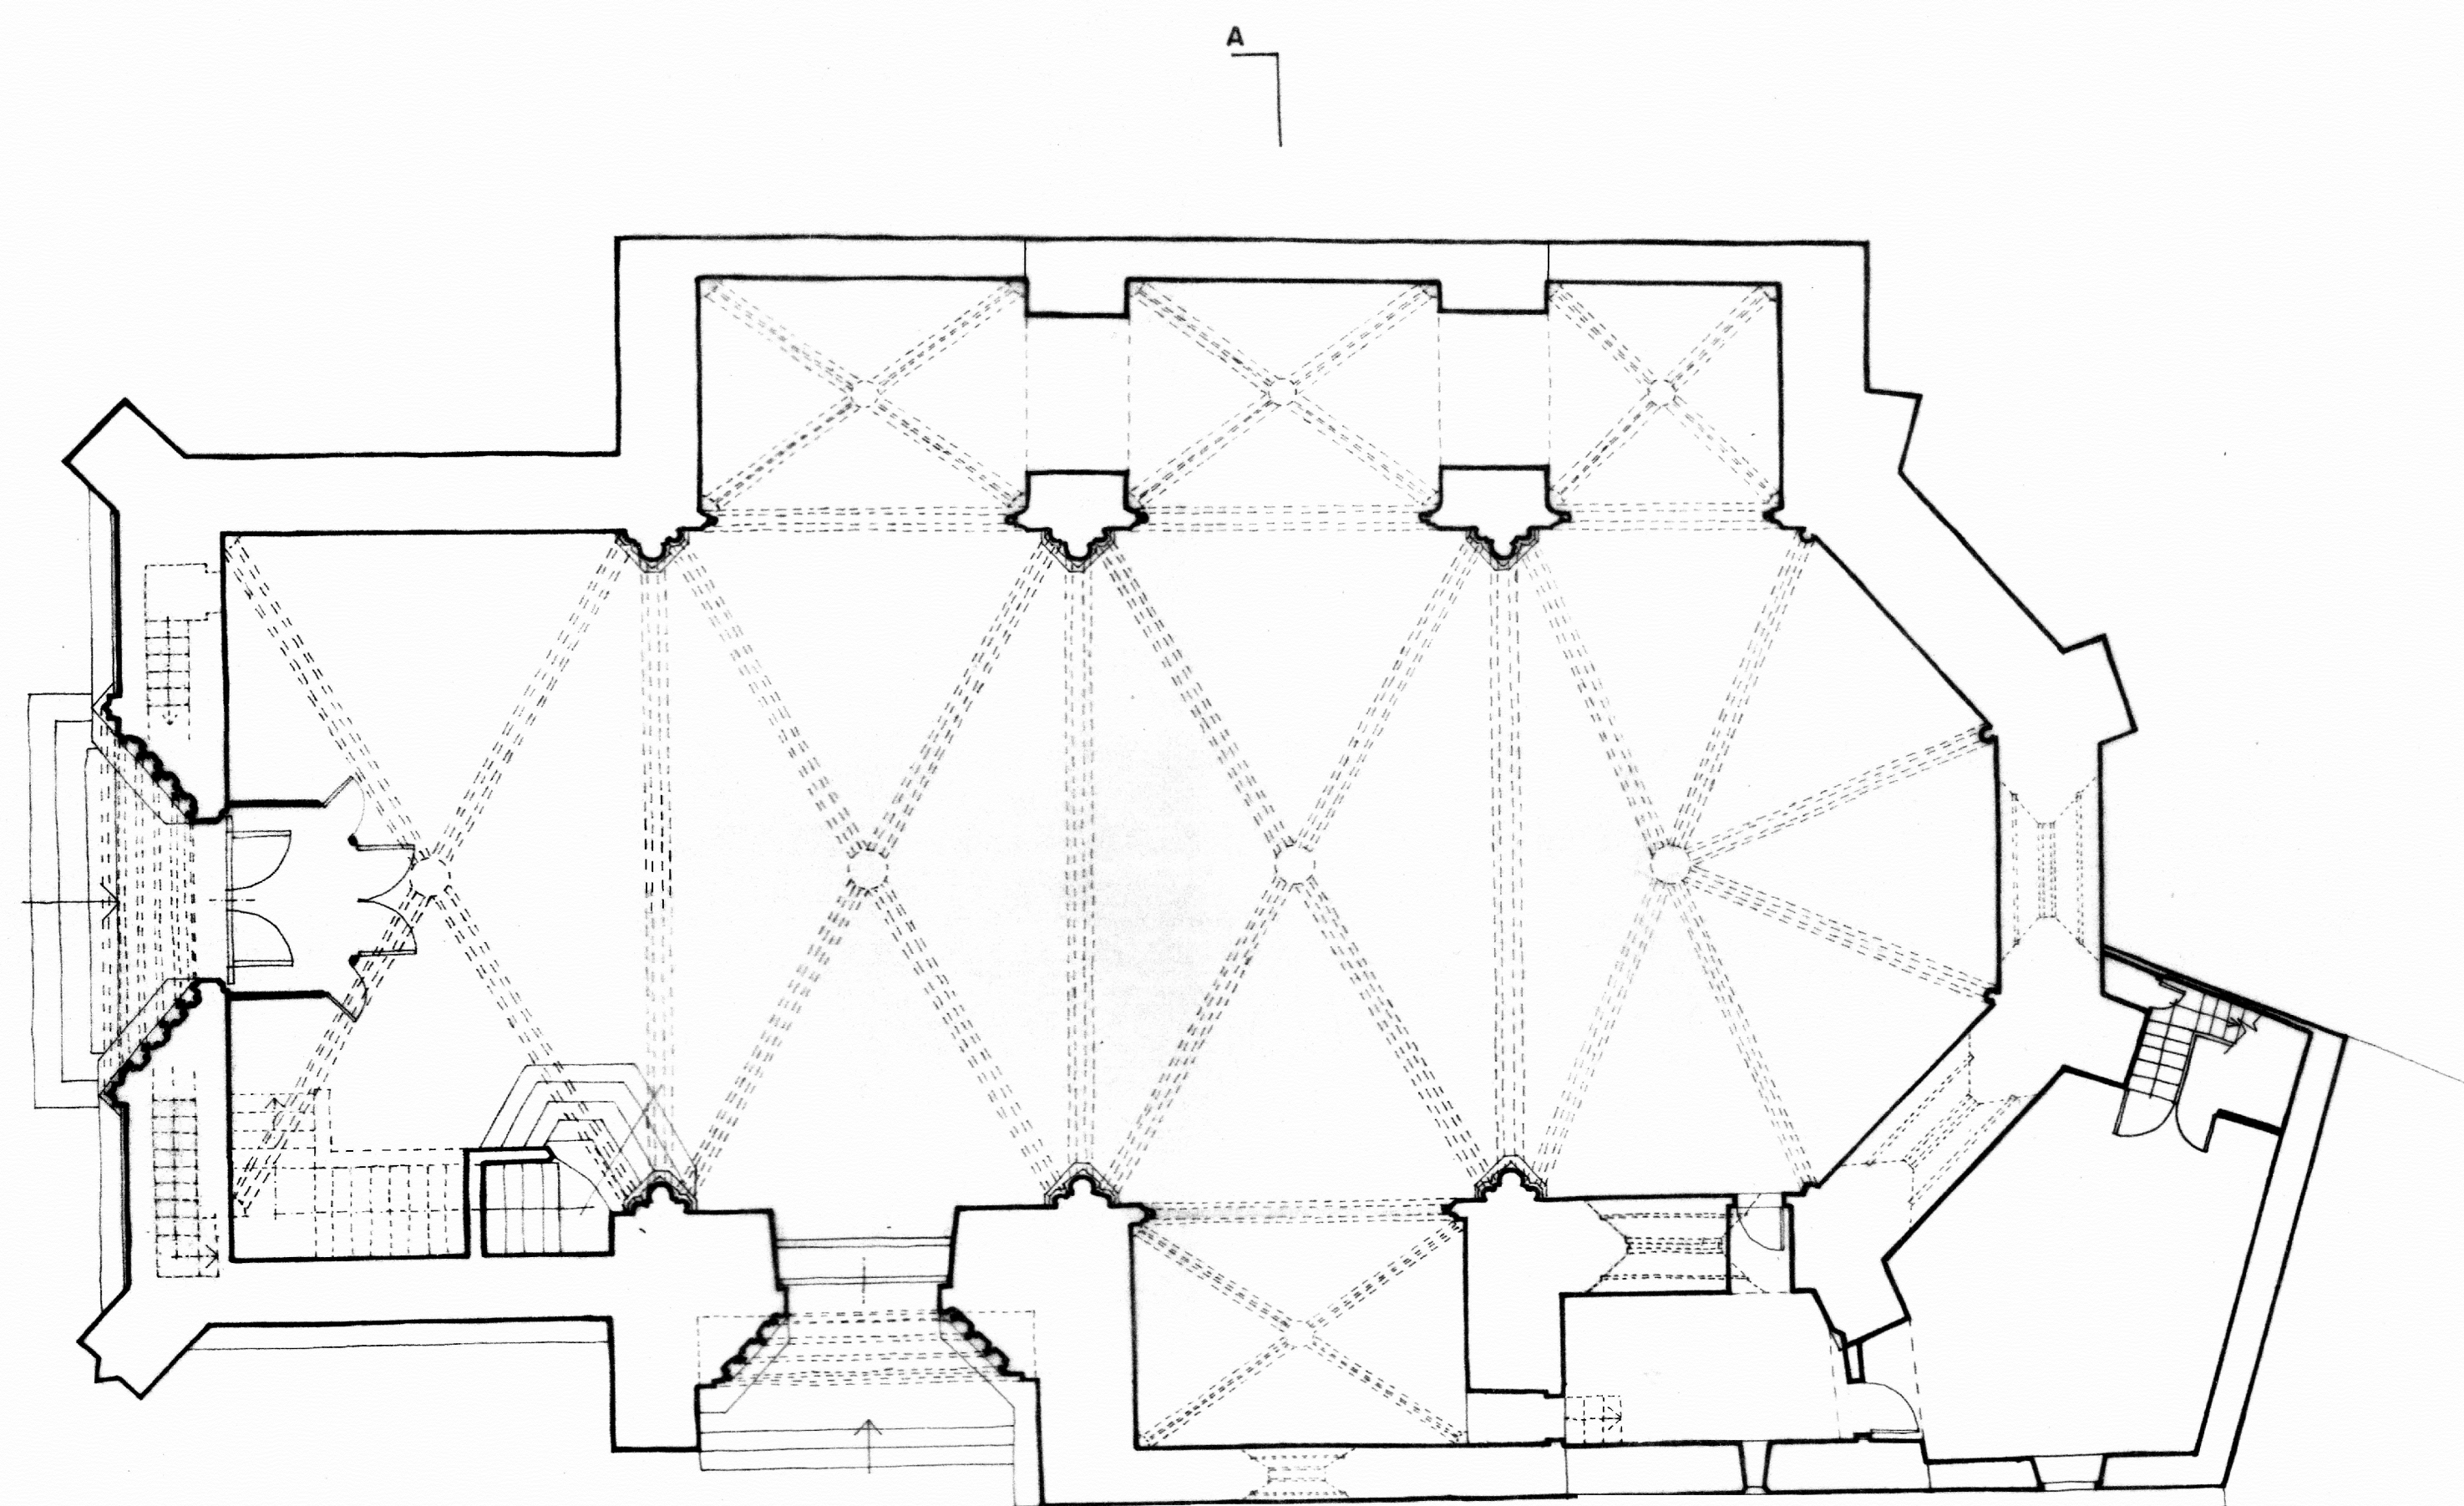


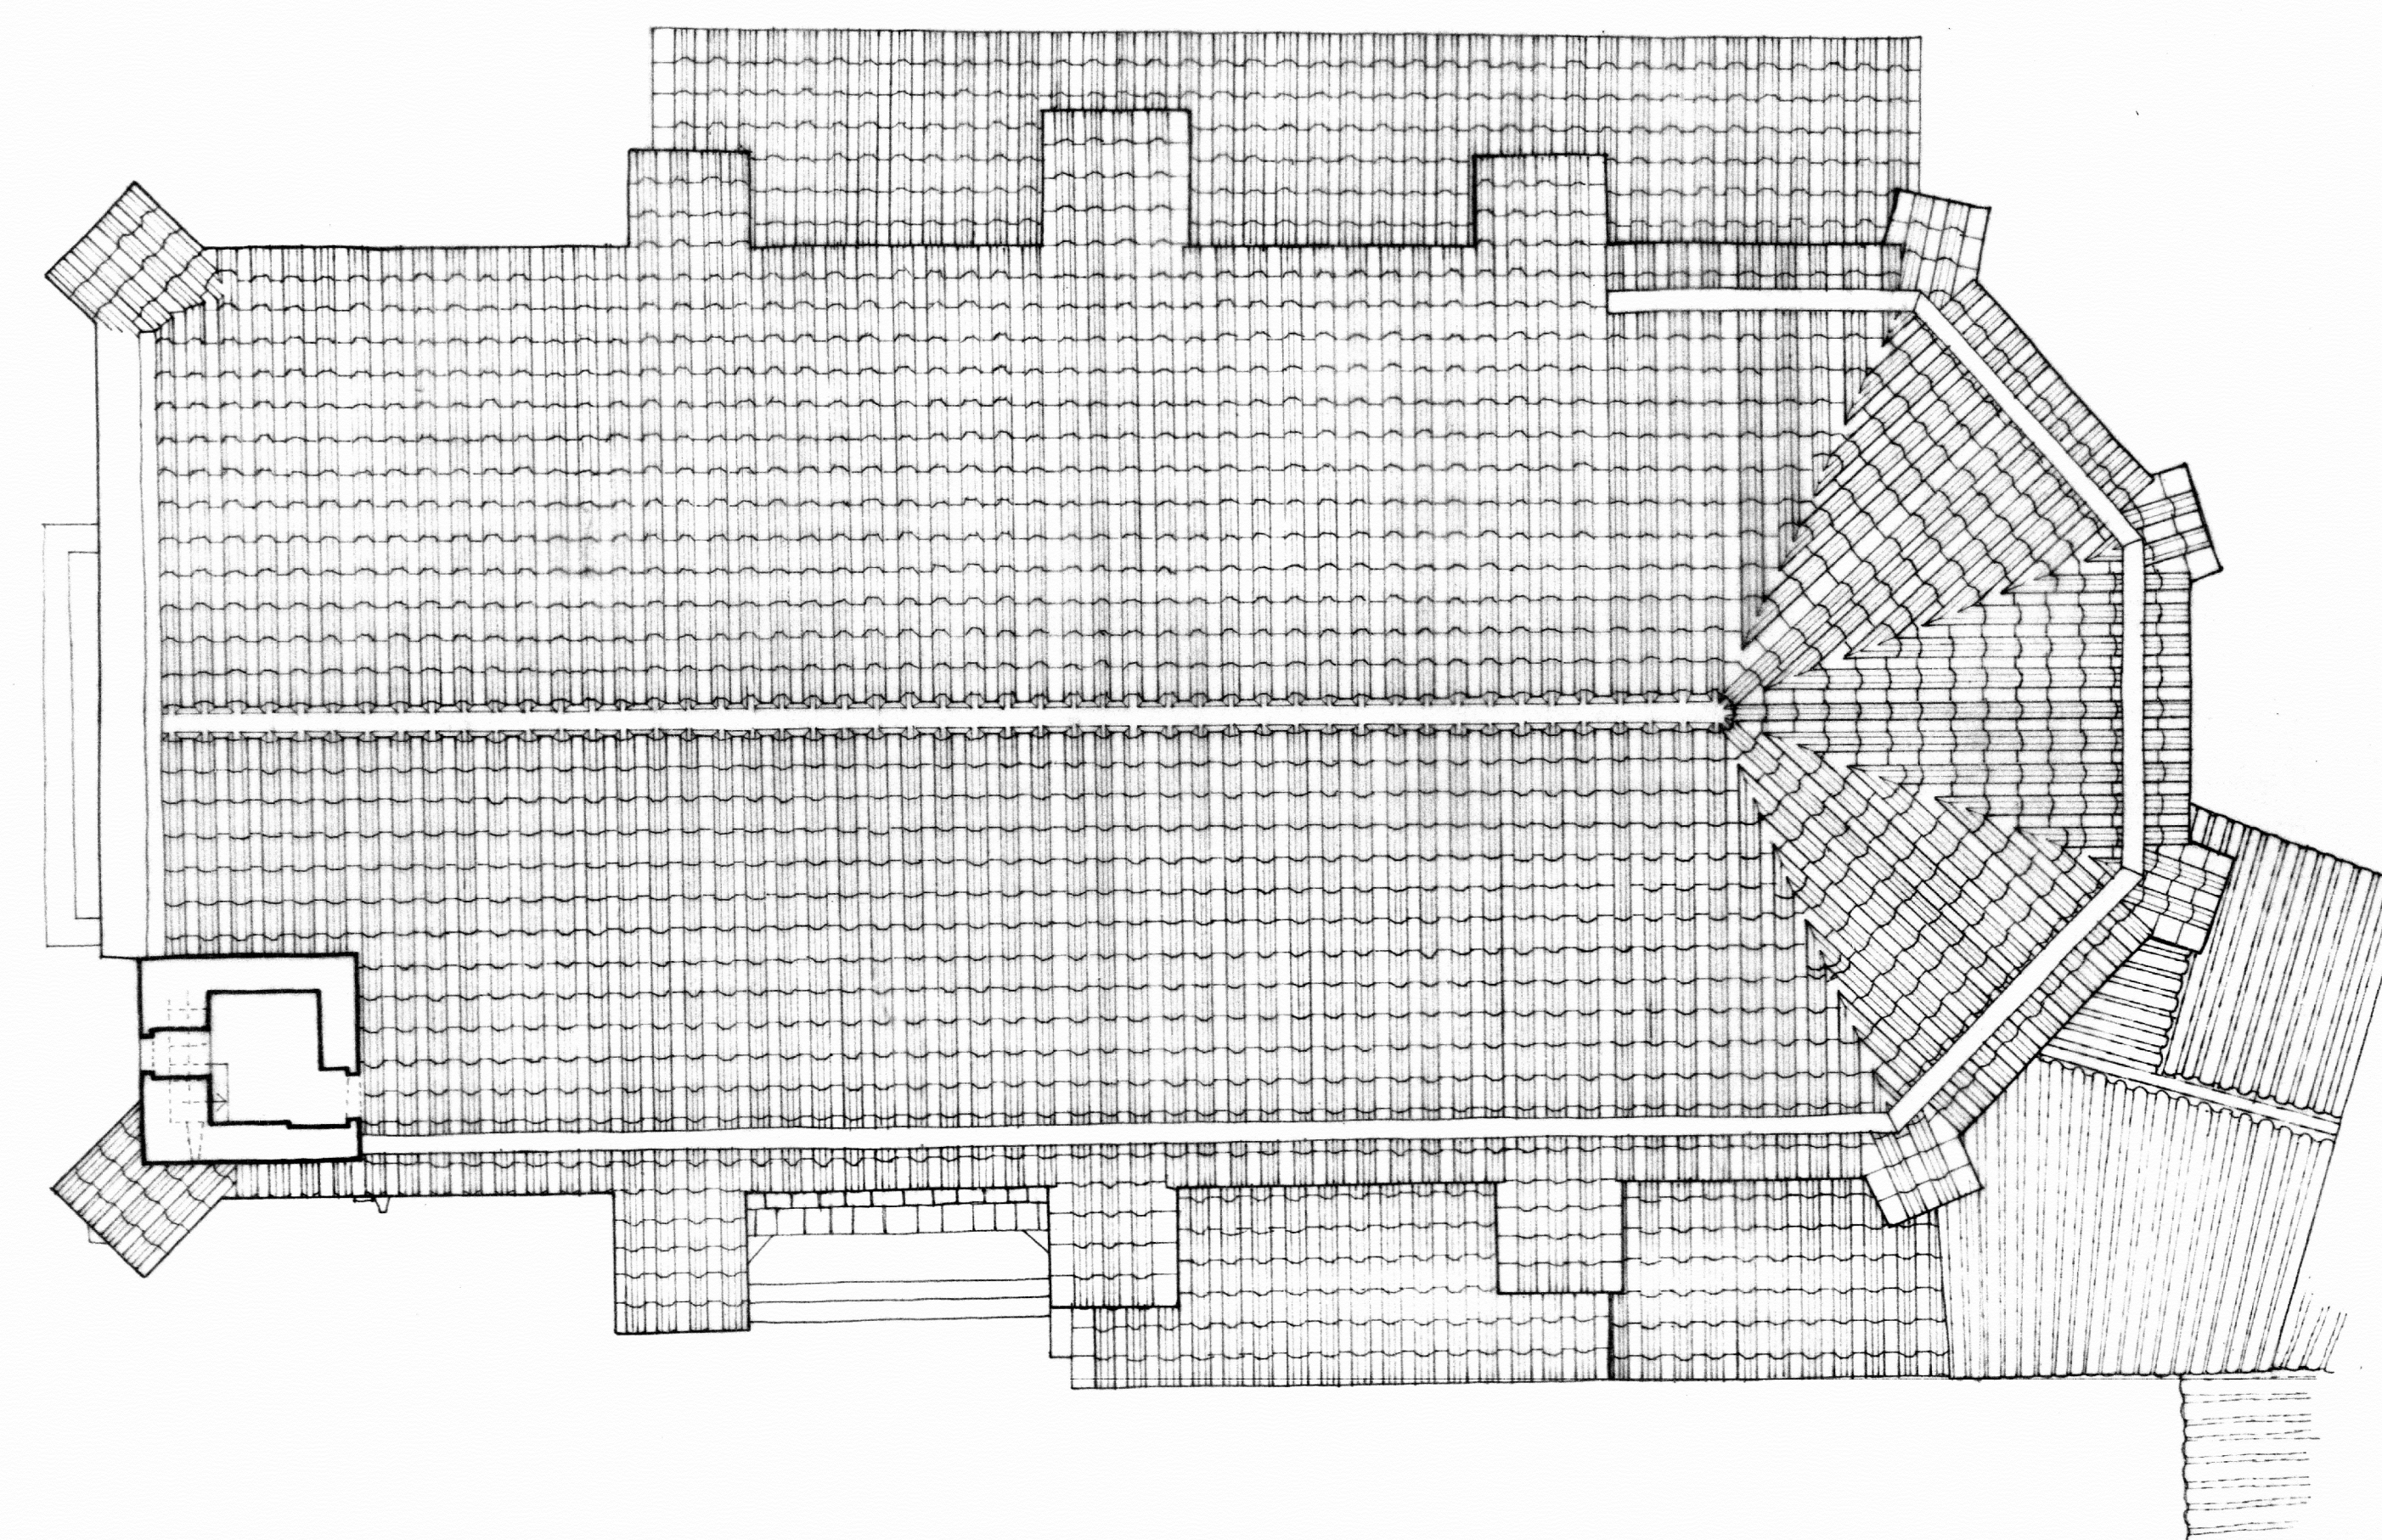


PLANTA

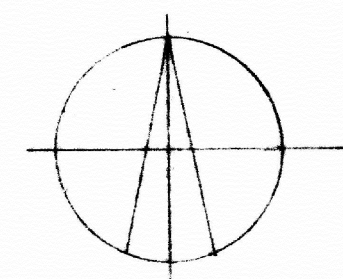


PLANTA DE CUBIERTAS

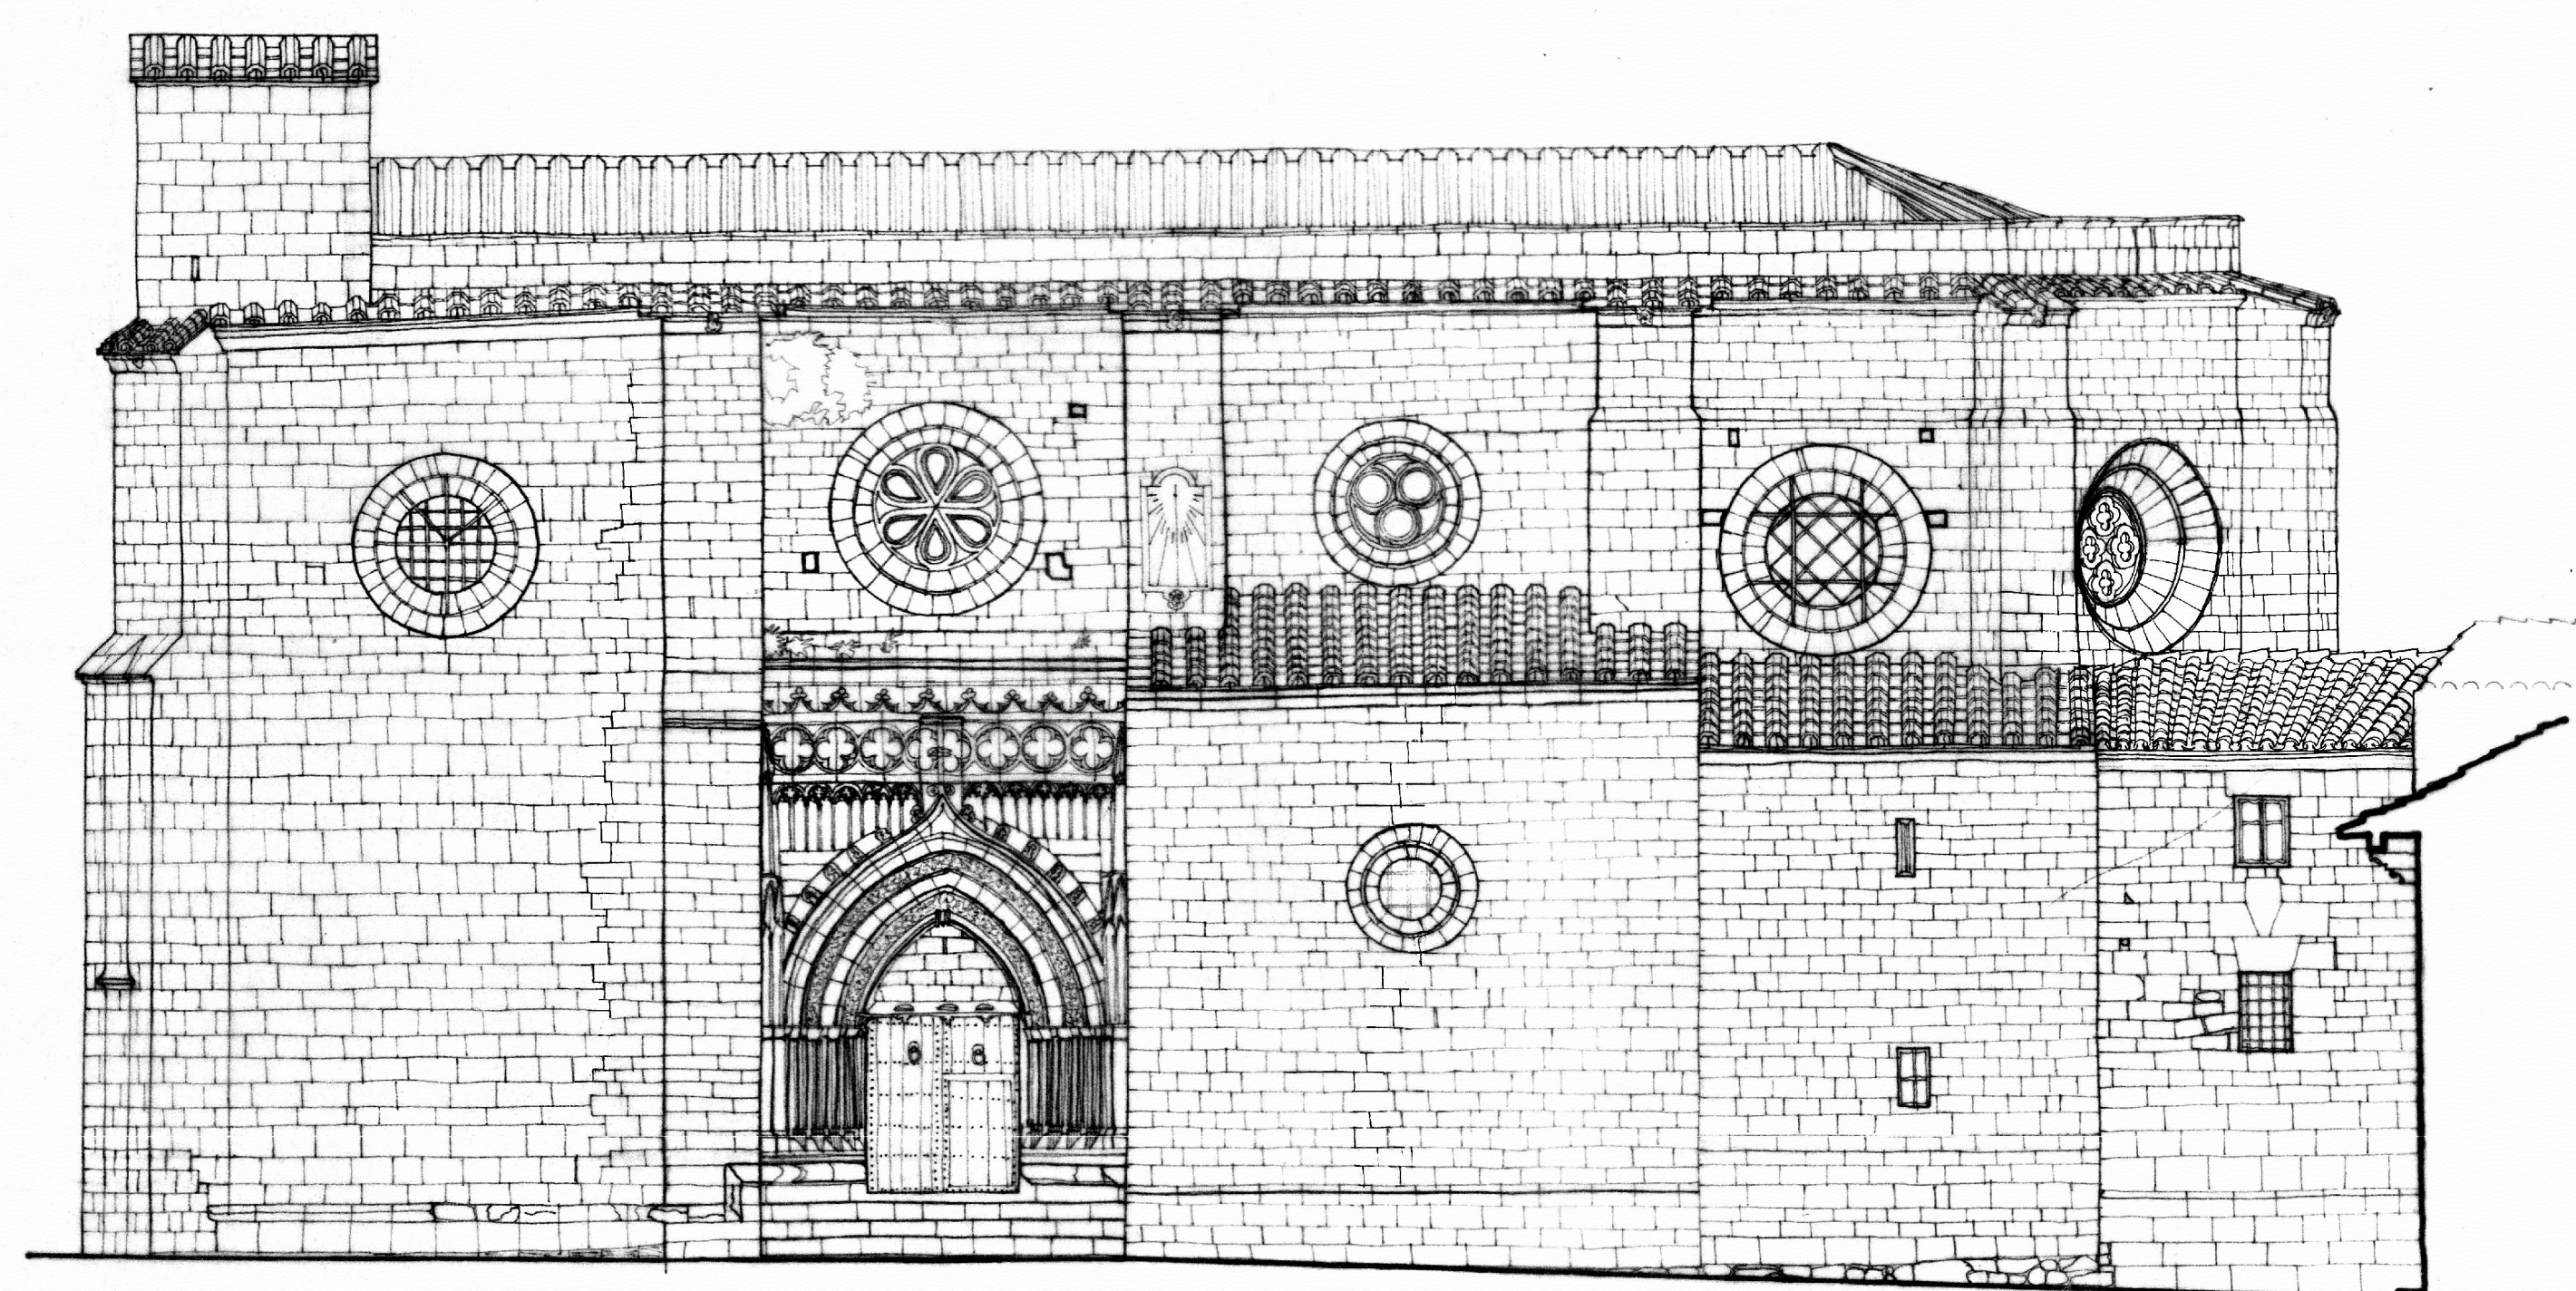

ALZADO SUR

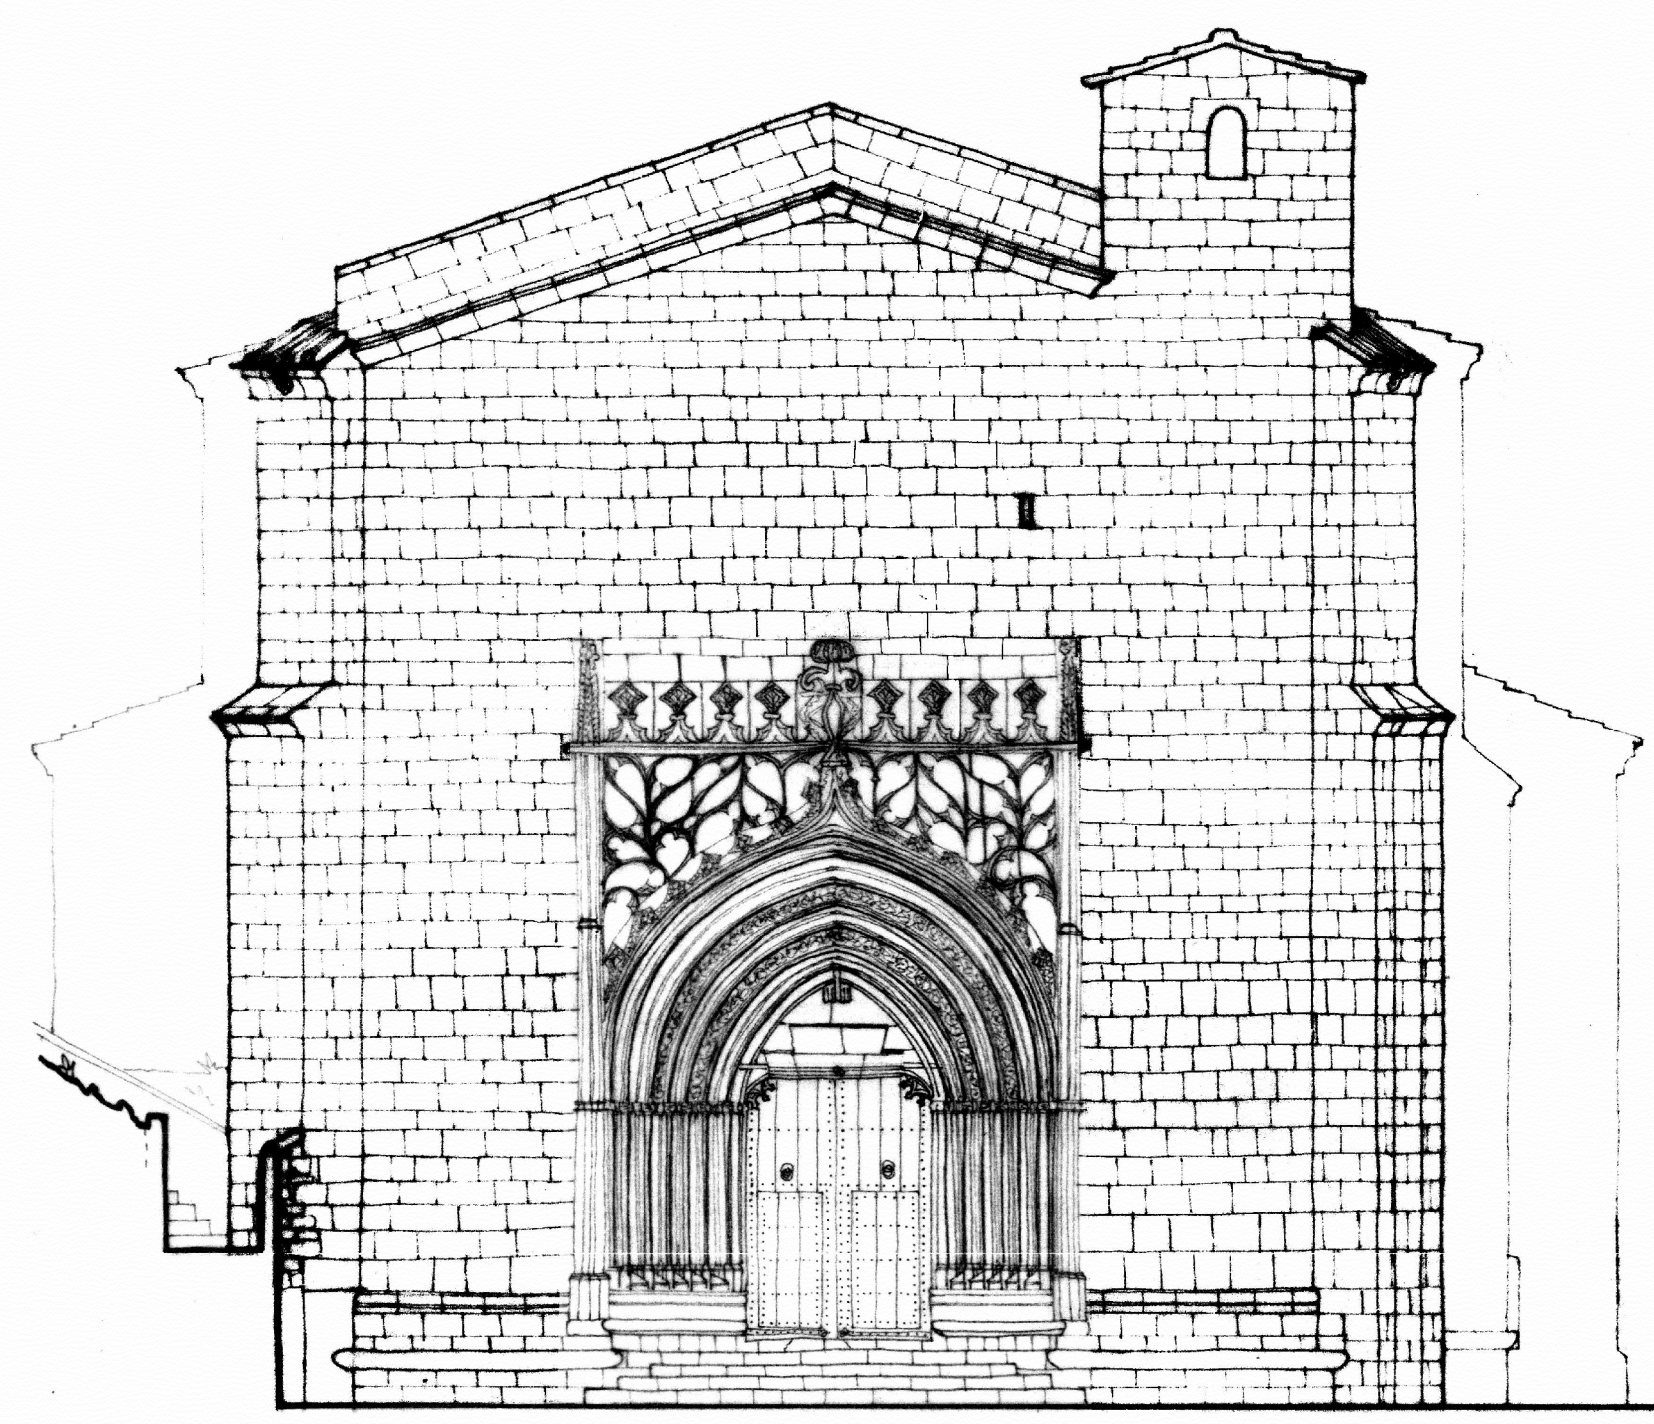

ALZADO OESTE

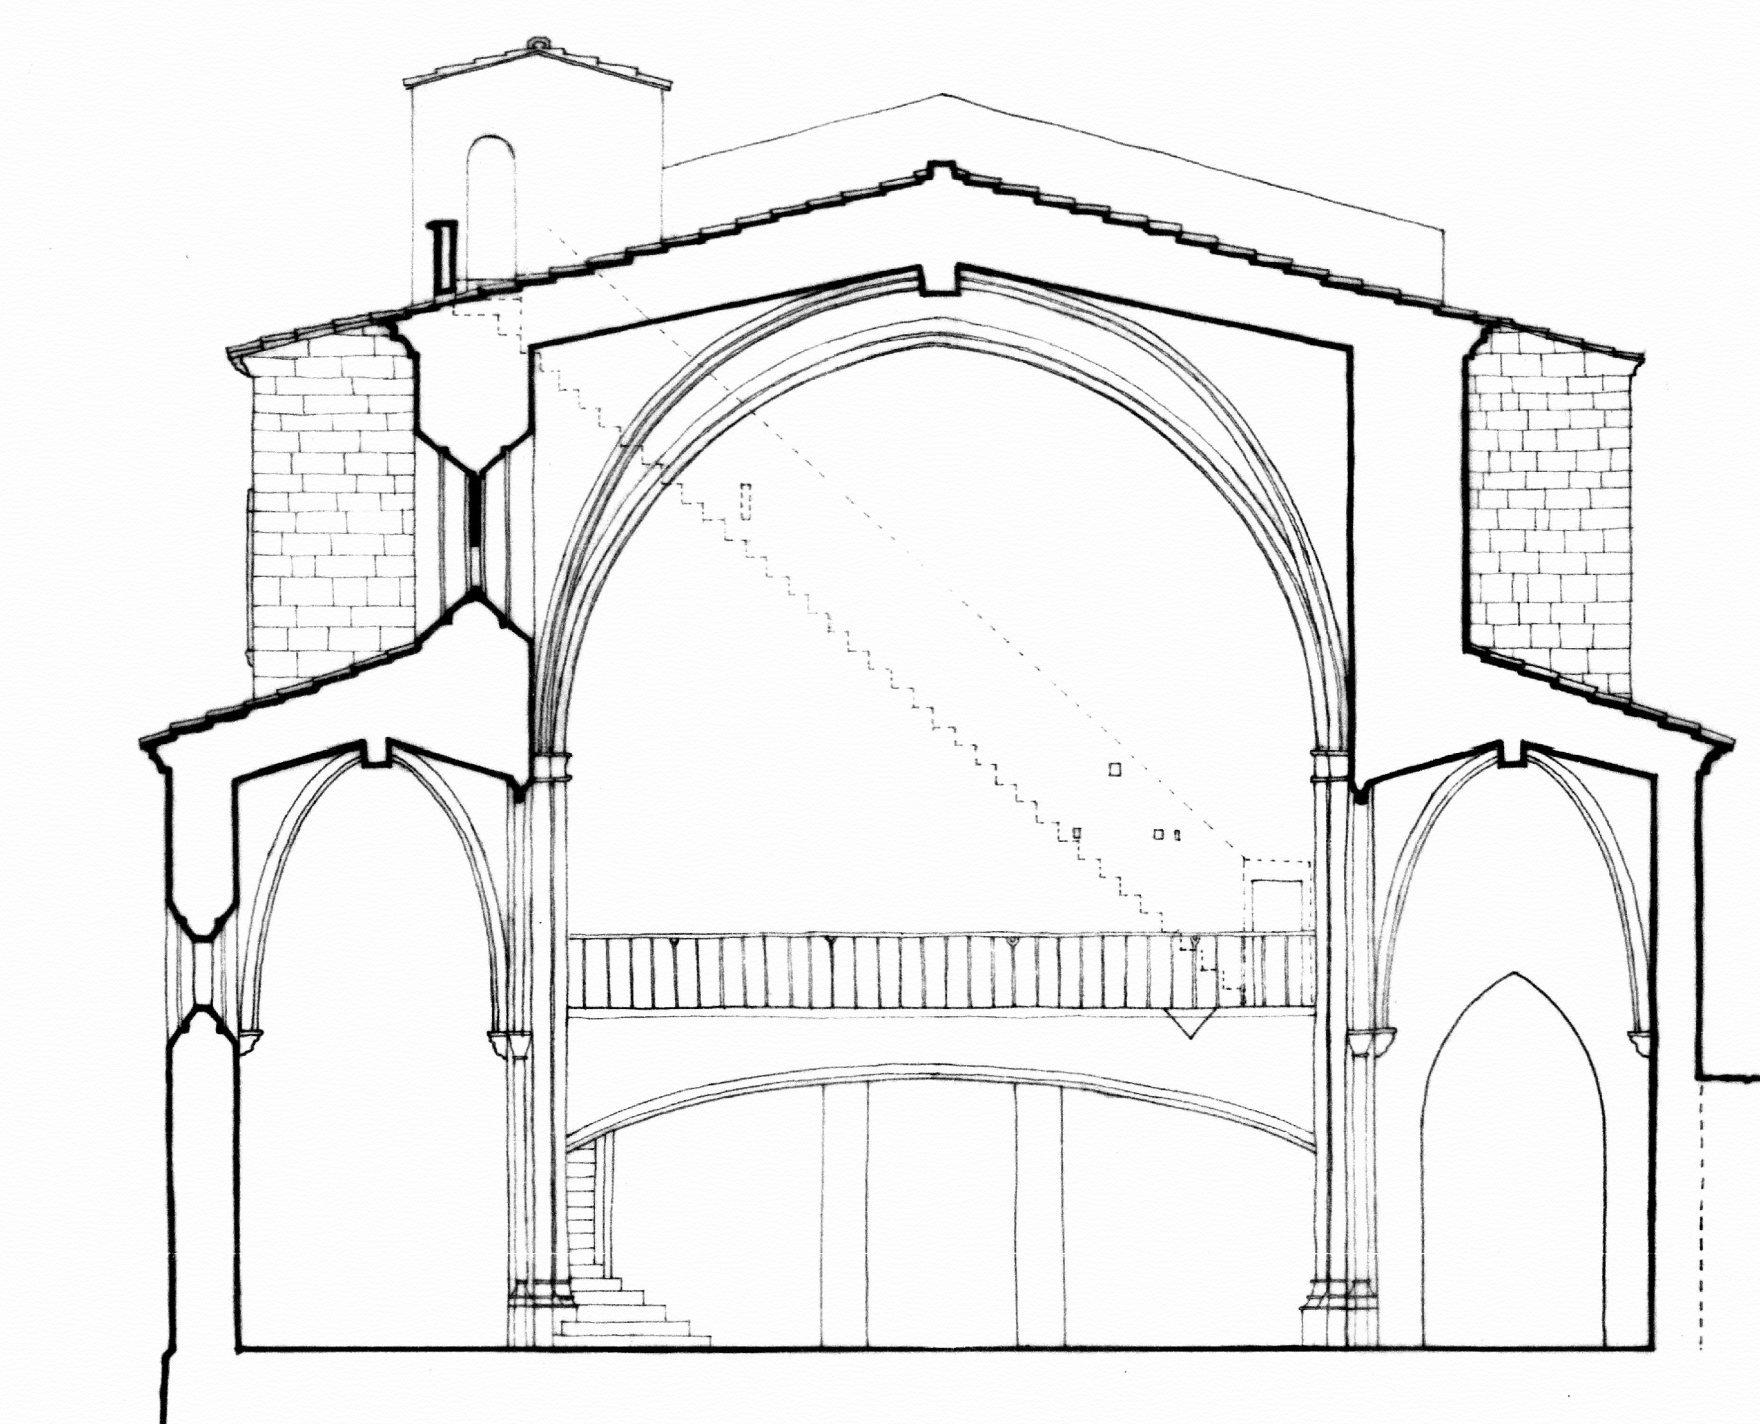

SECCION AB

0 5 10 20 30 40 50 m