



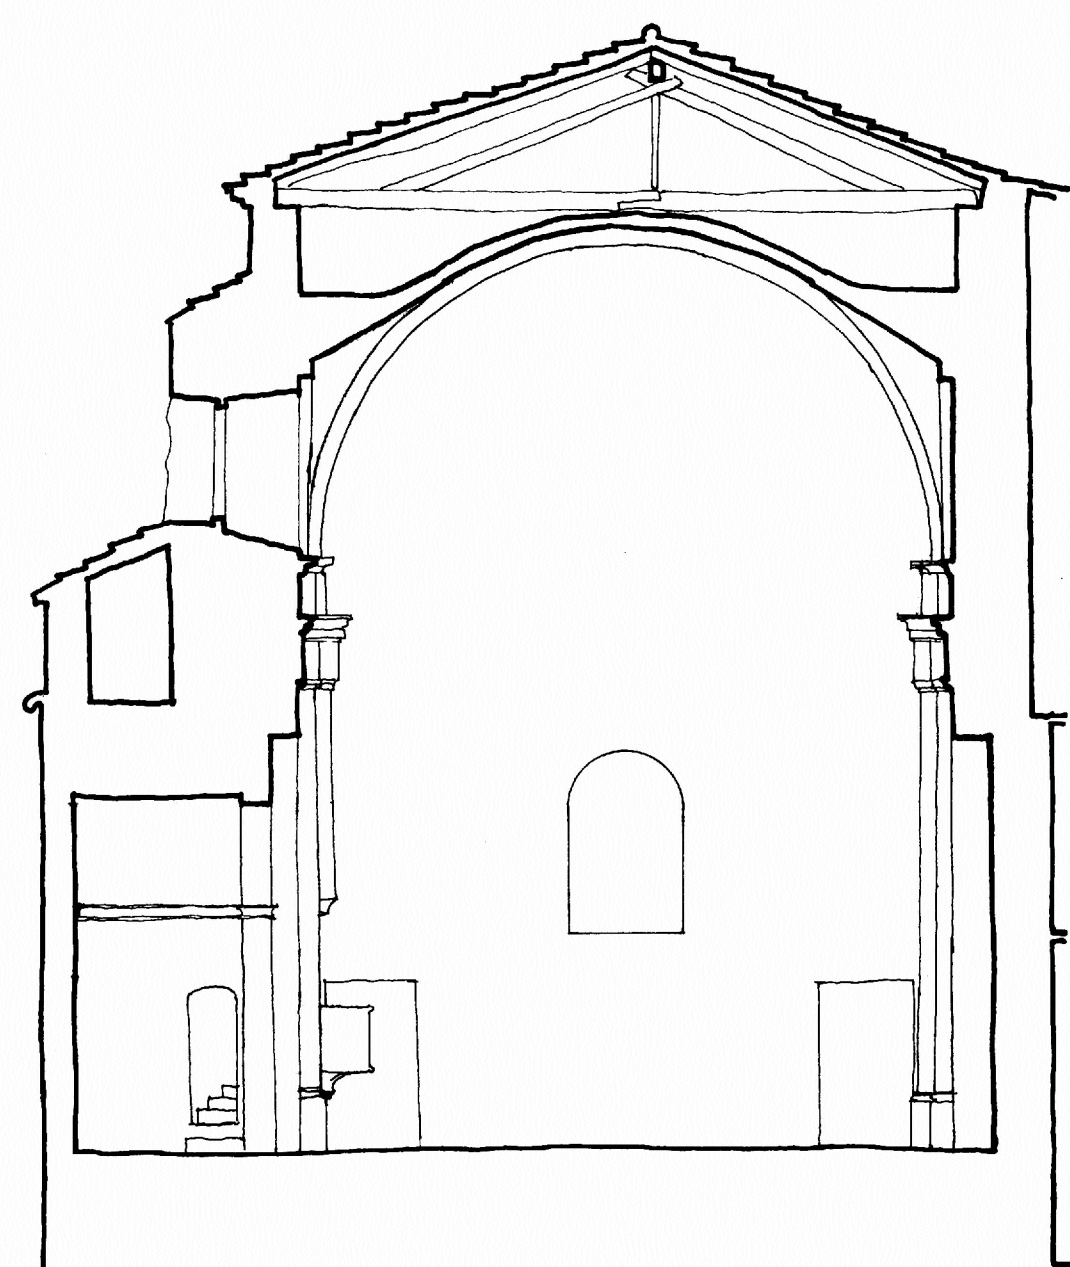

SECCION TRANSVERSAL A-B

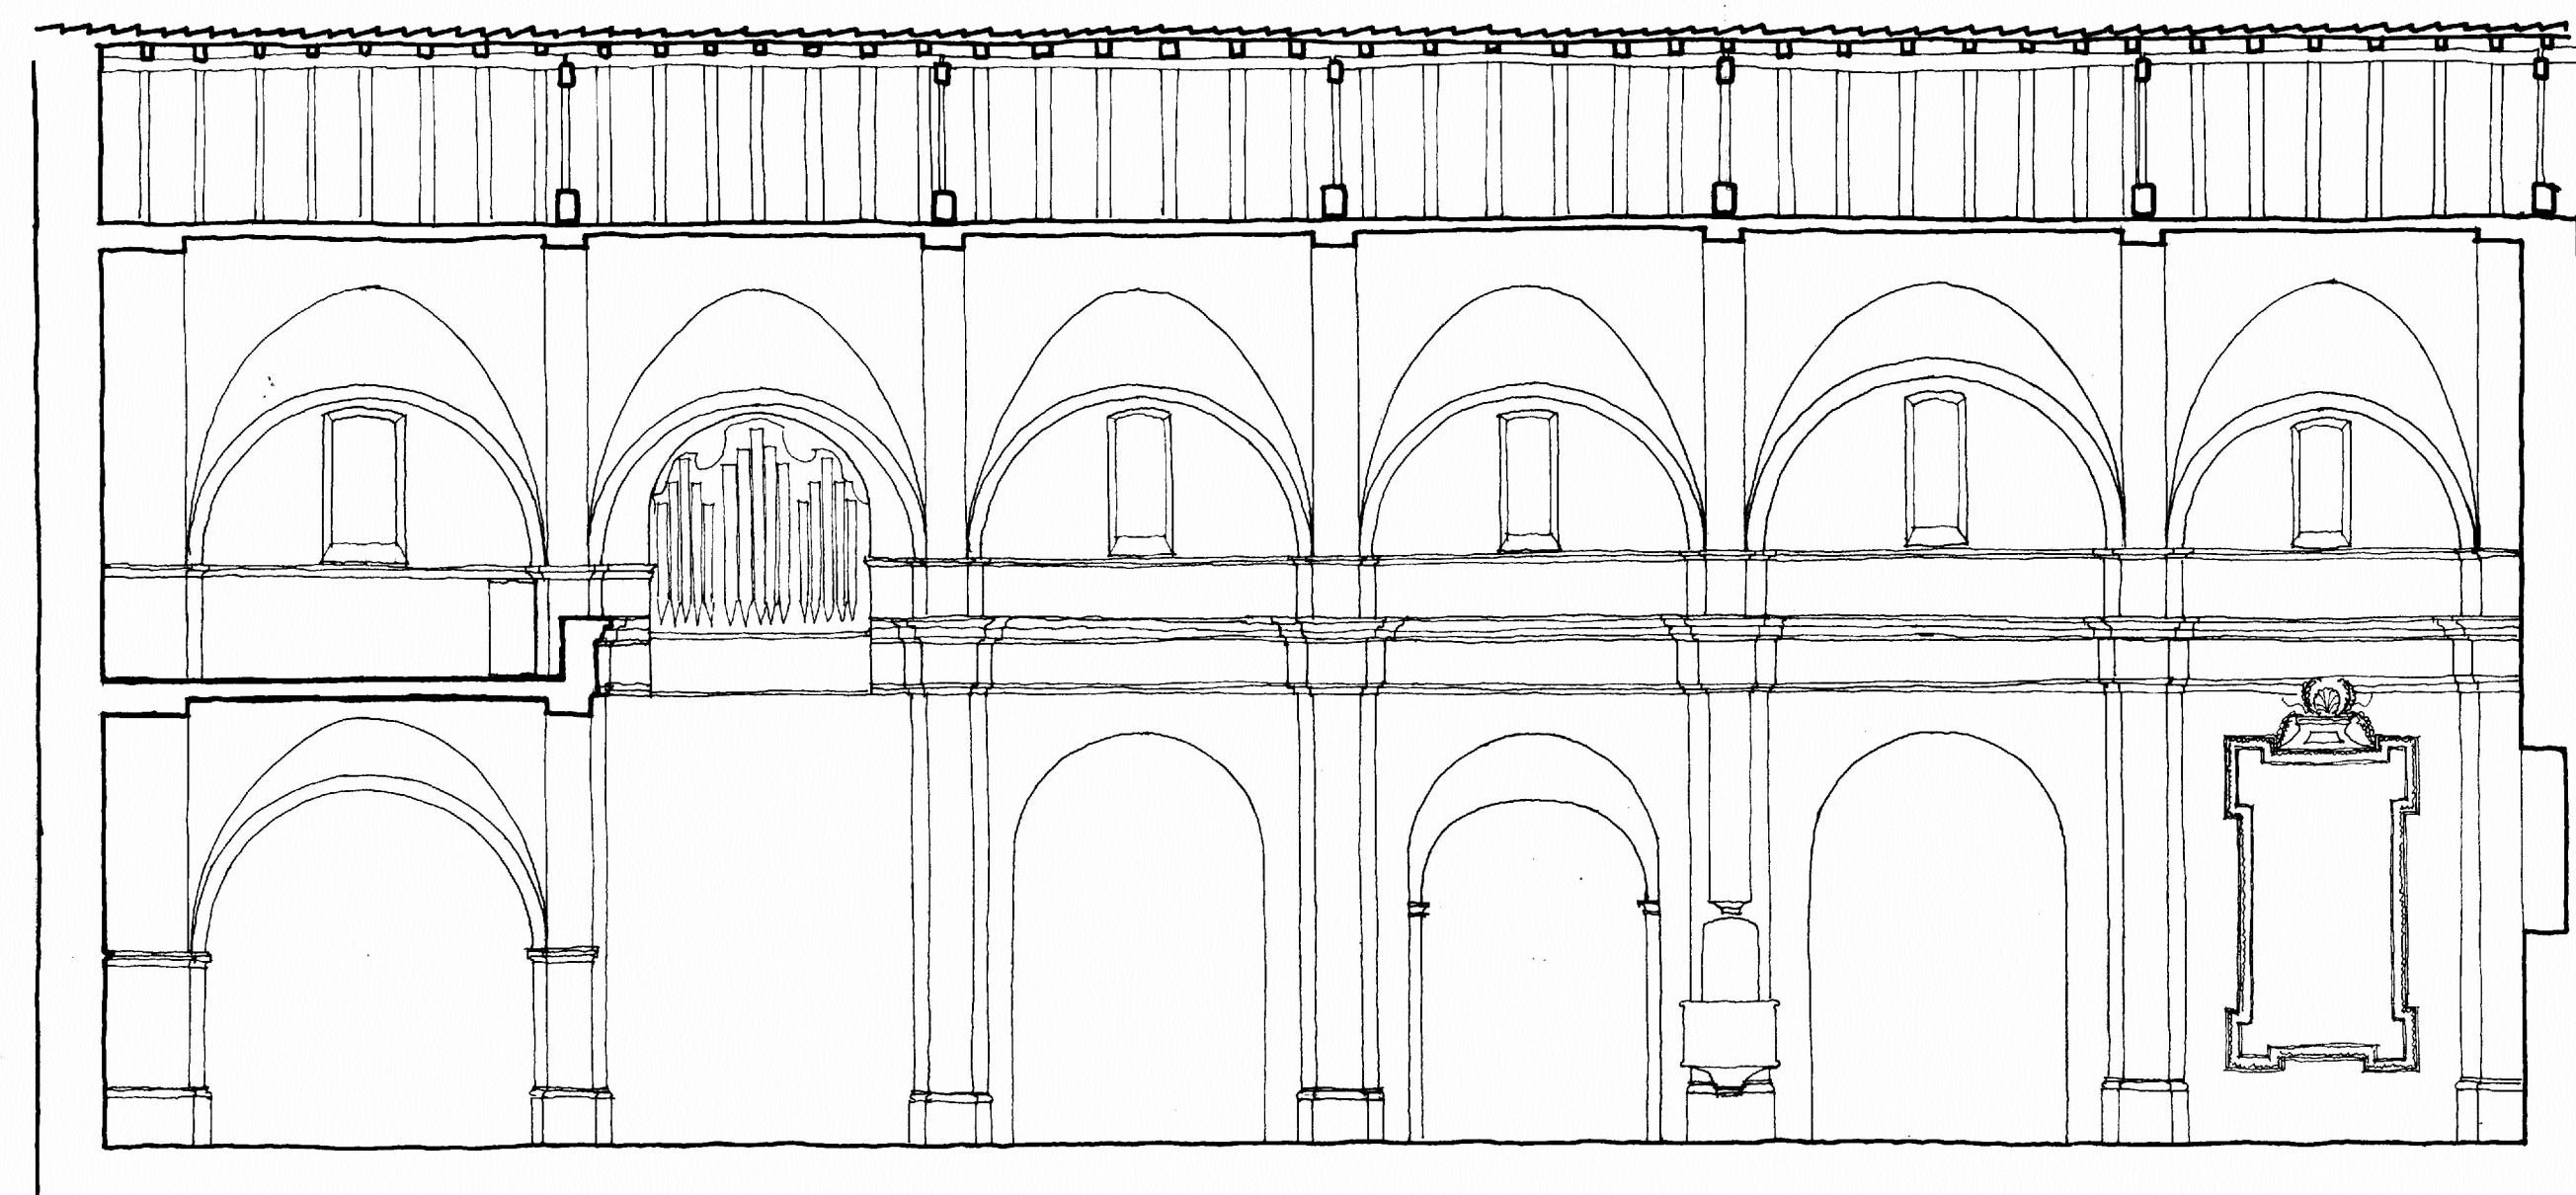

SECCION LONGITUDINAL



IGLESIA DEL CONVENTO.
CONVENTO FRANCISCANO
DEL CASTILLO DE MORA
HIPOTESIS DE RECONSTRUCCION
E 1/100

A. ALMAGRO / arq MAYO 1974