



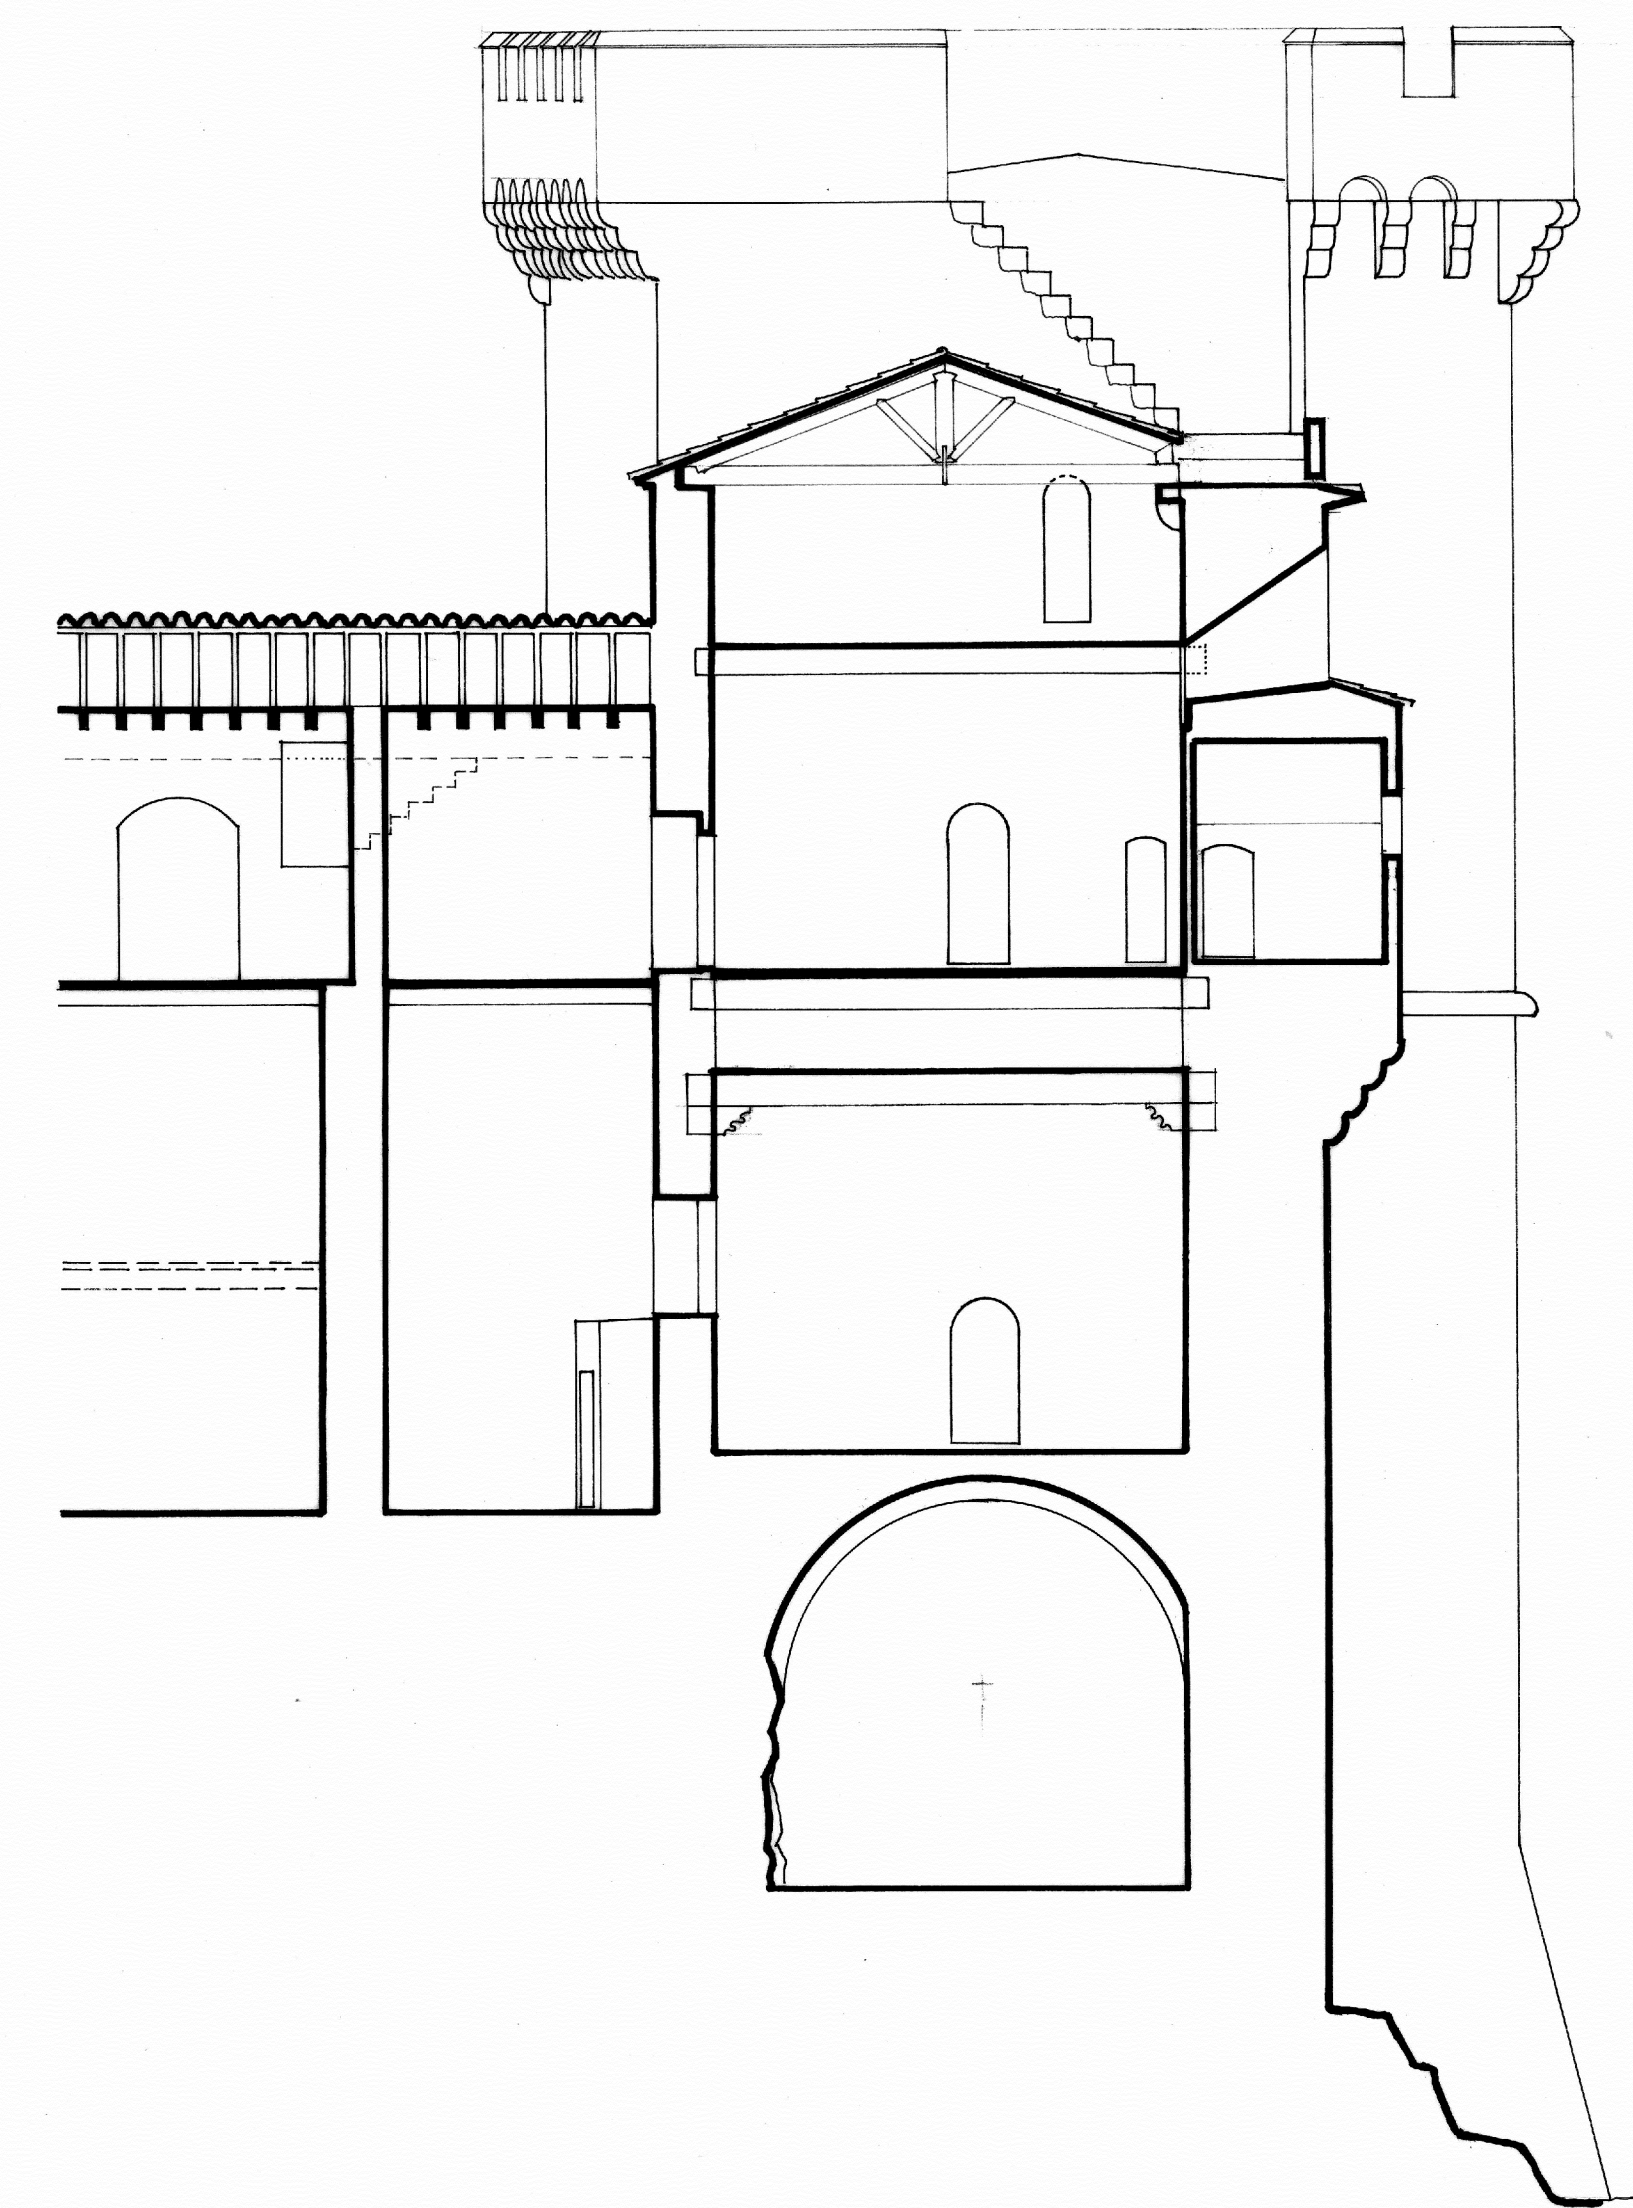


SECCION K-L

ALA SURESTE

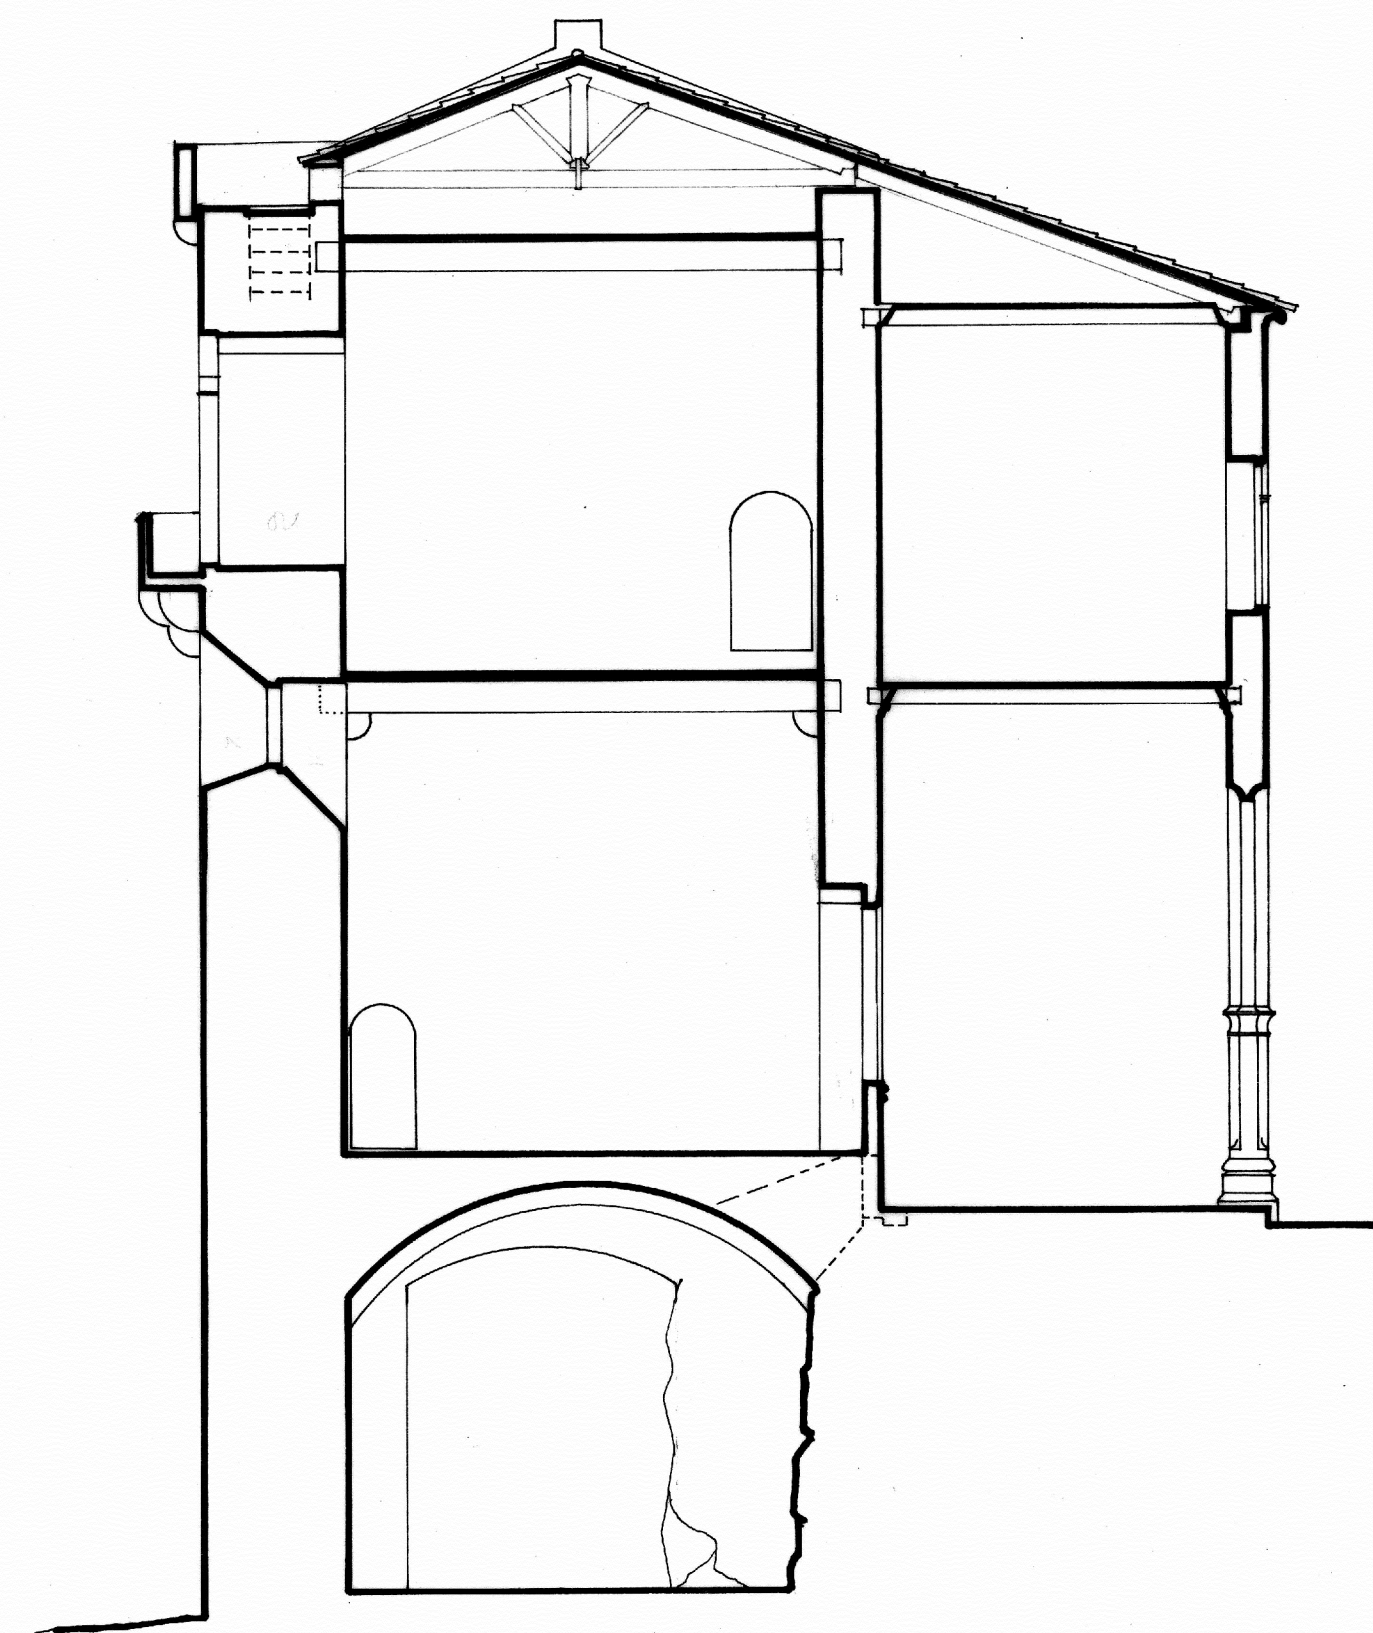


SECCION I-J

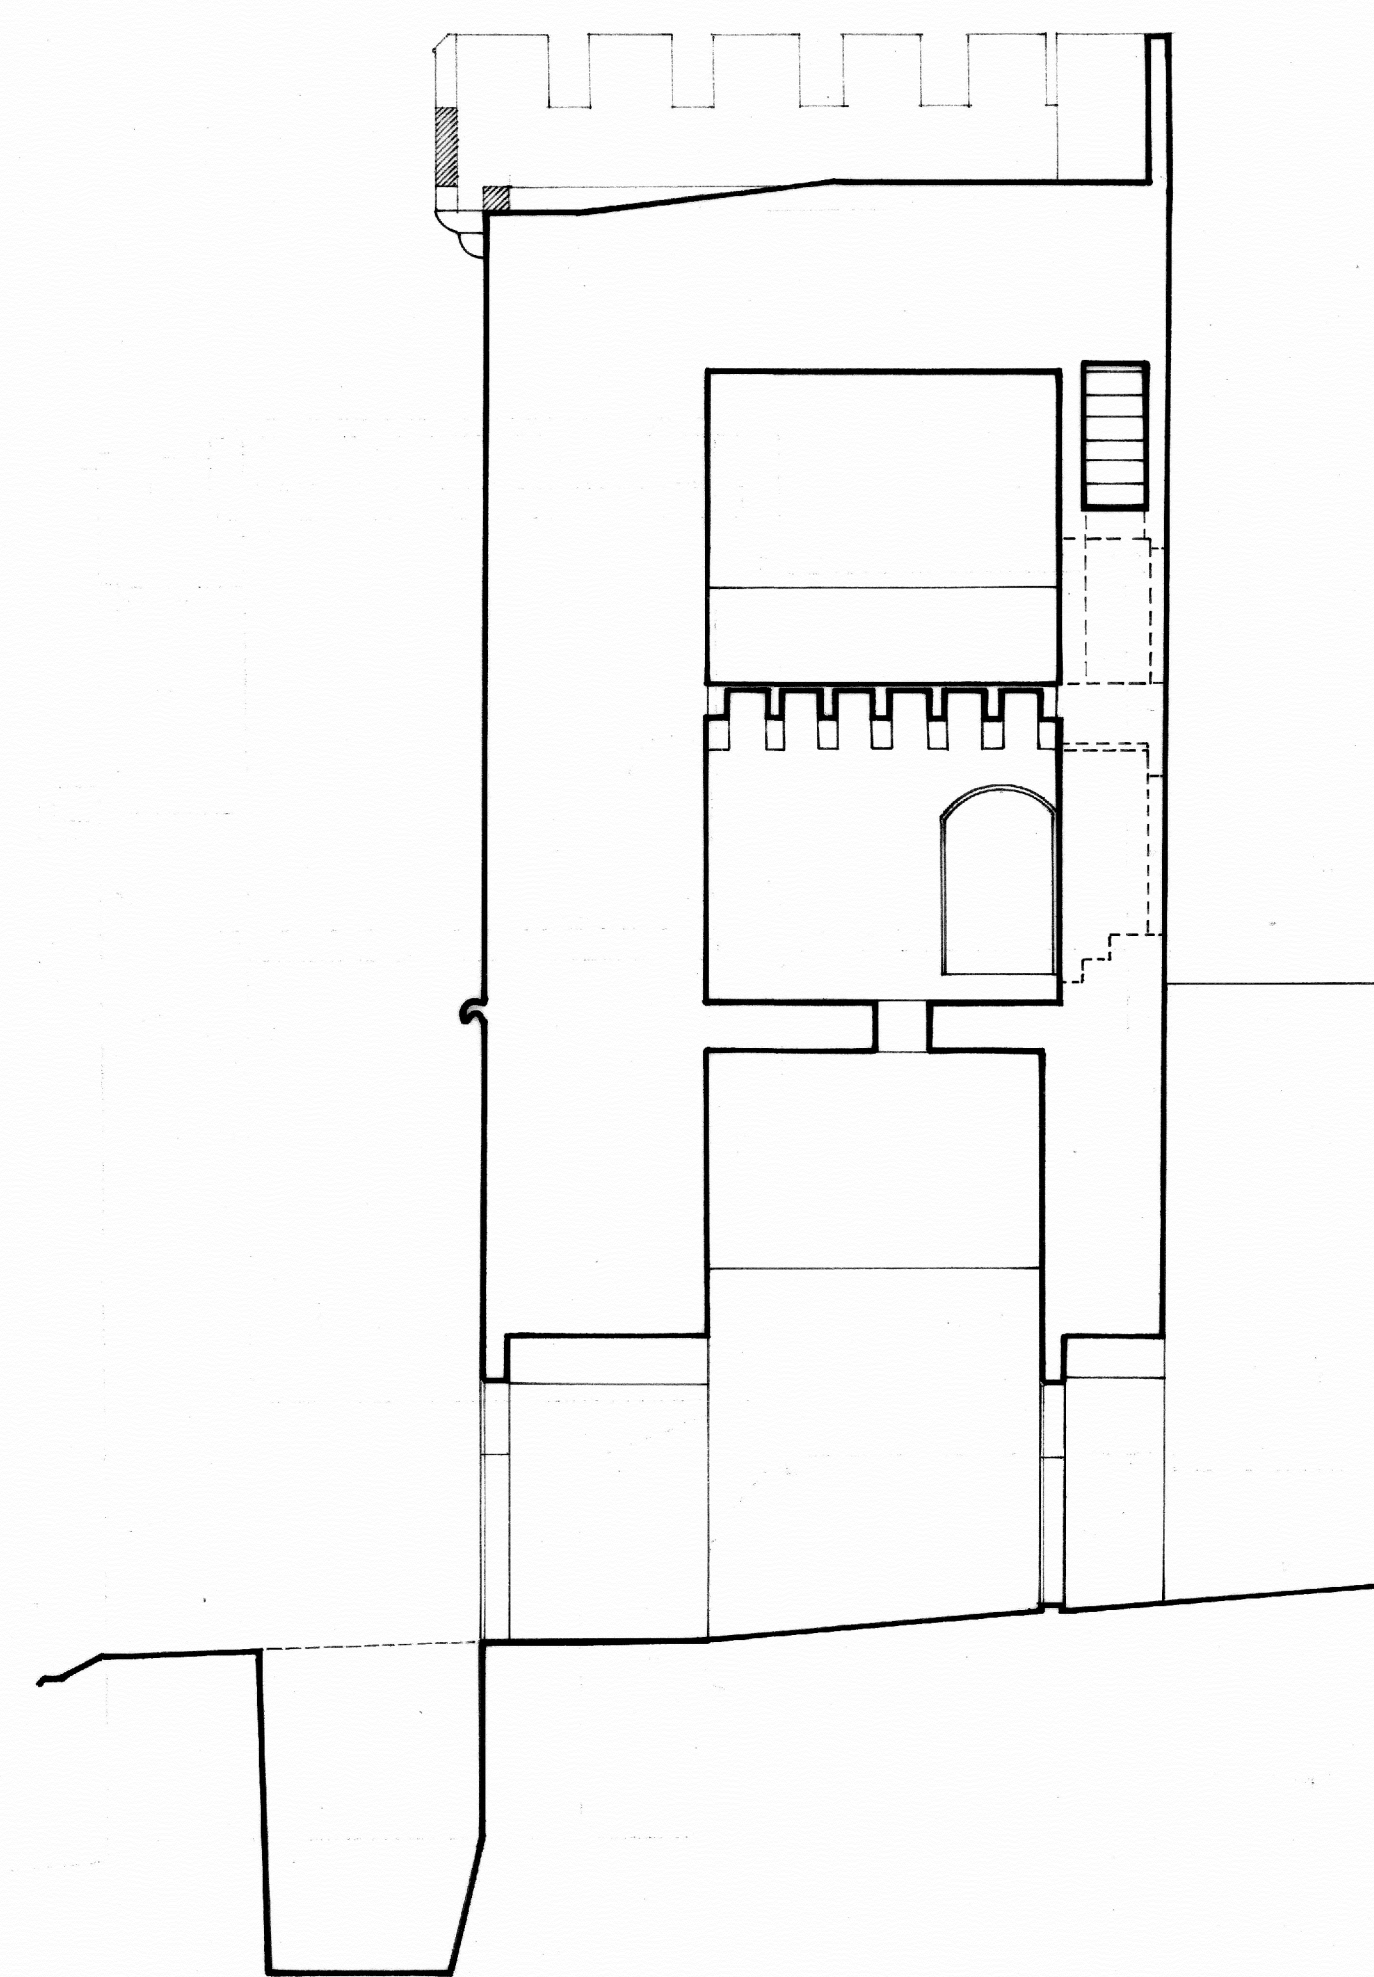


SECCION G-H

TORRE DE ENTRADA

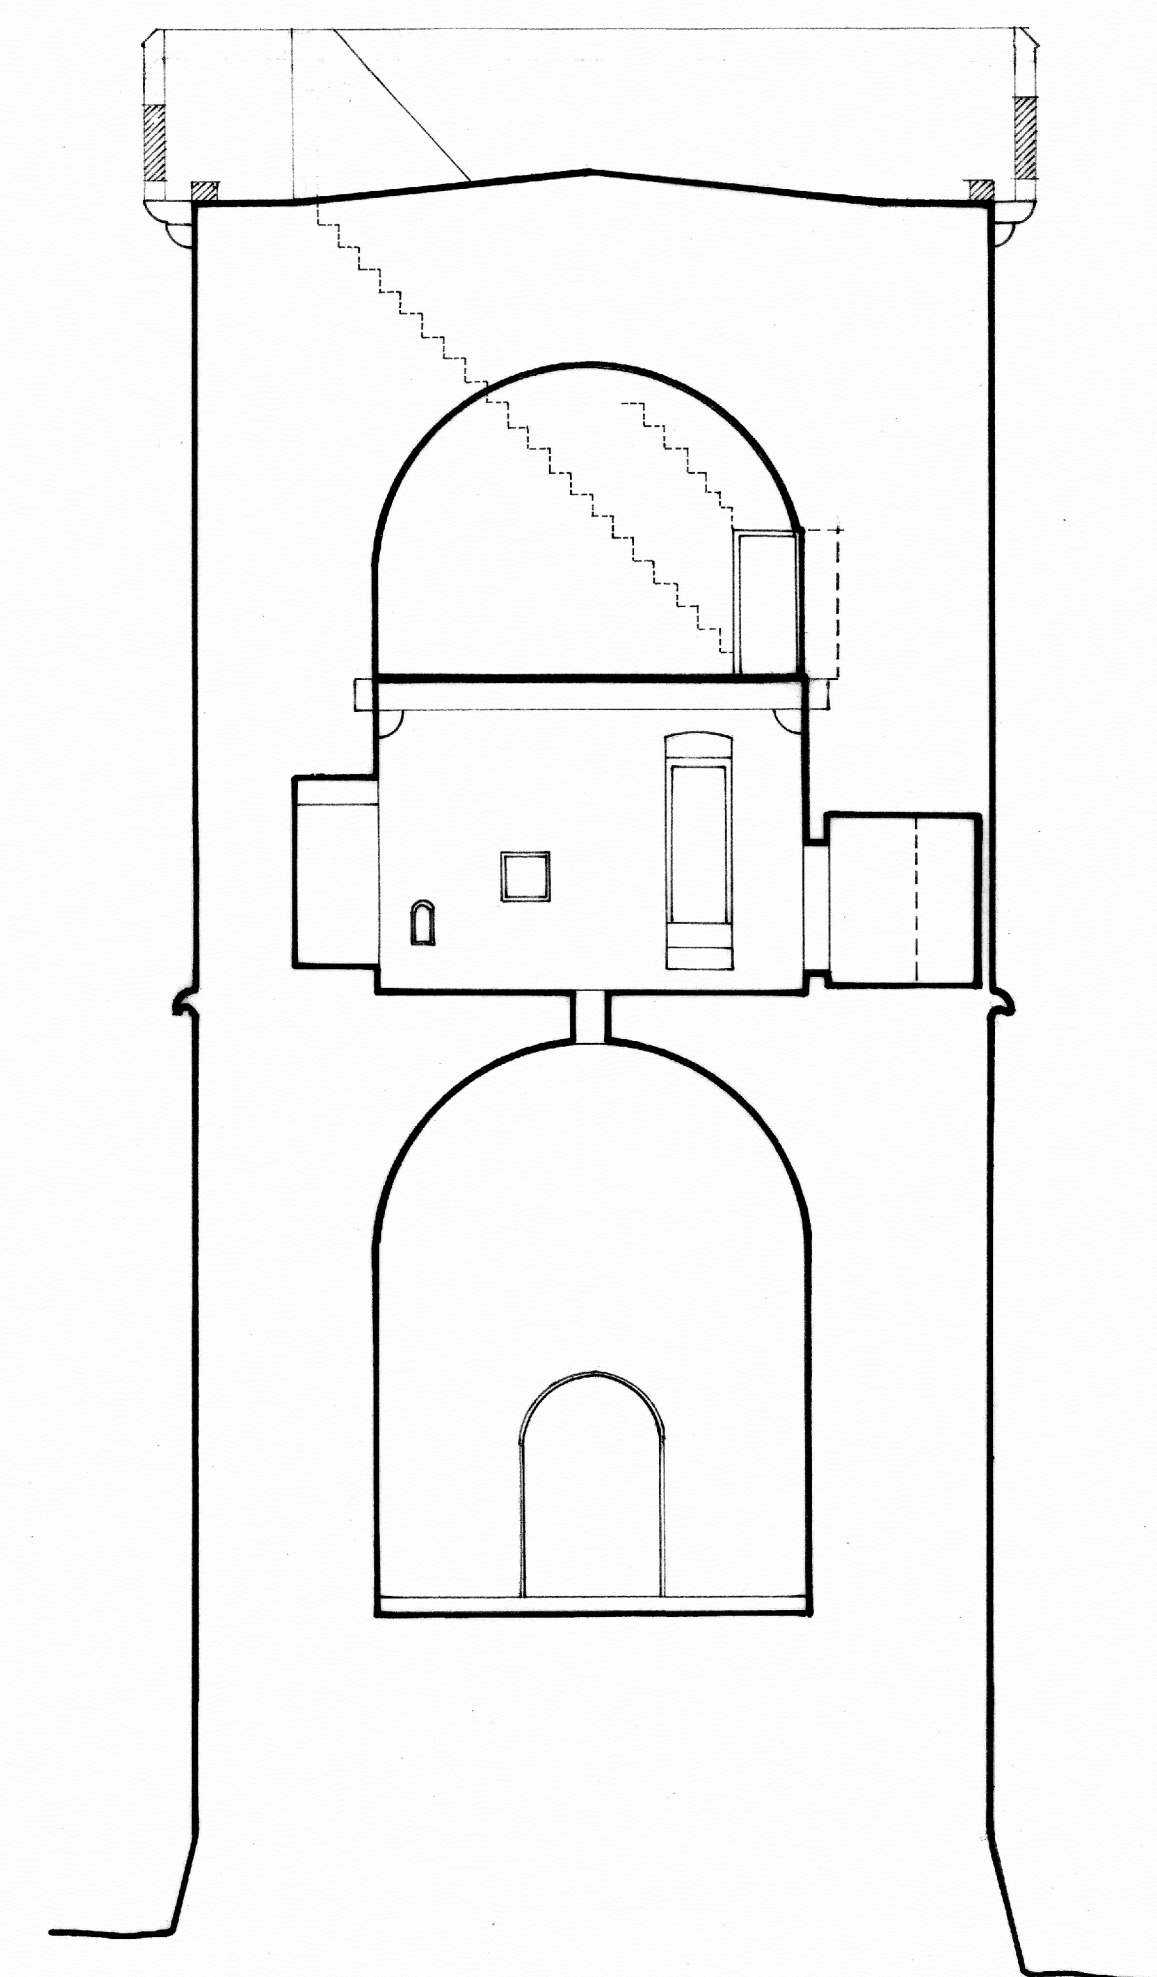


SECCION E-F

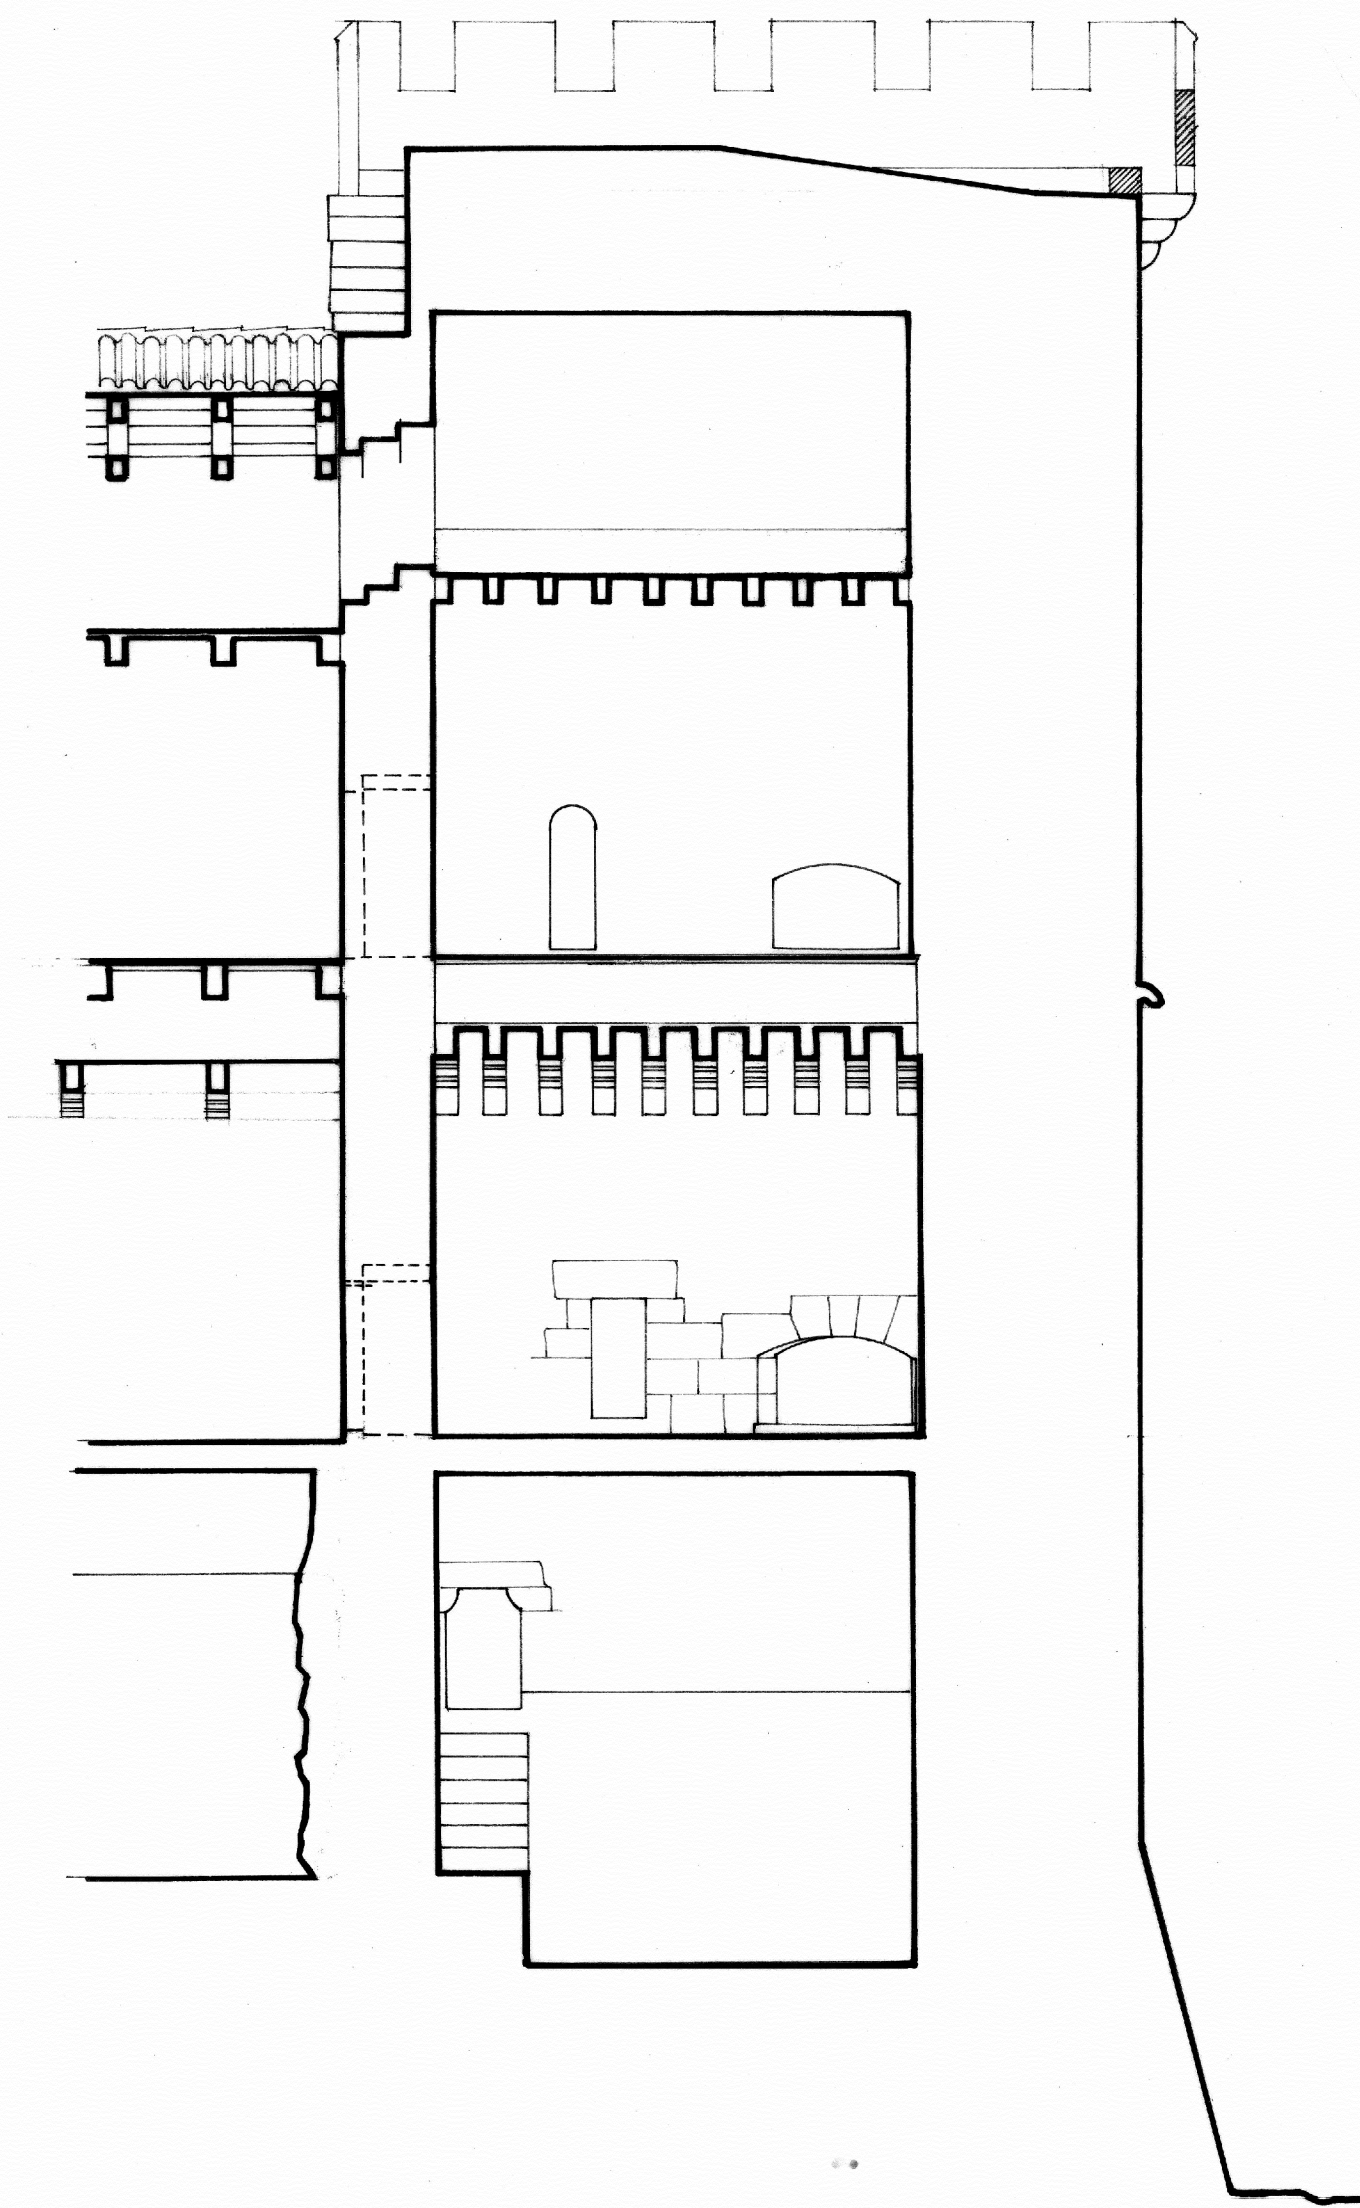

SECCION C-D

TORRE ESTE

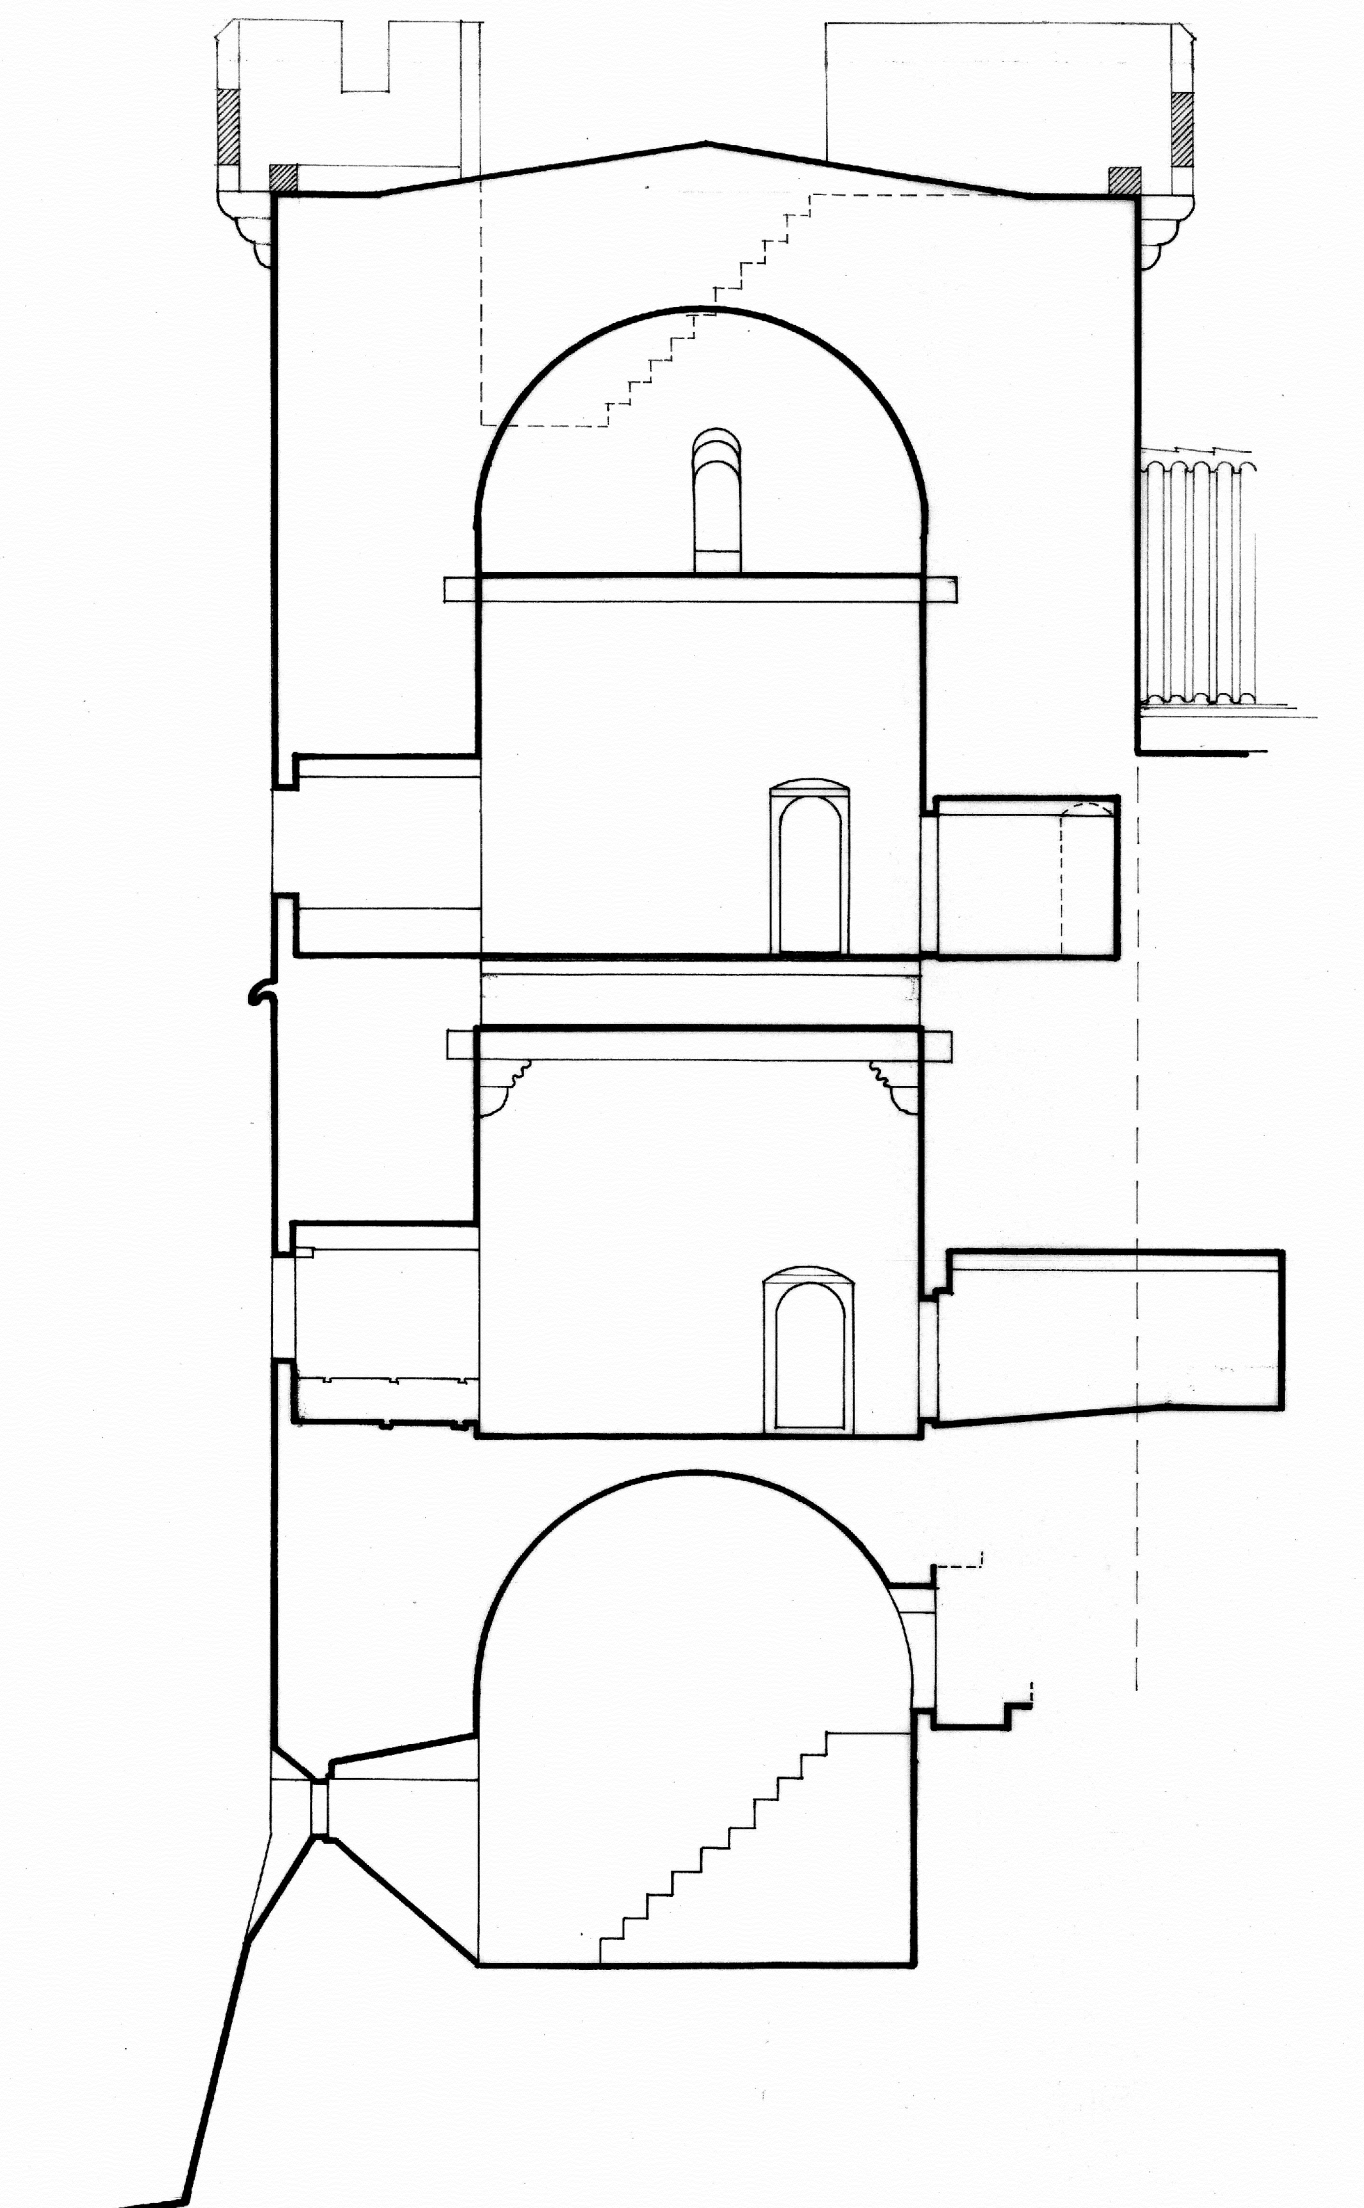

SECCION A-B



CASTILLO DE MORA DE RUBIELOS
SECCIONES RECONSTRUCCION E1/100
A. ALMAGRO / ARQ. FEBRERO 1973

Antoni Almagro