




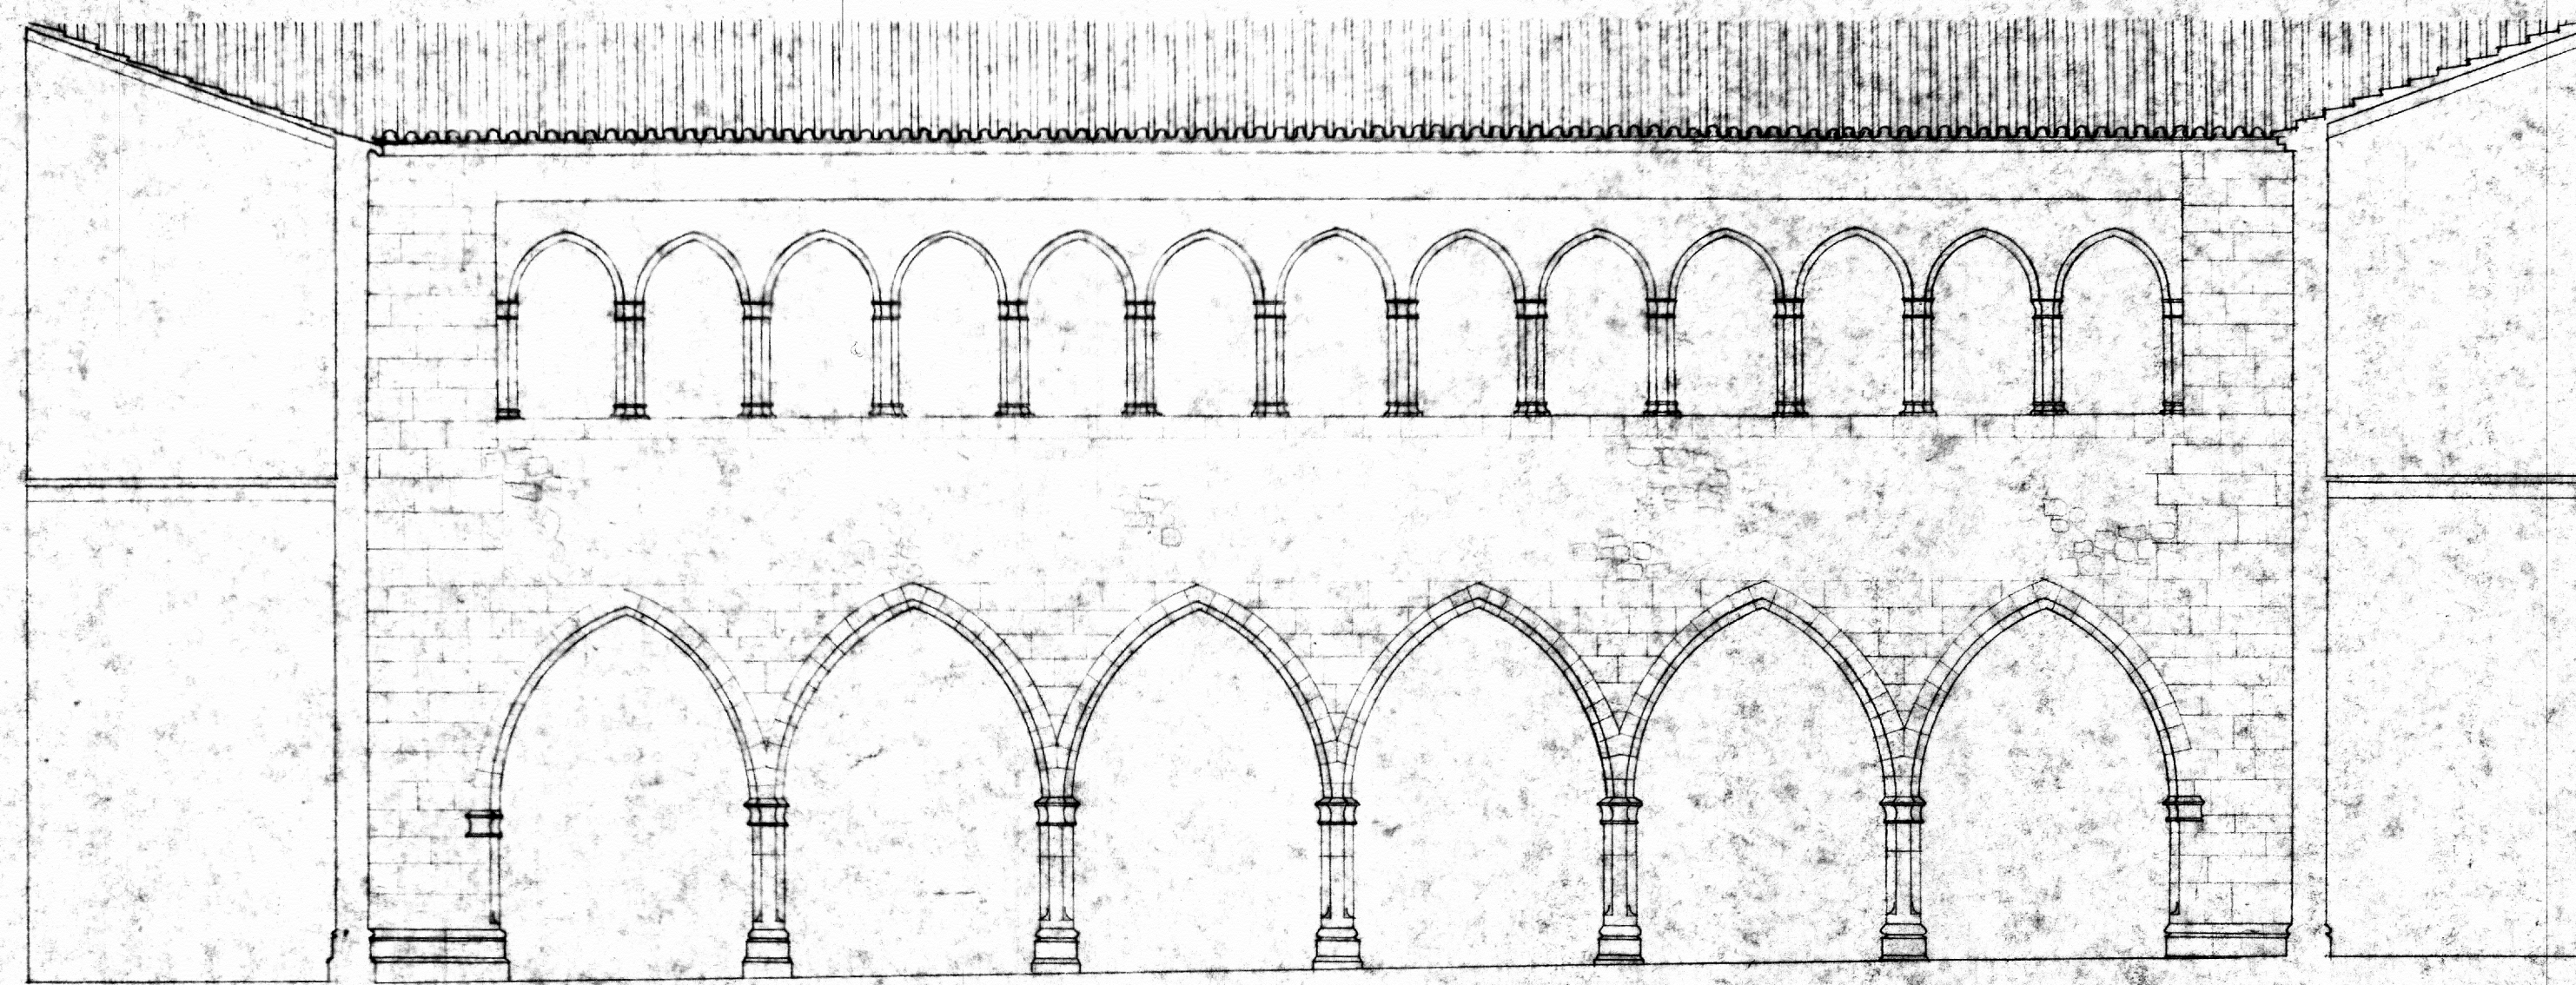


LADO NORTE

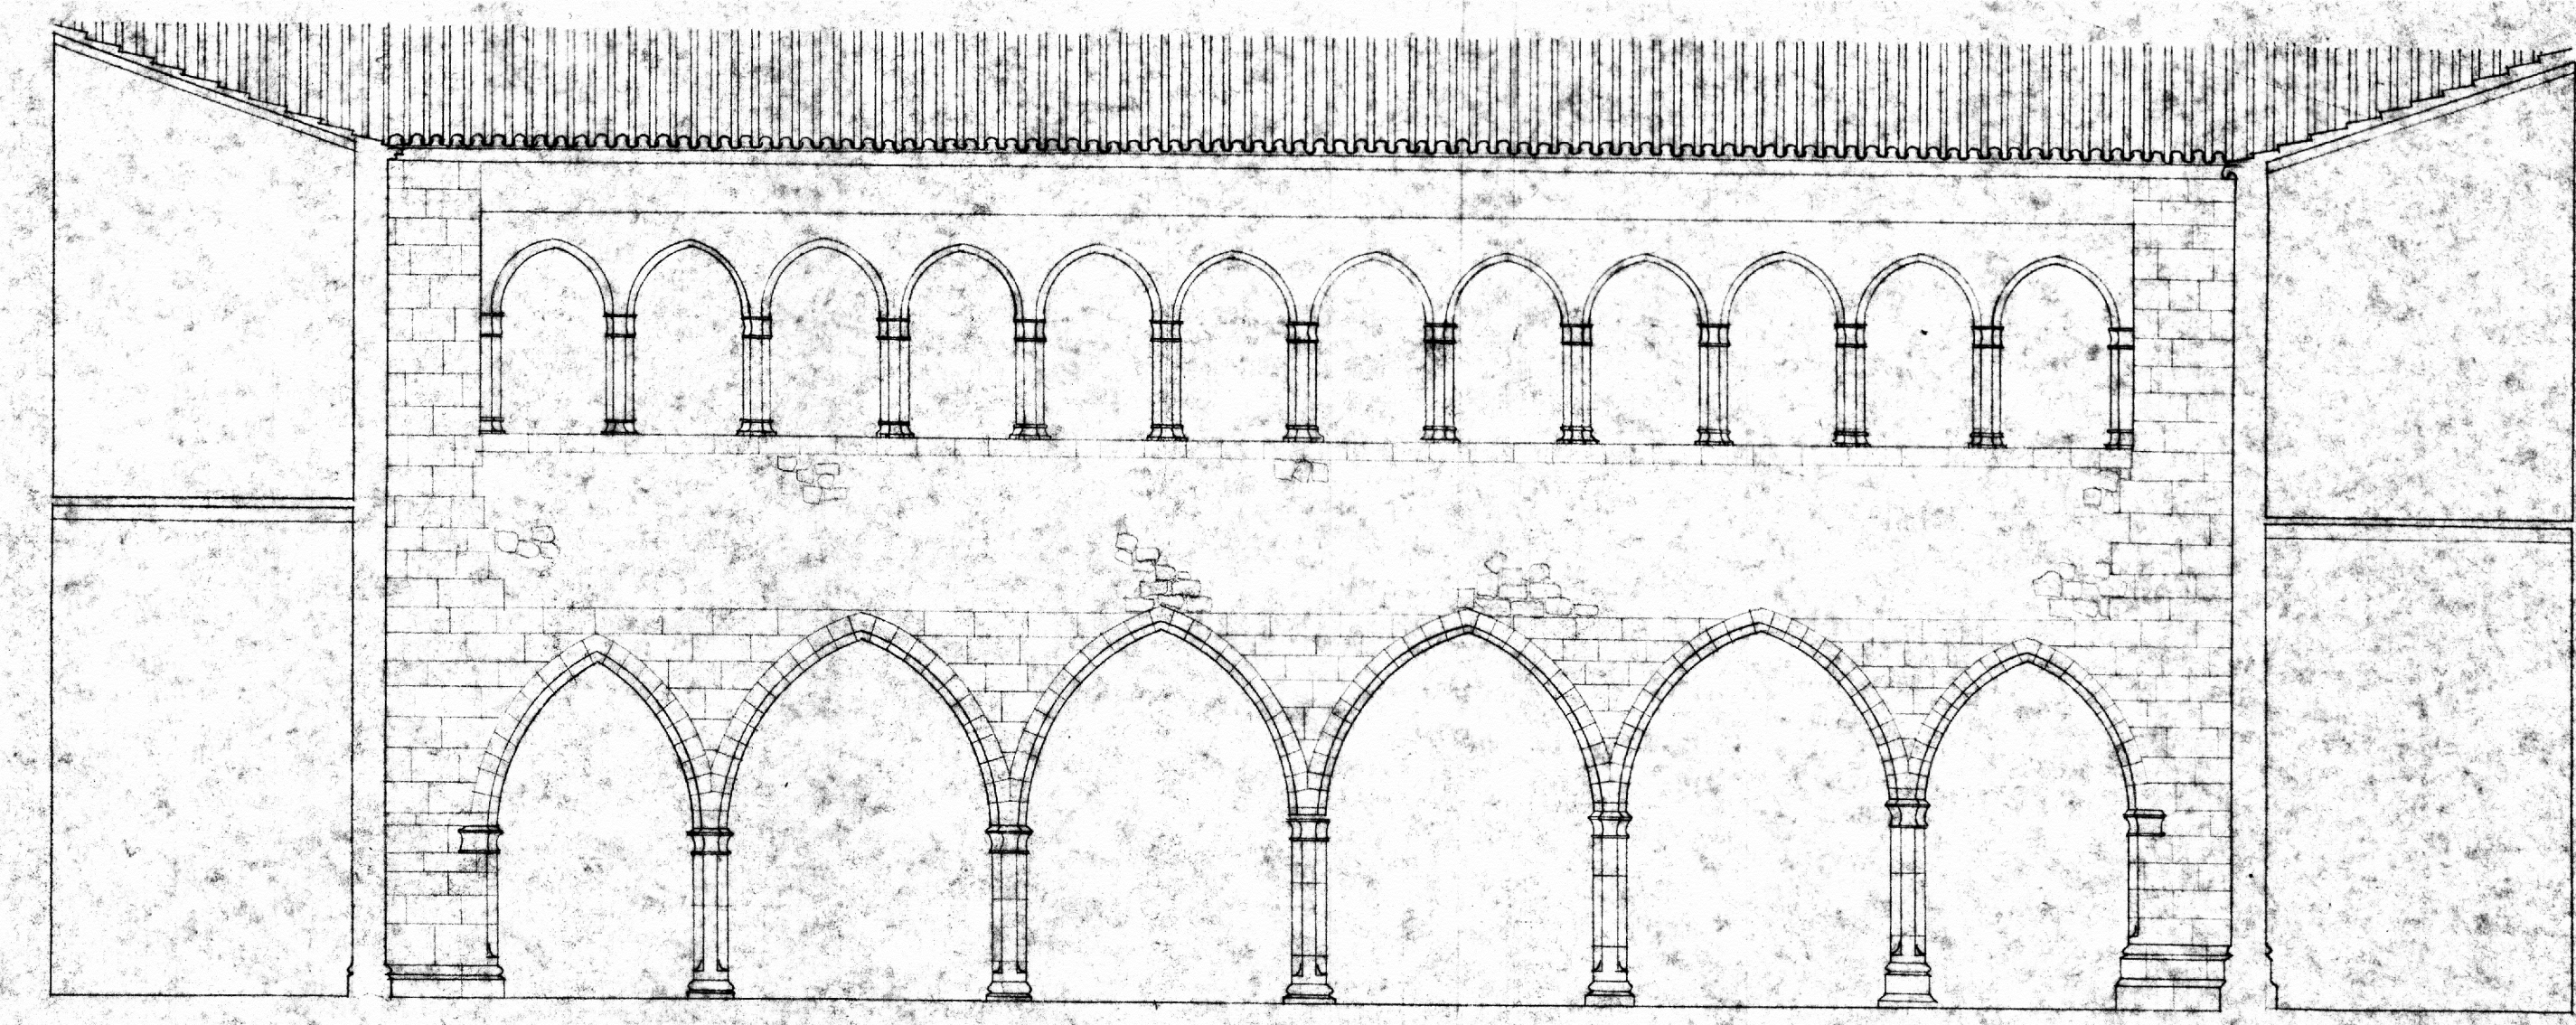

LADO ESTE

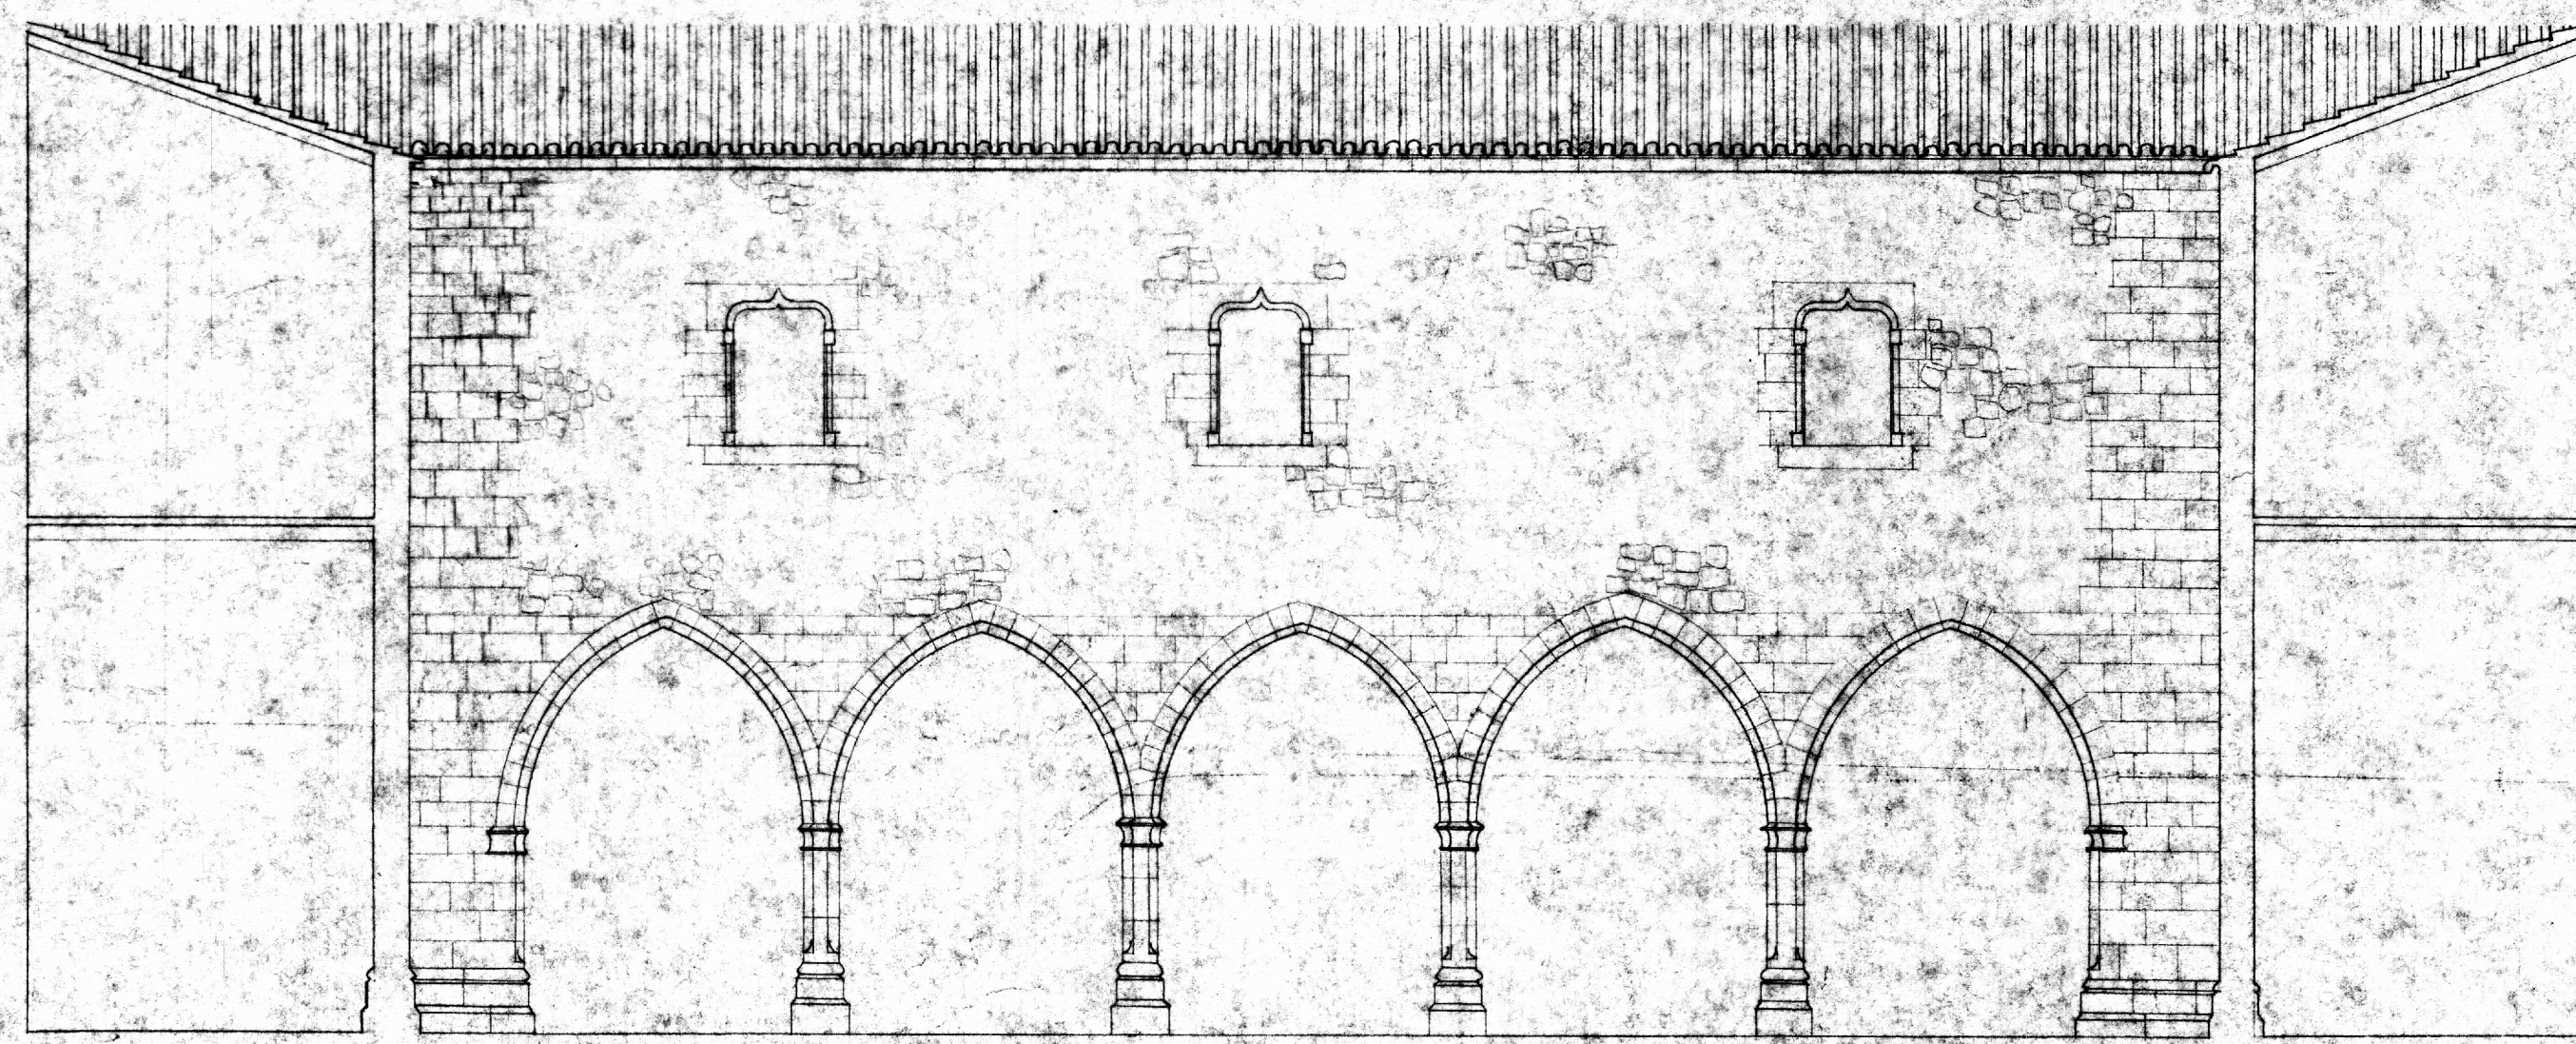

LADO SUR

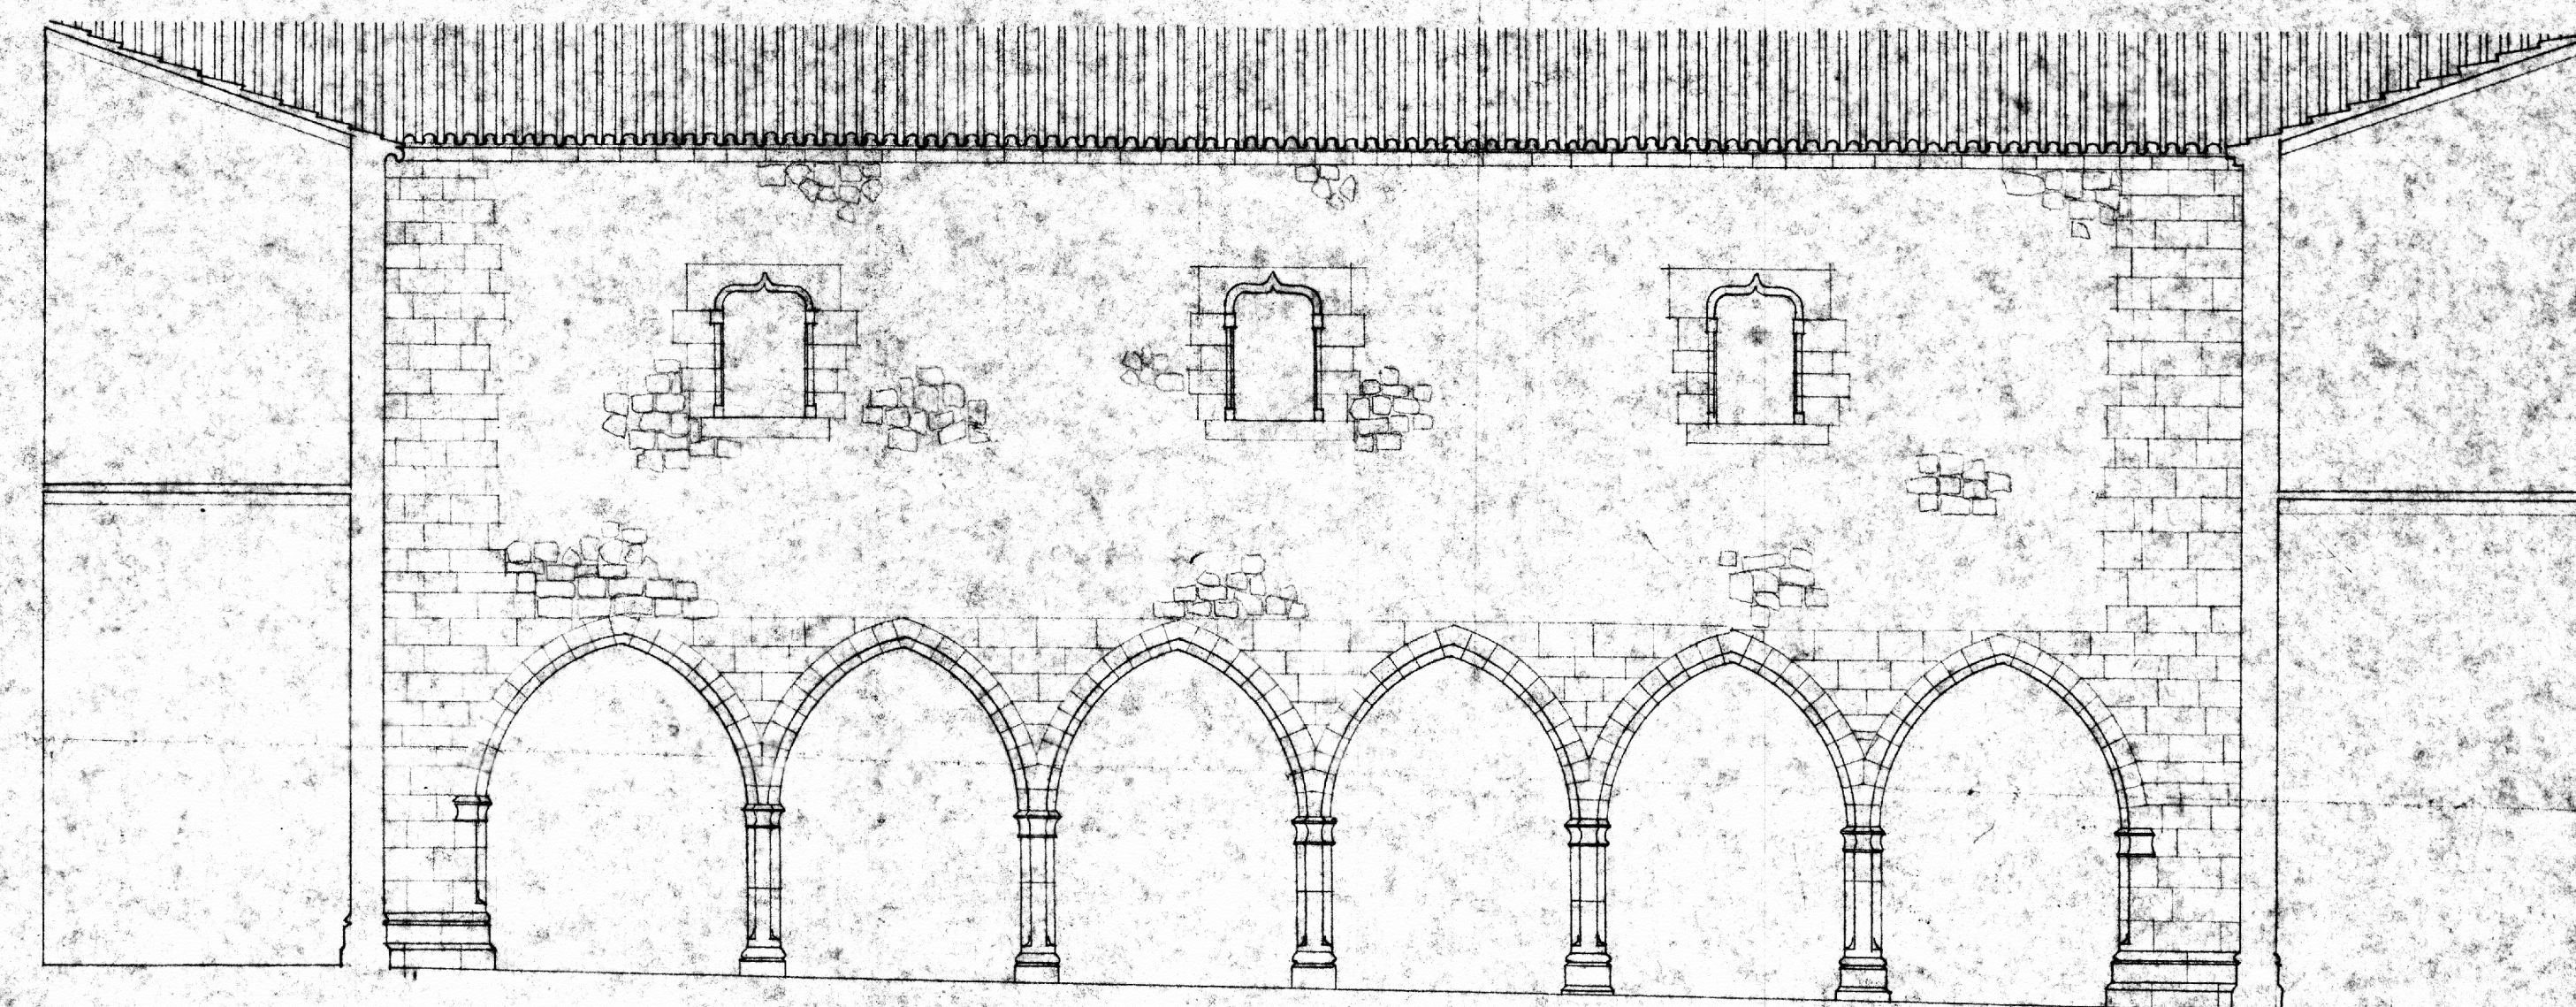

LADO OESTE

0 5 10 20 30 40 50 m

MORA DE RUBIELO
PATIO DEL CASTILLO
RECONSTRUCCION, E.I.
A. ALMAGRO / ARQUITECTO, FEBRERO 1977
11/6