



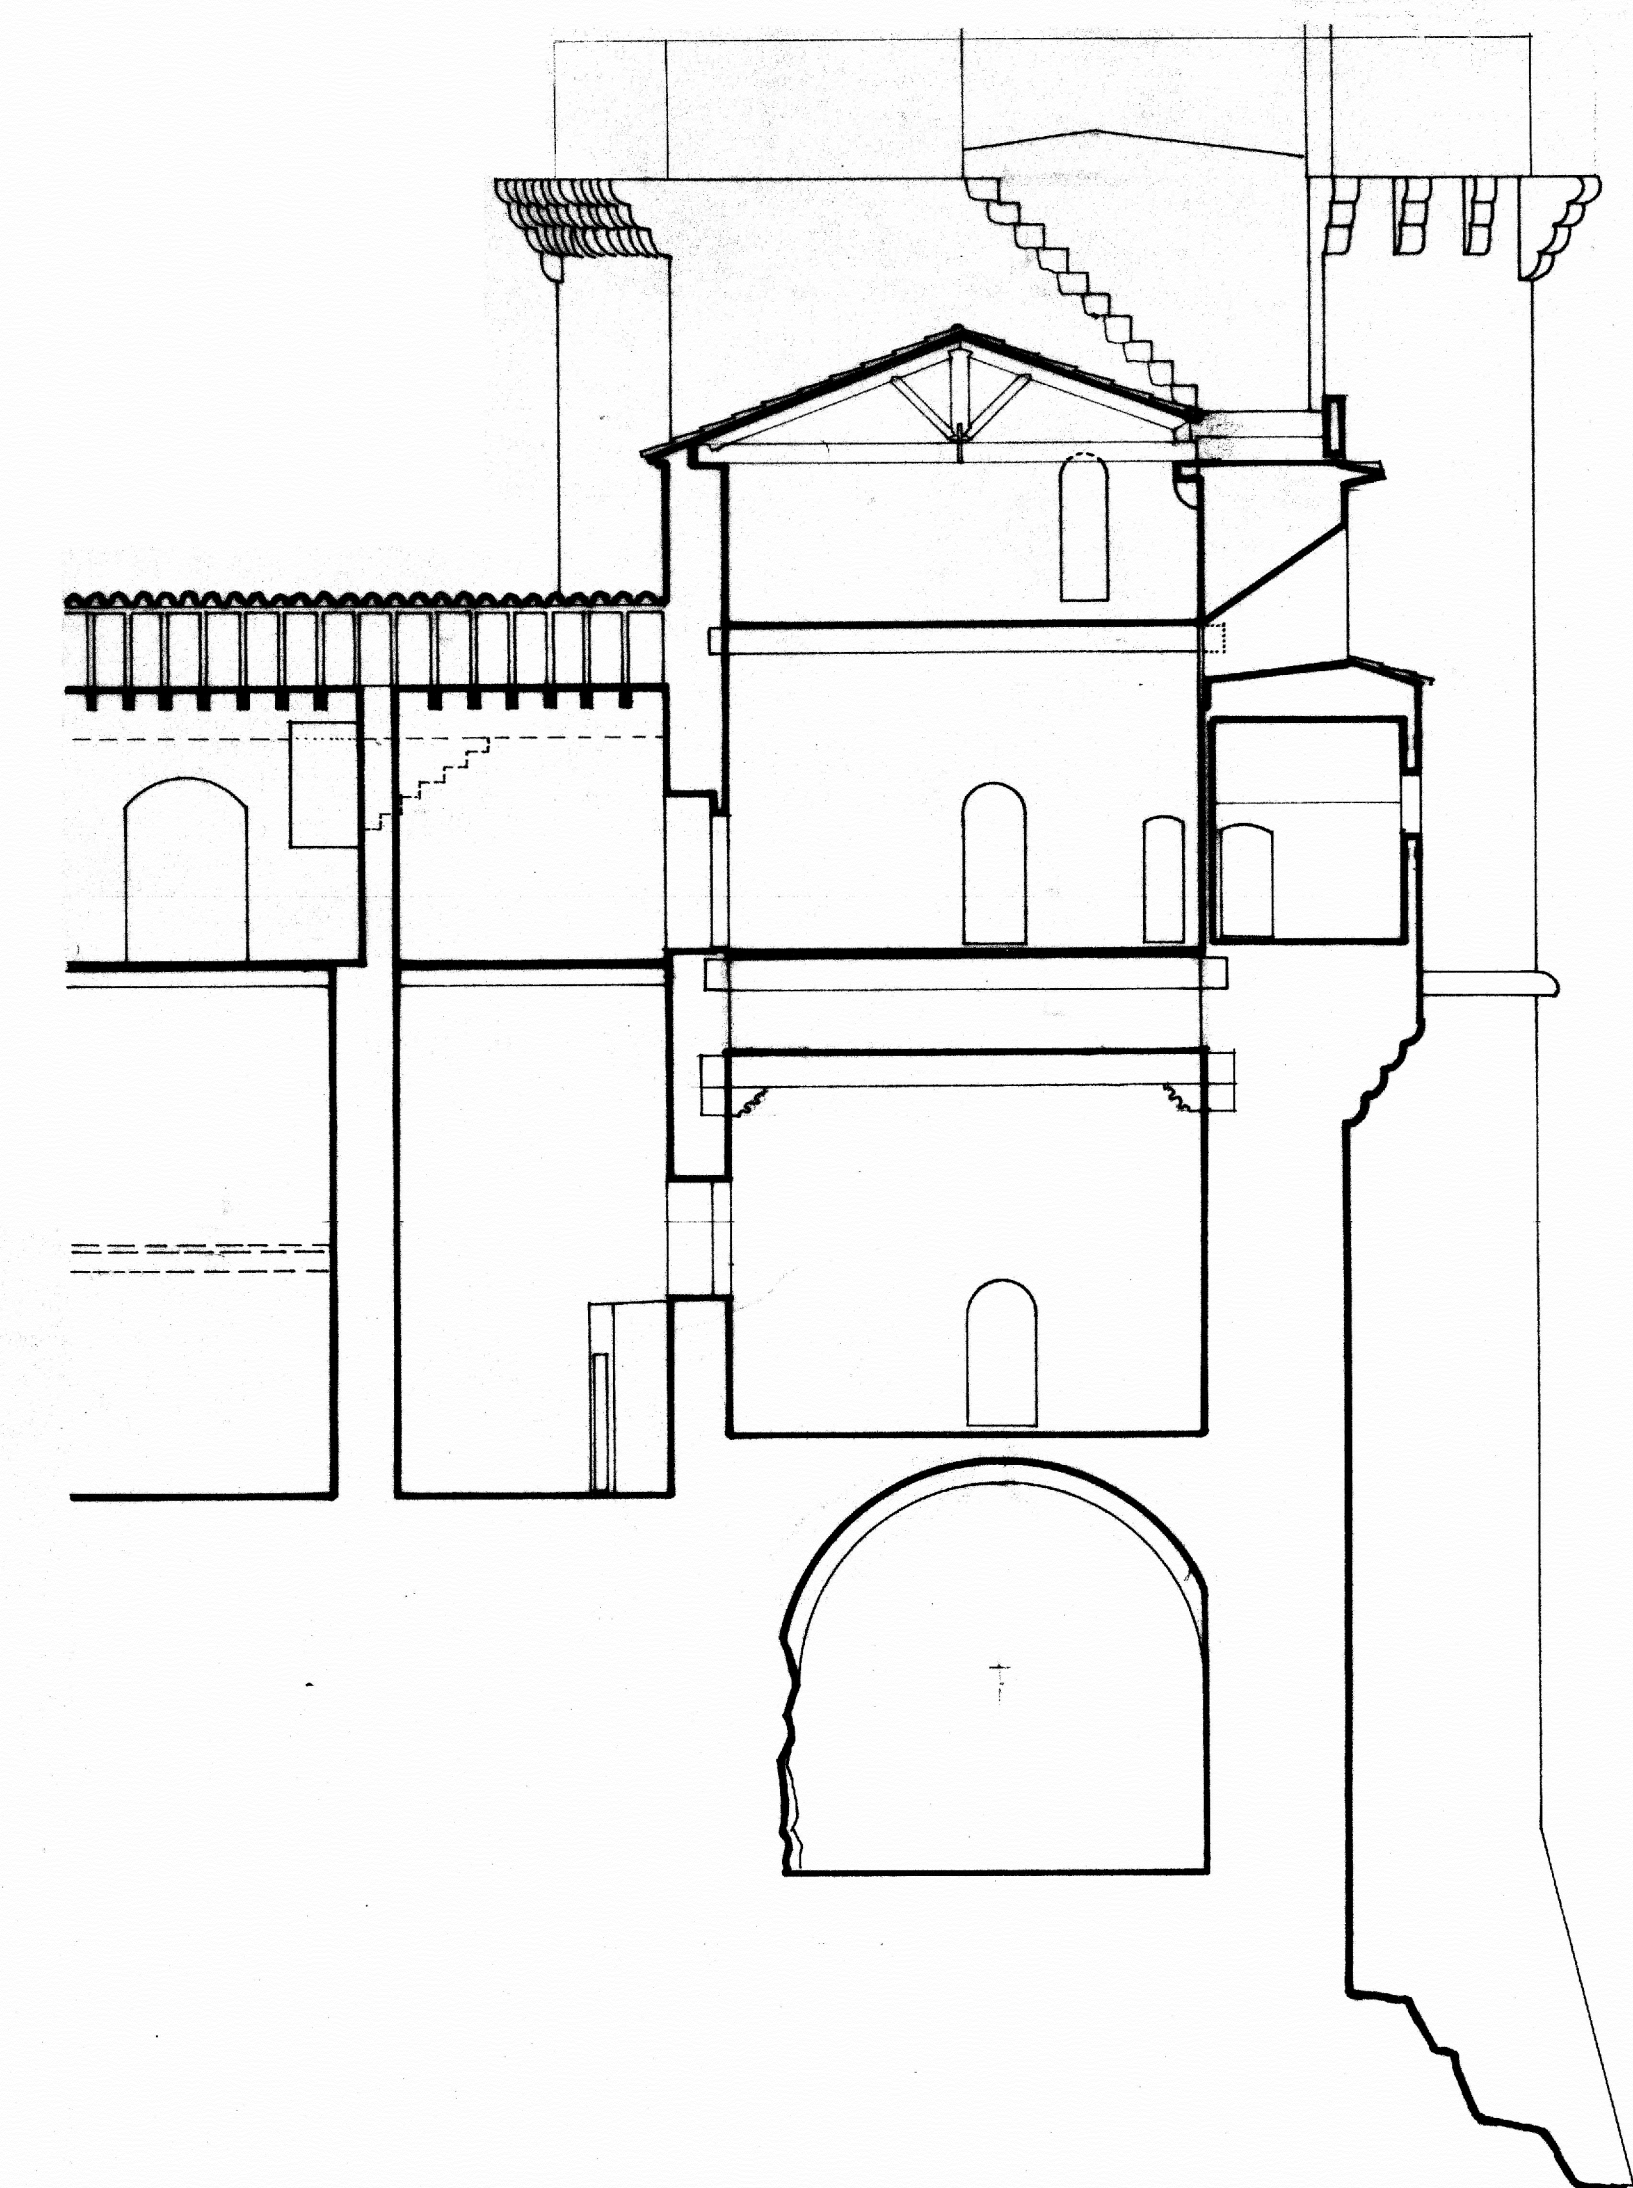


SECCION K-L

ALA SURESTE

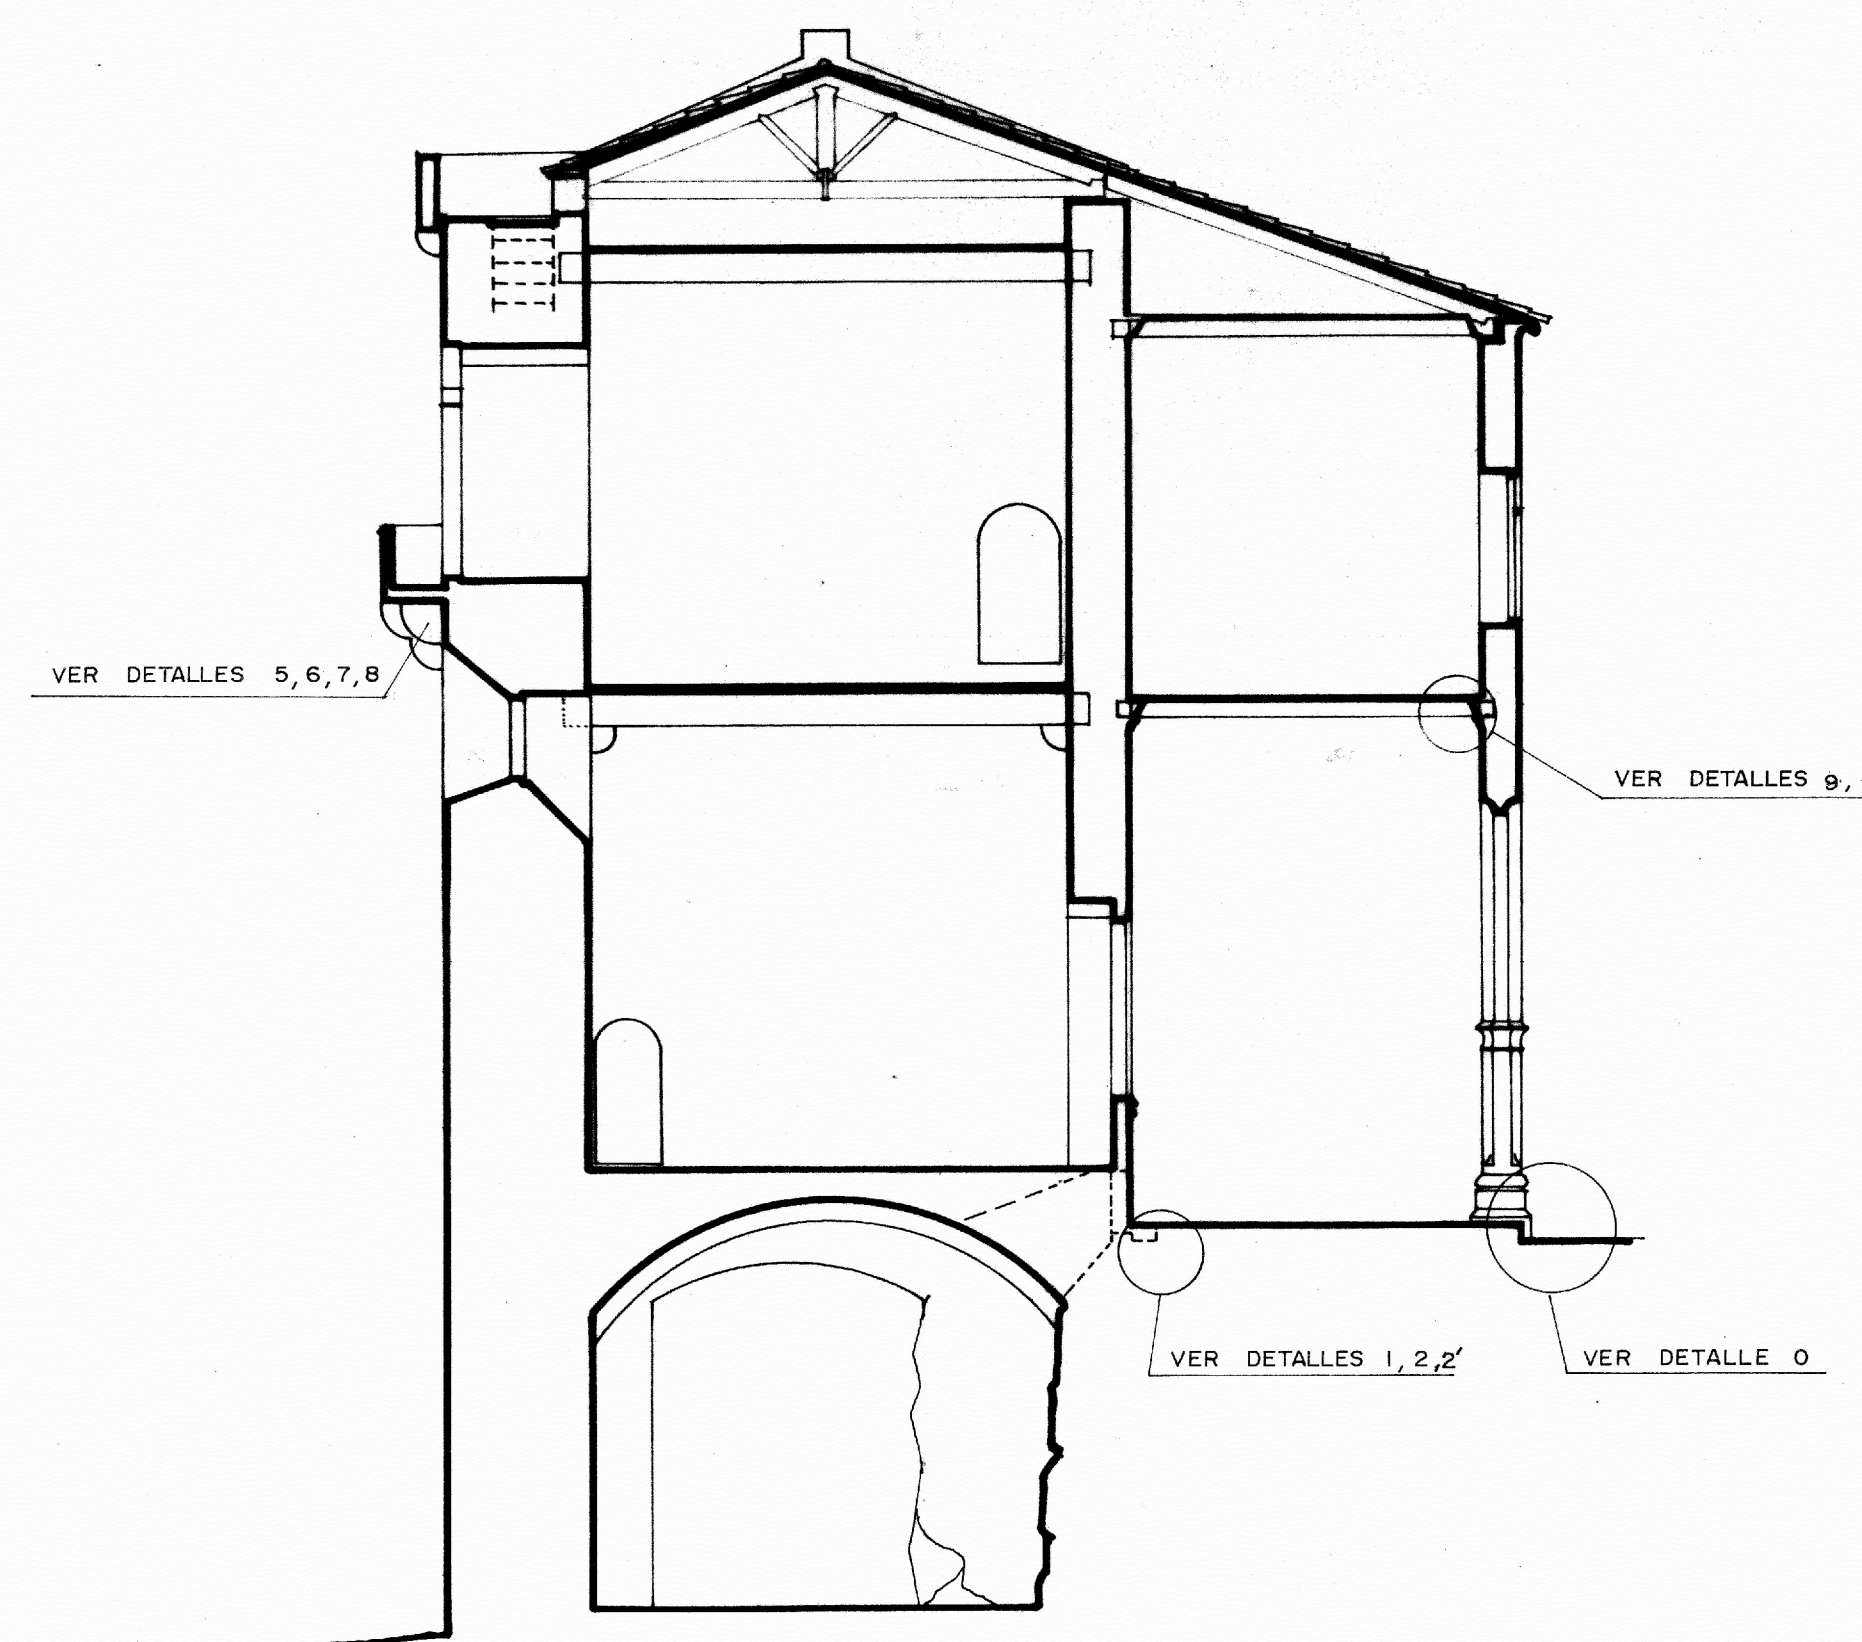


SECCION I-J


TORRE DE ENTRADA

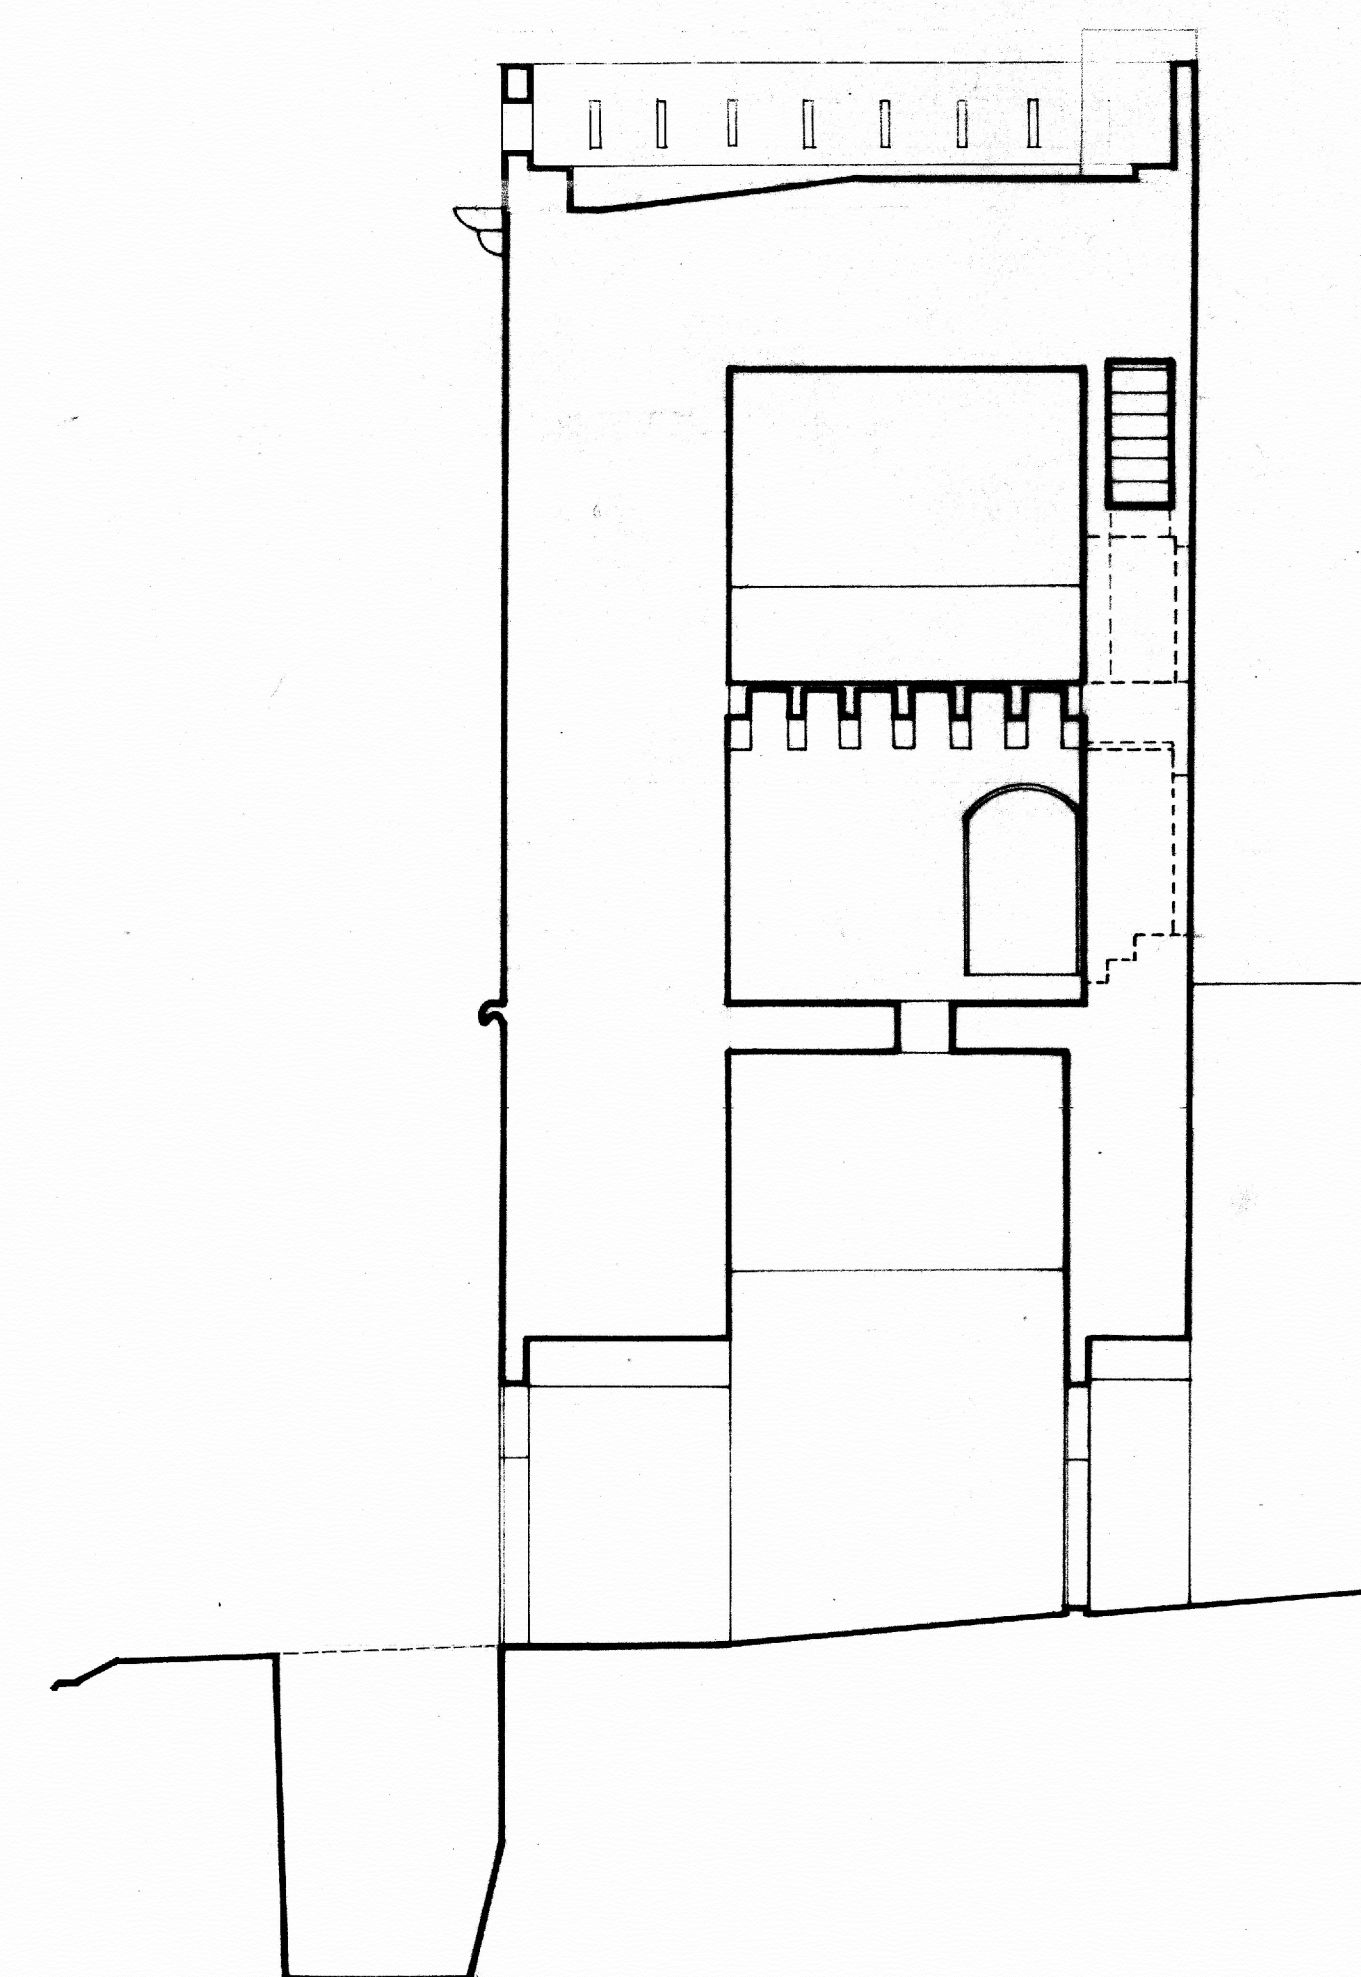

SECCION G-H

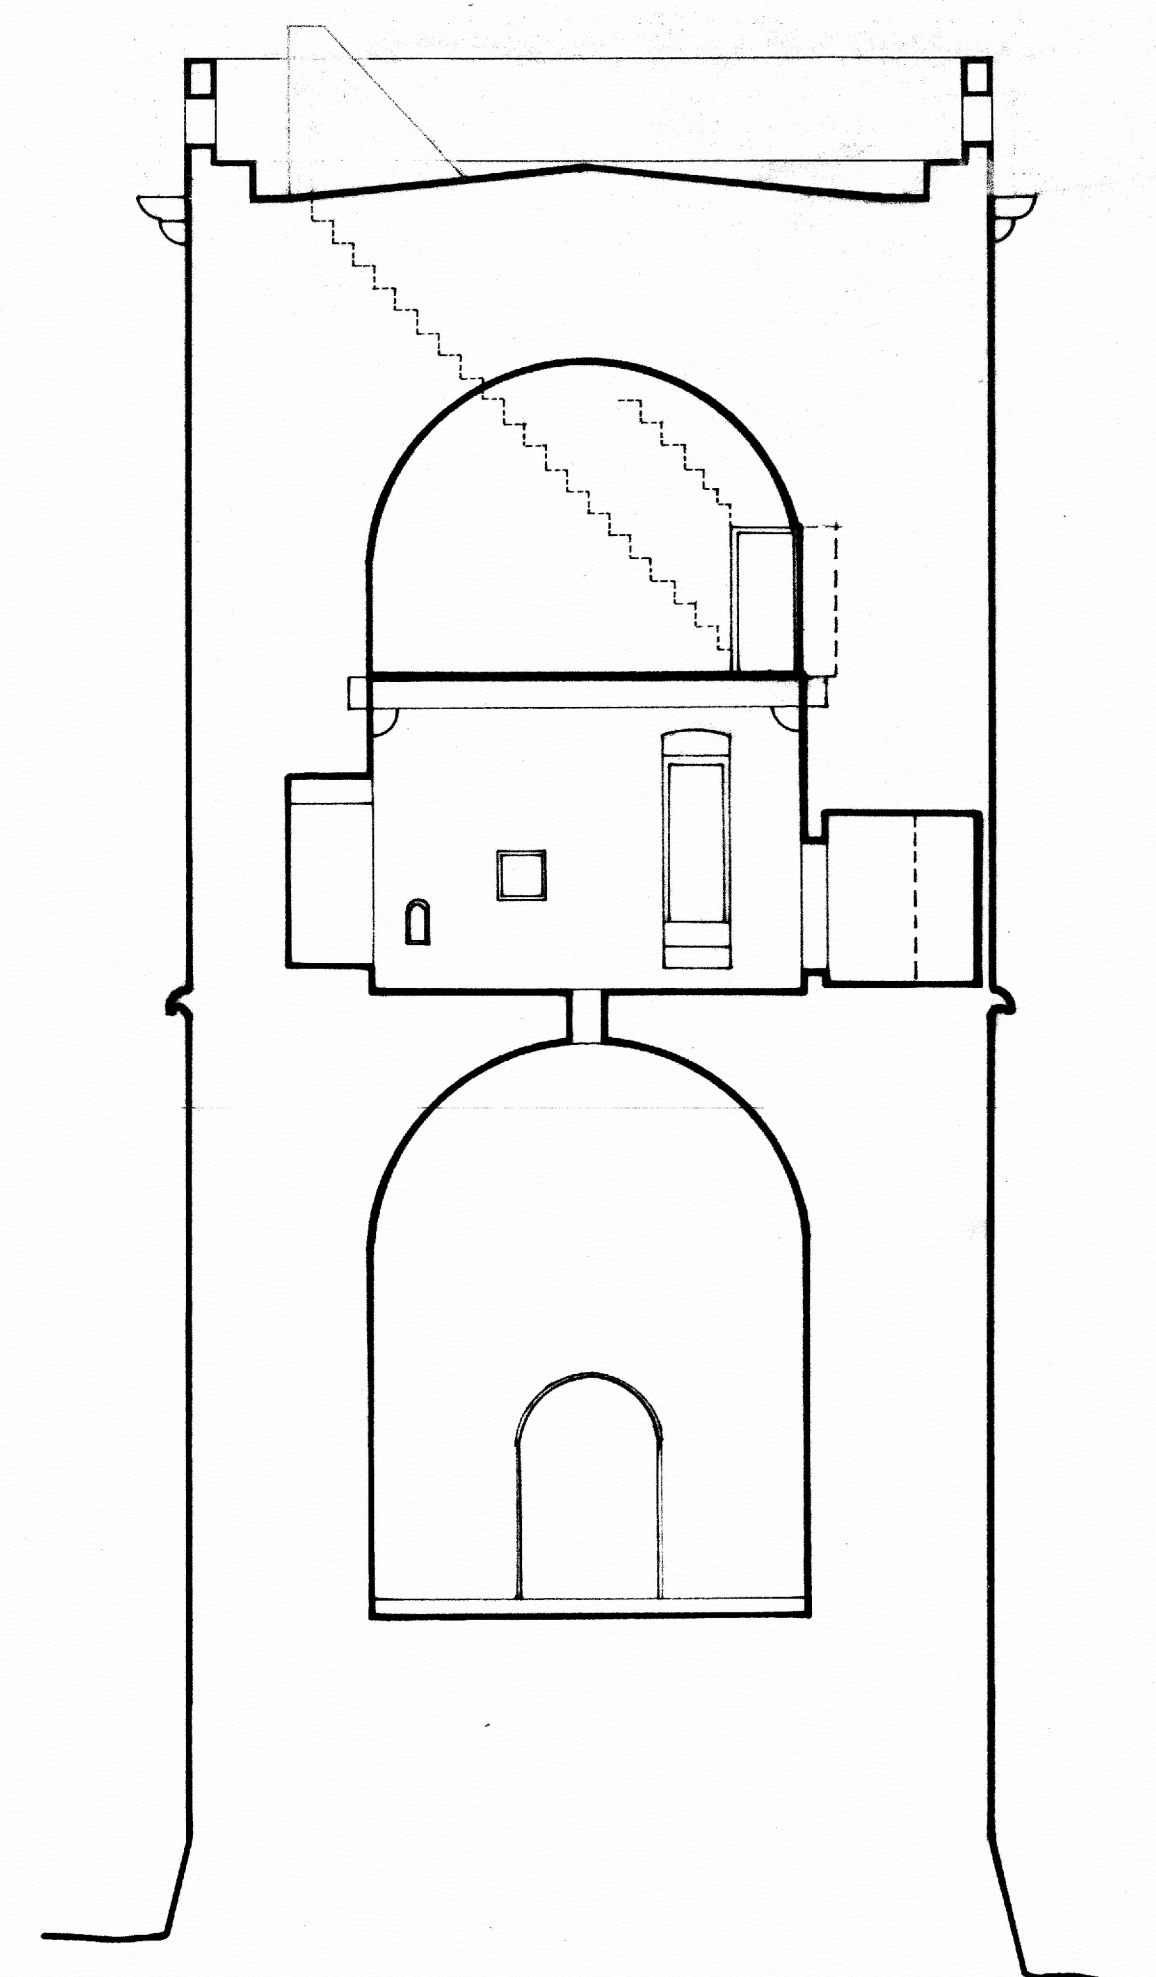


SECCION E-F

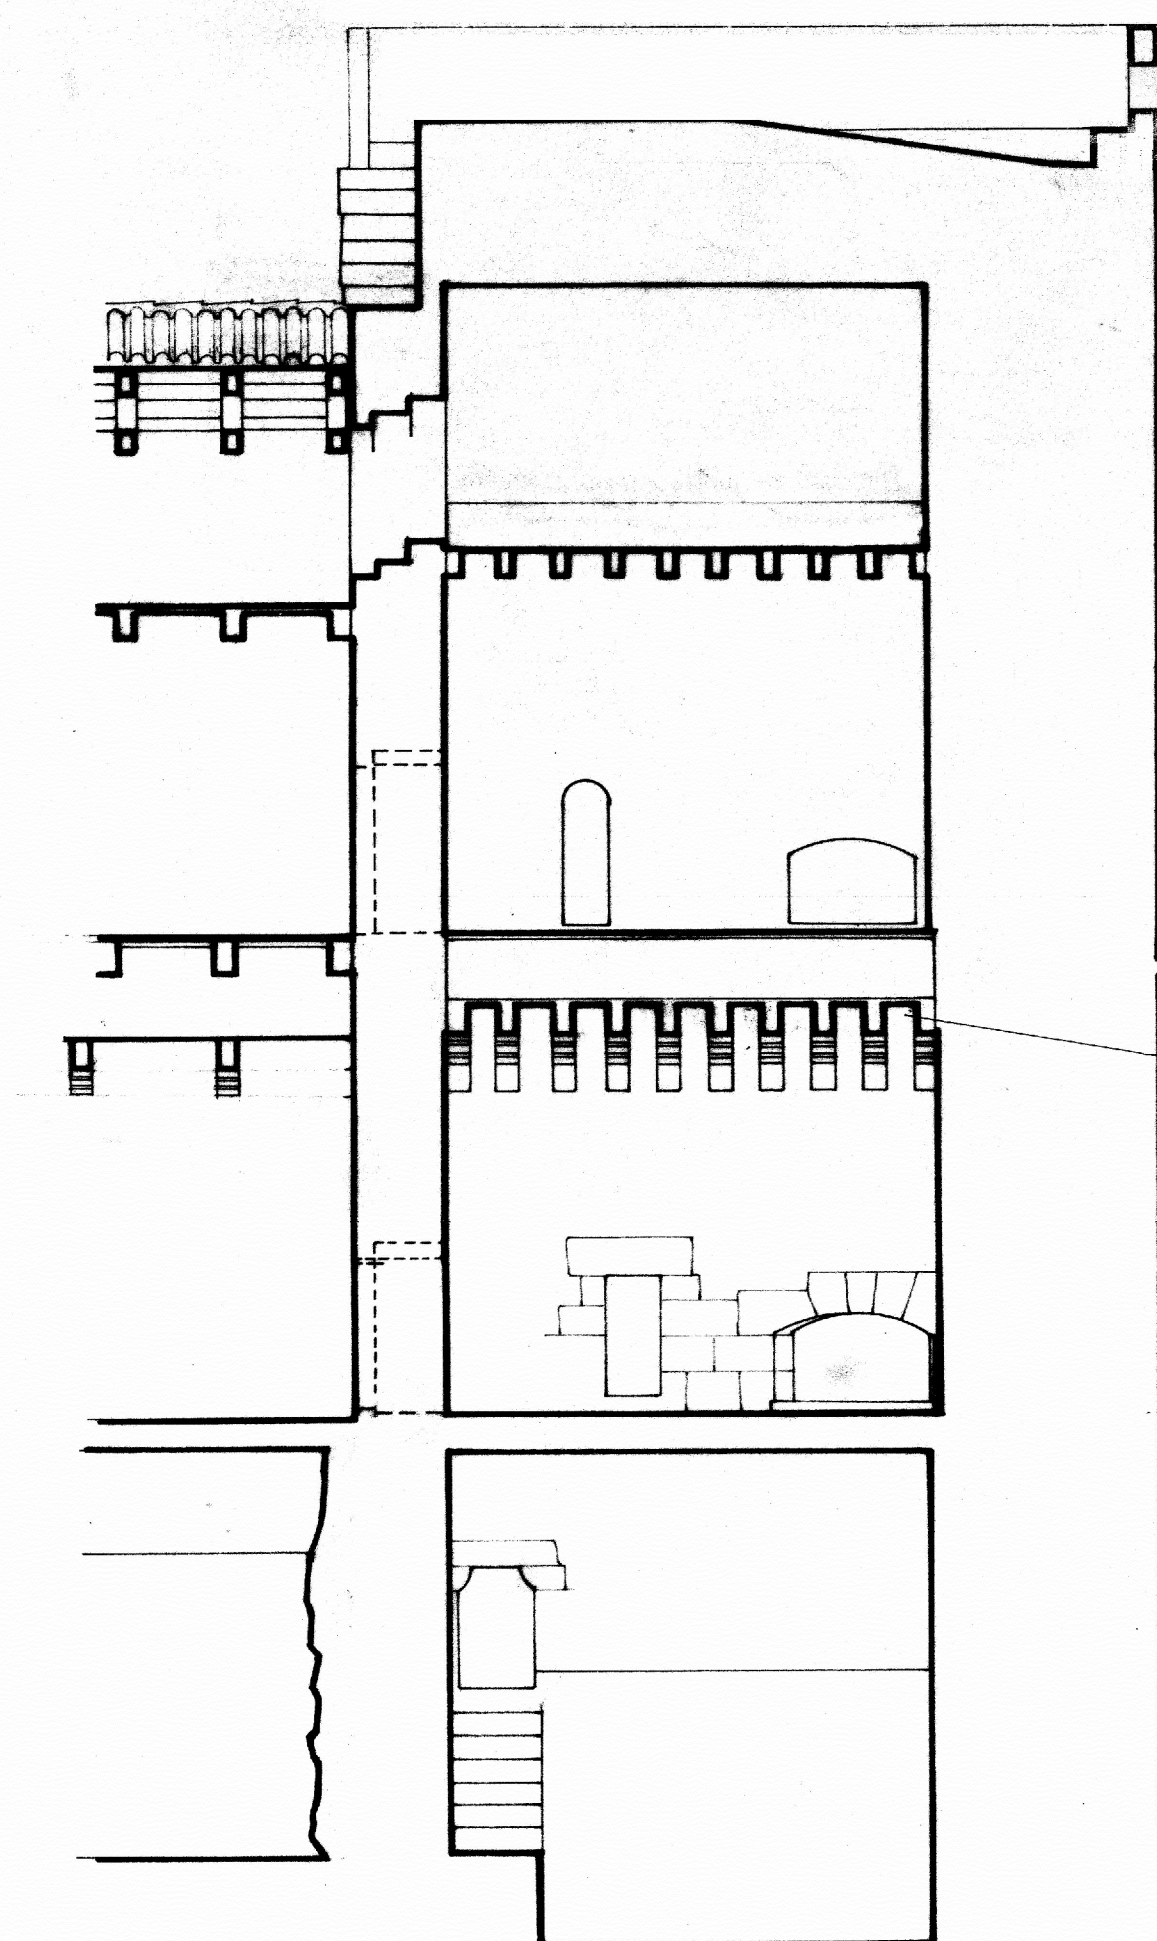

SECCION C-D

TORRE ESTE

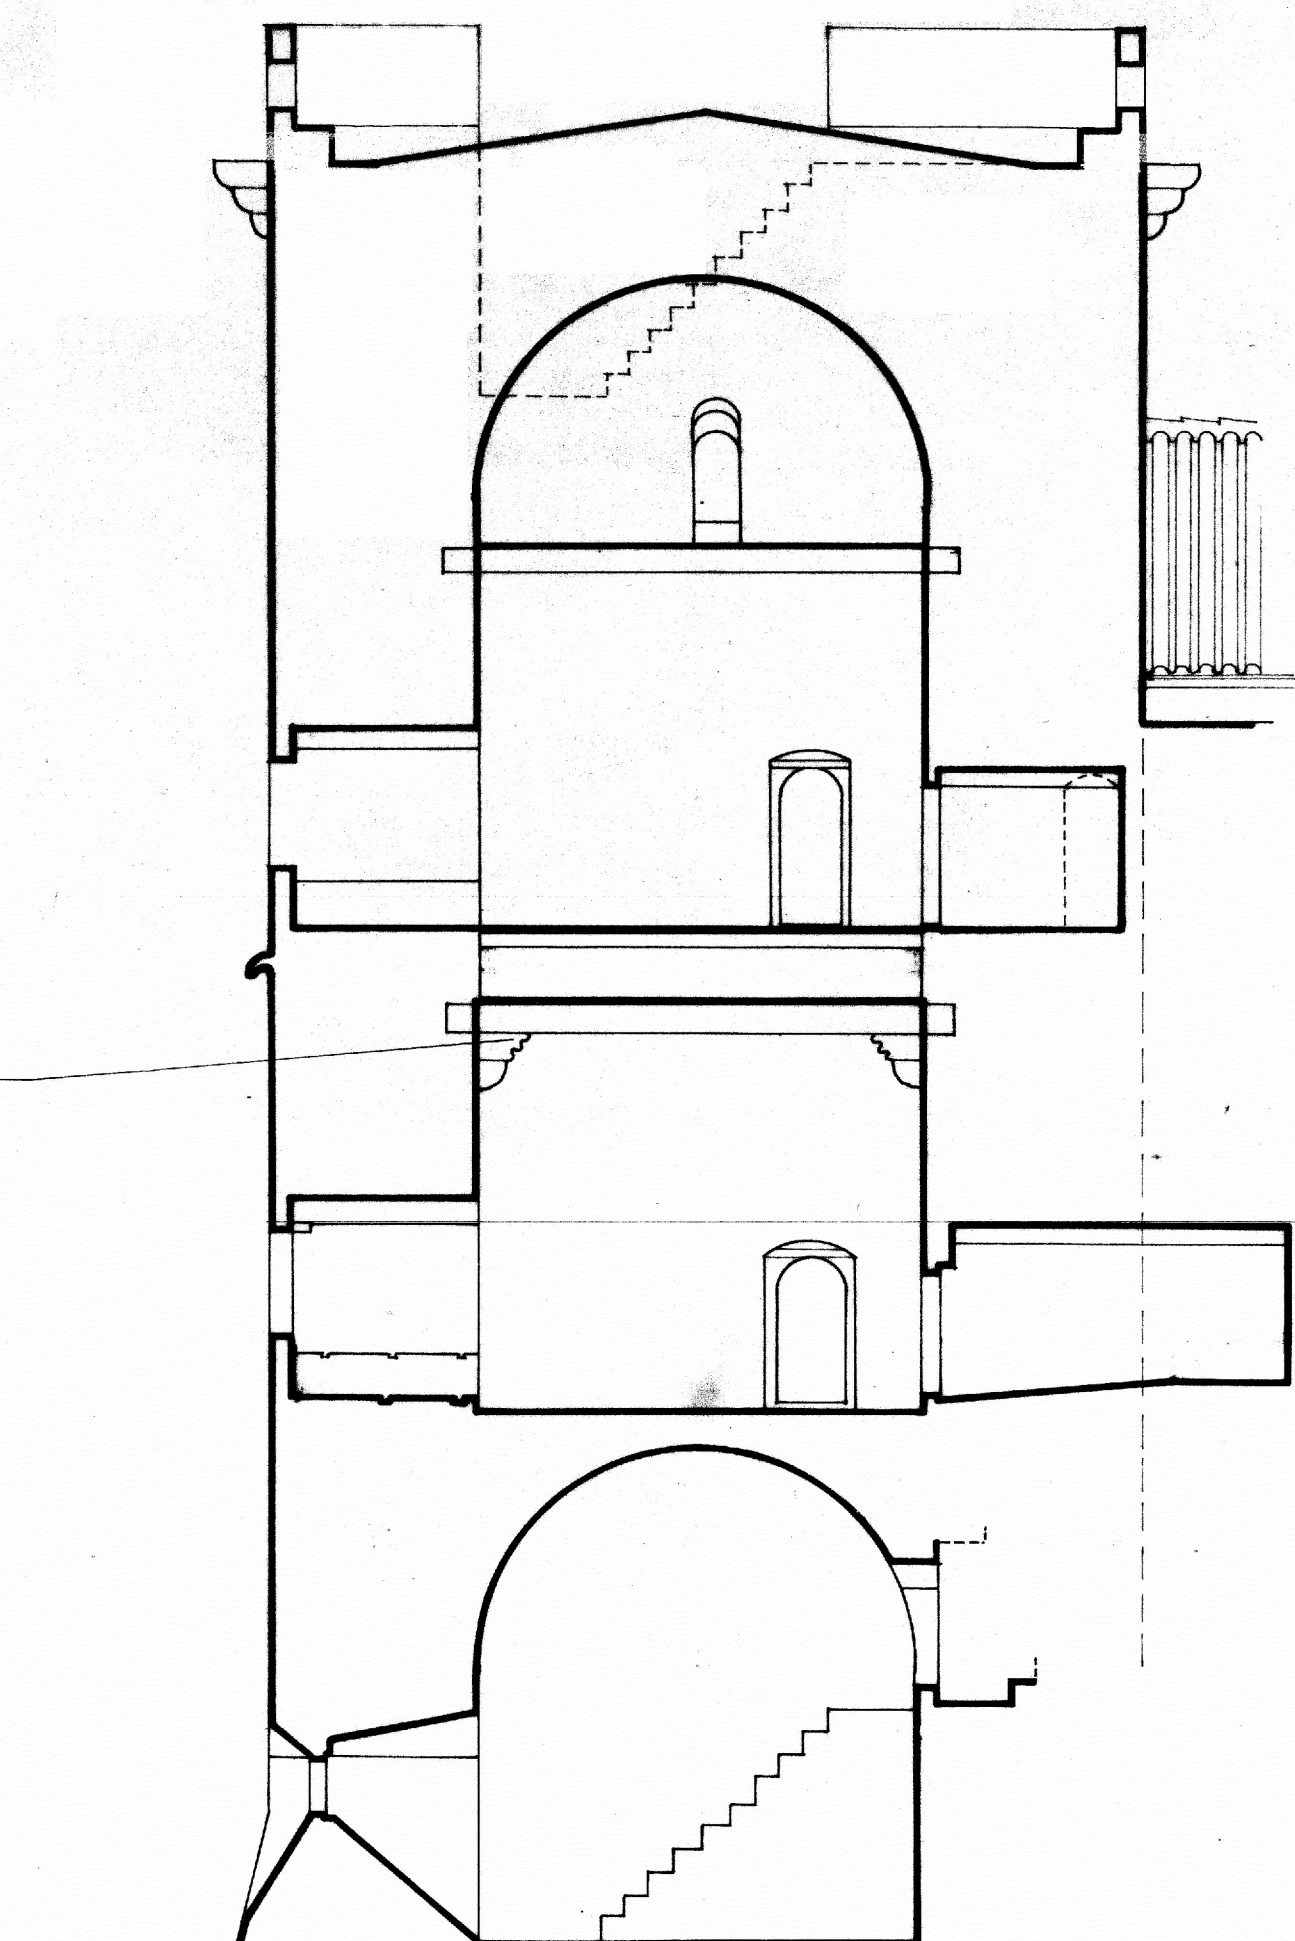

SECCION A-B



CASTILLO DE MORA DE RUBIELOS  
SECCIONES RECONSTRUCCION E/100  
A. ALMAGRO / ARO. FEBRERO 1973

*Antonio Almagro*