


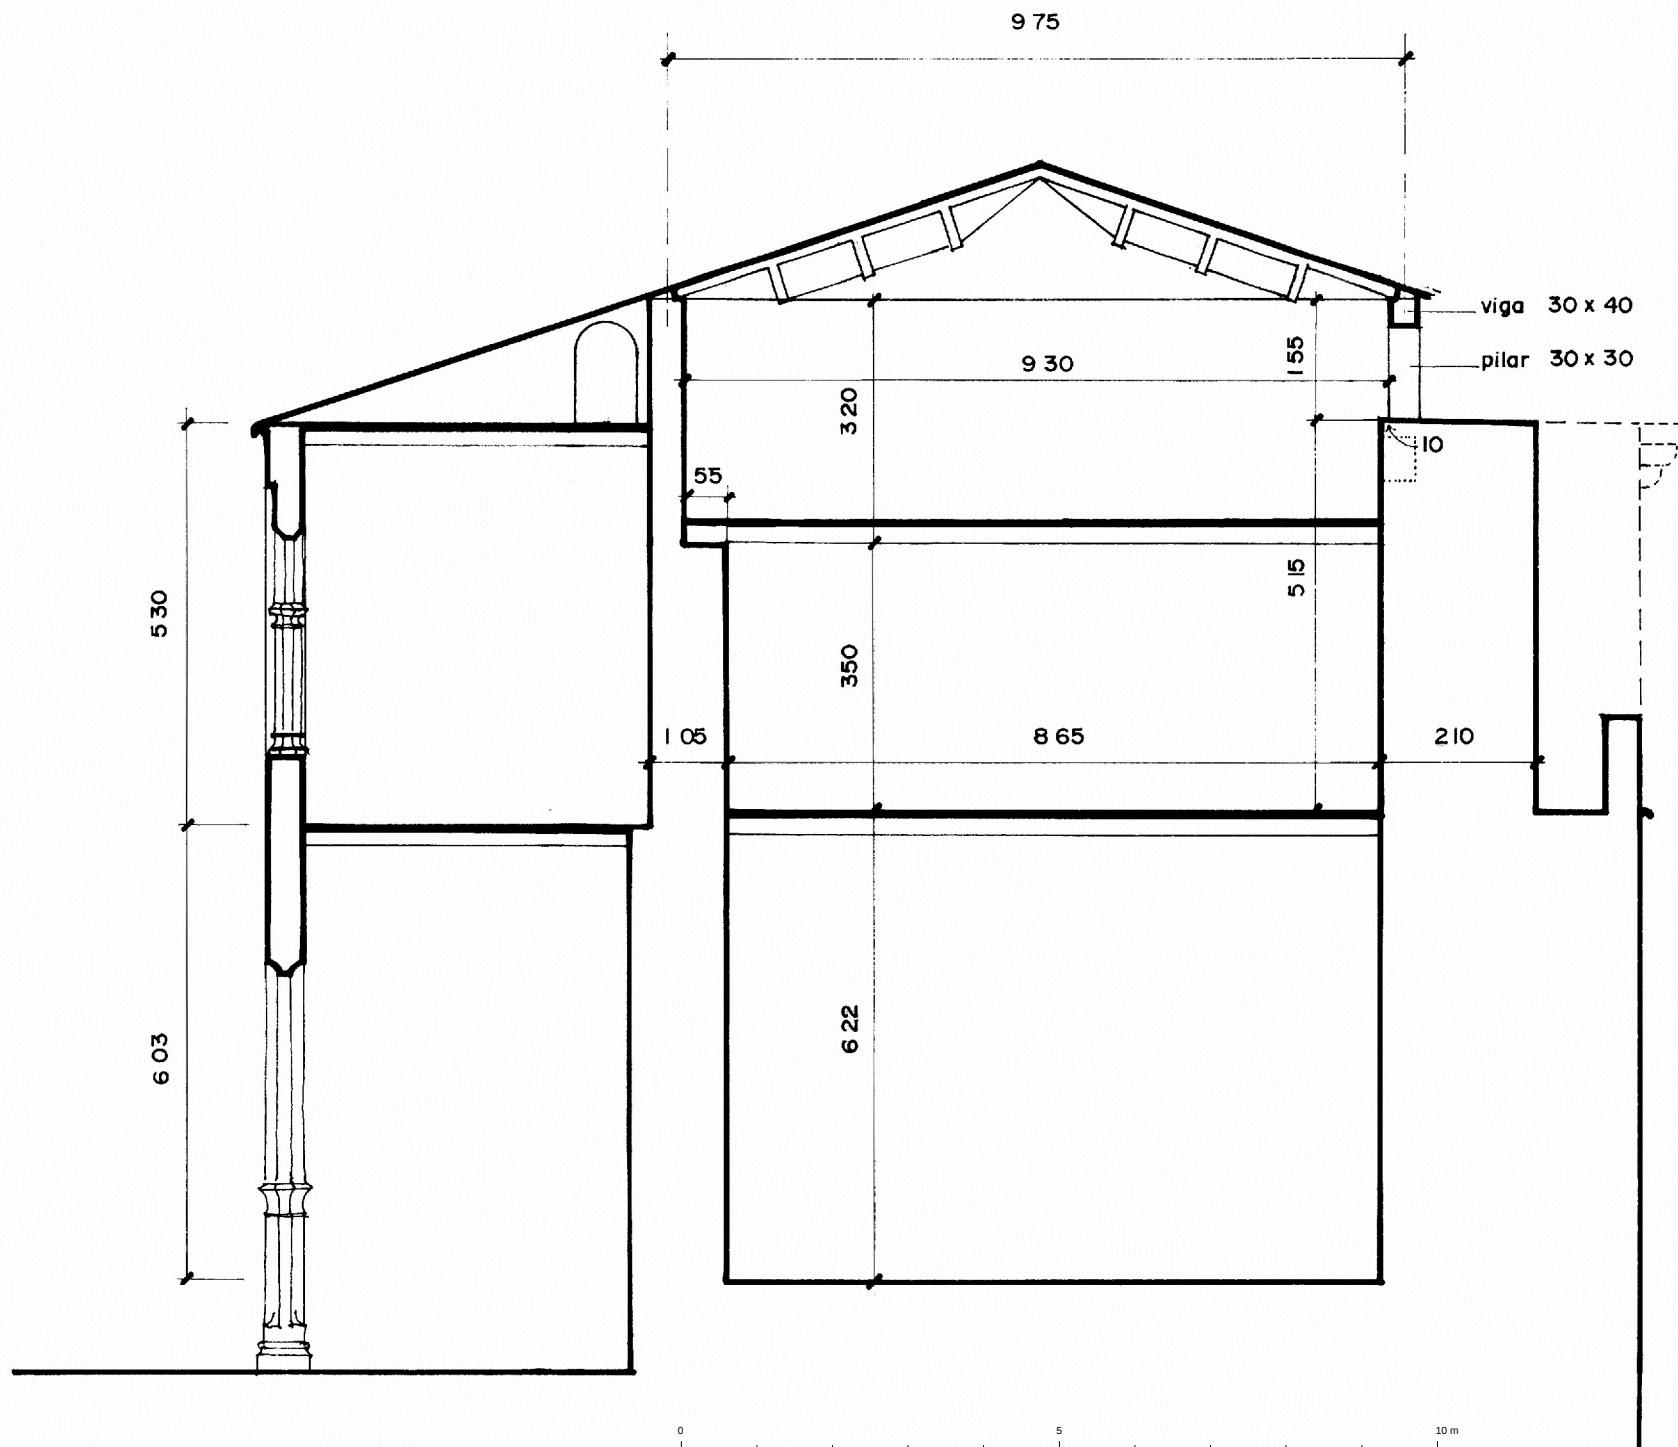

E. 1:100 cotas en centímetros

CASTILLO DE MORA
ALA NORTE. SECCION

A.ALMAGRO /arq.

NOV. 1973