

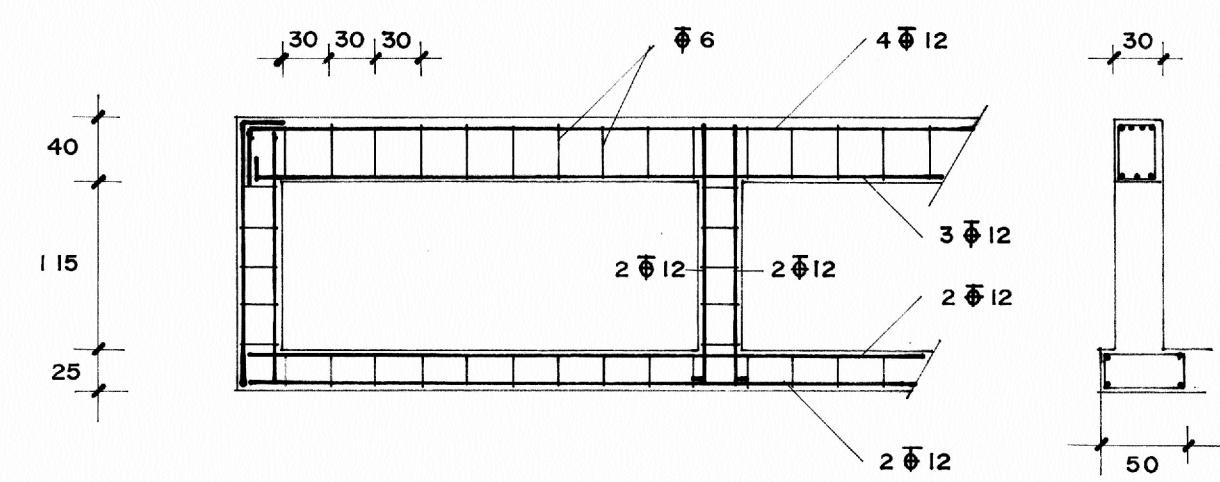


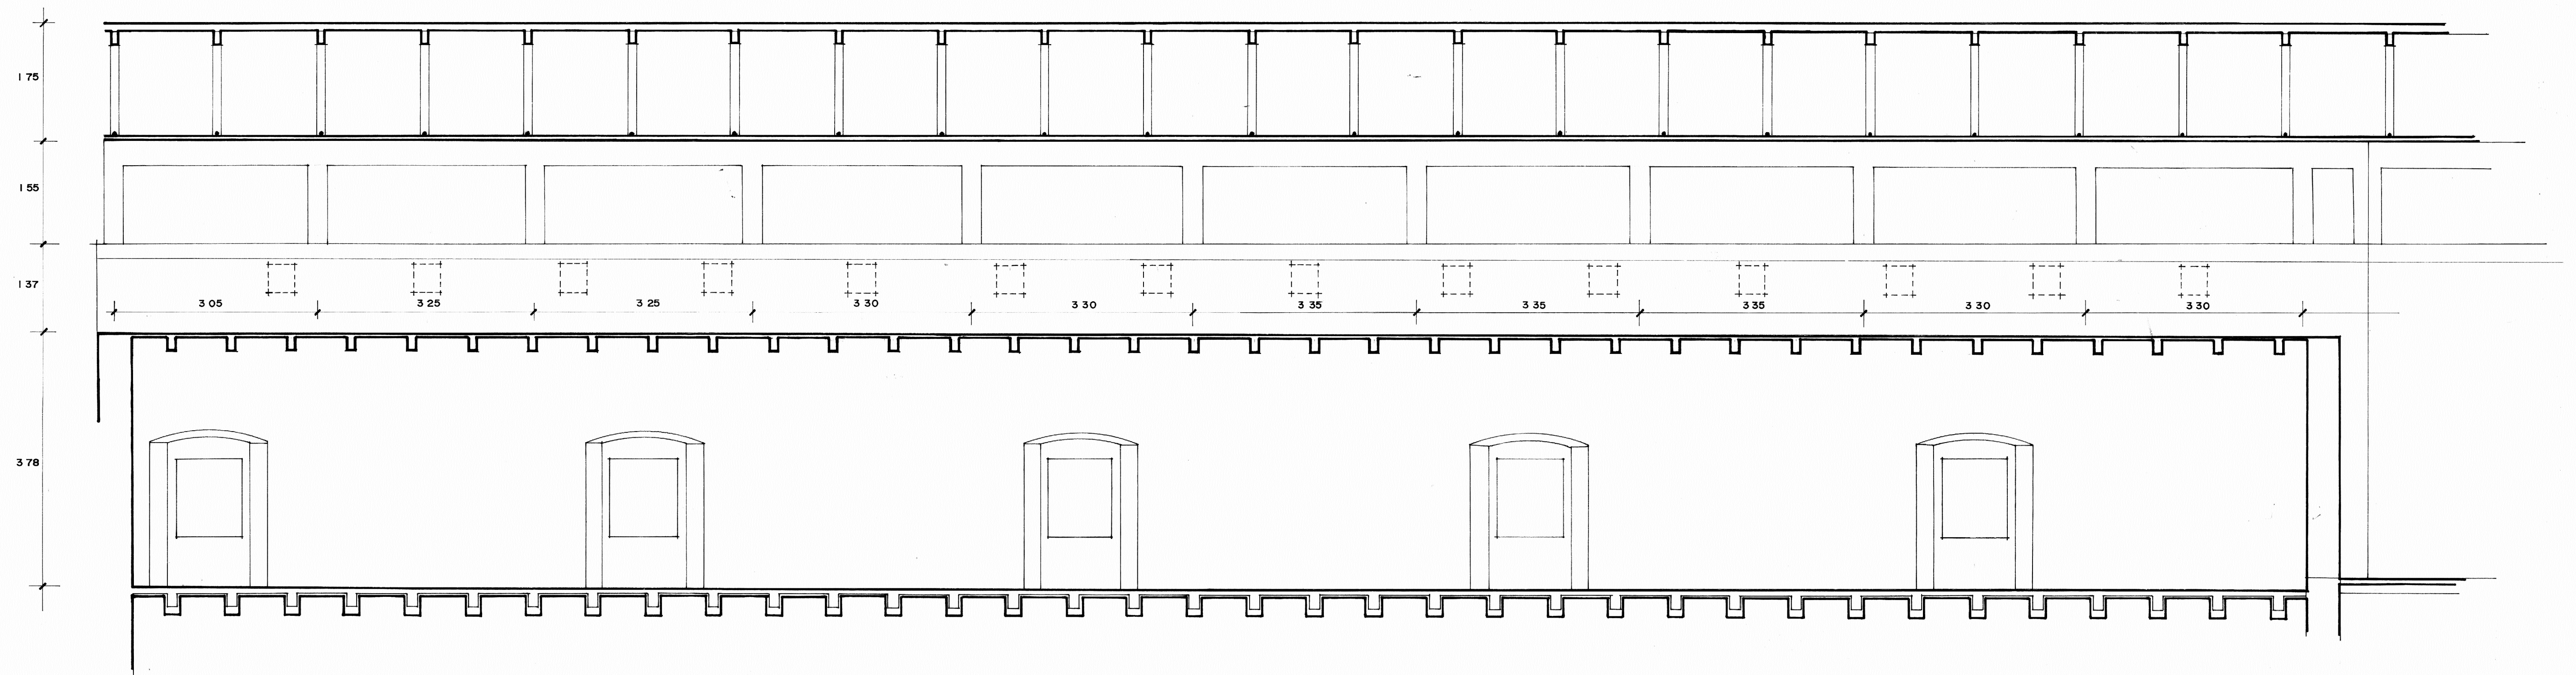

DETALLE ARMADOS VIGA CORONAMIENTO

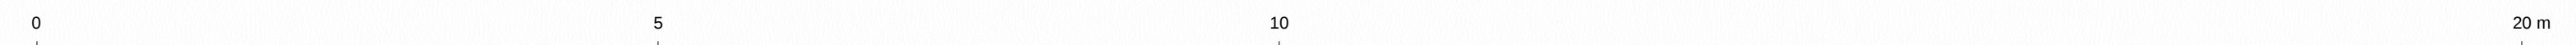

CASTILLO DE MORA
ALA NORTE E 1/50
SECCION LONGITUDINAL
A. ALMAGRO NOV 73