
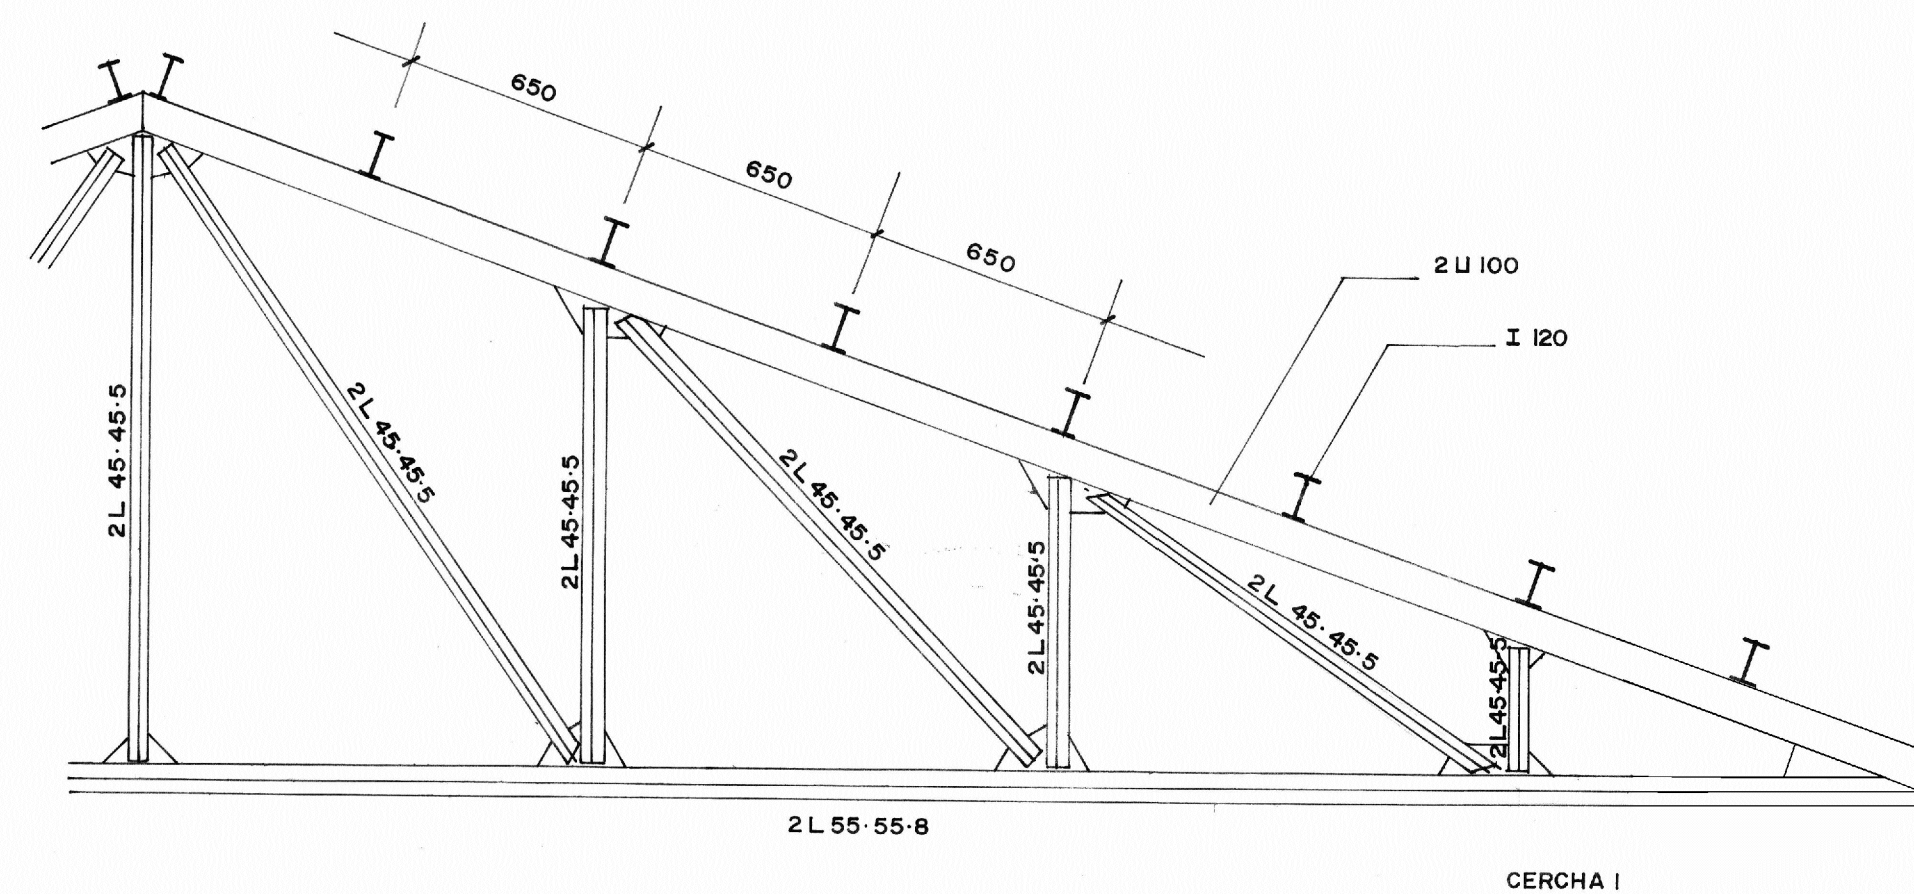


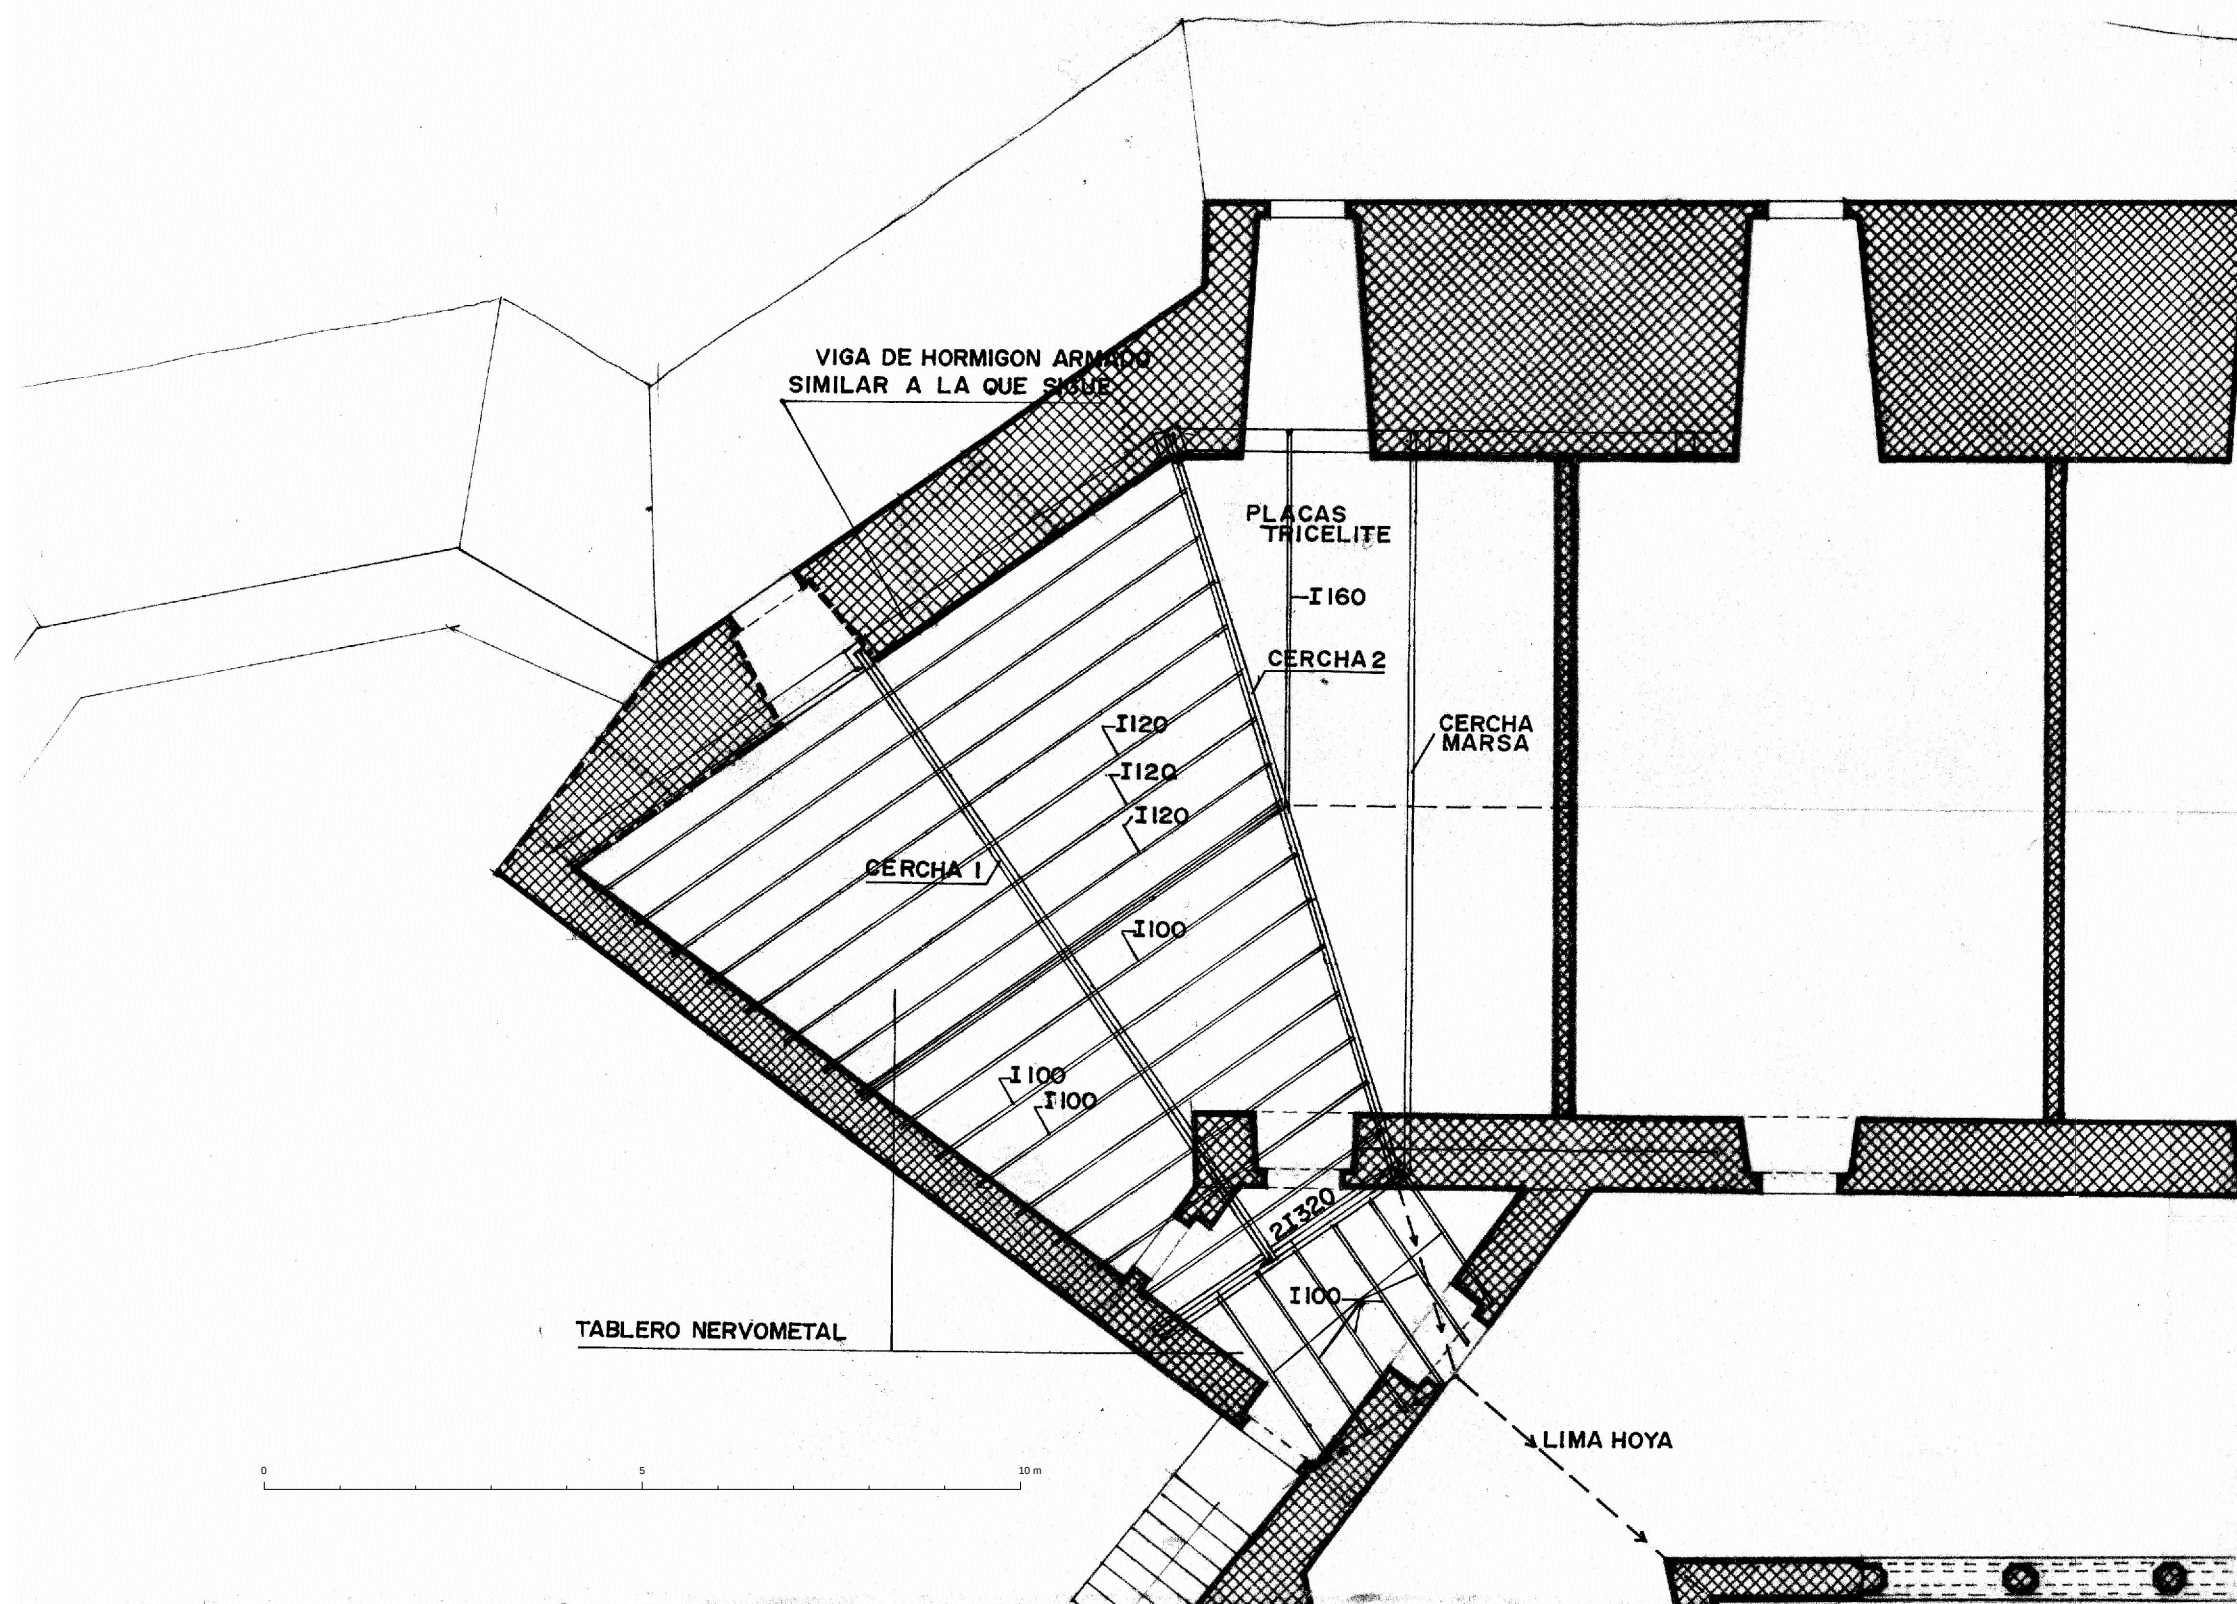

LUZ CERCHA 1 = 9750 mm
 LUZ CERCHA 2 = 10000 mm
 FLECHAS 1 y 2 = 1750 mm

COTAS EN MILIMETROS
 ¡OJO! COMPROBAR MEDIDAS EN OBRA