


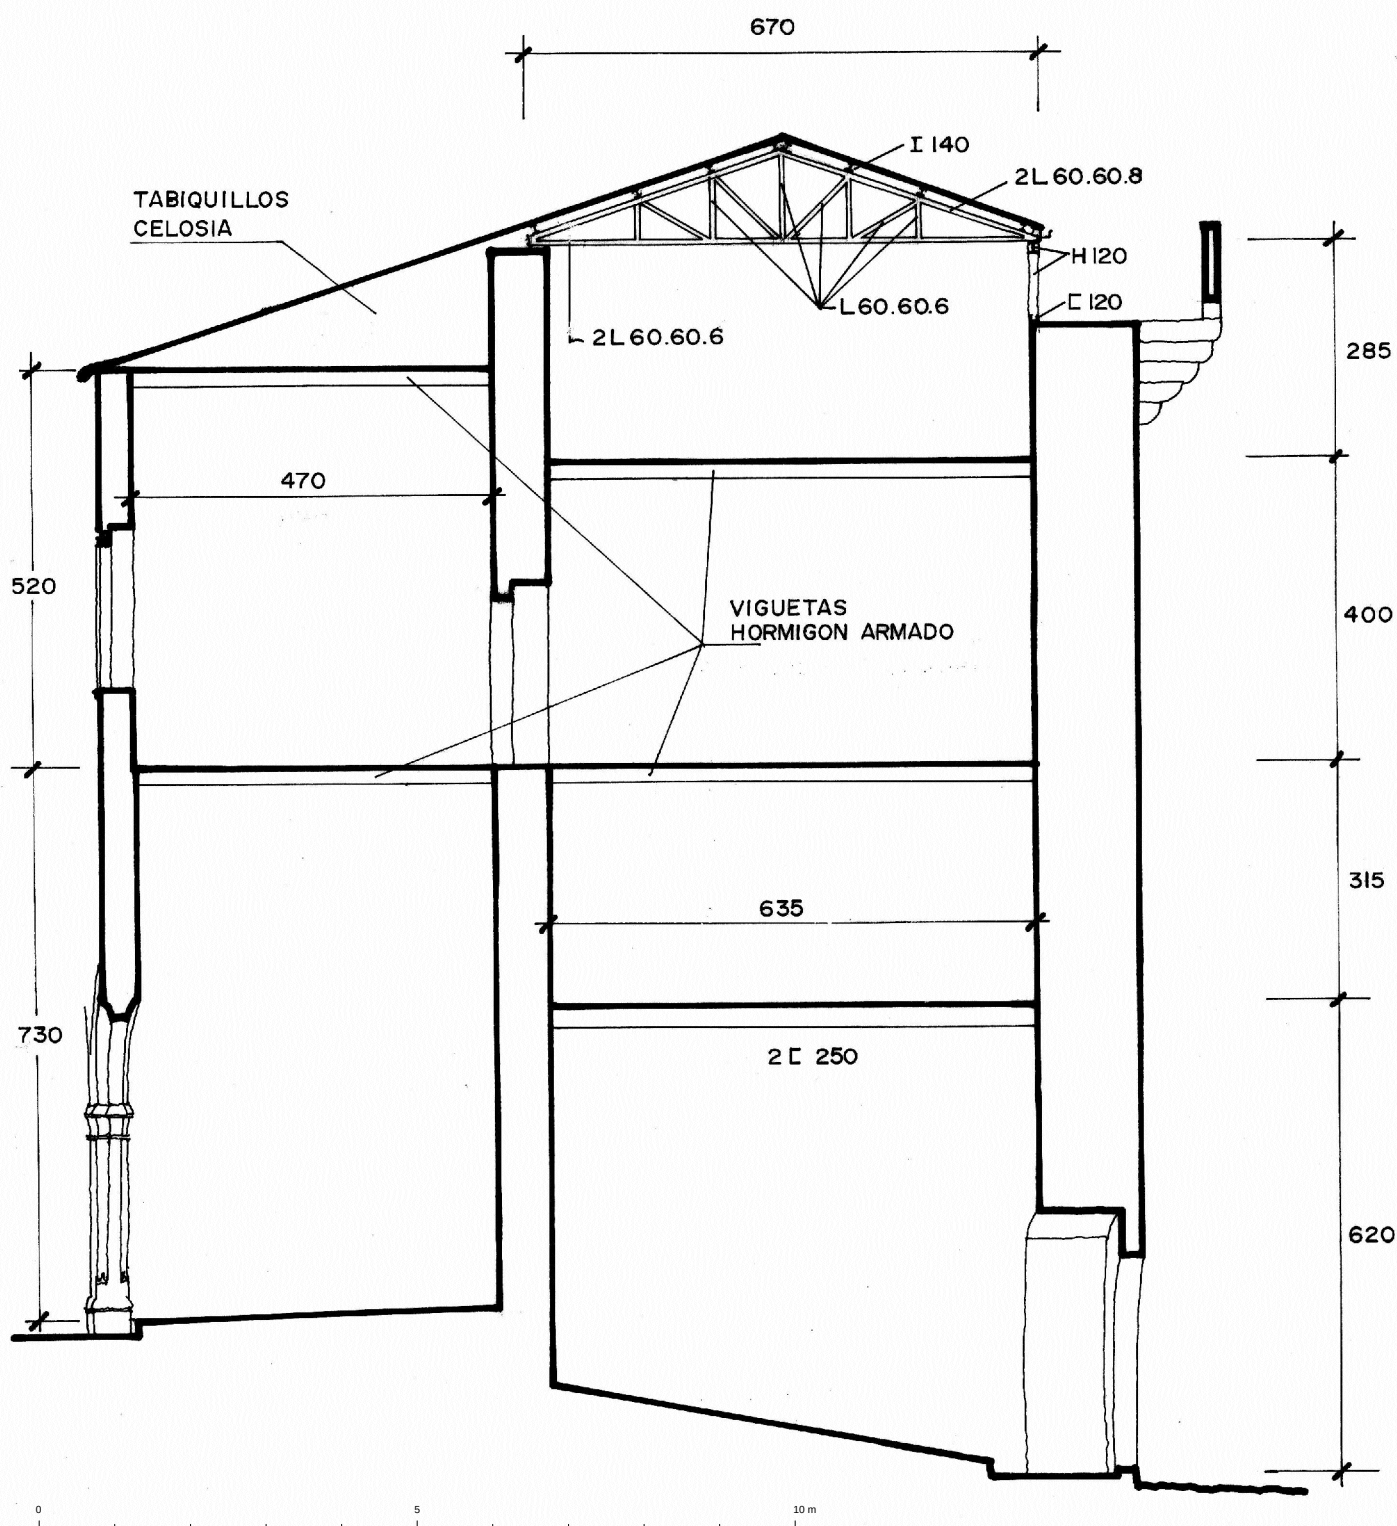

— CERCHAS CADA 3'50 m.
— COTAS EN CENTIMETROS

CASTILLO DE MORA (TERUEL)
PROYECTO DE RESTAURACION
ALA SUR OESTE ESTRUCTURA
ESCALA 1/100

A. ALMAGRO / ARQ.

OCTUBRE 1978