

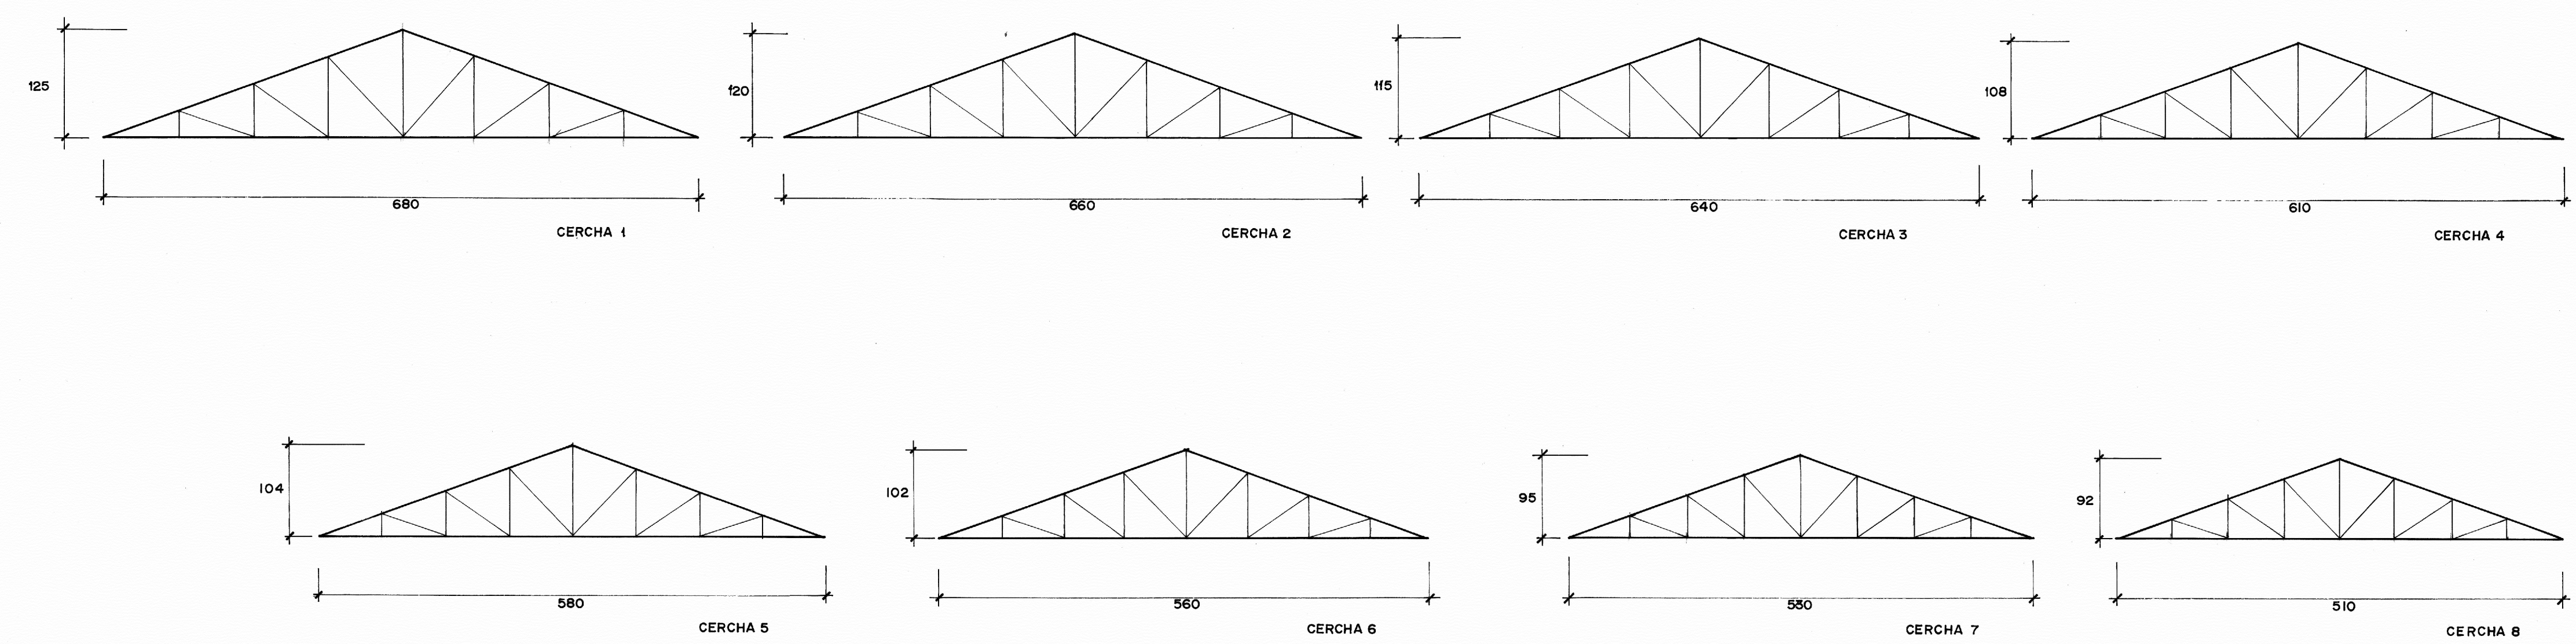
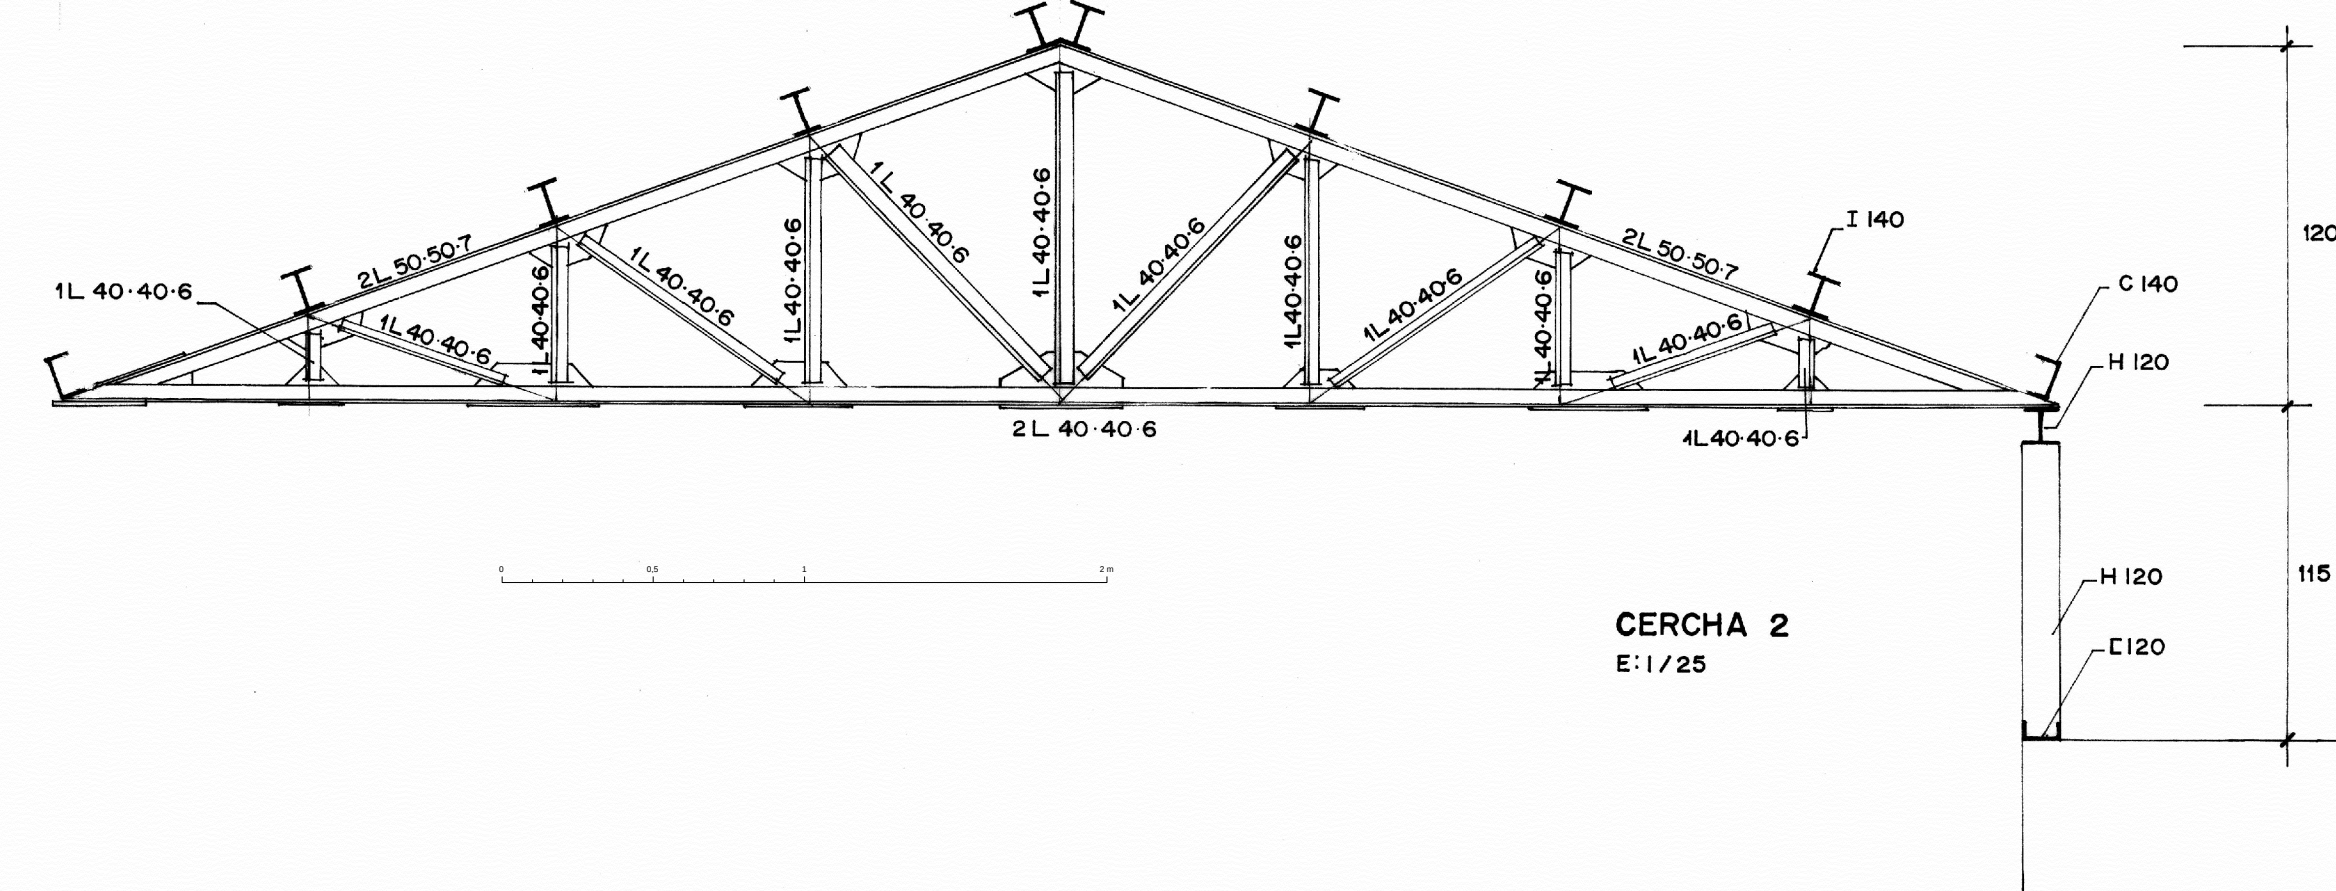
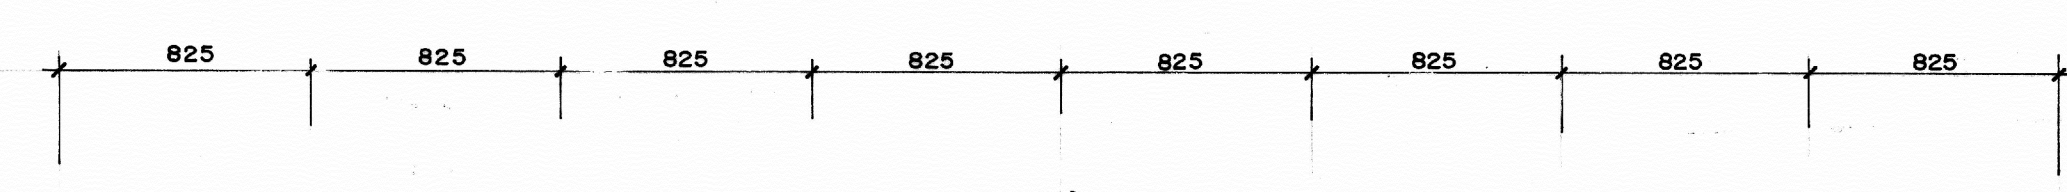
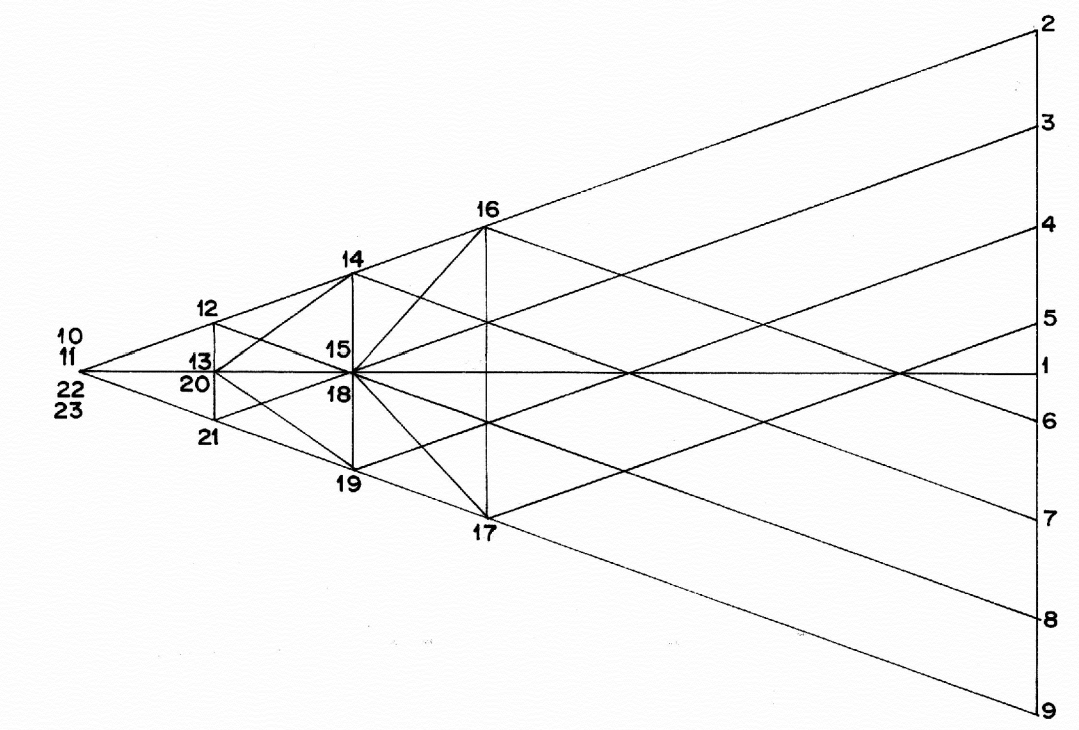
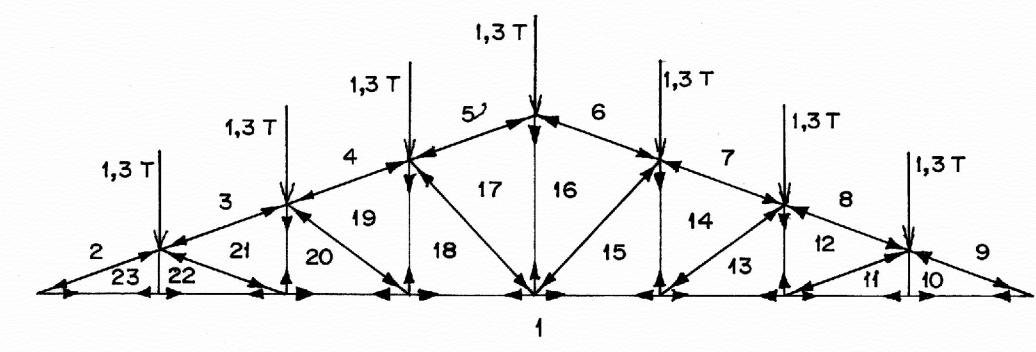
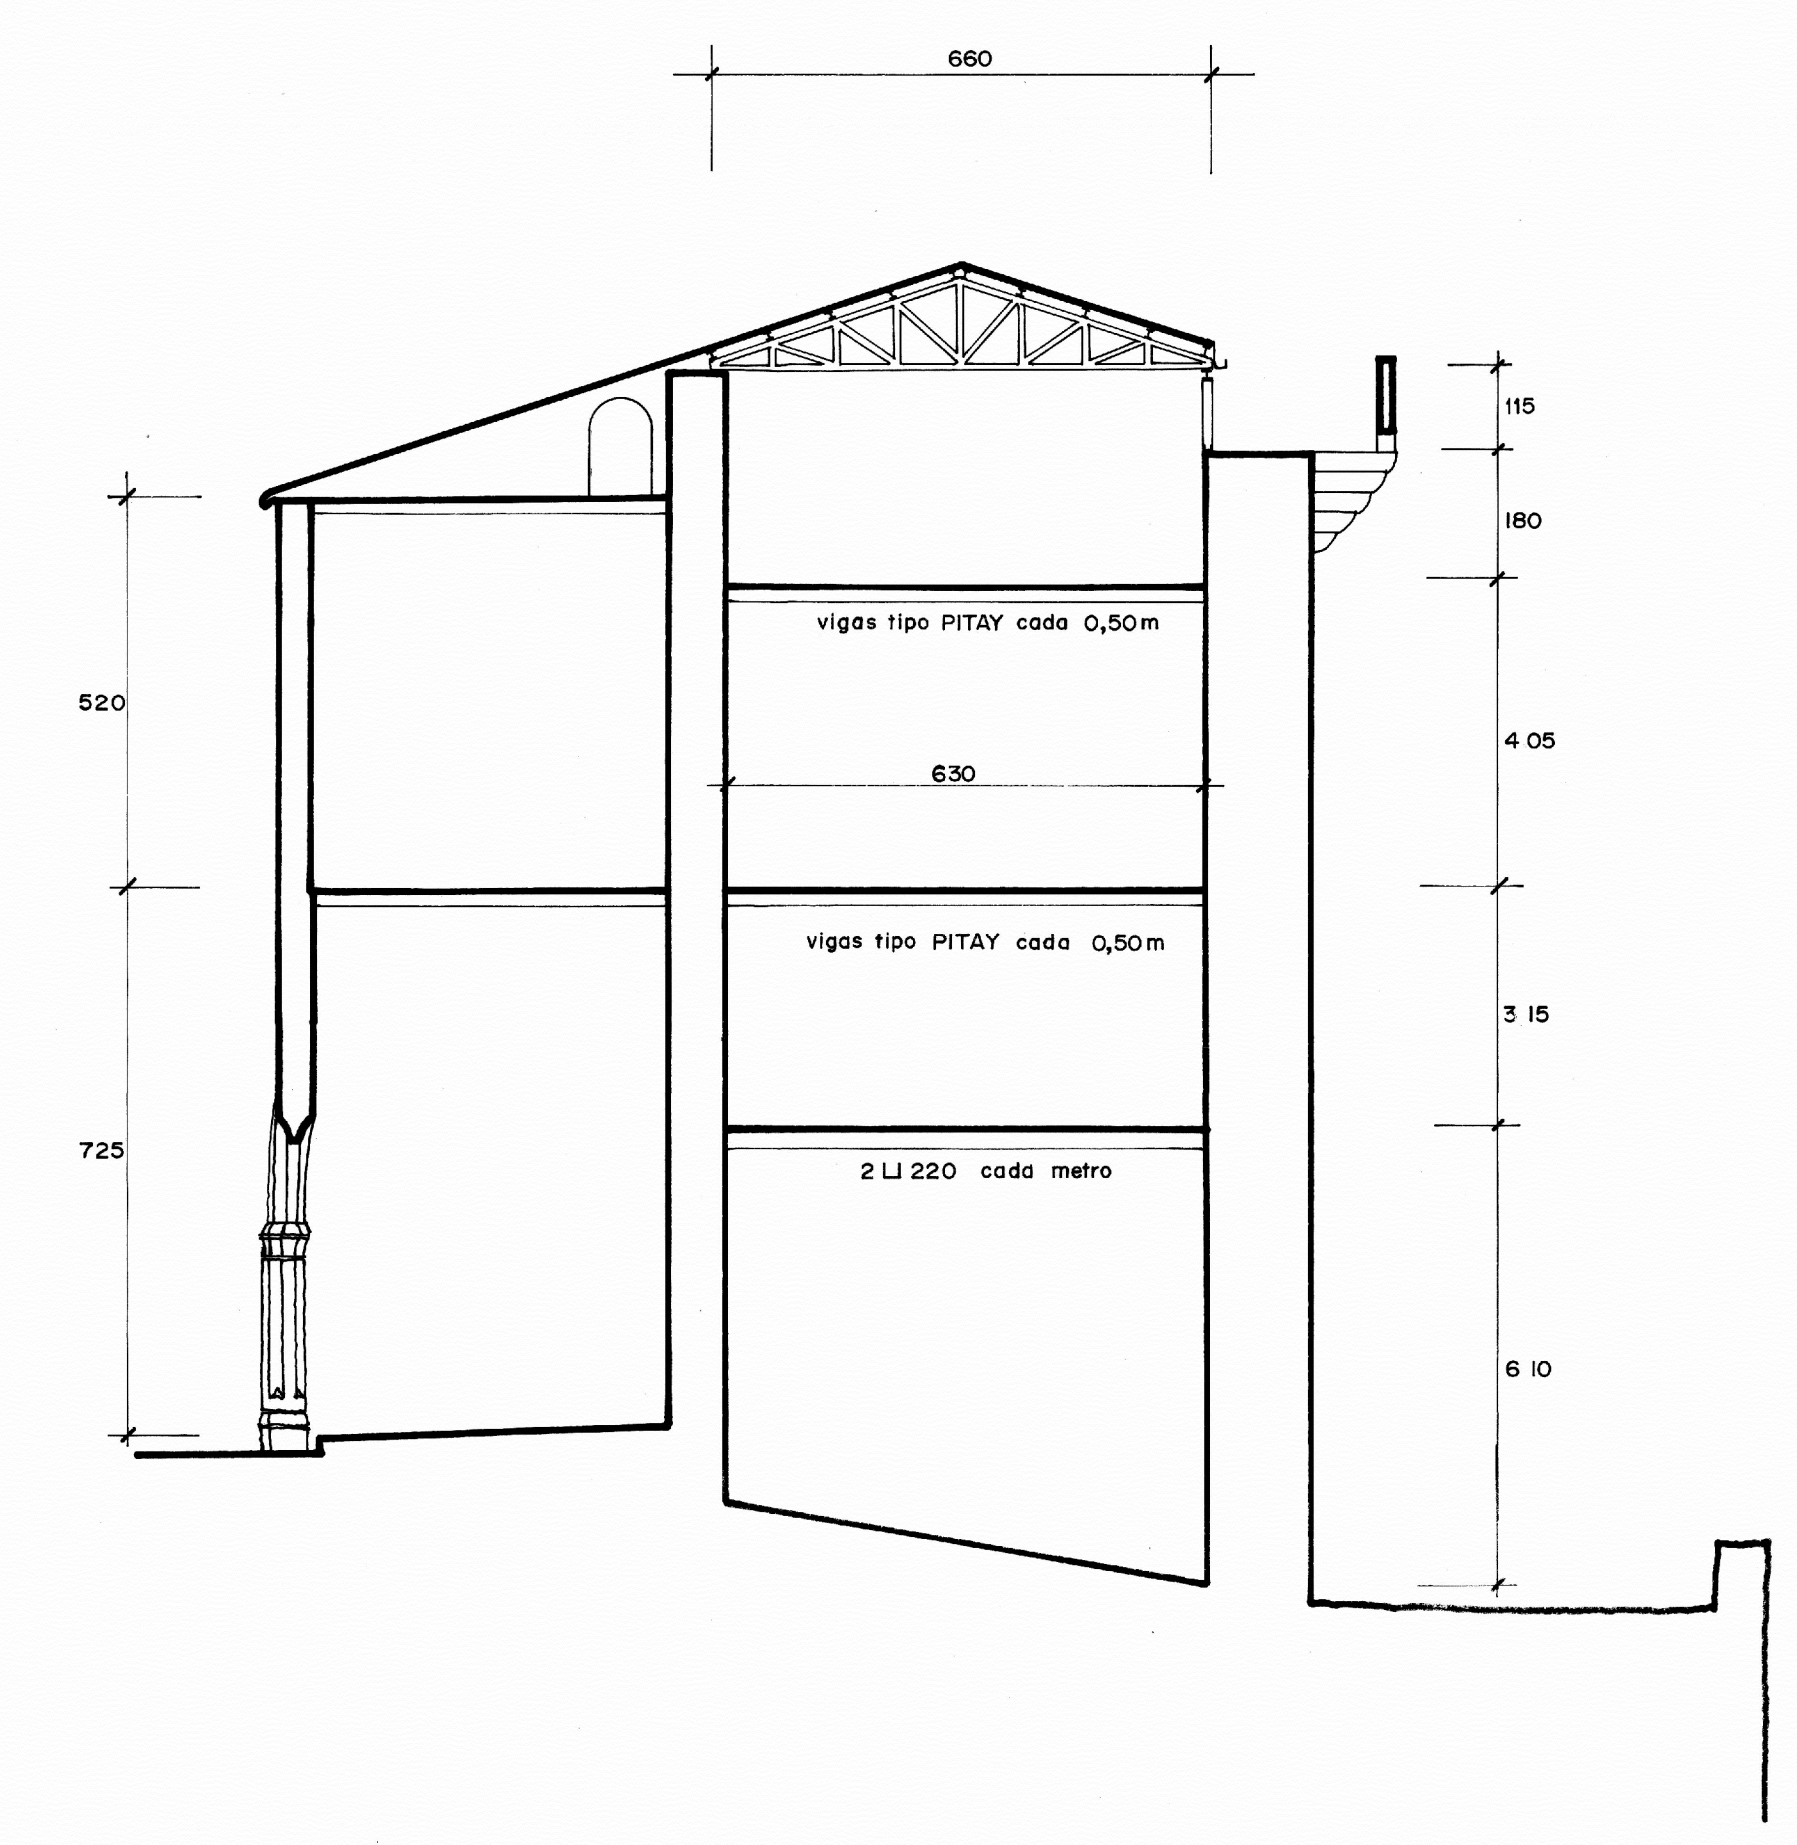


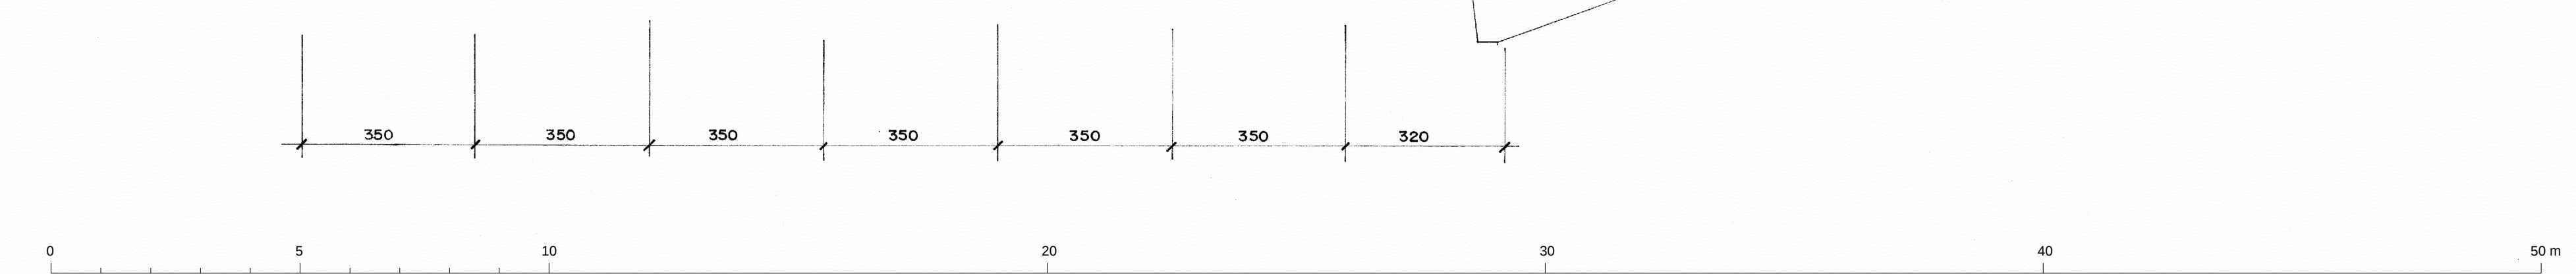

¡¡¡OJO! COMPROBAR MEDIDAS EN OBRA
COTAS EN CENTIMETROS

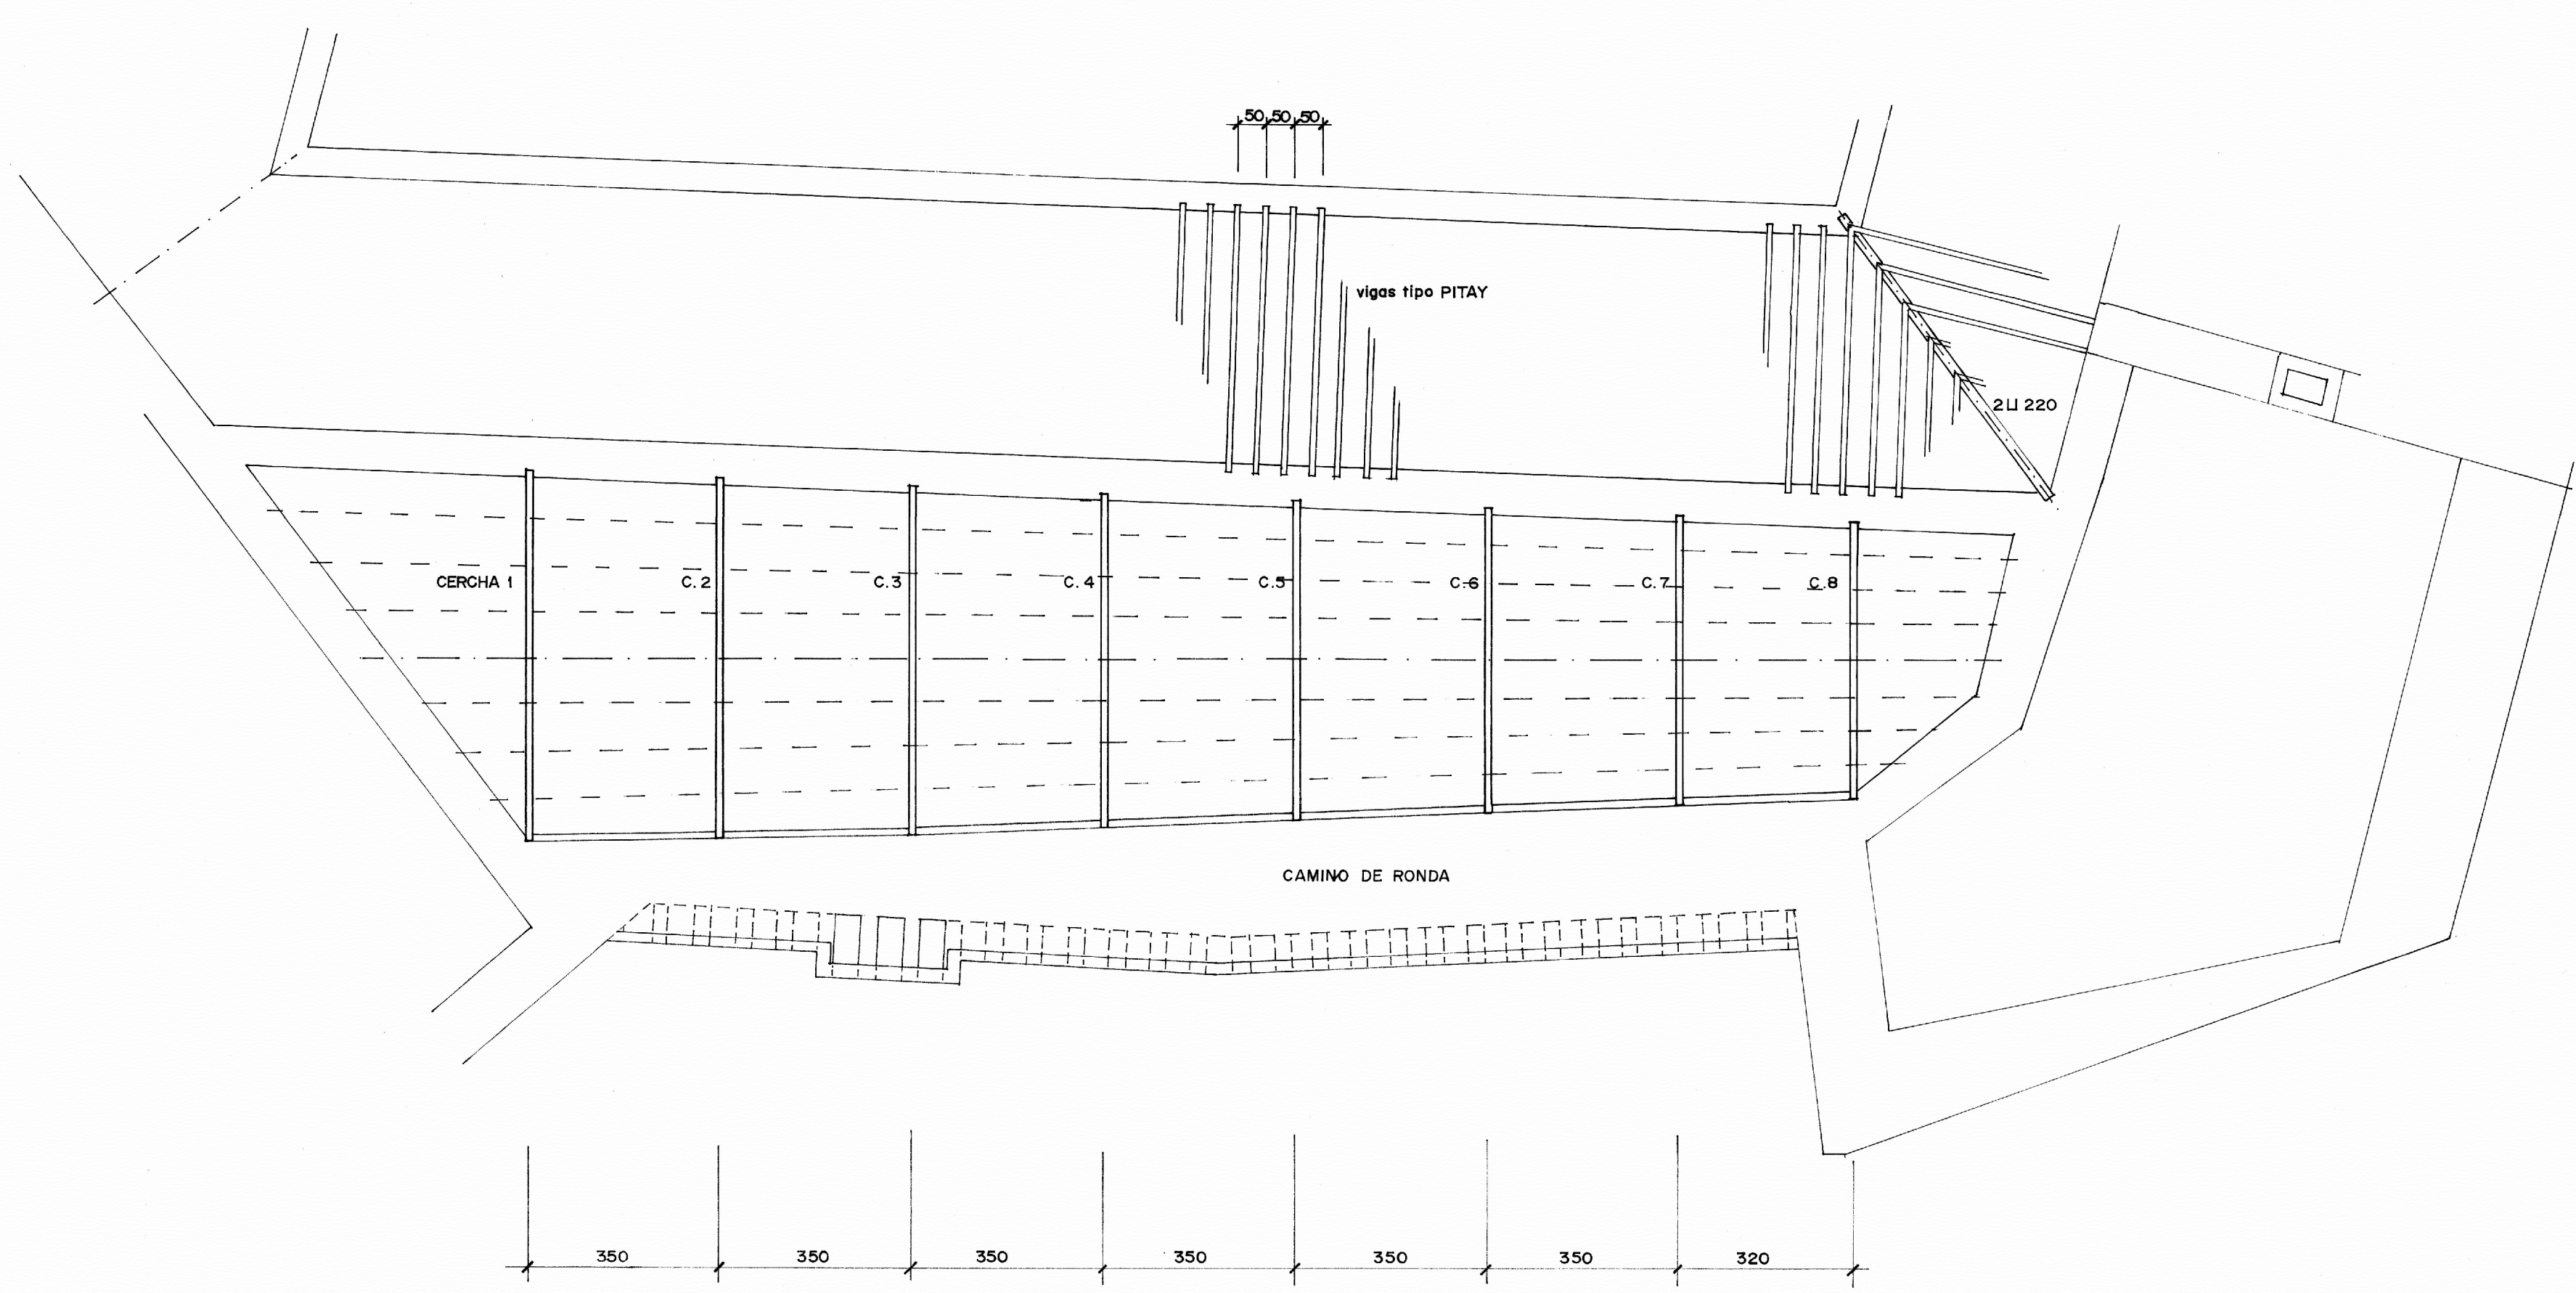

CASTILLO DE MORA DE RUBIELOS
ALA SUROESTE
PLANO DE ESTRUCTURA E: 1/100 y 1/25
A. ALMAGRO / ARG. FEBRERO 1978