




DETALLE 1

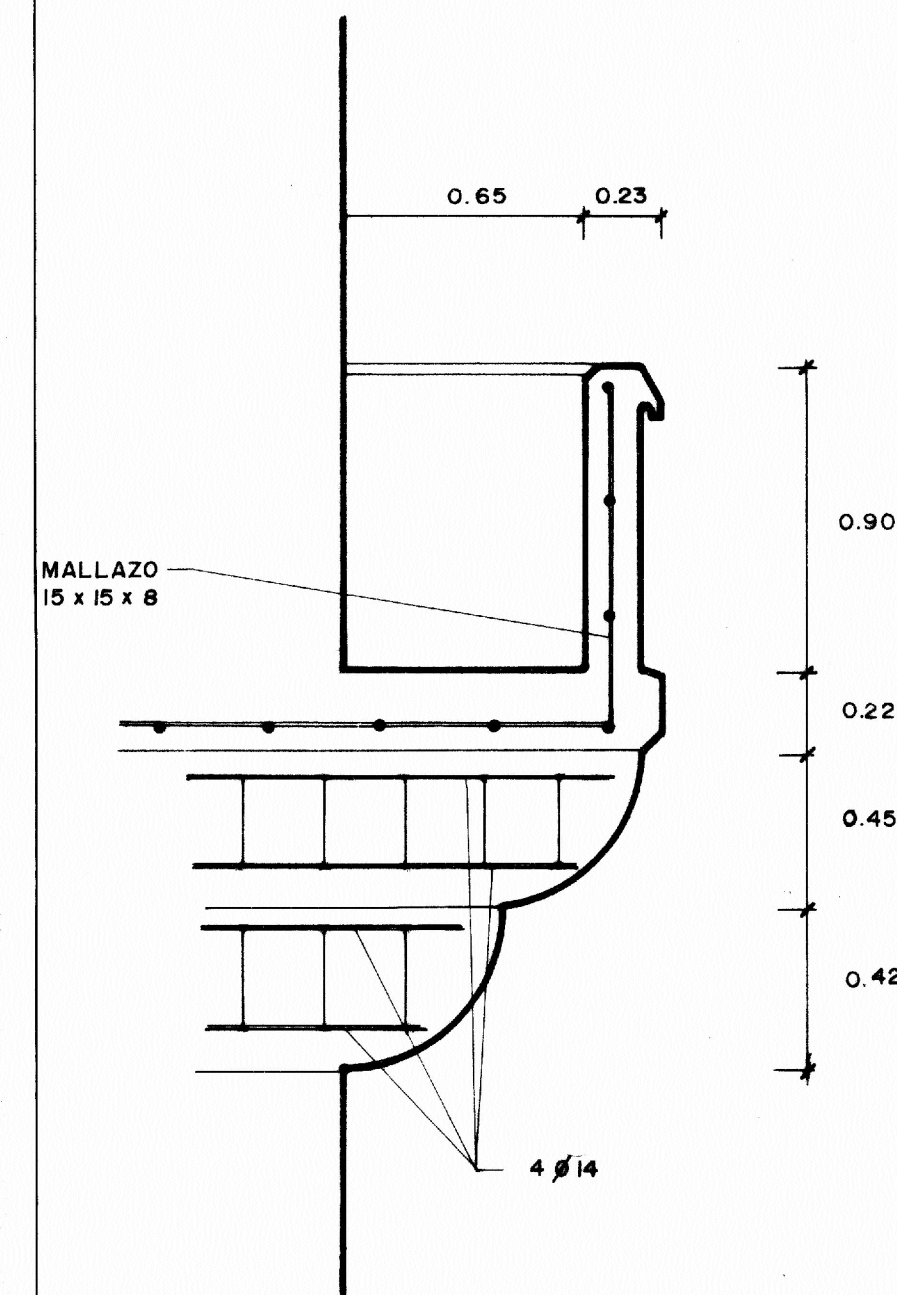


DETALLE 2

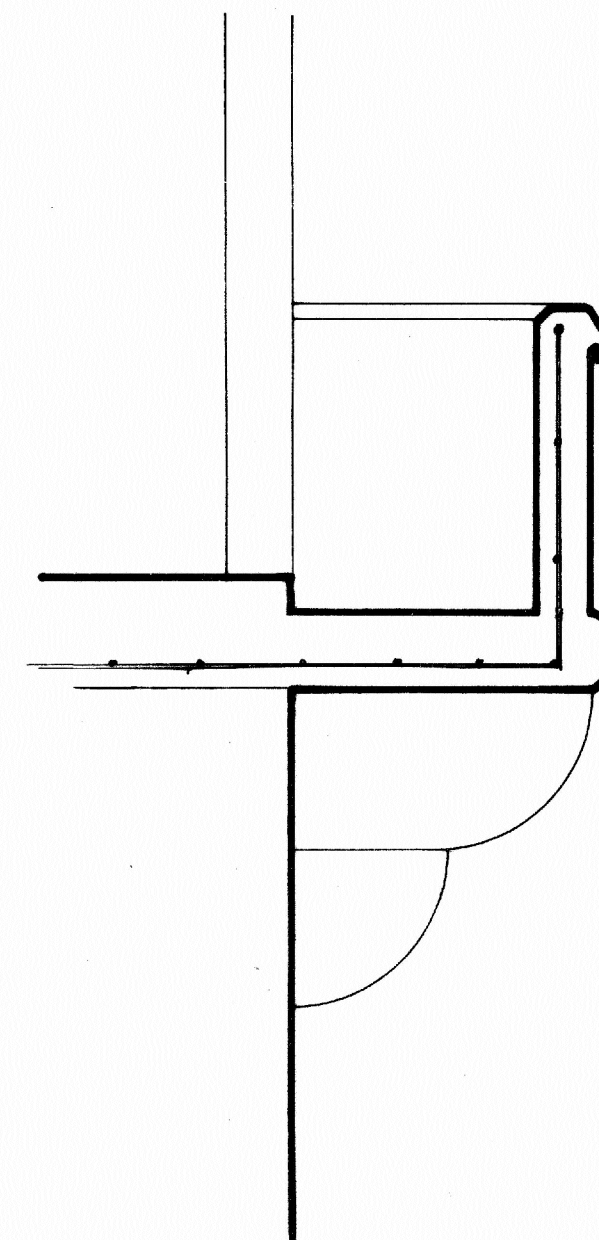


DETALLE 3

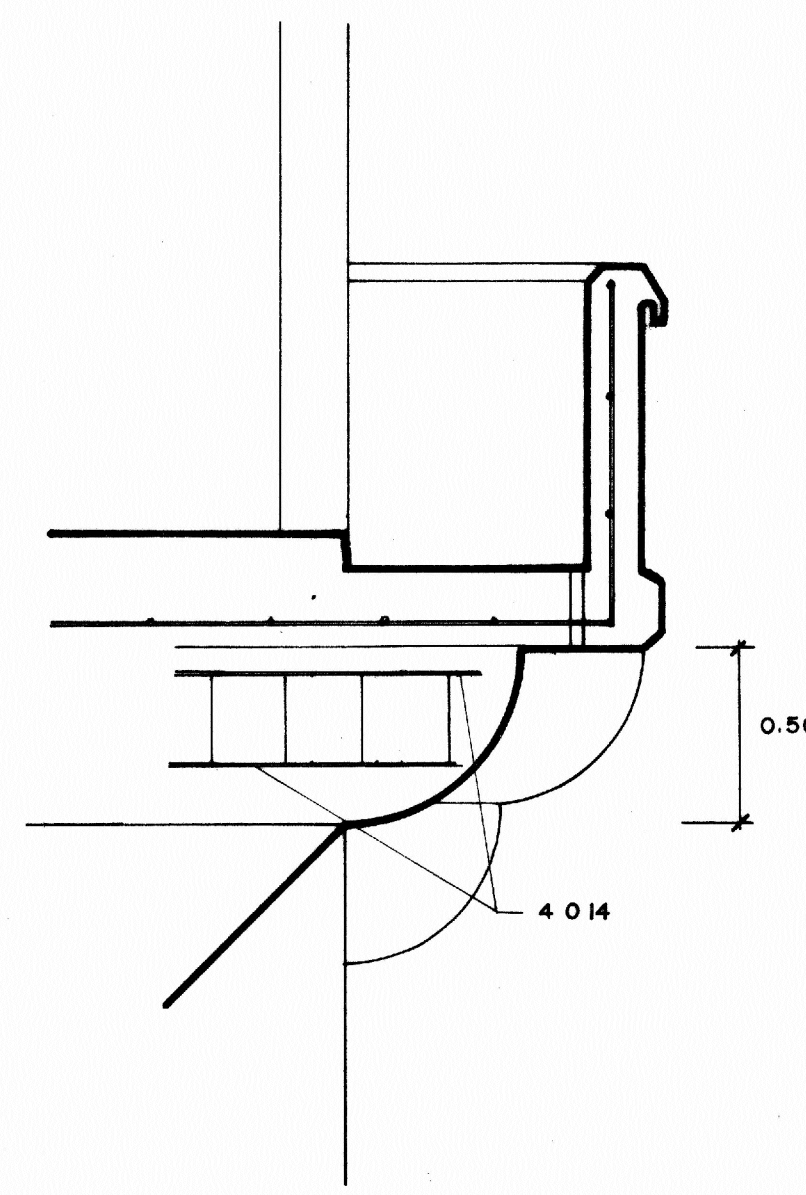


DETALLE 4

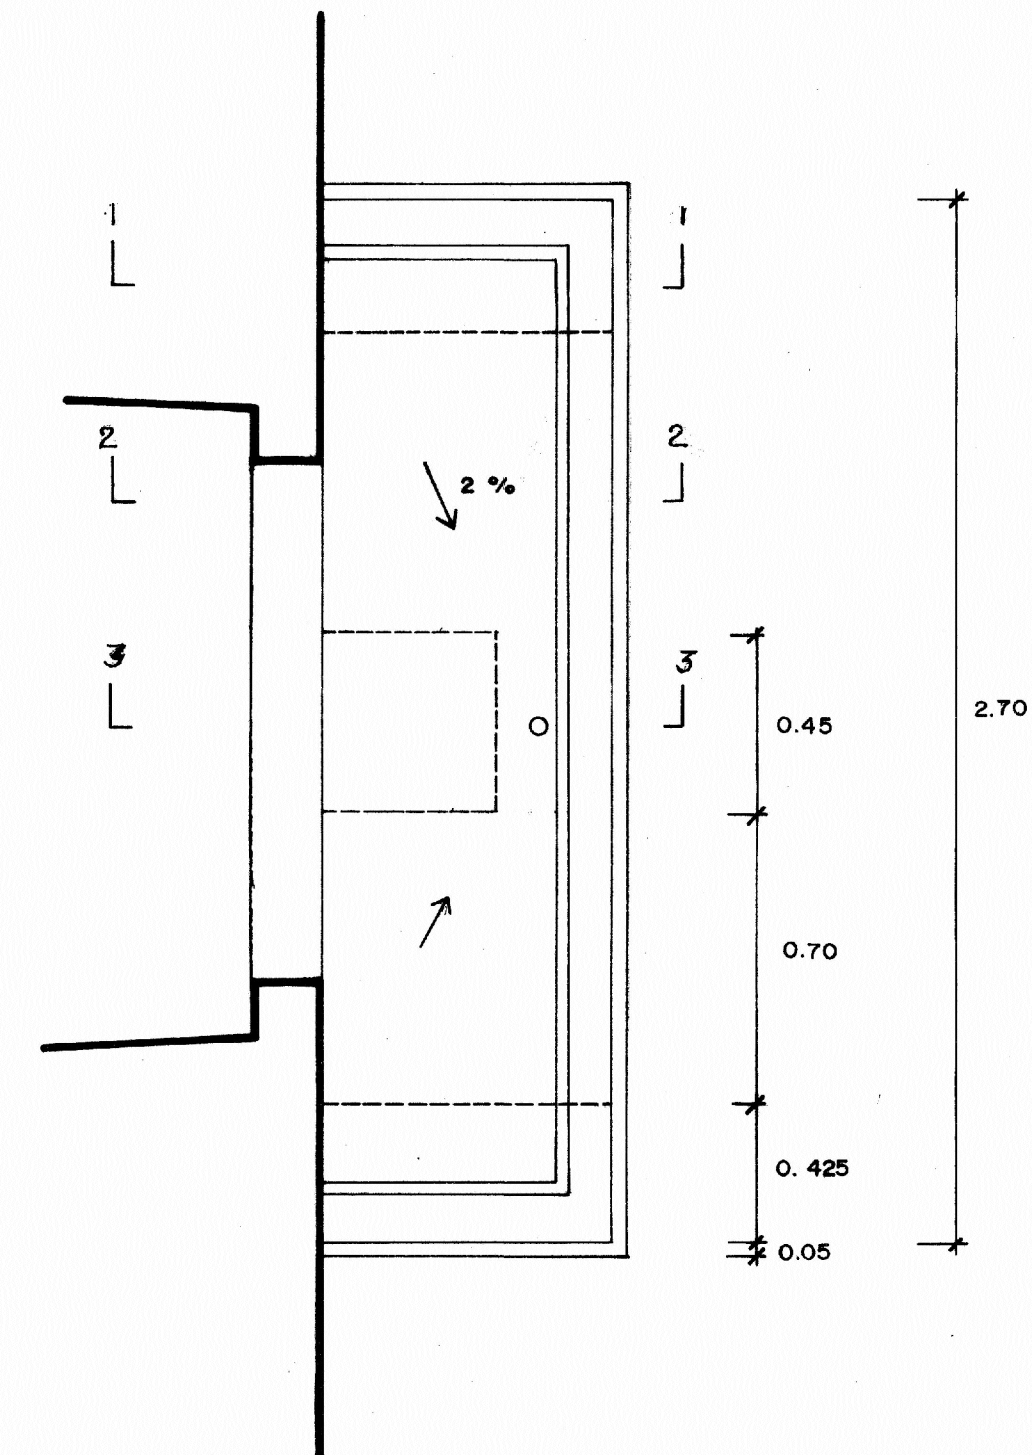

DETALLE 5

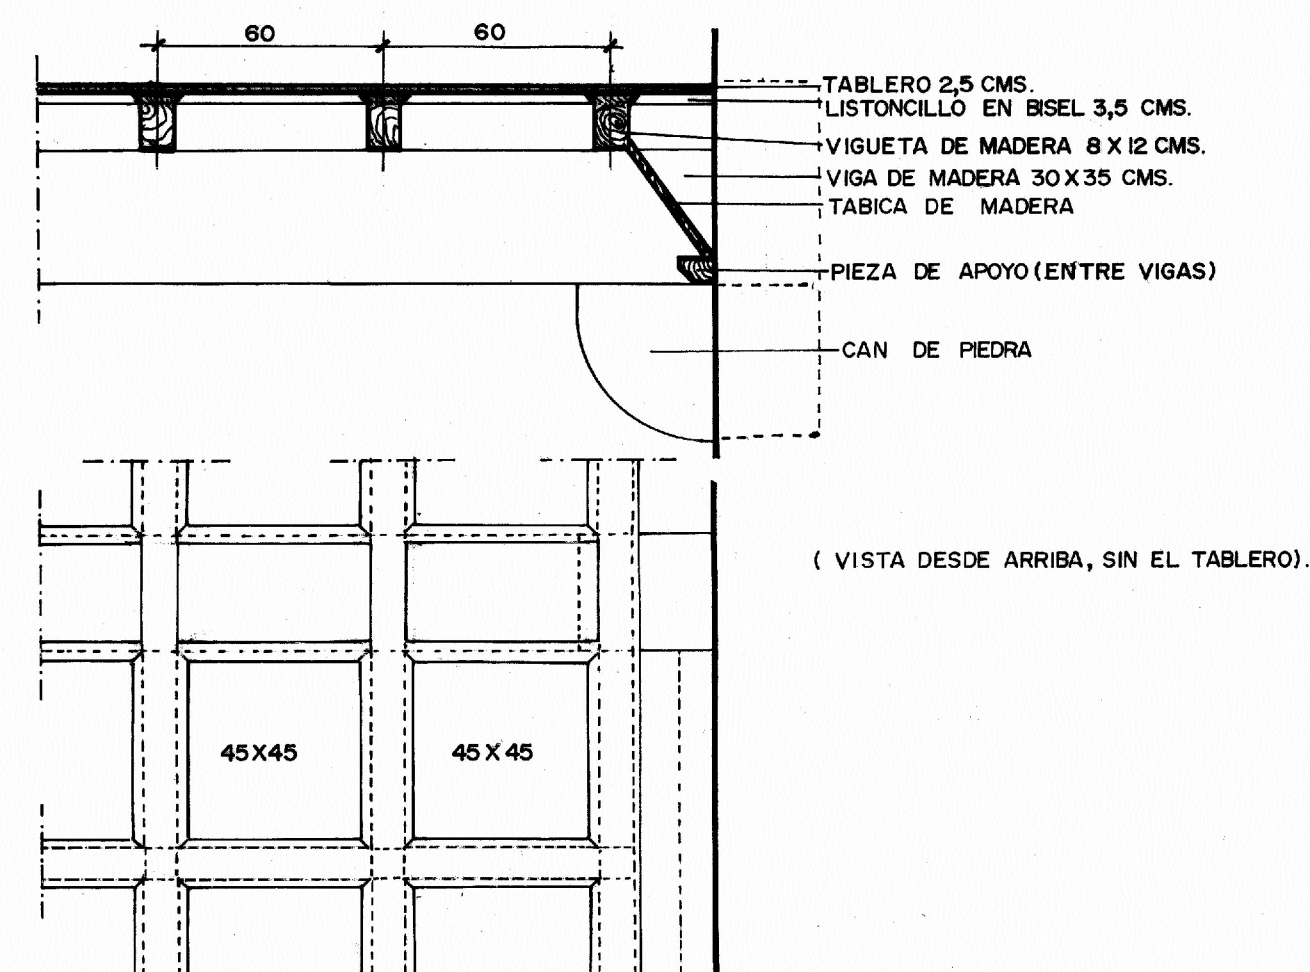

DETALLE 6

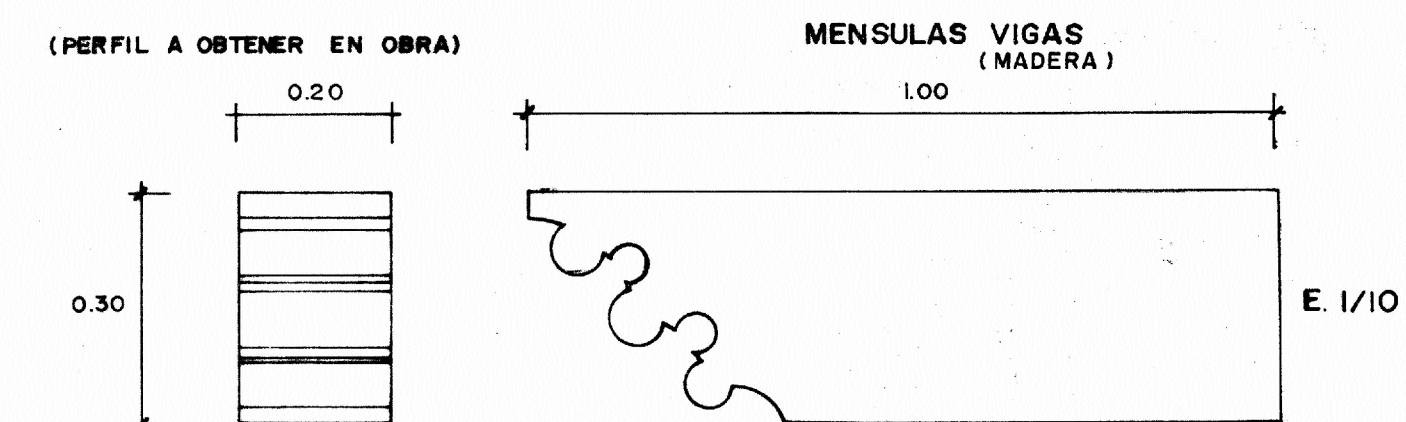

¡OJO! COTAS Y MOLDURAS
REVISAR EN OBRA -

PR 6.

CASTILLO-PALACIO DE LOS
FERNANDEZ DE HEREDIA
EN MORA DE RUBILOS
DETALLES CONSTRUCTIVOS E. 1/20
AGOSTO 1984.