
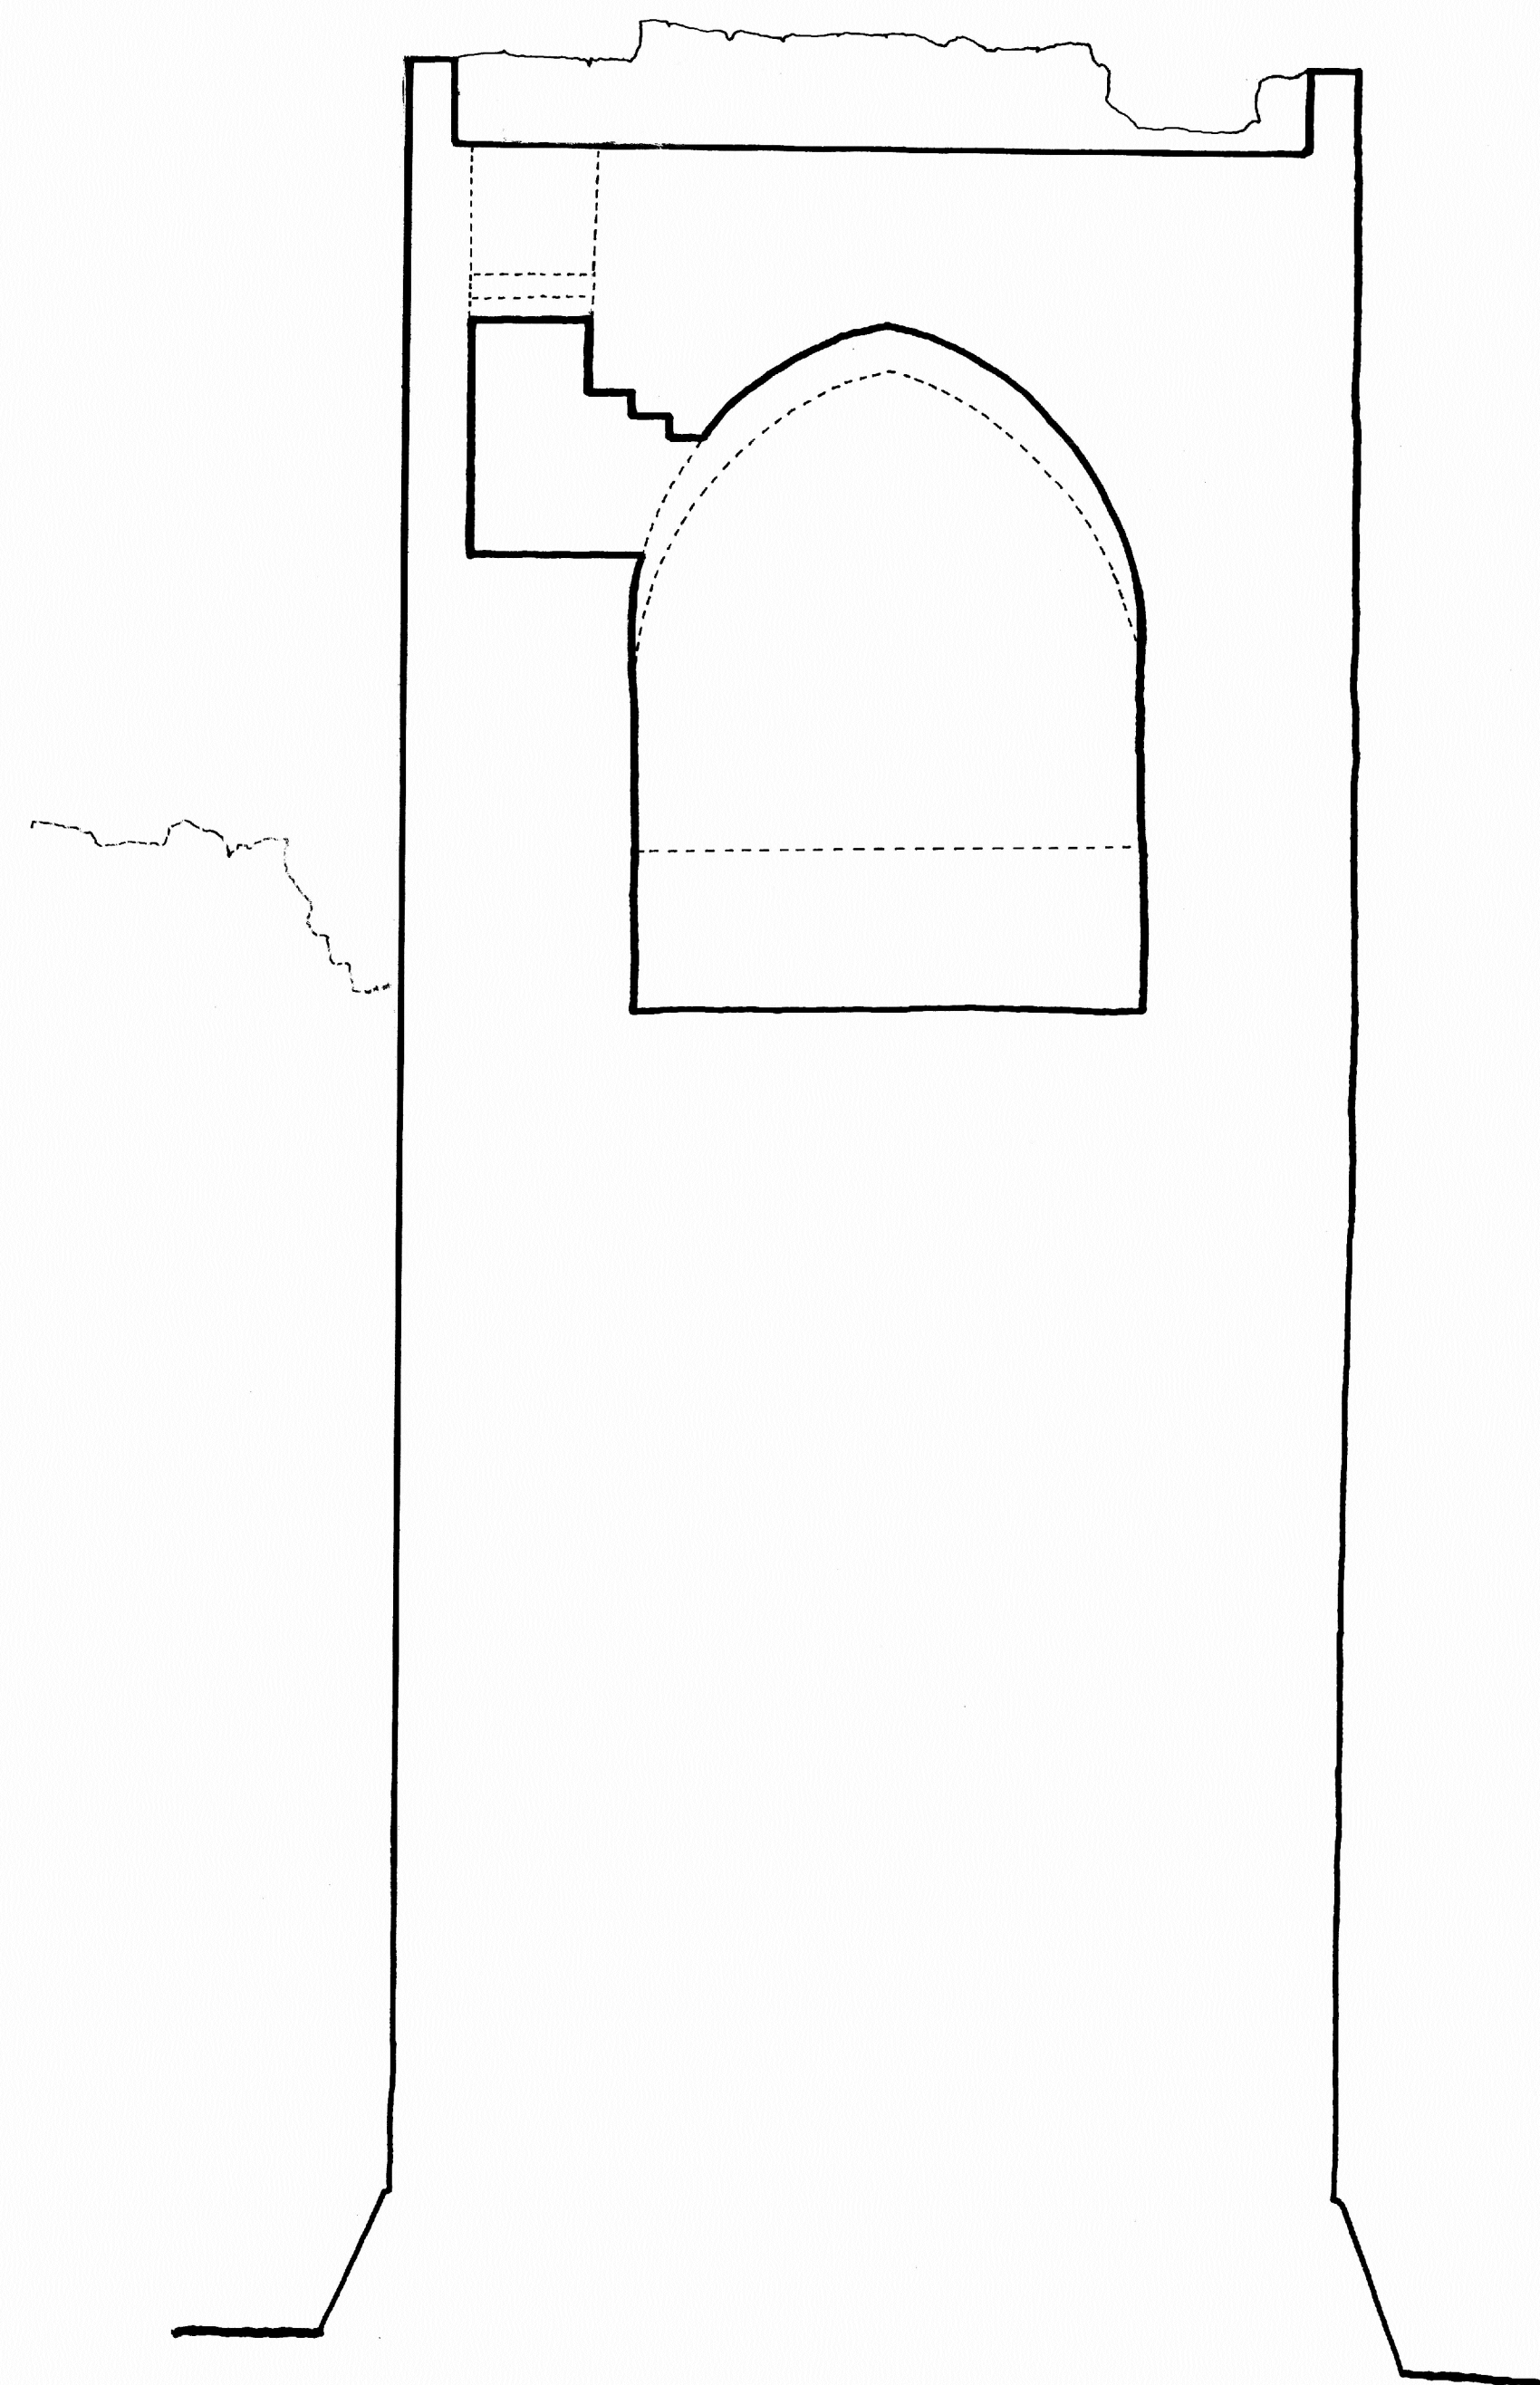
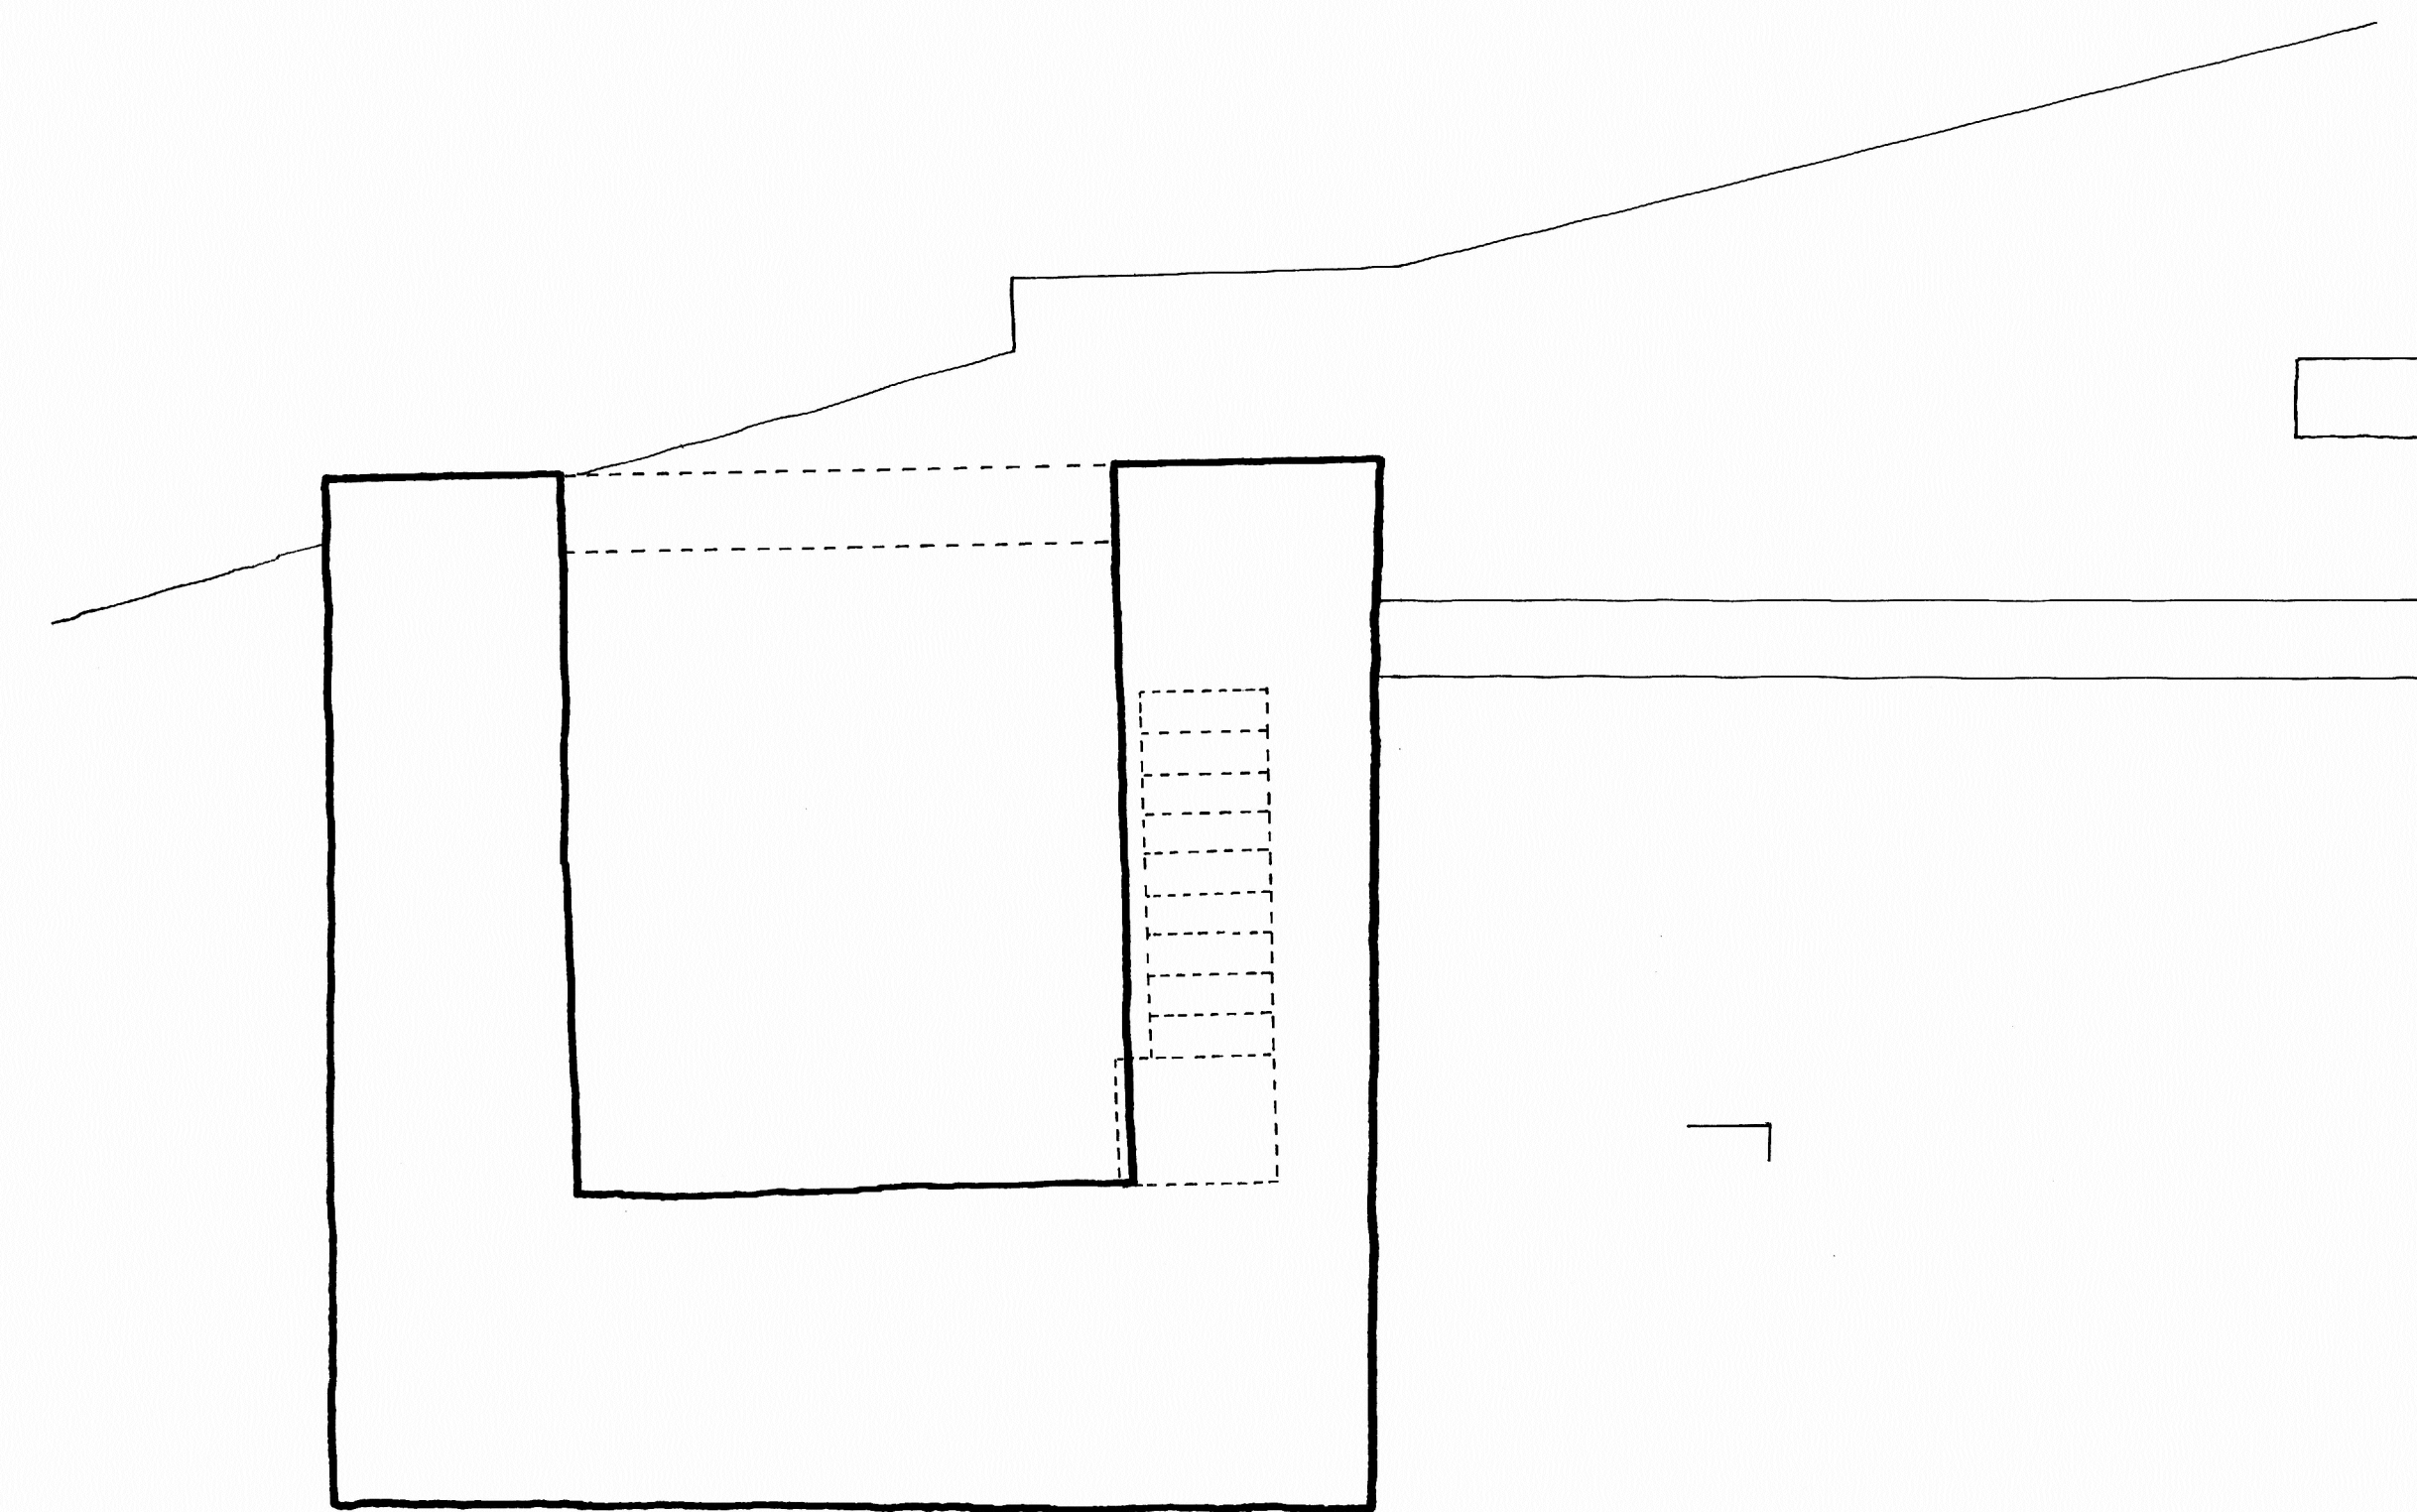


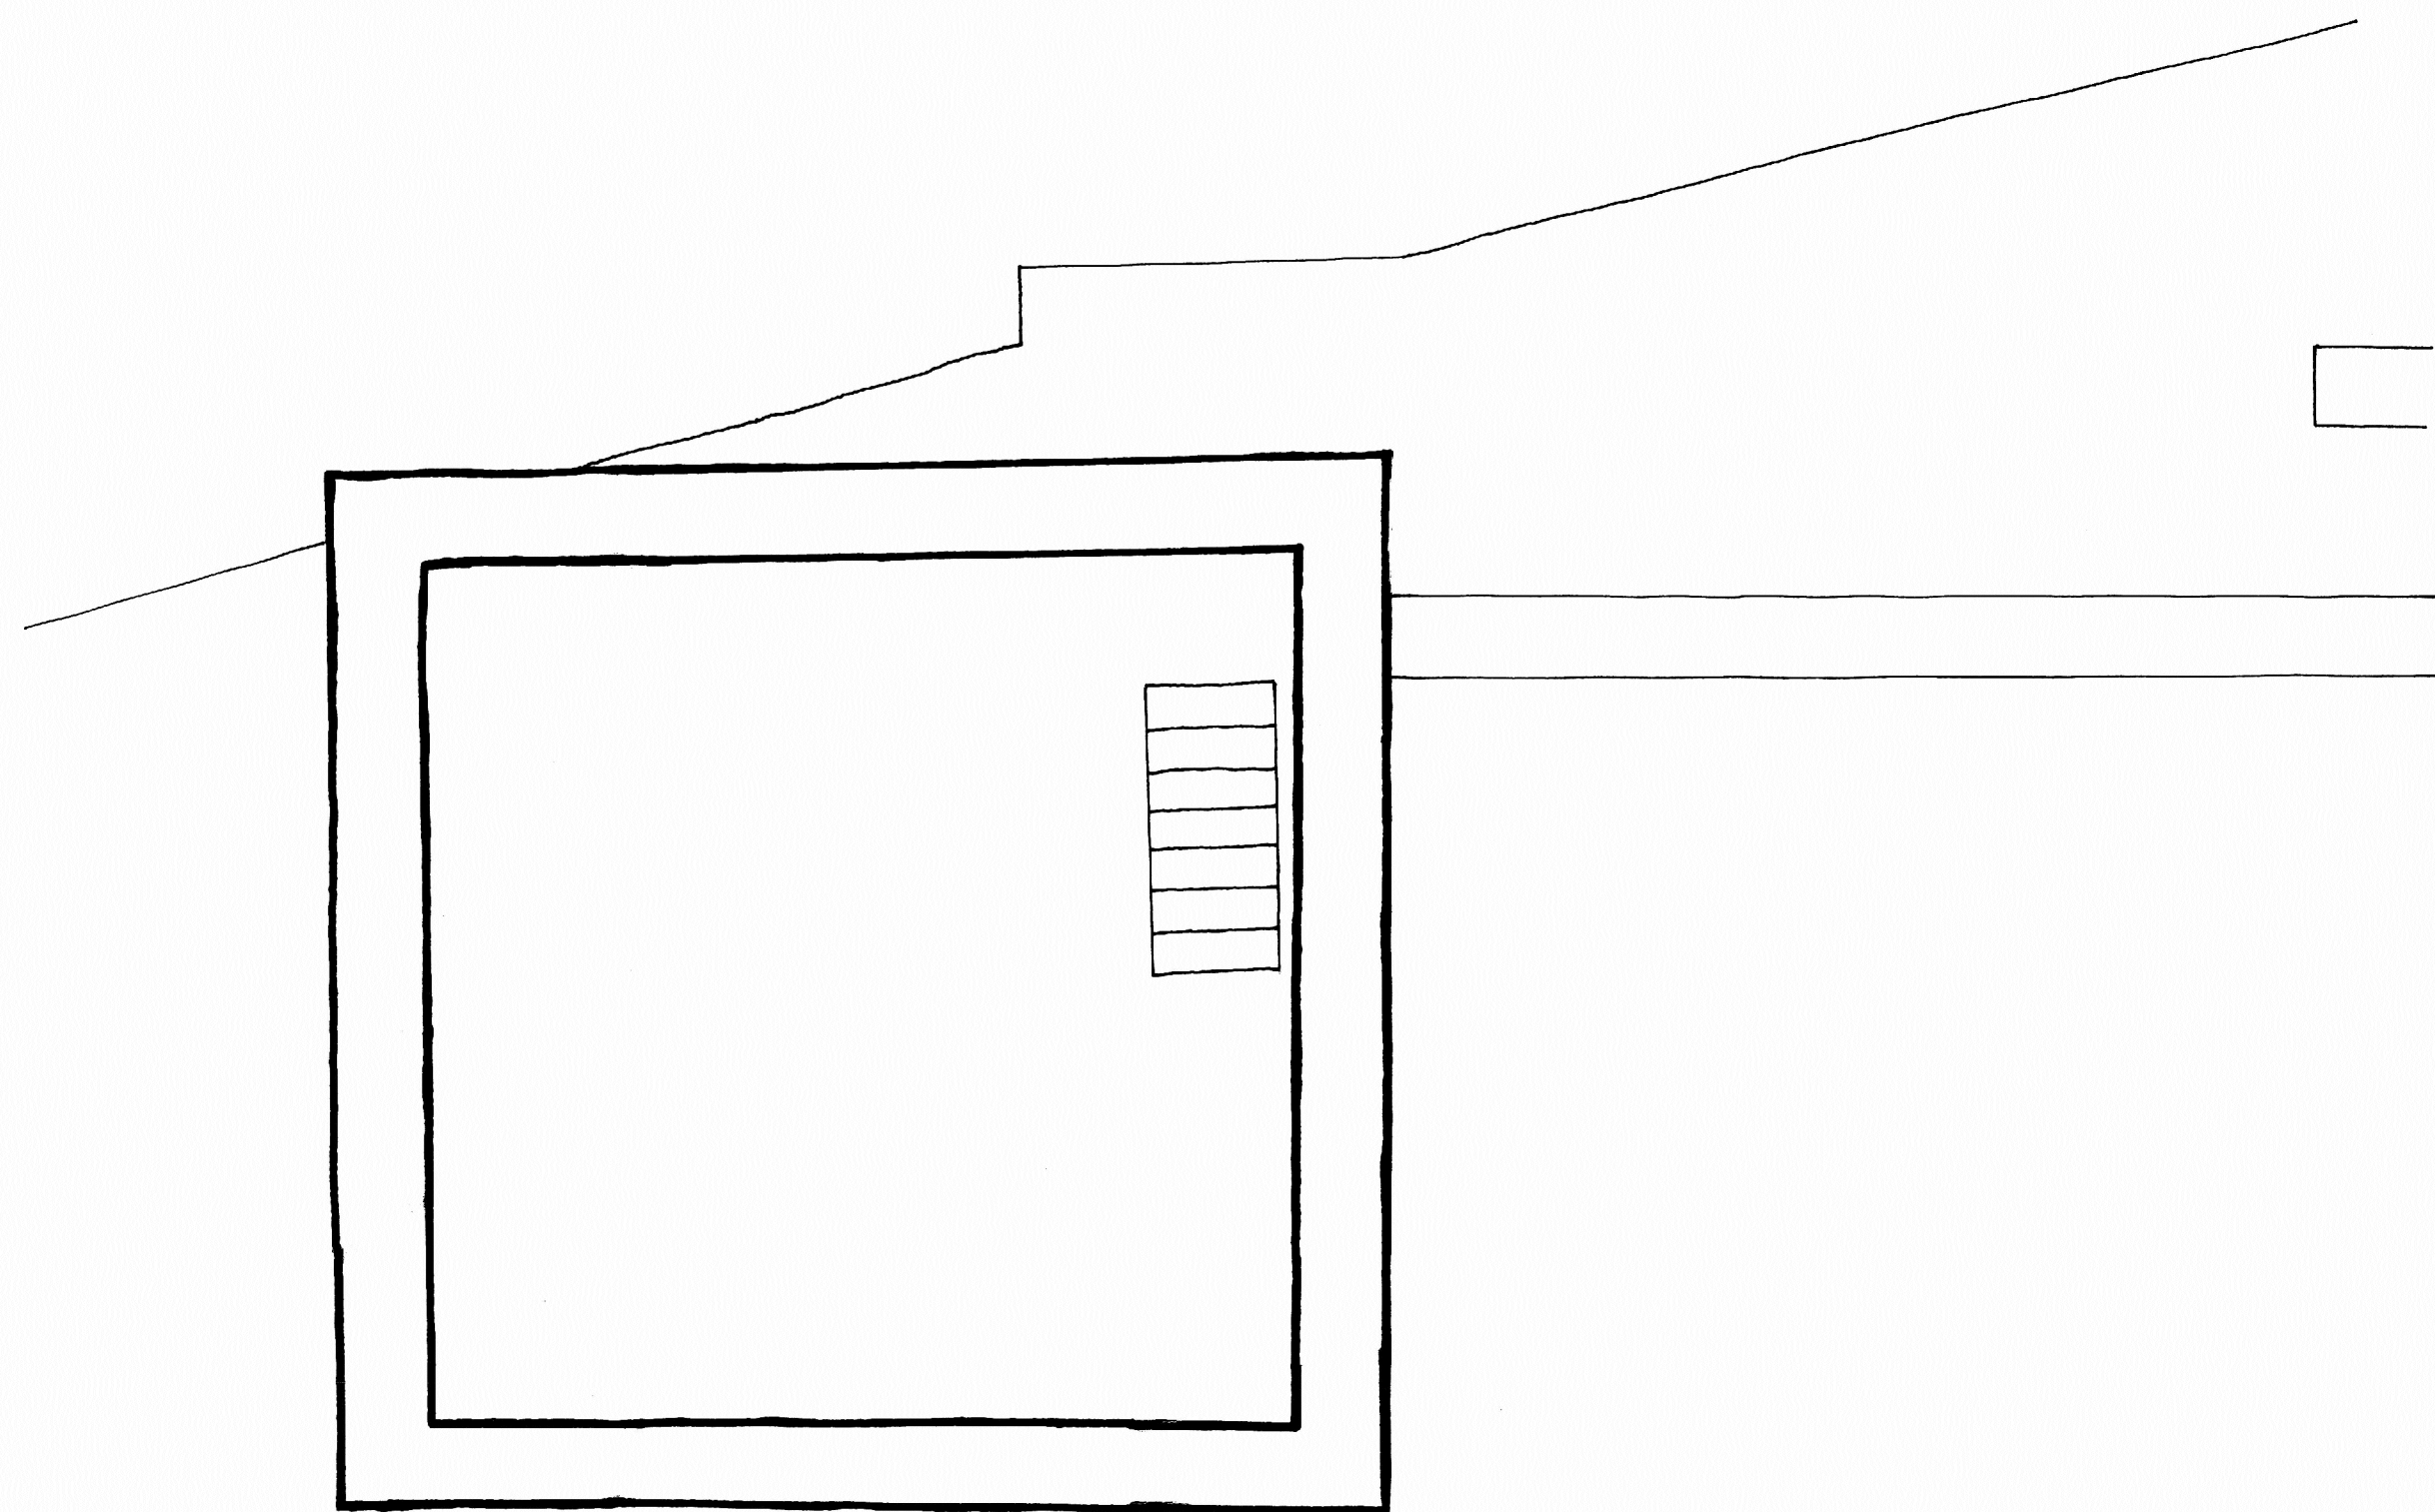

0 5 10 20 m

MURALLAS DE MORA. (TERUEL).
MURALLA DEL CALVARIO. TORRE OESTE.
IN 2
 PLANTAS Y SECCION. E: 1/50.
 A. ALMAGRO / arq.
 P. PONCE DE LEON / arq. 1982.