

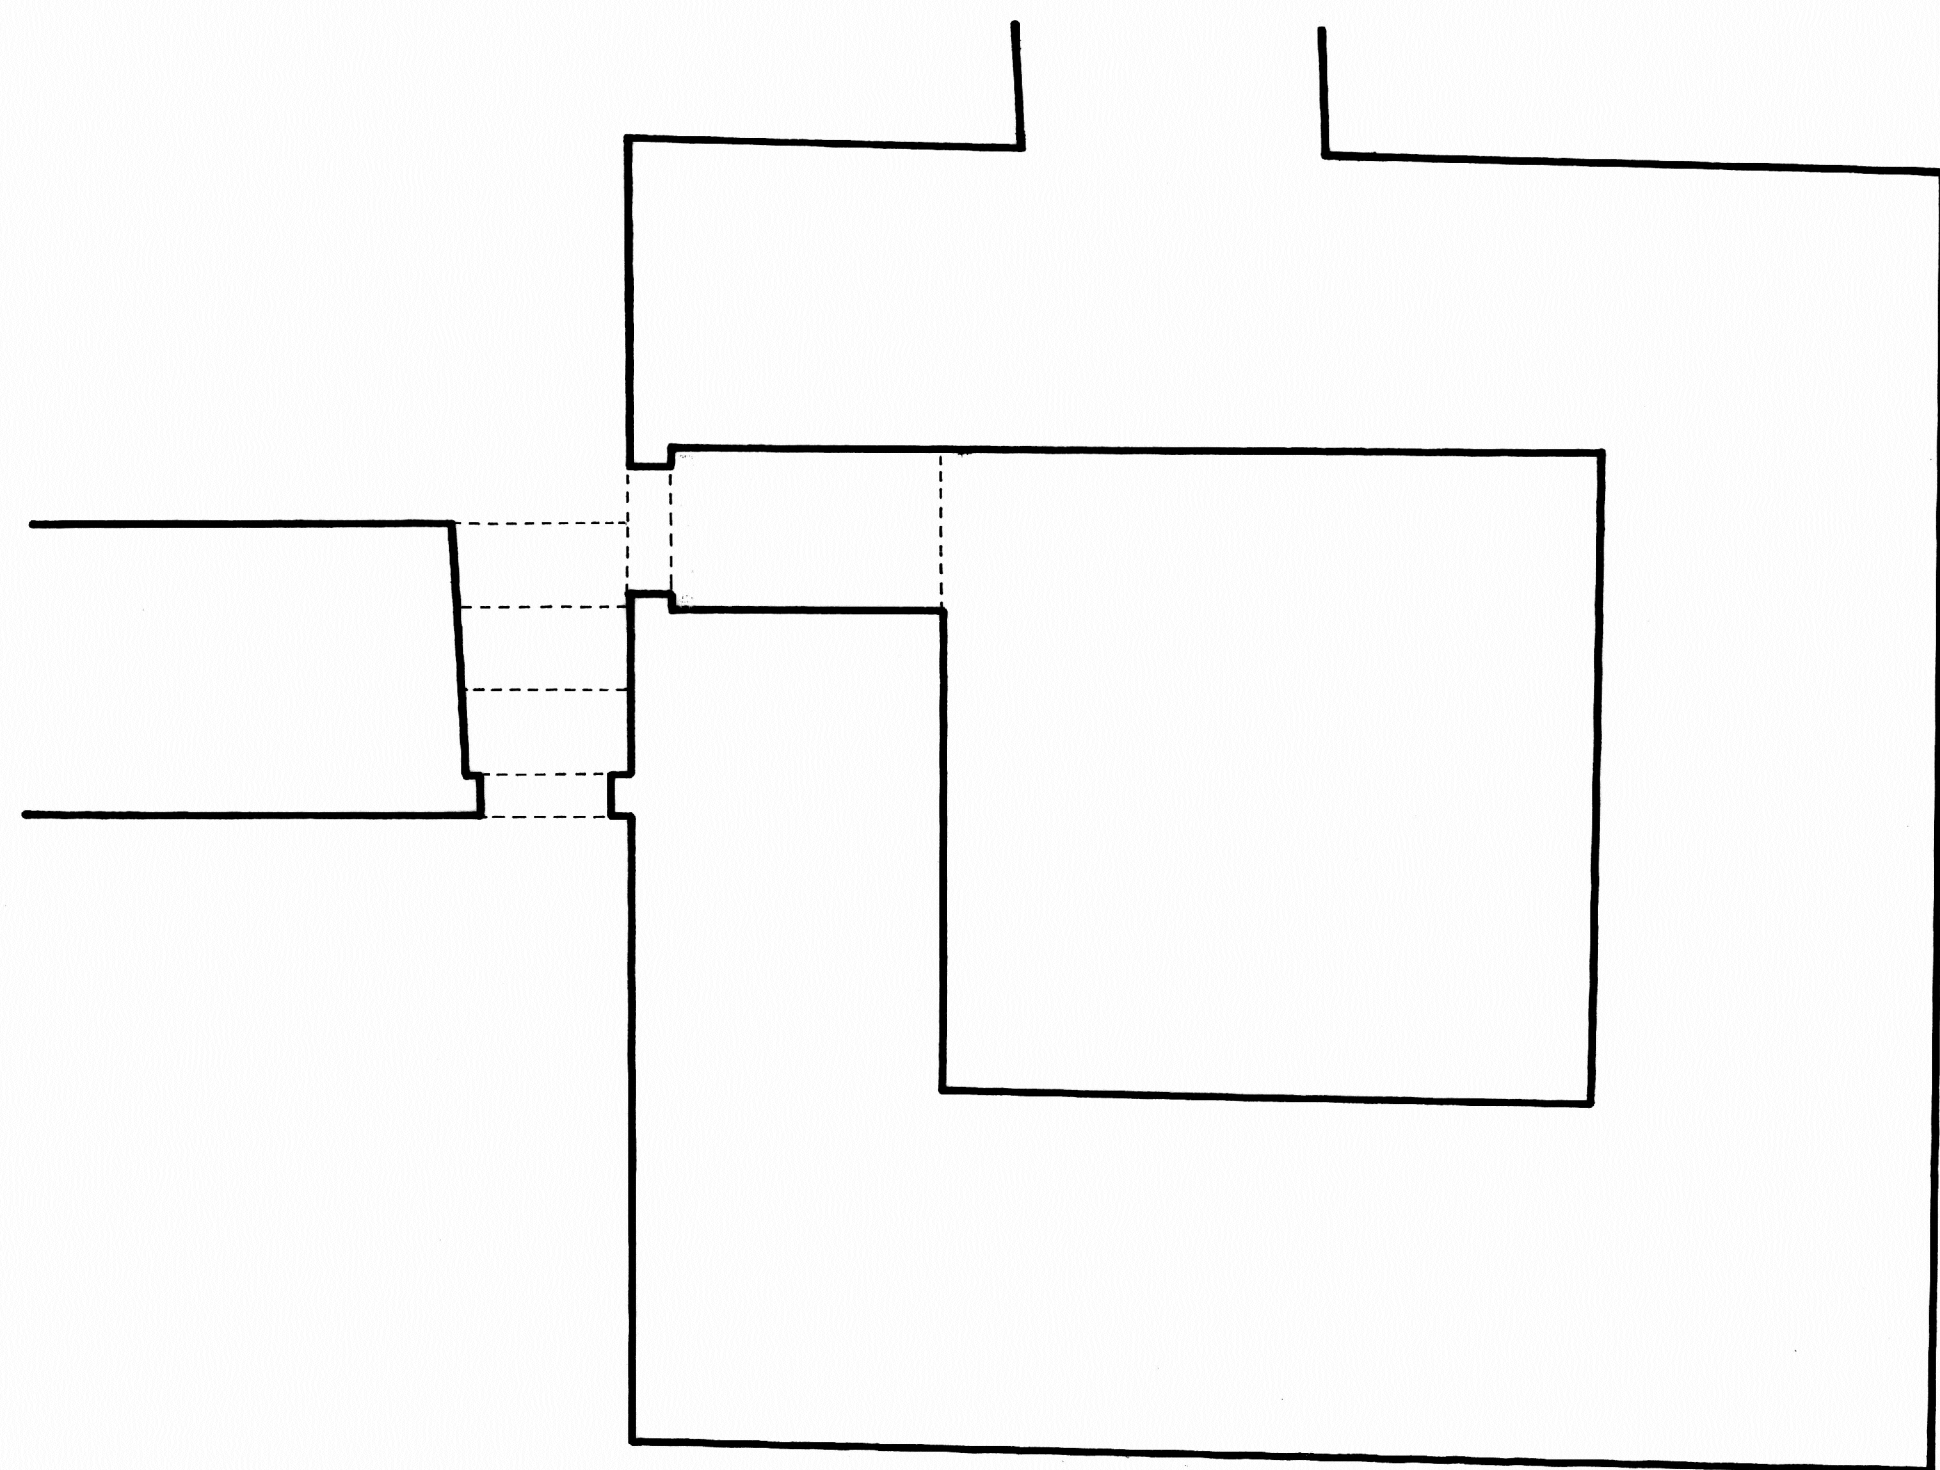


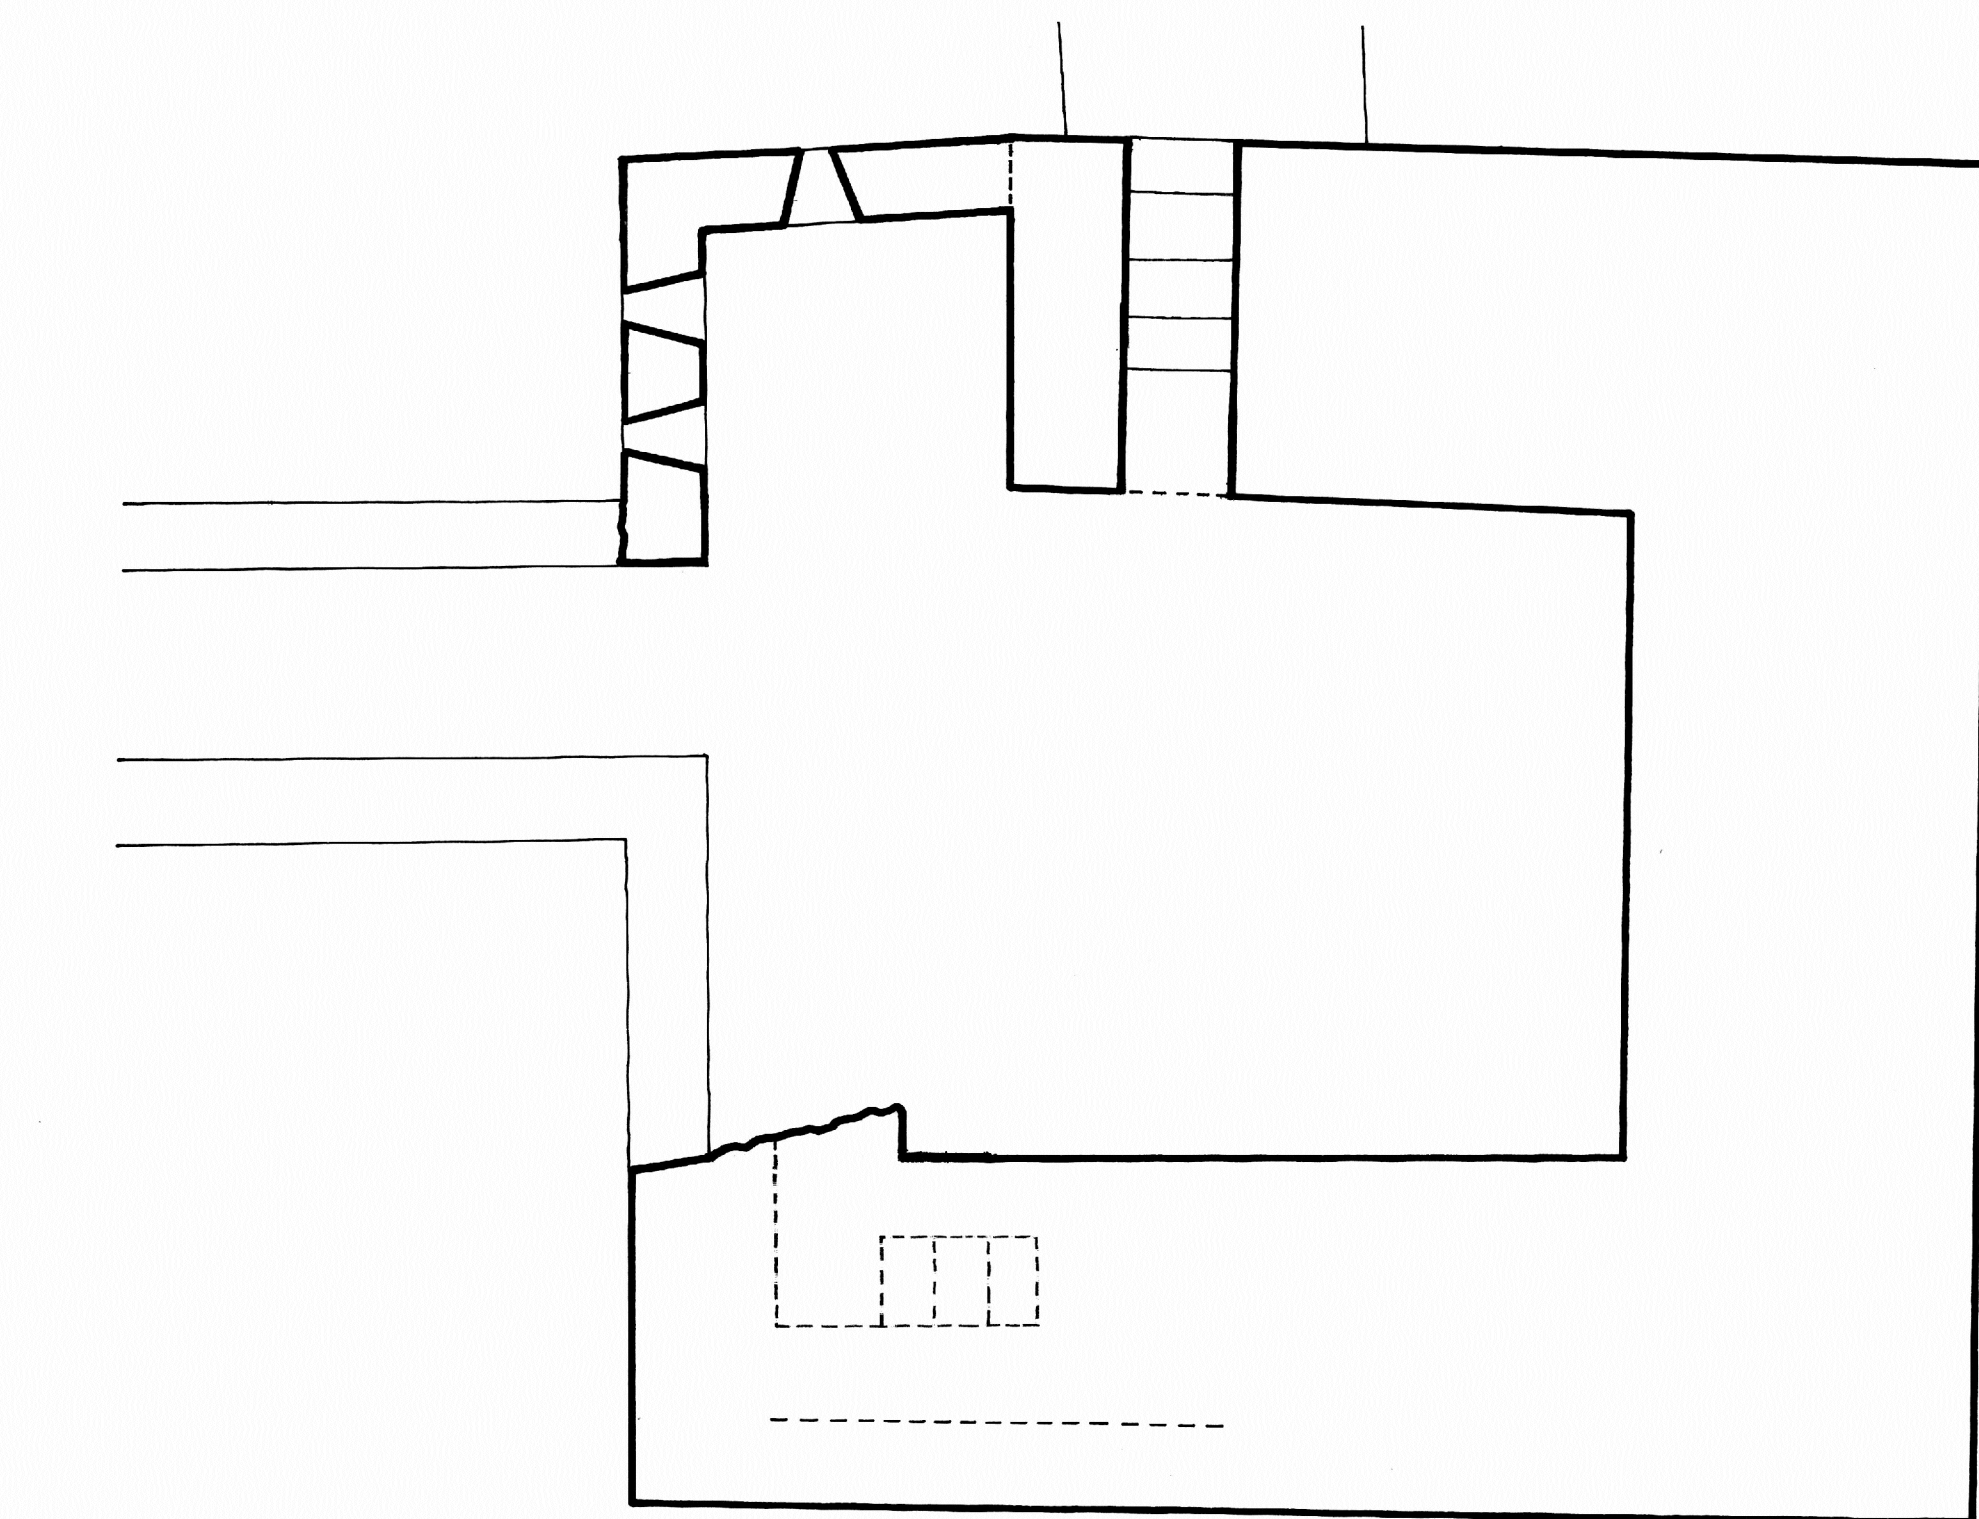

A

B

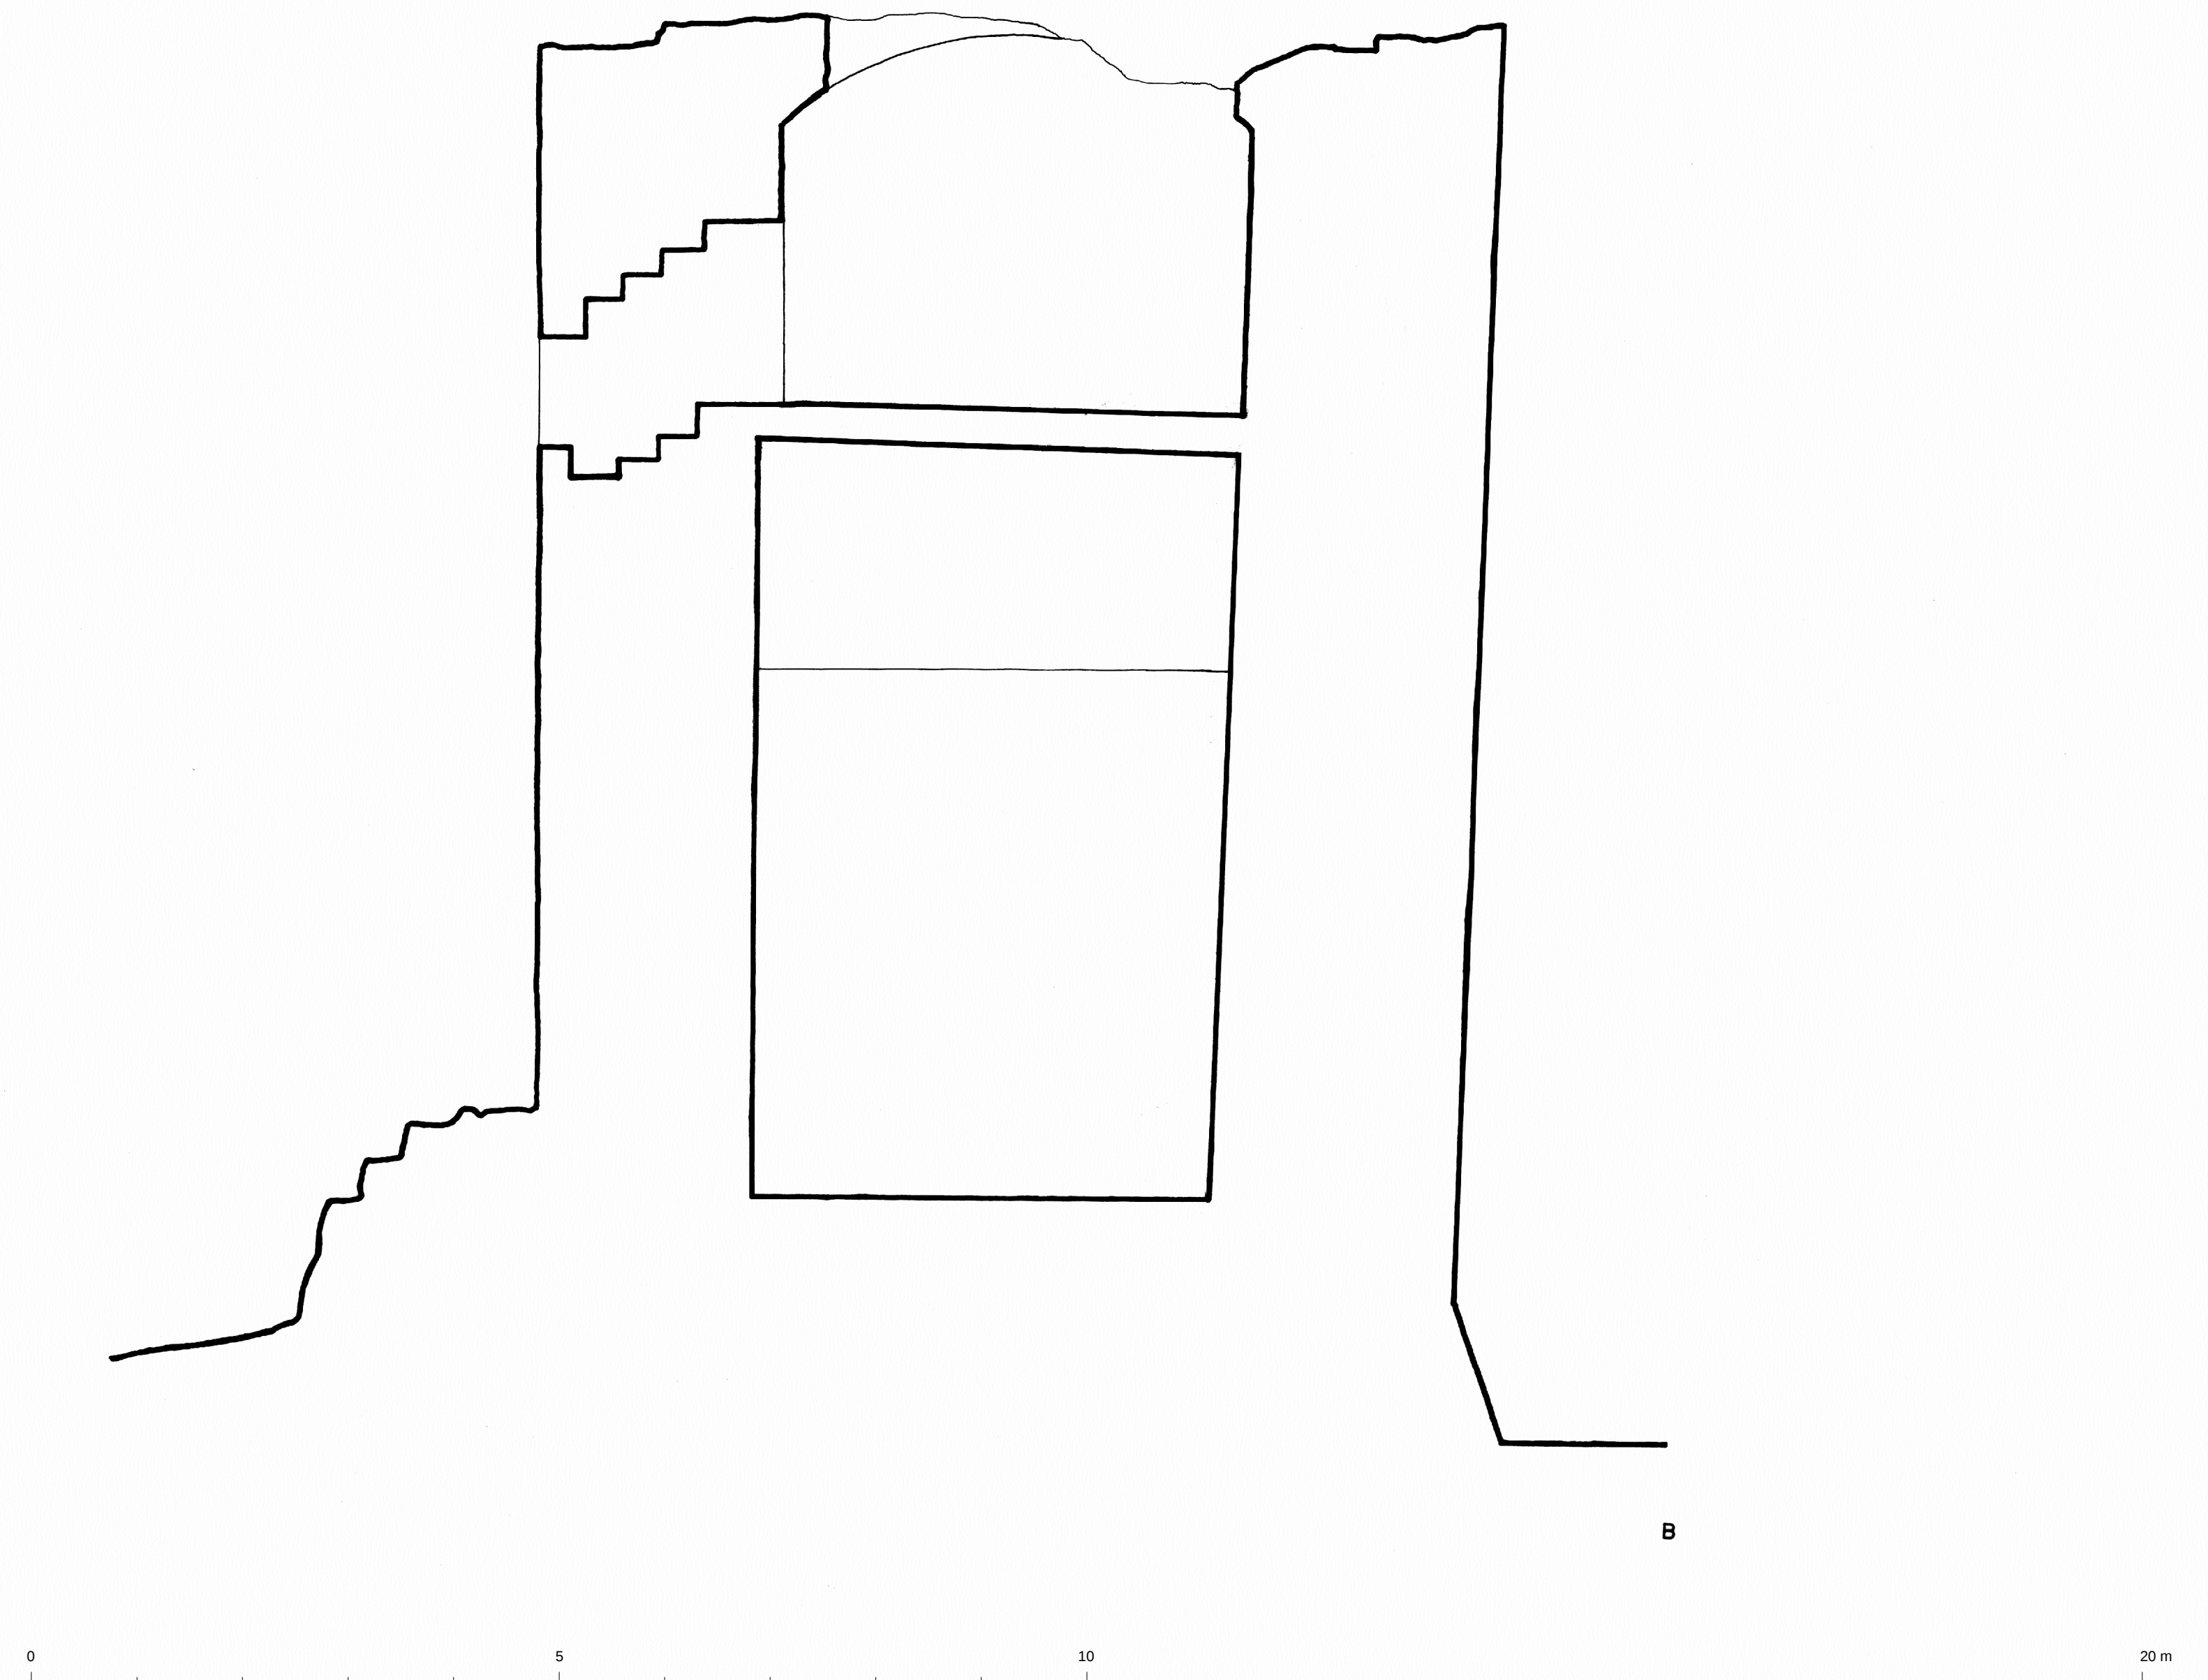

B

MURALLAS DE MORA. (TERUEL).

MURALLA DEL CALVARIO. TORRE ESTE.

IN4

PLANTAS Y SECCIONES E : 1/50 .

A. ALMAGRO / arq.
P. PONCE DE LEÓN / arq. 1982 .