
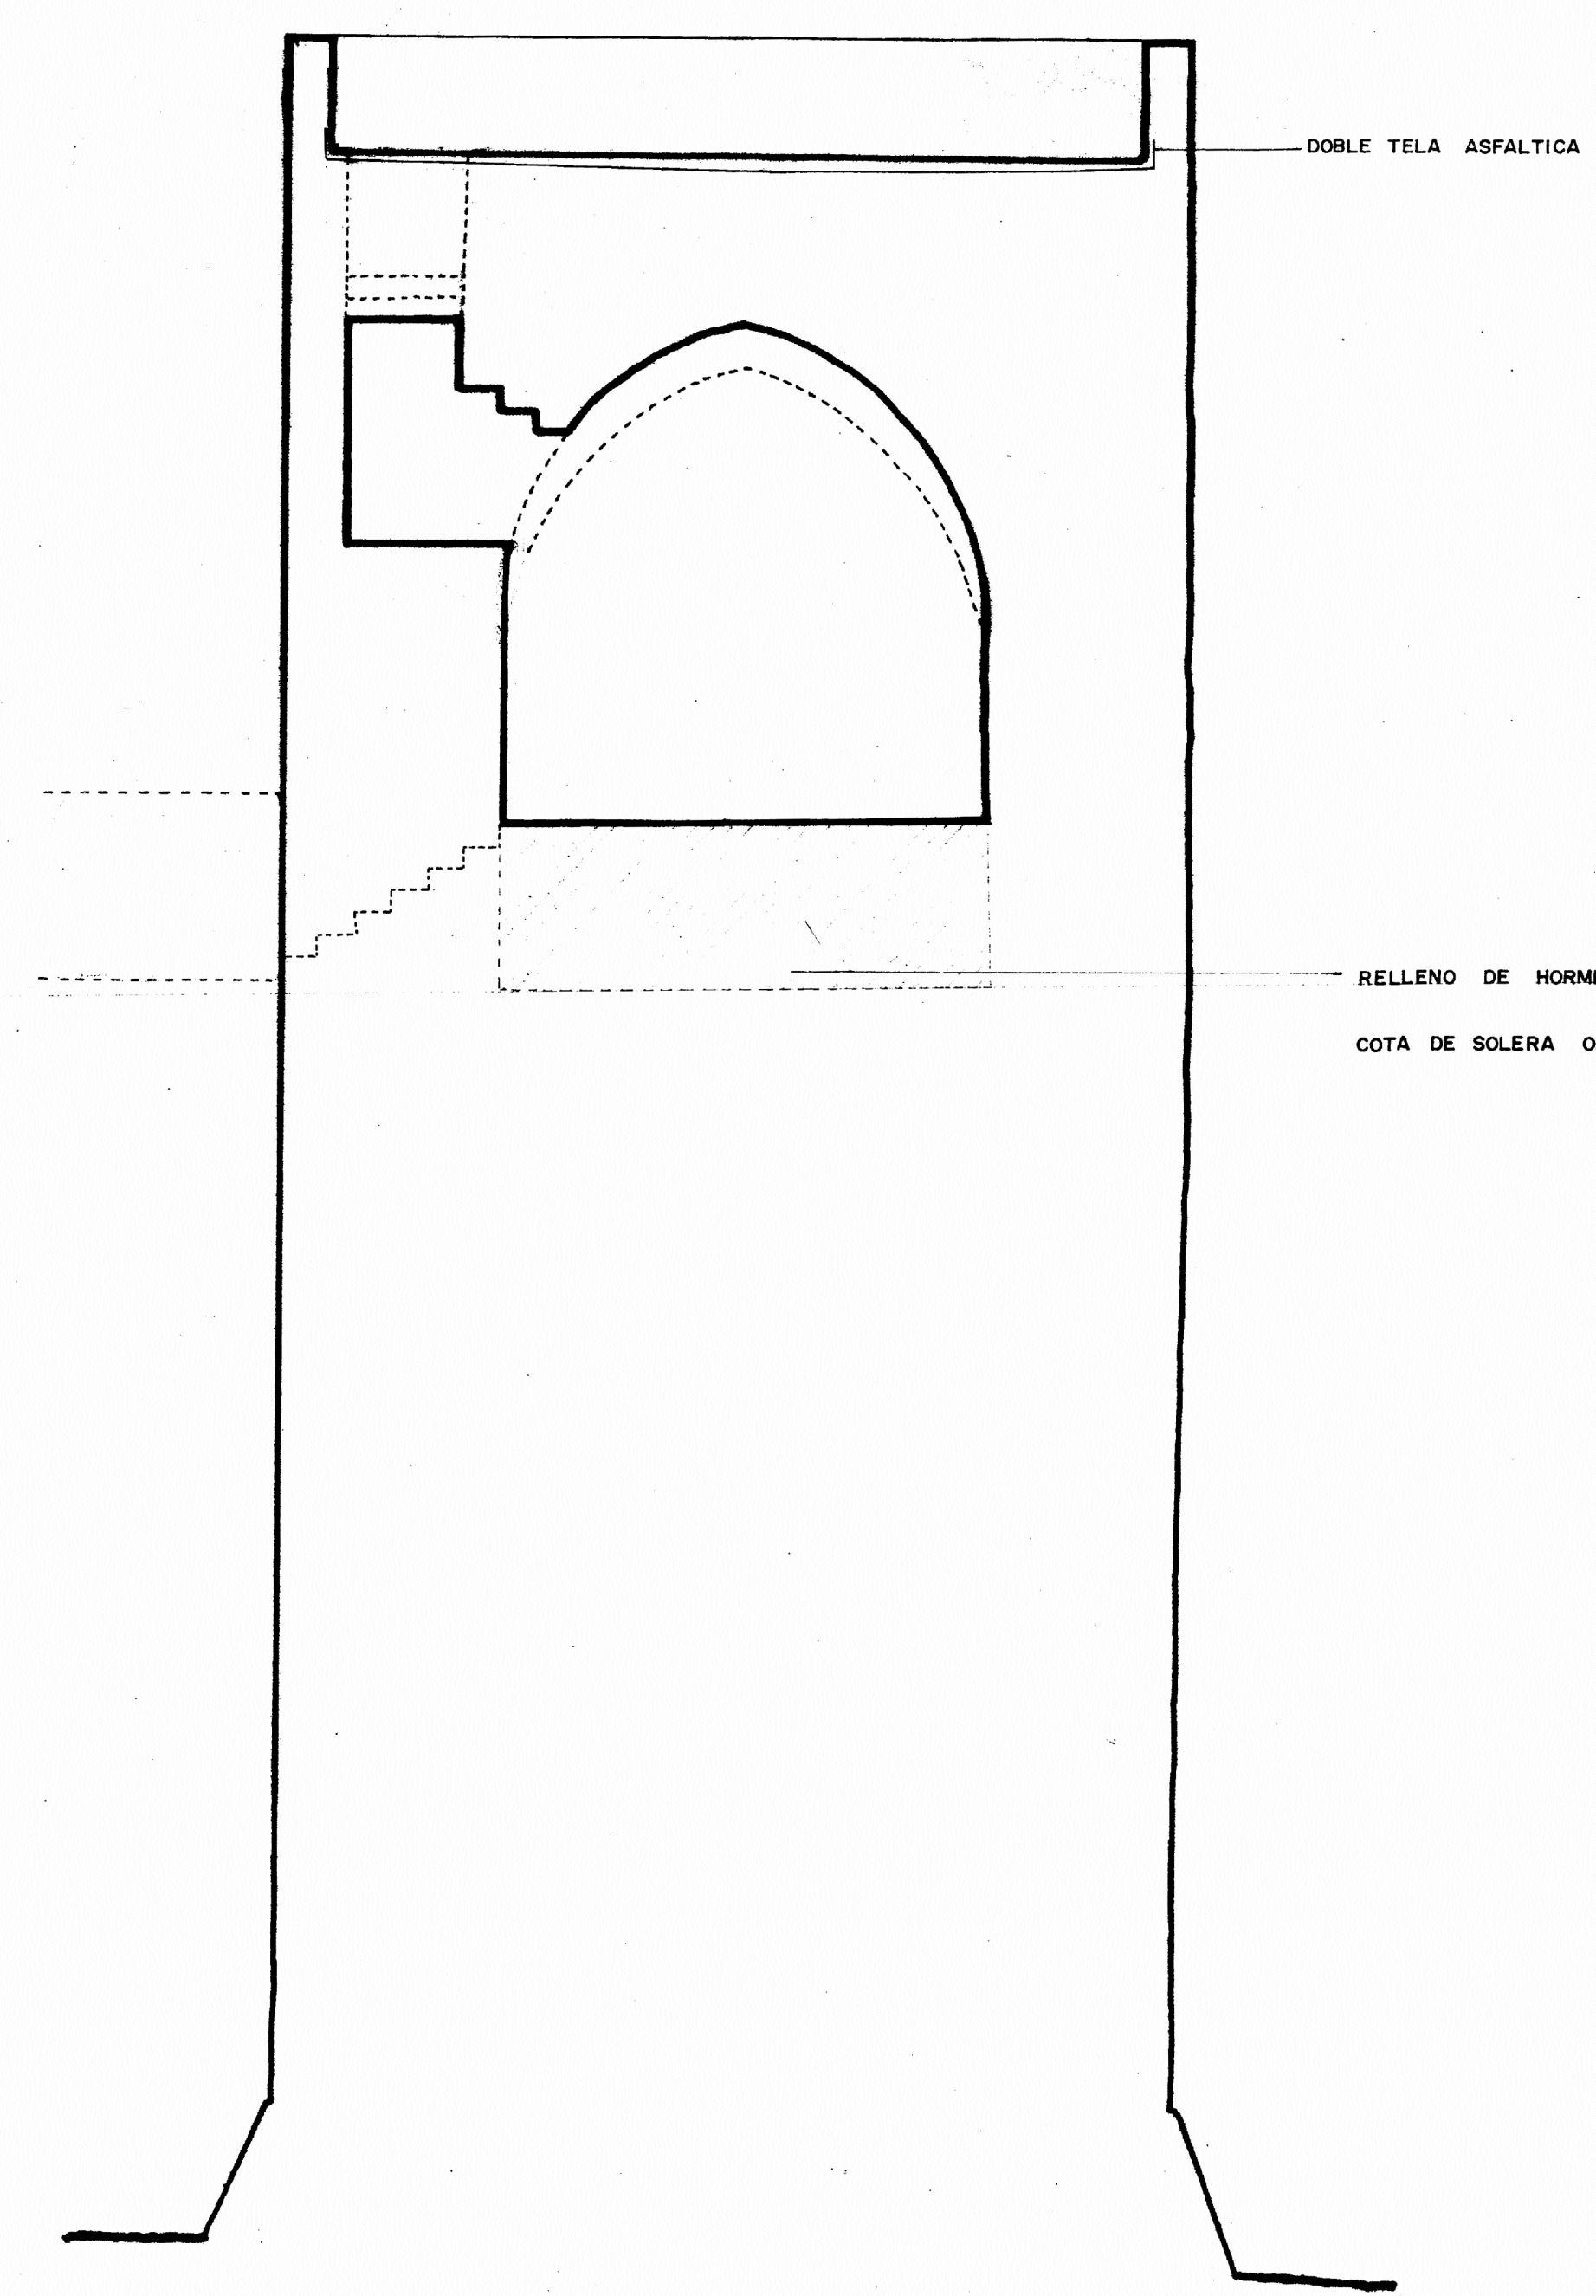
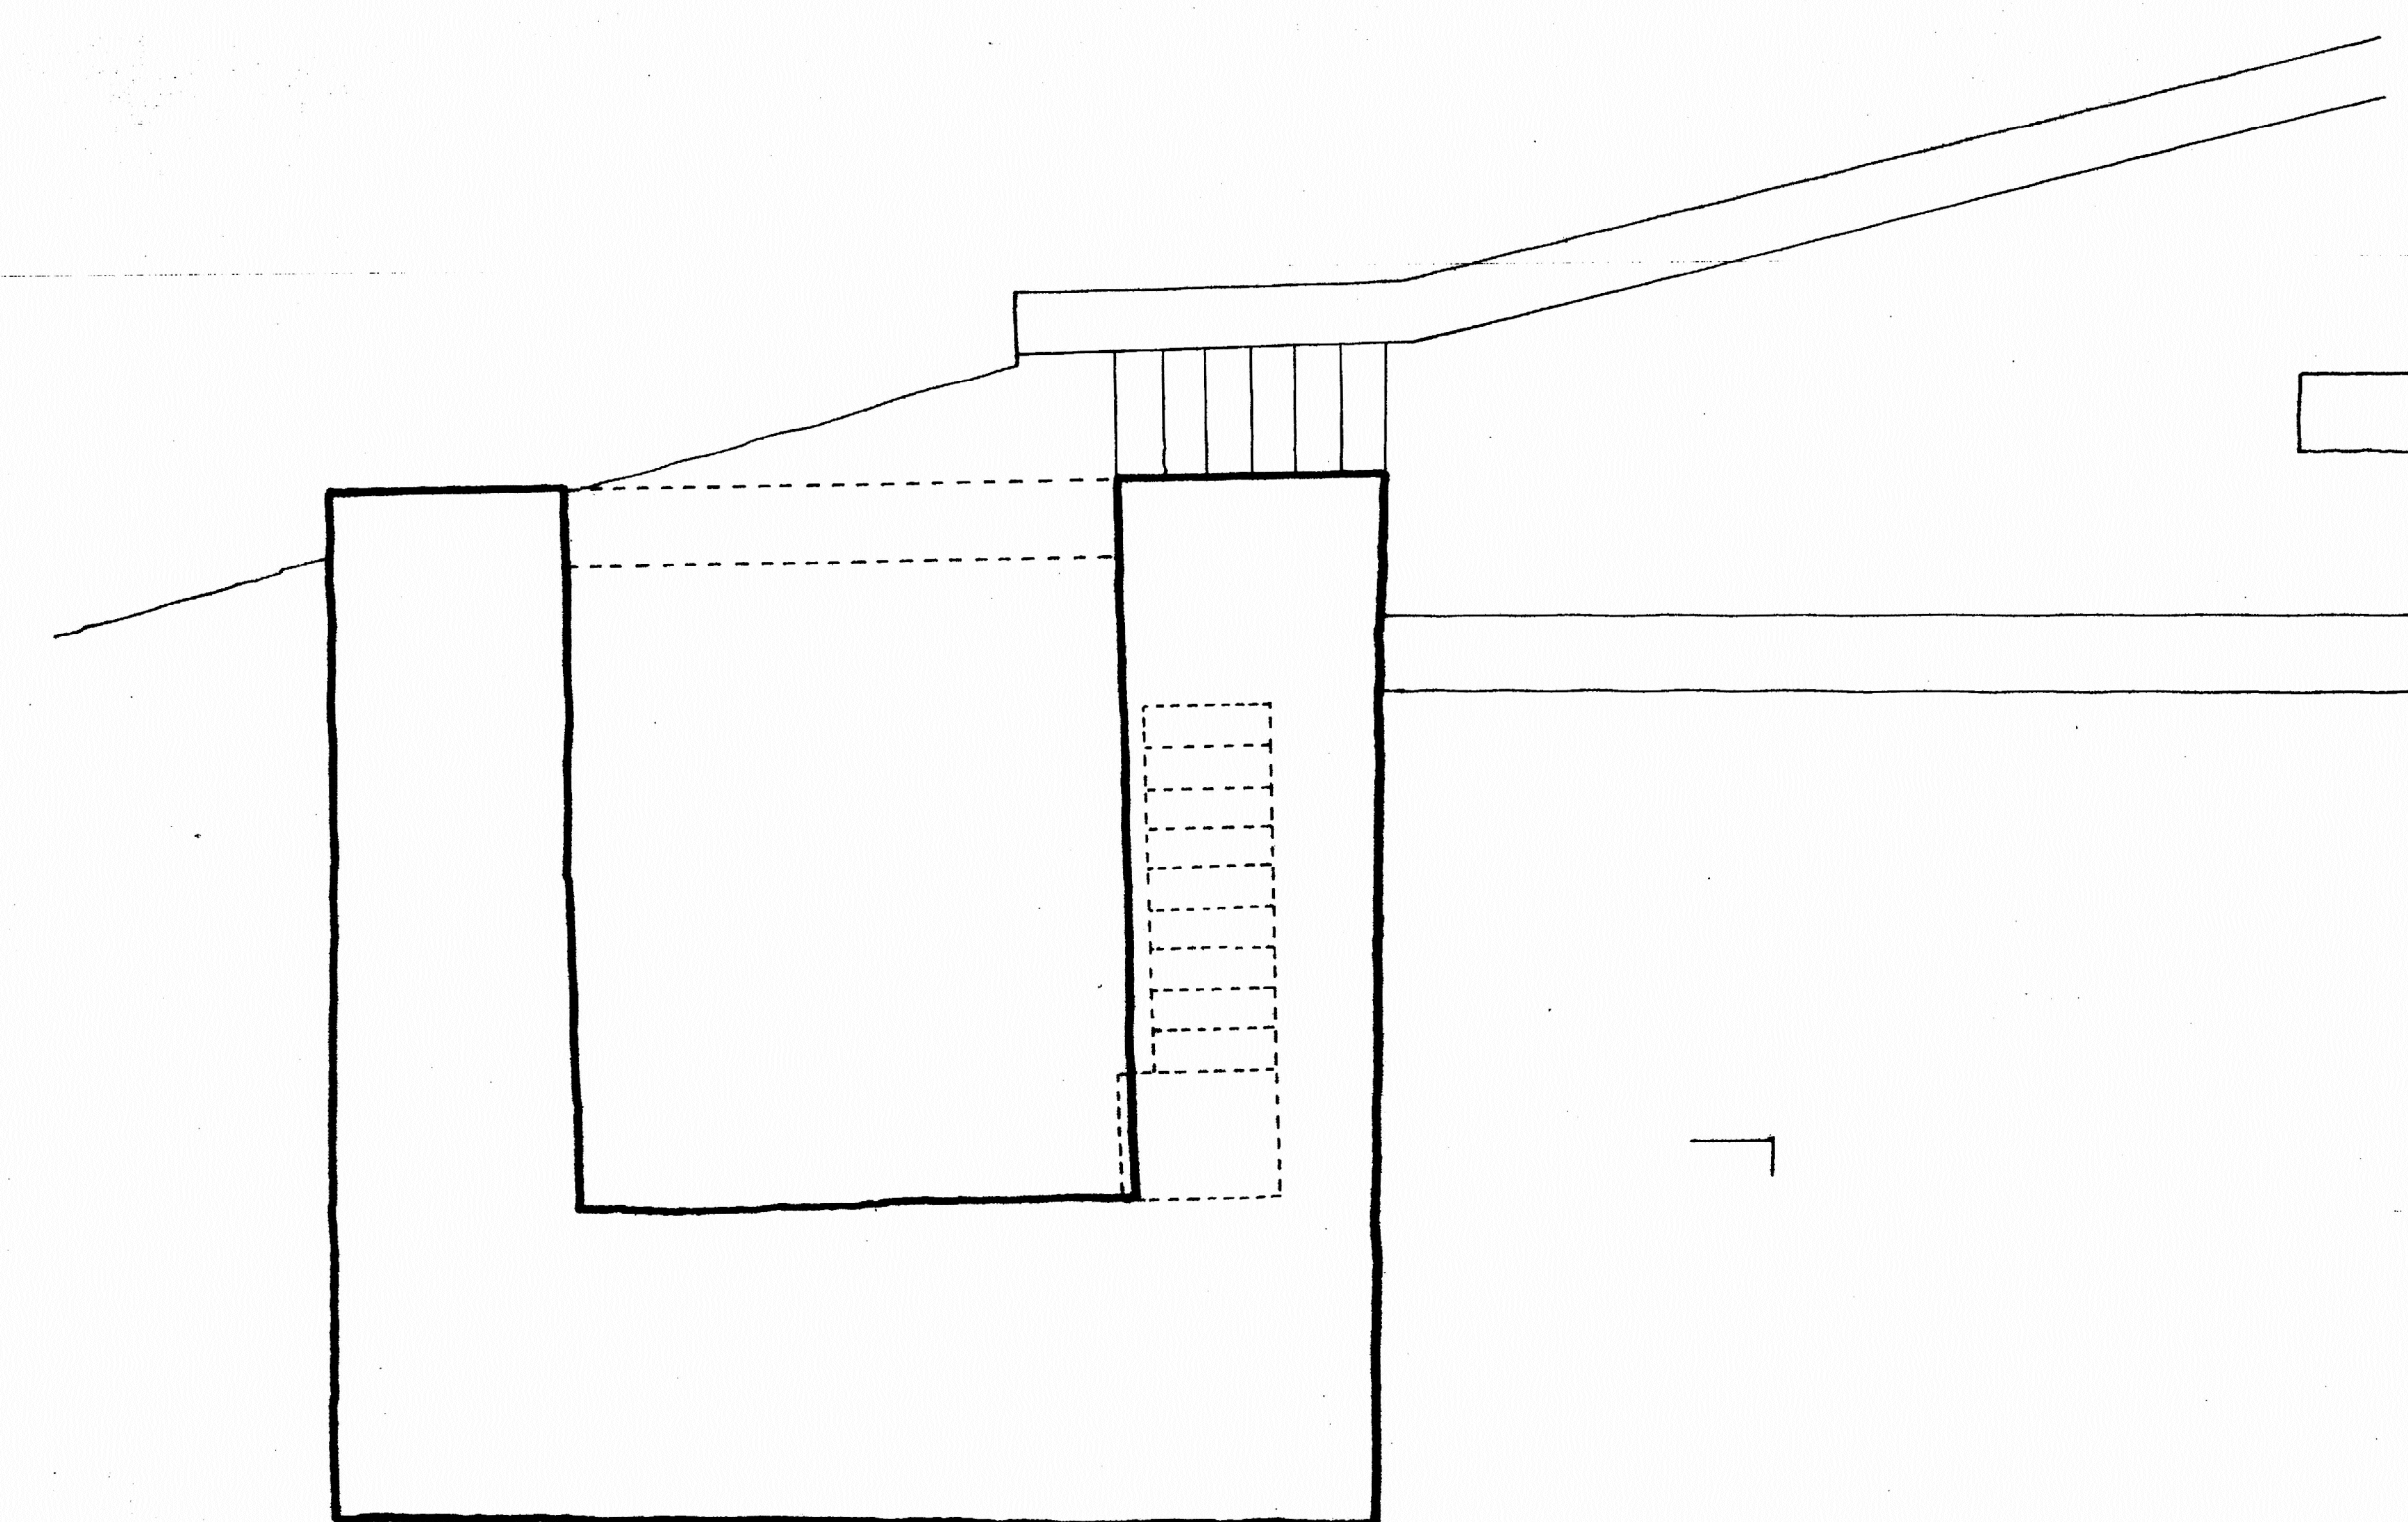


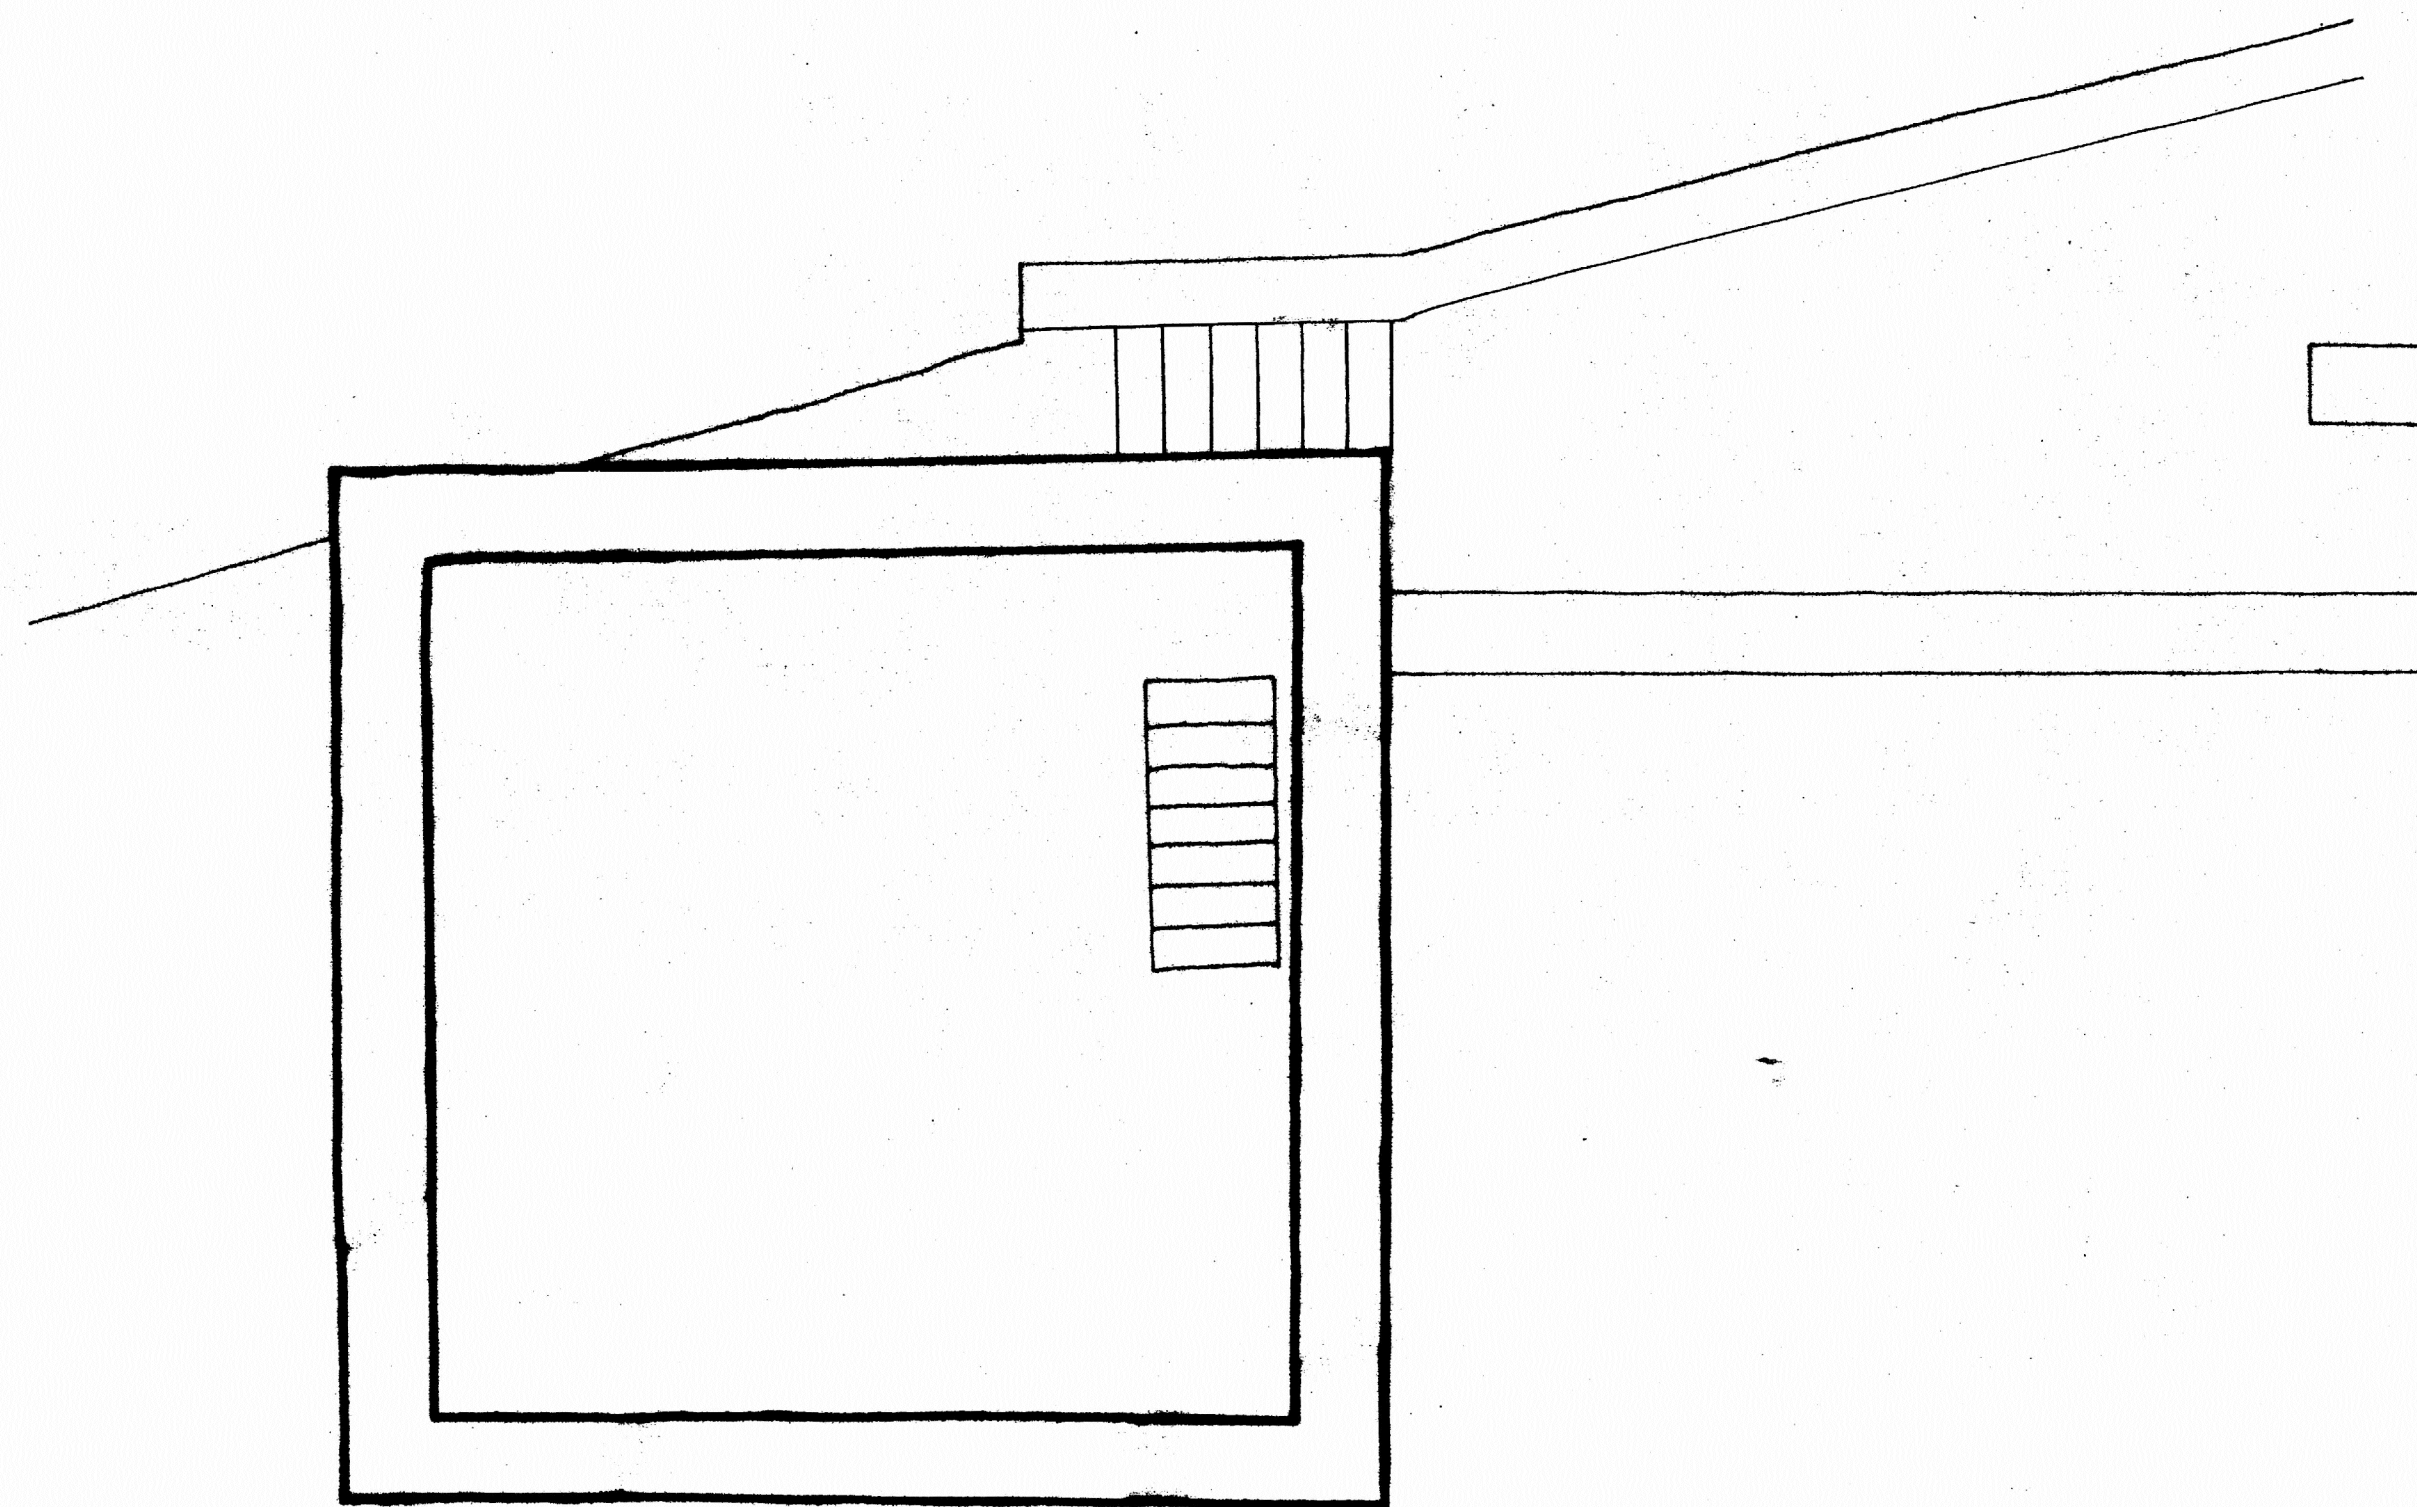

DOBLE TELA ASFALTICA

RELLENO DE HORMIGON HASTA ALCANZAR

COTA DE SOLERA ORIGINAL.

0 5 10 20 m

PR 2

MURALLAS DE MORA. (TERUEL).
MURALLA DEL CALVARIO. TORRE OESTE.
PLANTAS Y SECCION. E: 1/50.
A. ALMAGRO / arq.
P. PONCE DE LEON / arq. 1982.