

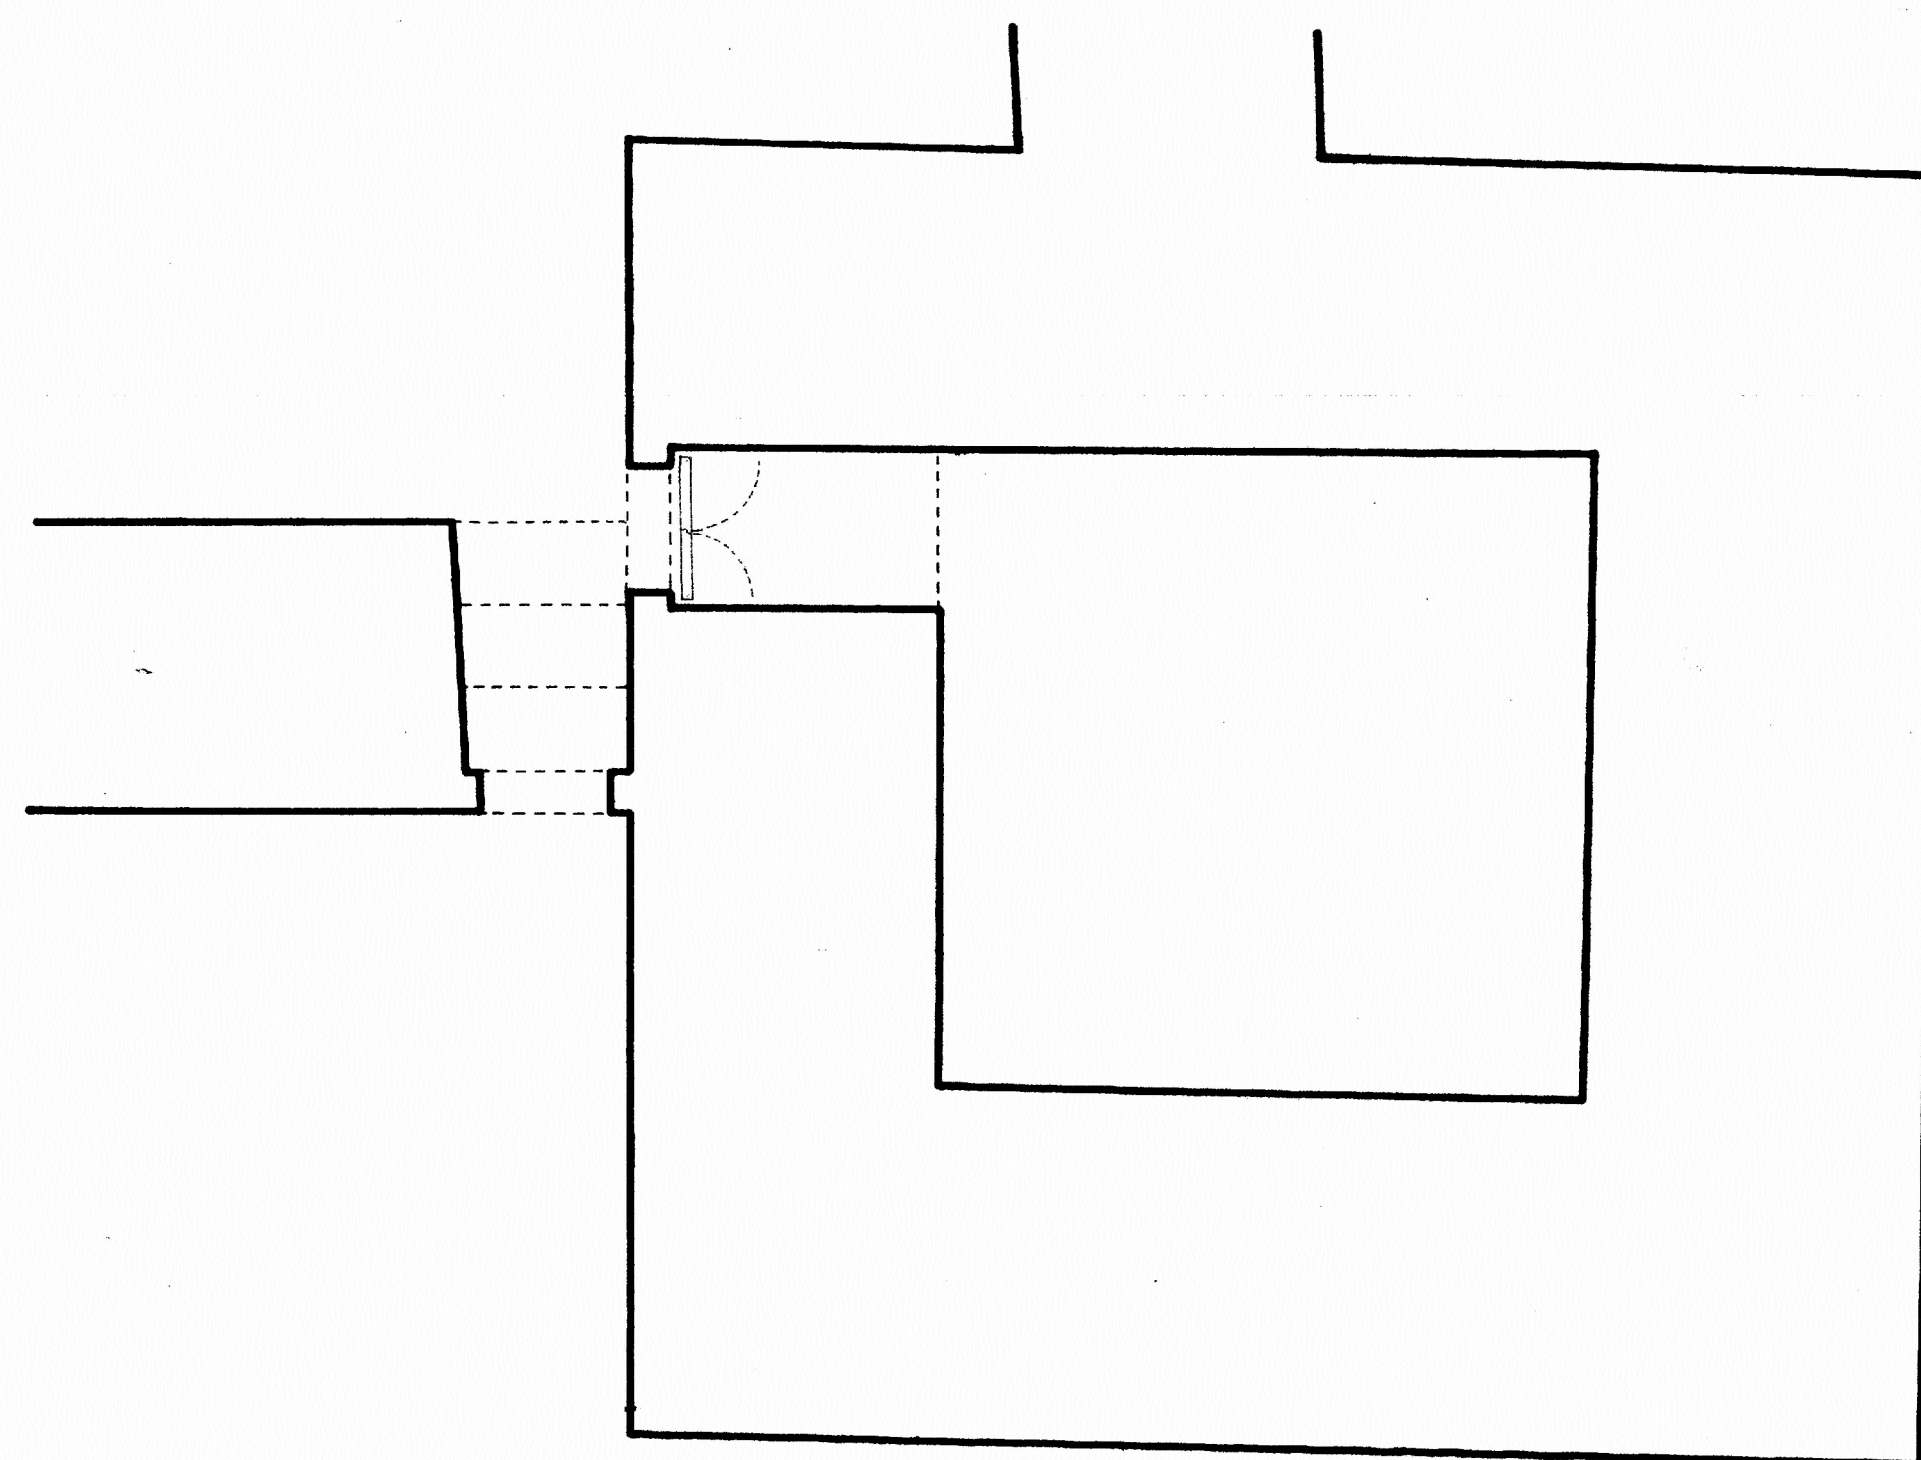


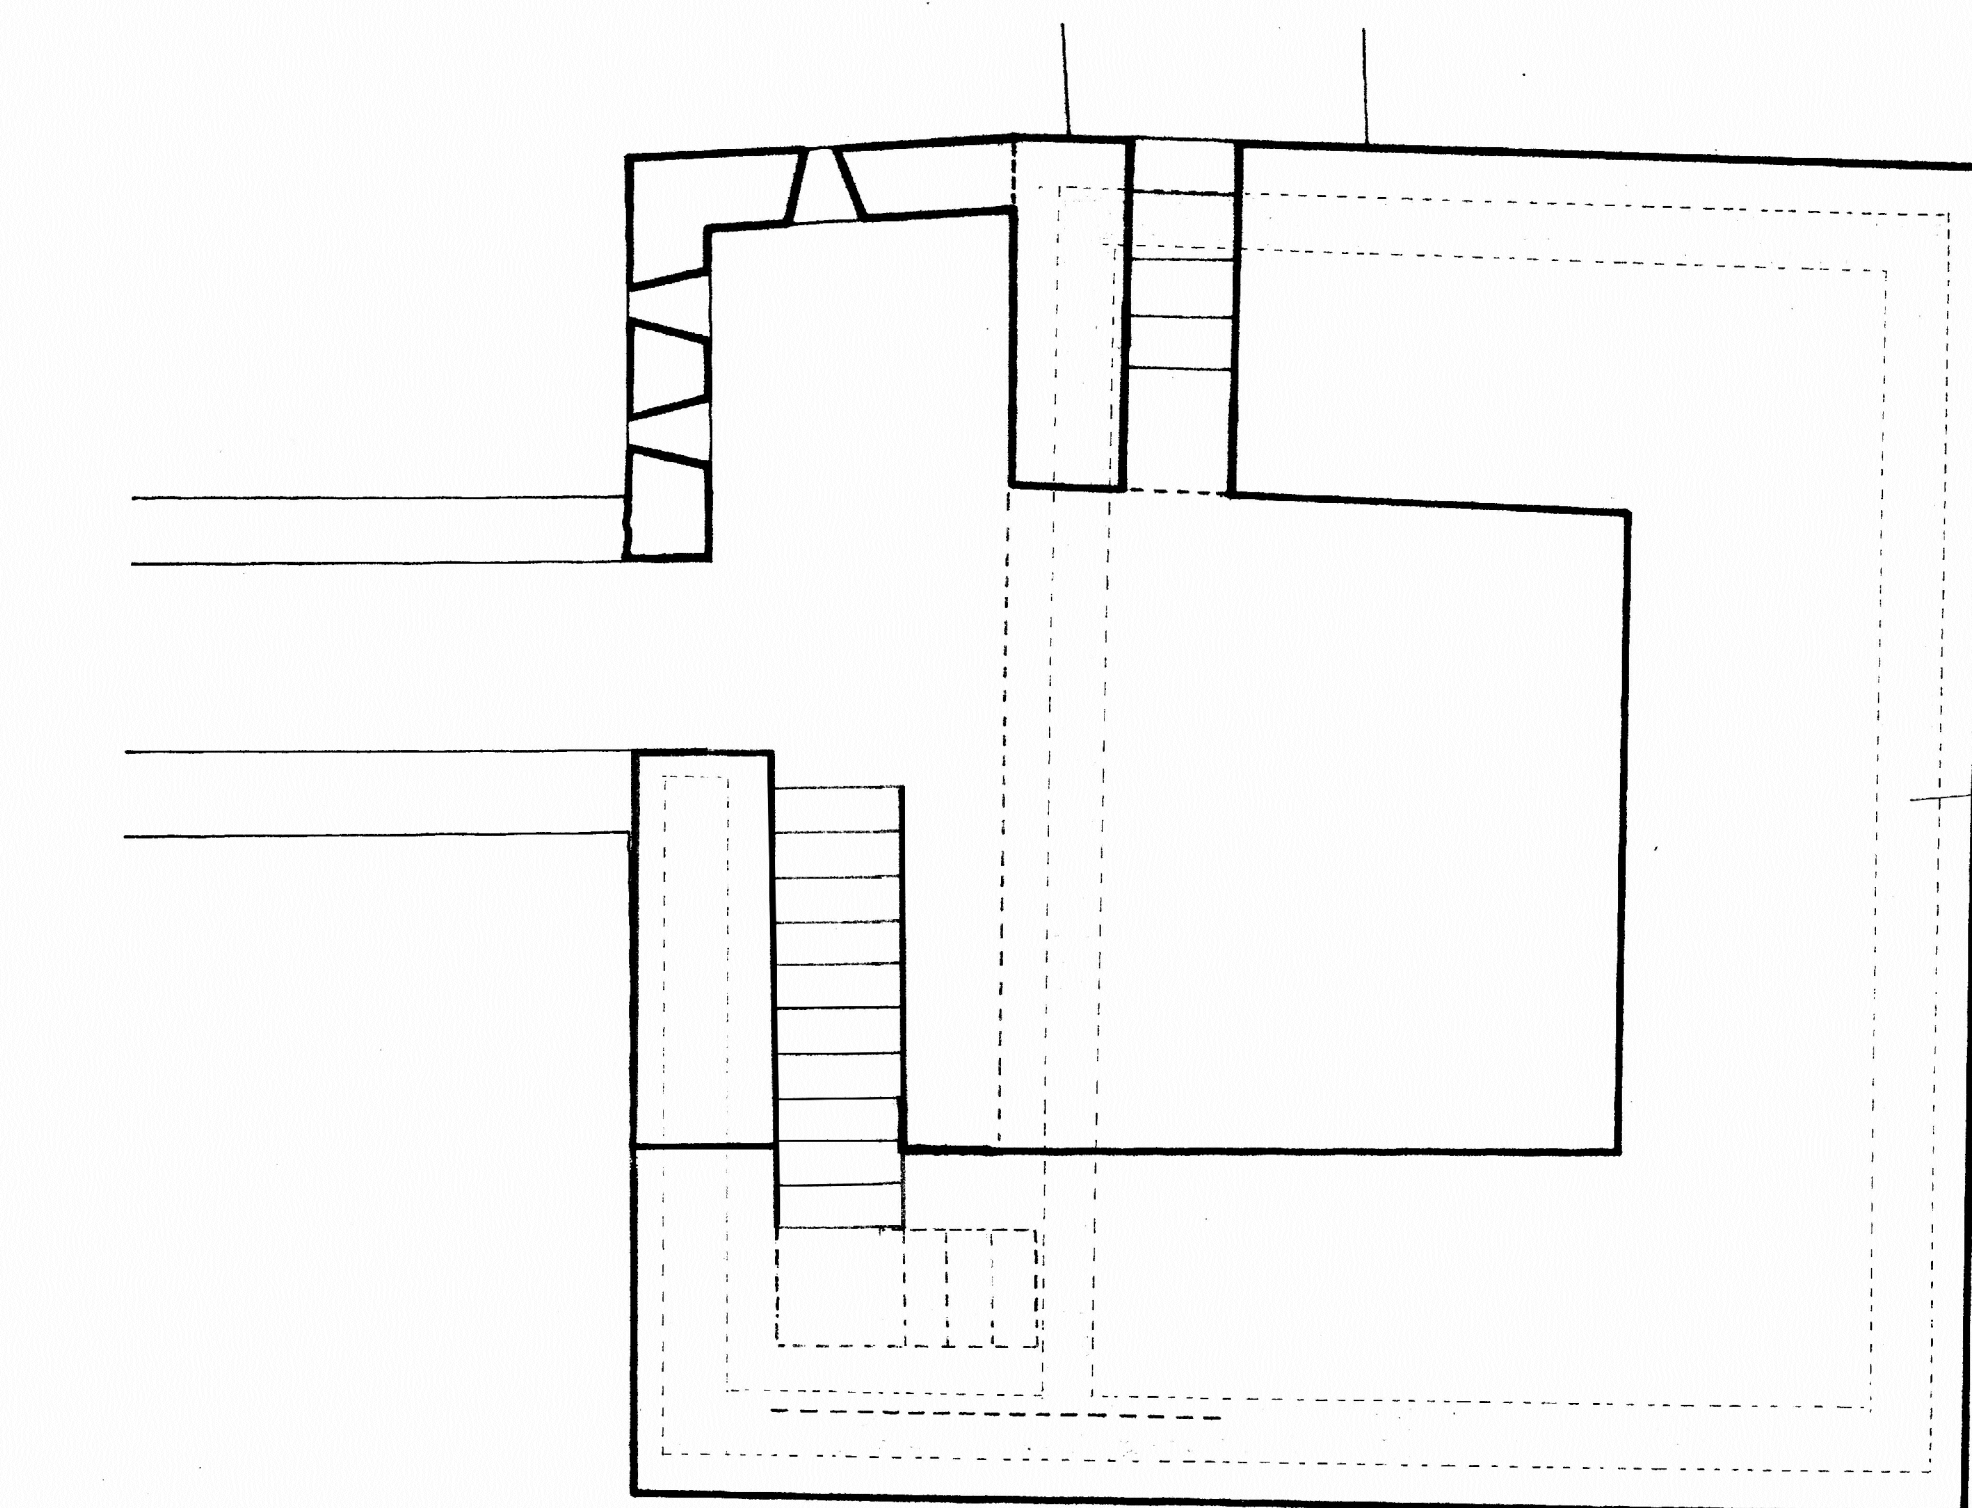

A B

ZUNCHO DE ATADO (40 X 50)
4,04 m; Ø 6 c/25 cm.
DOBLE TELA ASFALTICA

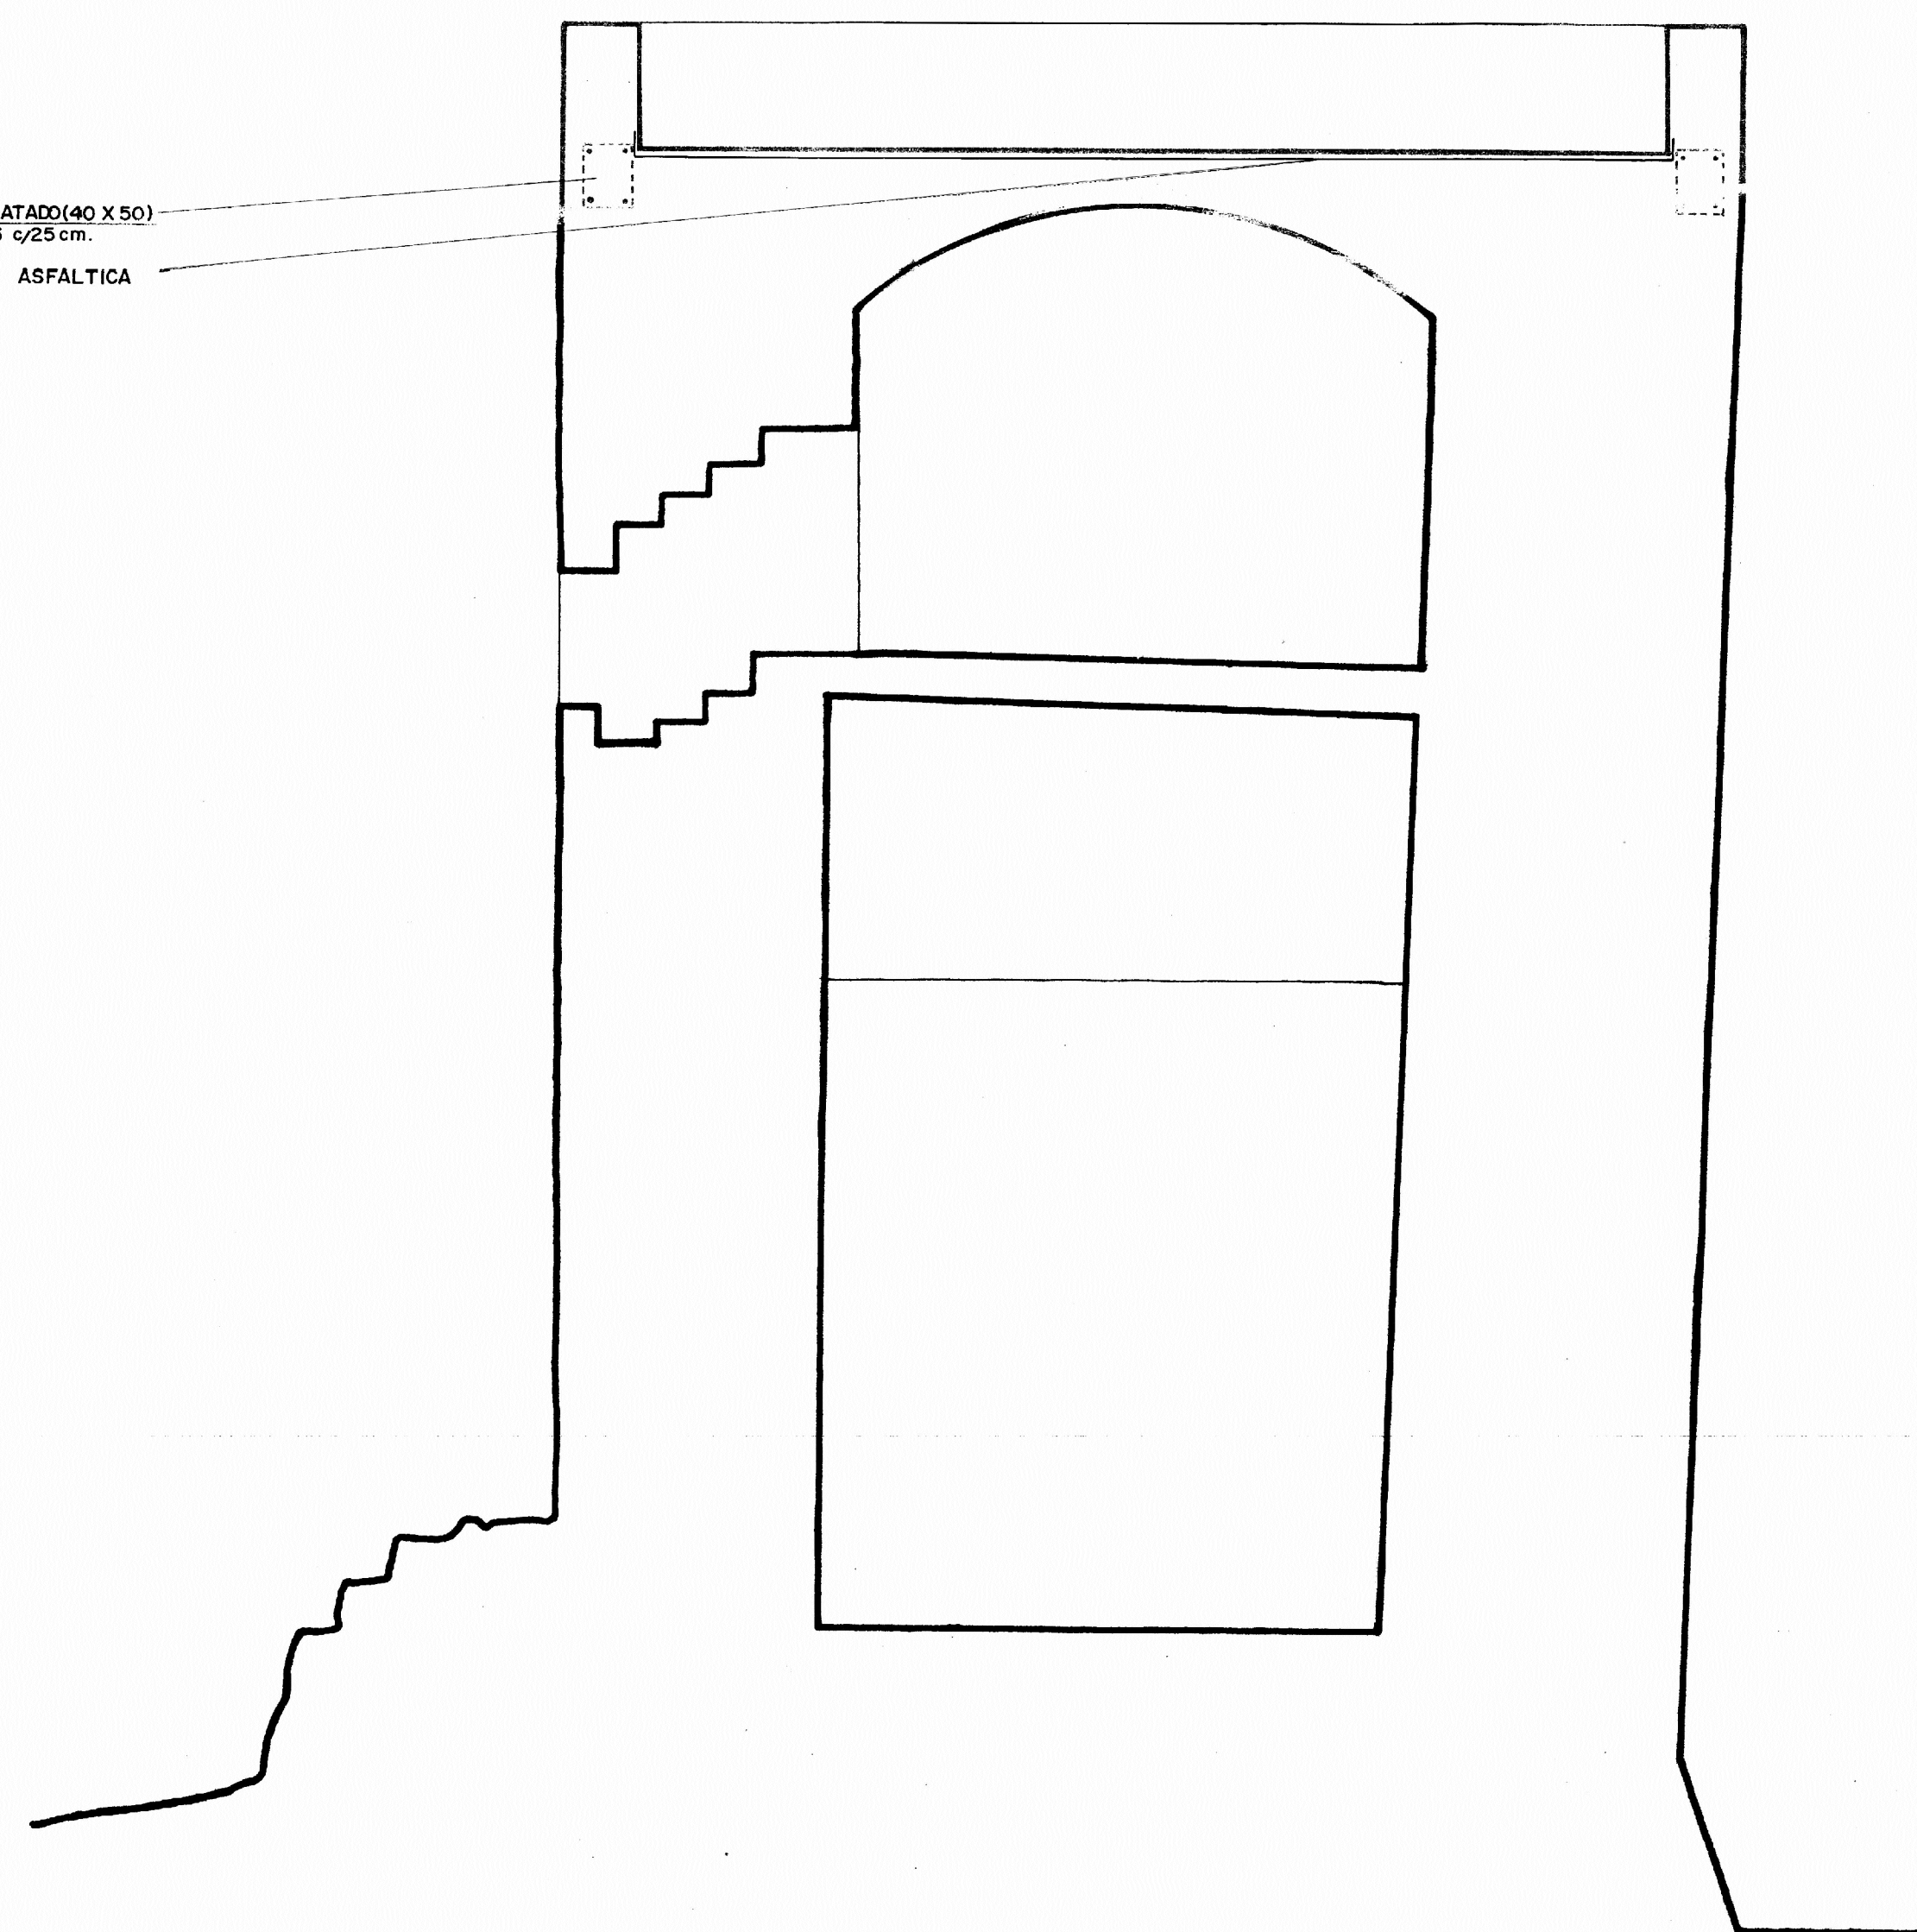

B

0 5 10 20 m

MURALLAS DE MORA. (TERUEL).

MURALLA DEL CALVARIO. TORRE ESTE.

PR 4

PLANTAS Y SECCIONES E: 1/50

A. ALMAGRO / arq.
P. PONCE DE LEÓN / arq. 1982