




SECCION A

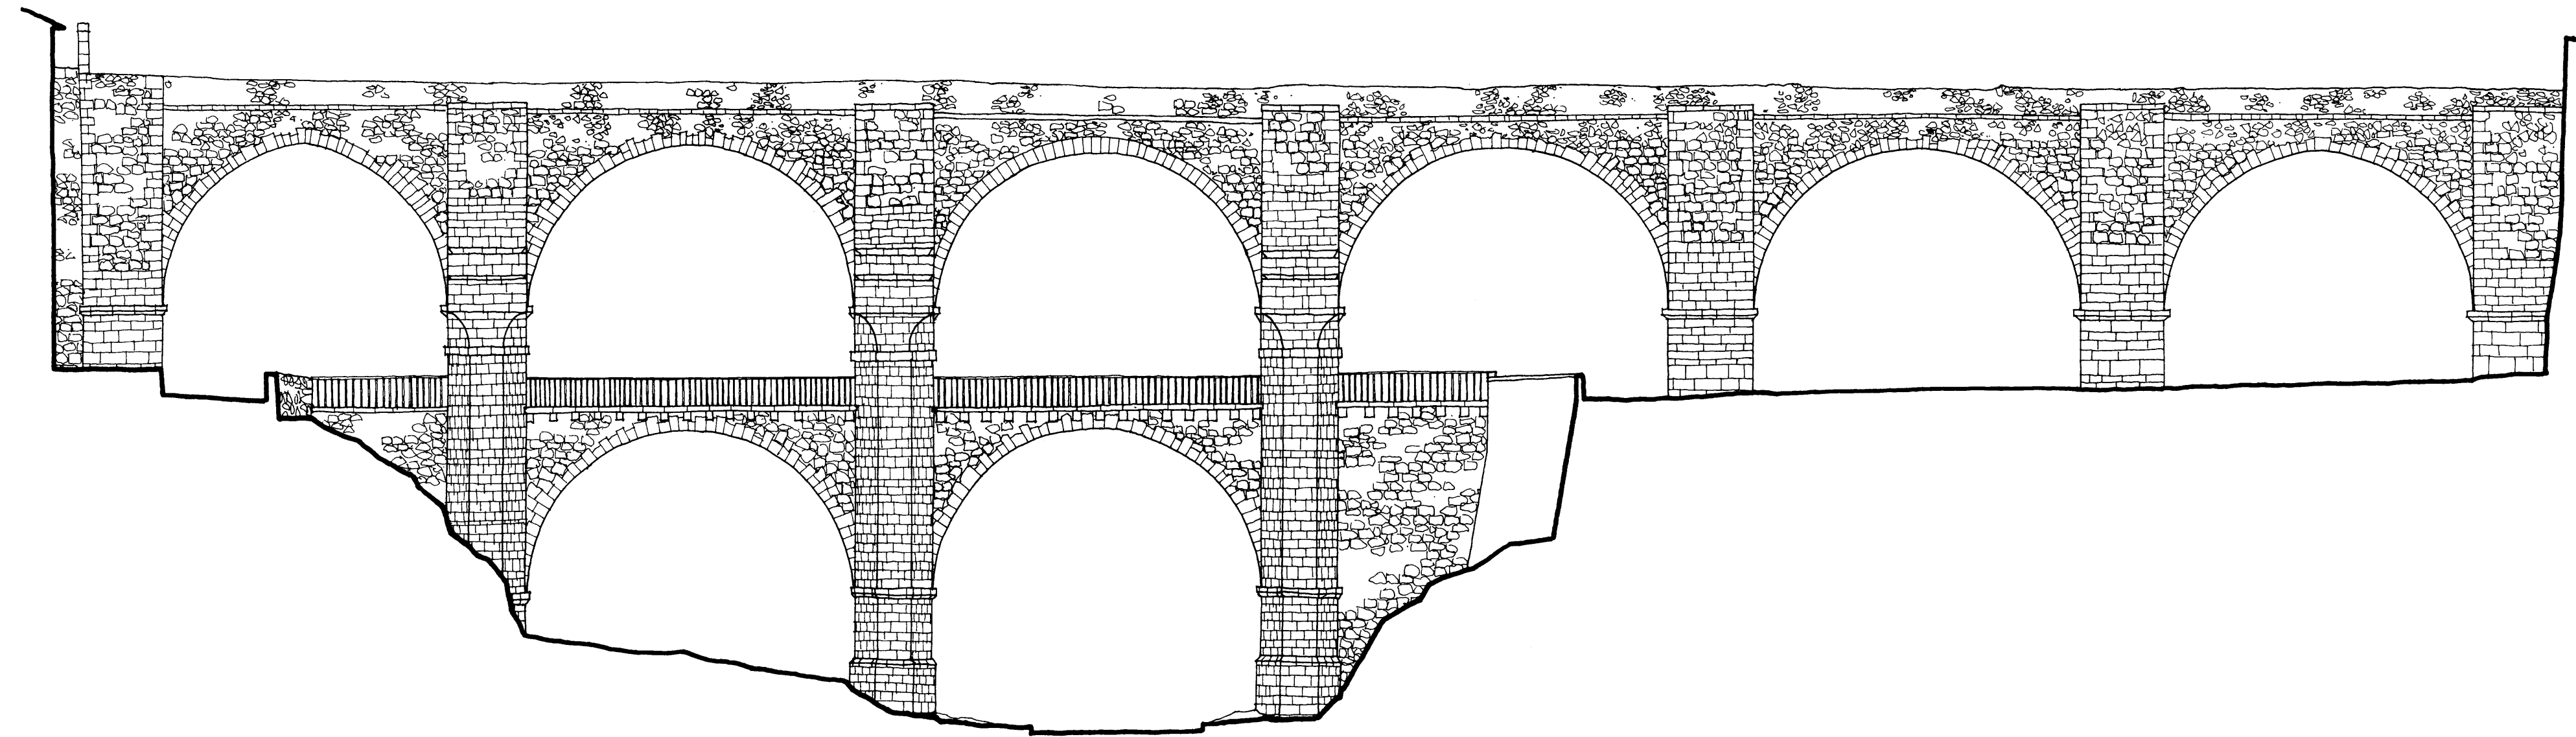


ALZADO OESTE

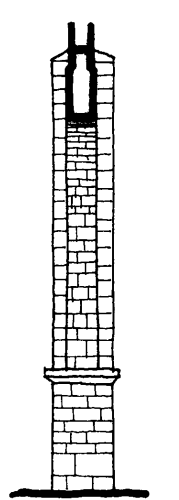

SECCION B

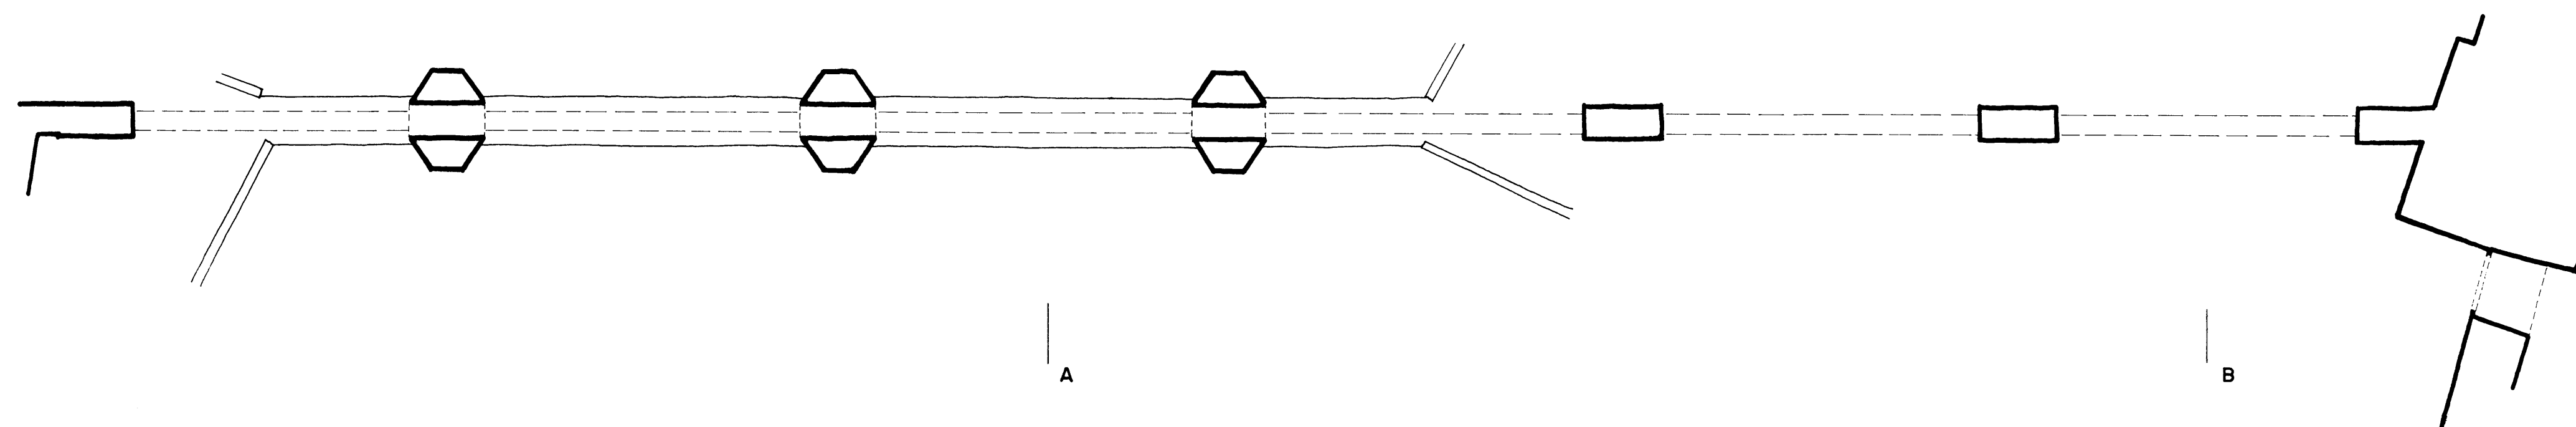

PLANTA

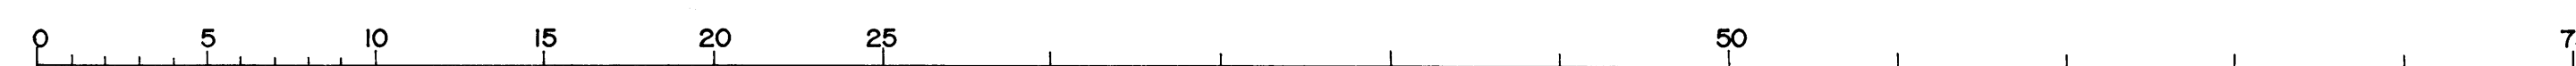

ACUEDUCTO DE "LOS ARCOS"
TERUEL E: 1/200
OBRA DE QUINTO PIERRES VEDEL S. XVI
A. ALMAGRO / ARQ. JUNIO 1976