


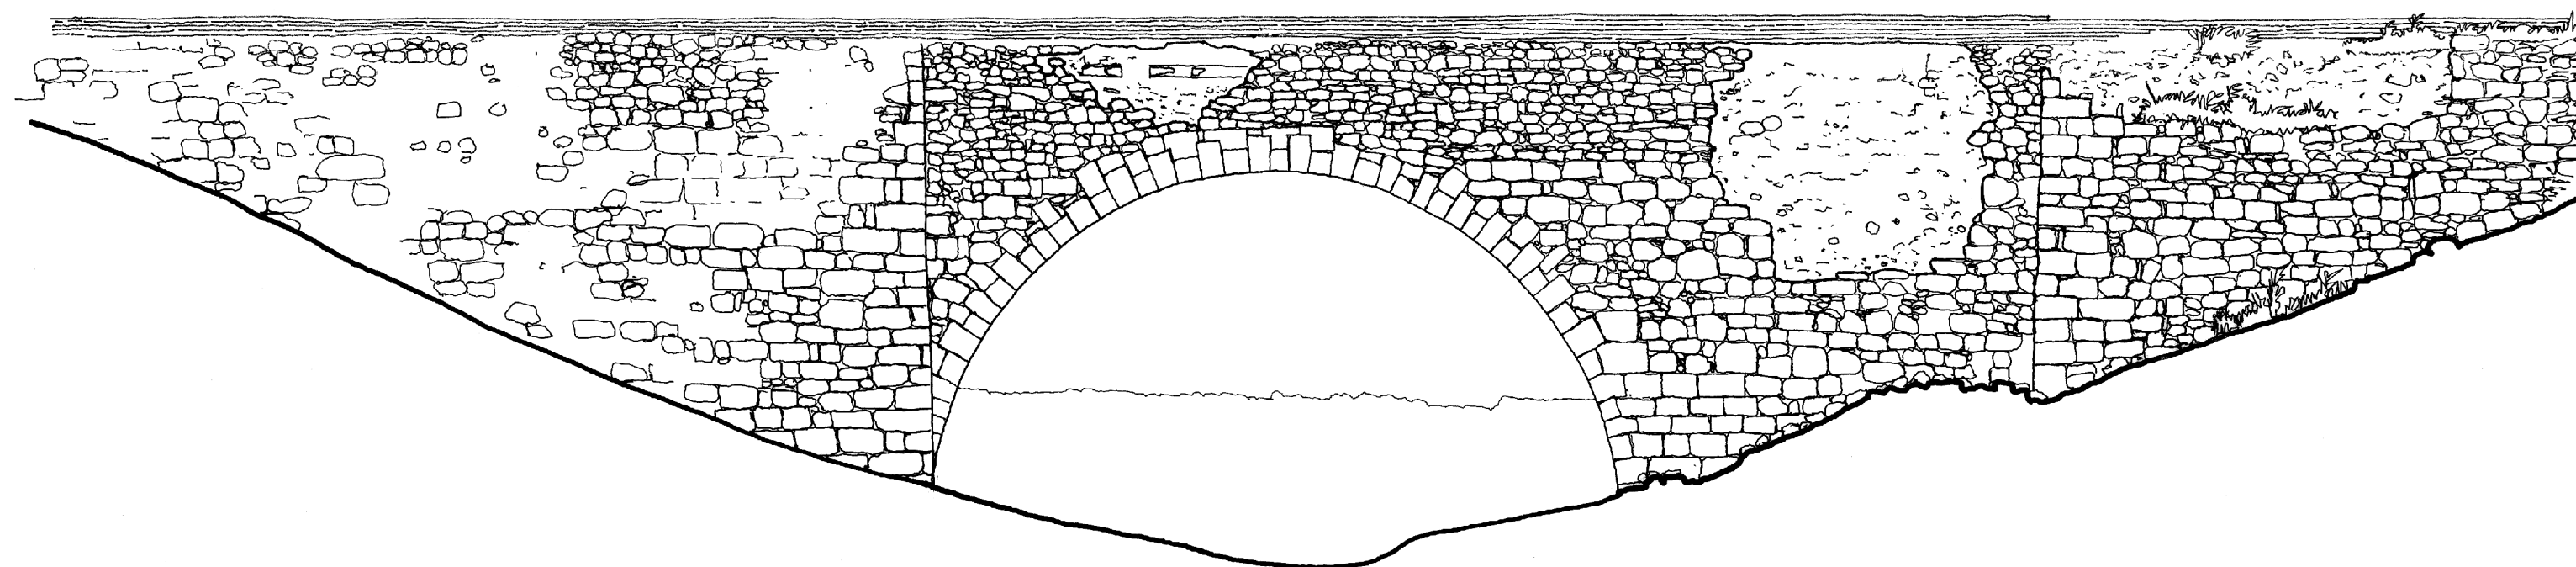

ACUEDUCTO DE LOS ARCOS - TERUEL

ARCO DE SANTA BARBARA

E: 1/100

A. ALMAGRO / ARQ.

JUNIO 1976