




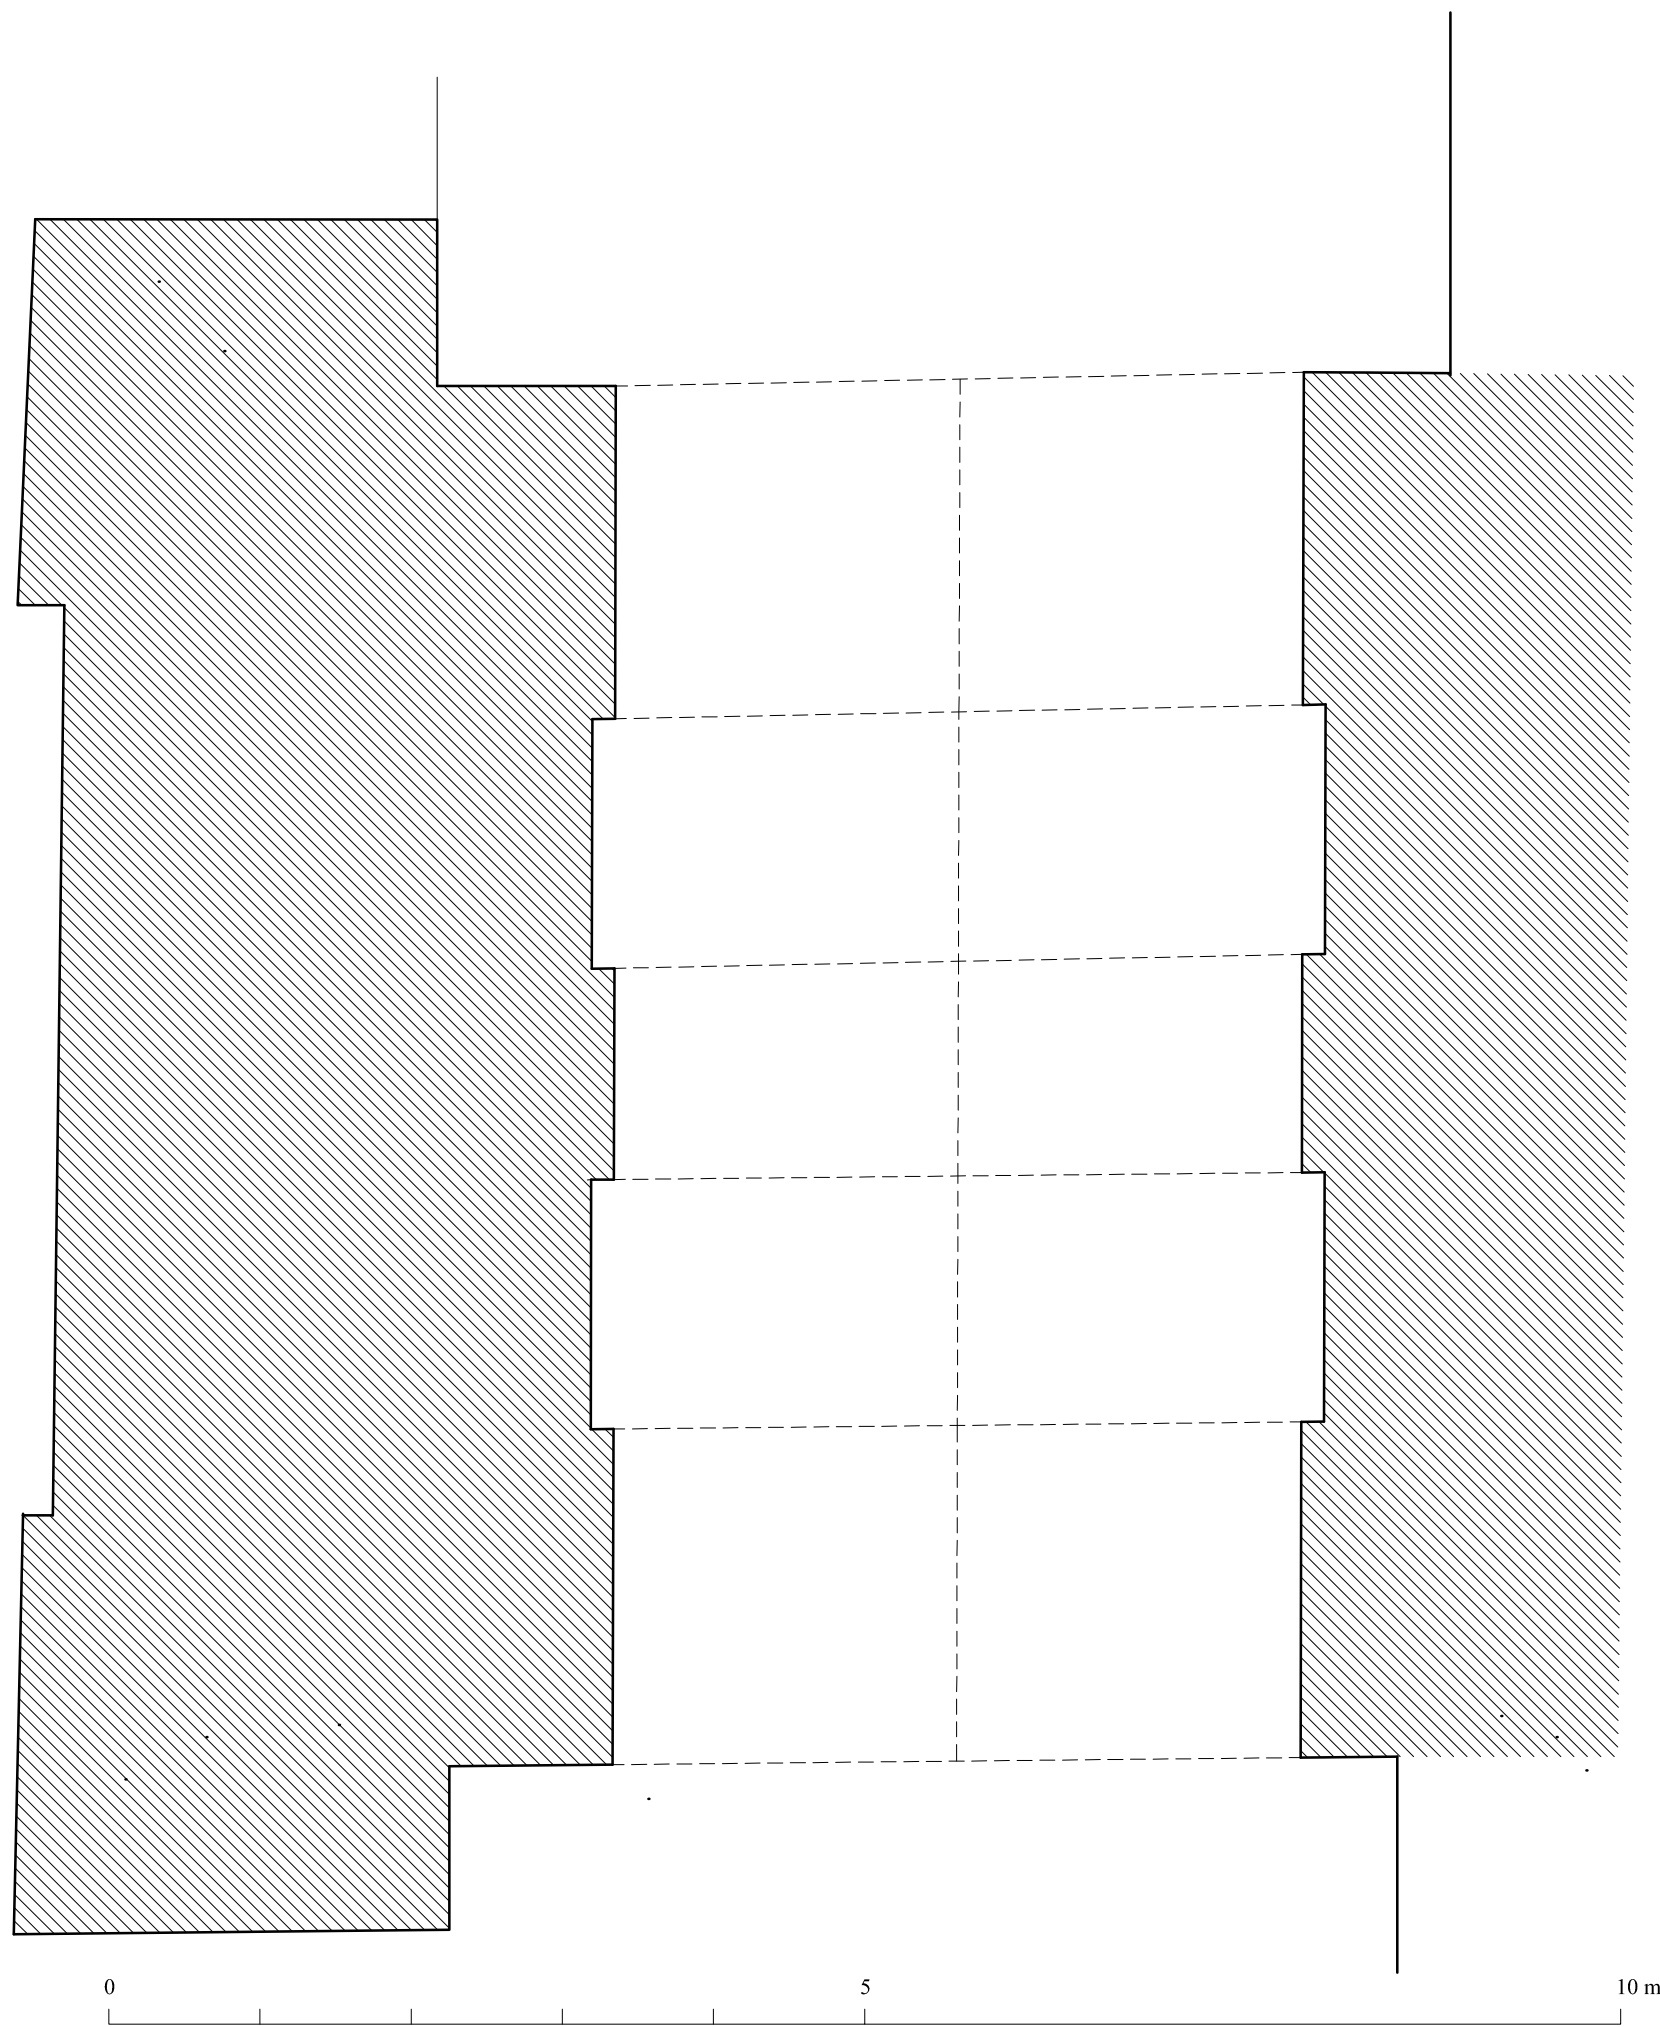


IGLESIA DE SAN MARTIN DE TERUEL. PLANTA 1 DE LA TORRE. A. Almagro / arq. 1990

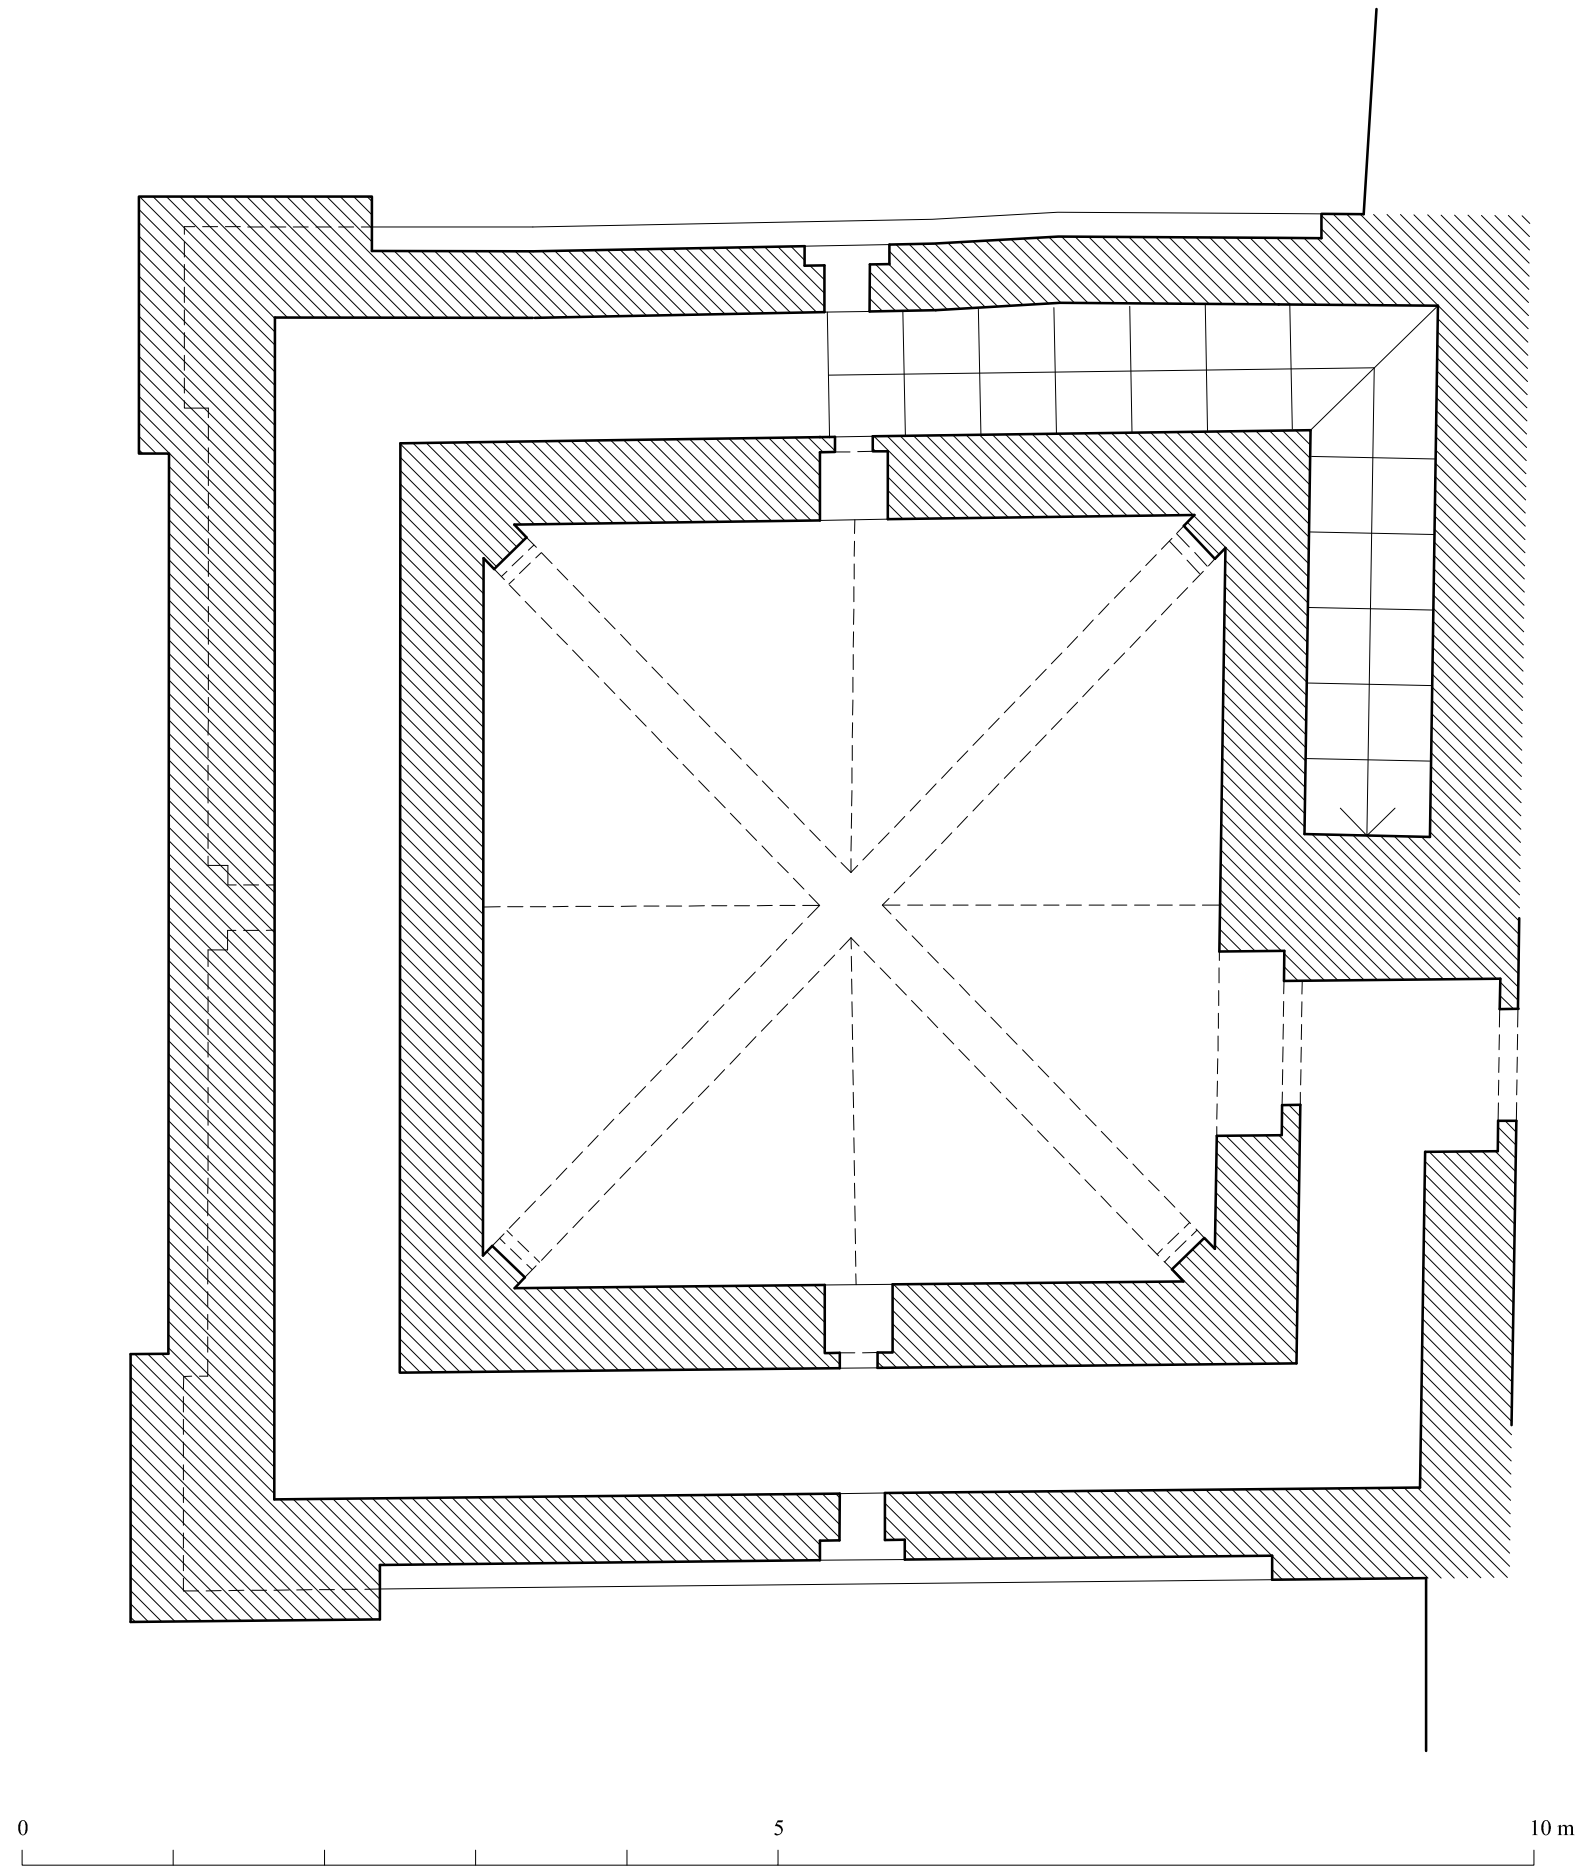


IGLESIA DE SAN MARTIN DE TERUEL. PLANTA 2 DE LA TORRE. A. Almagro / arq. 1990

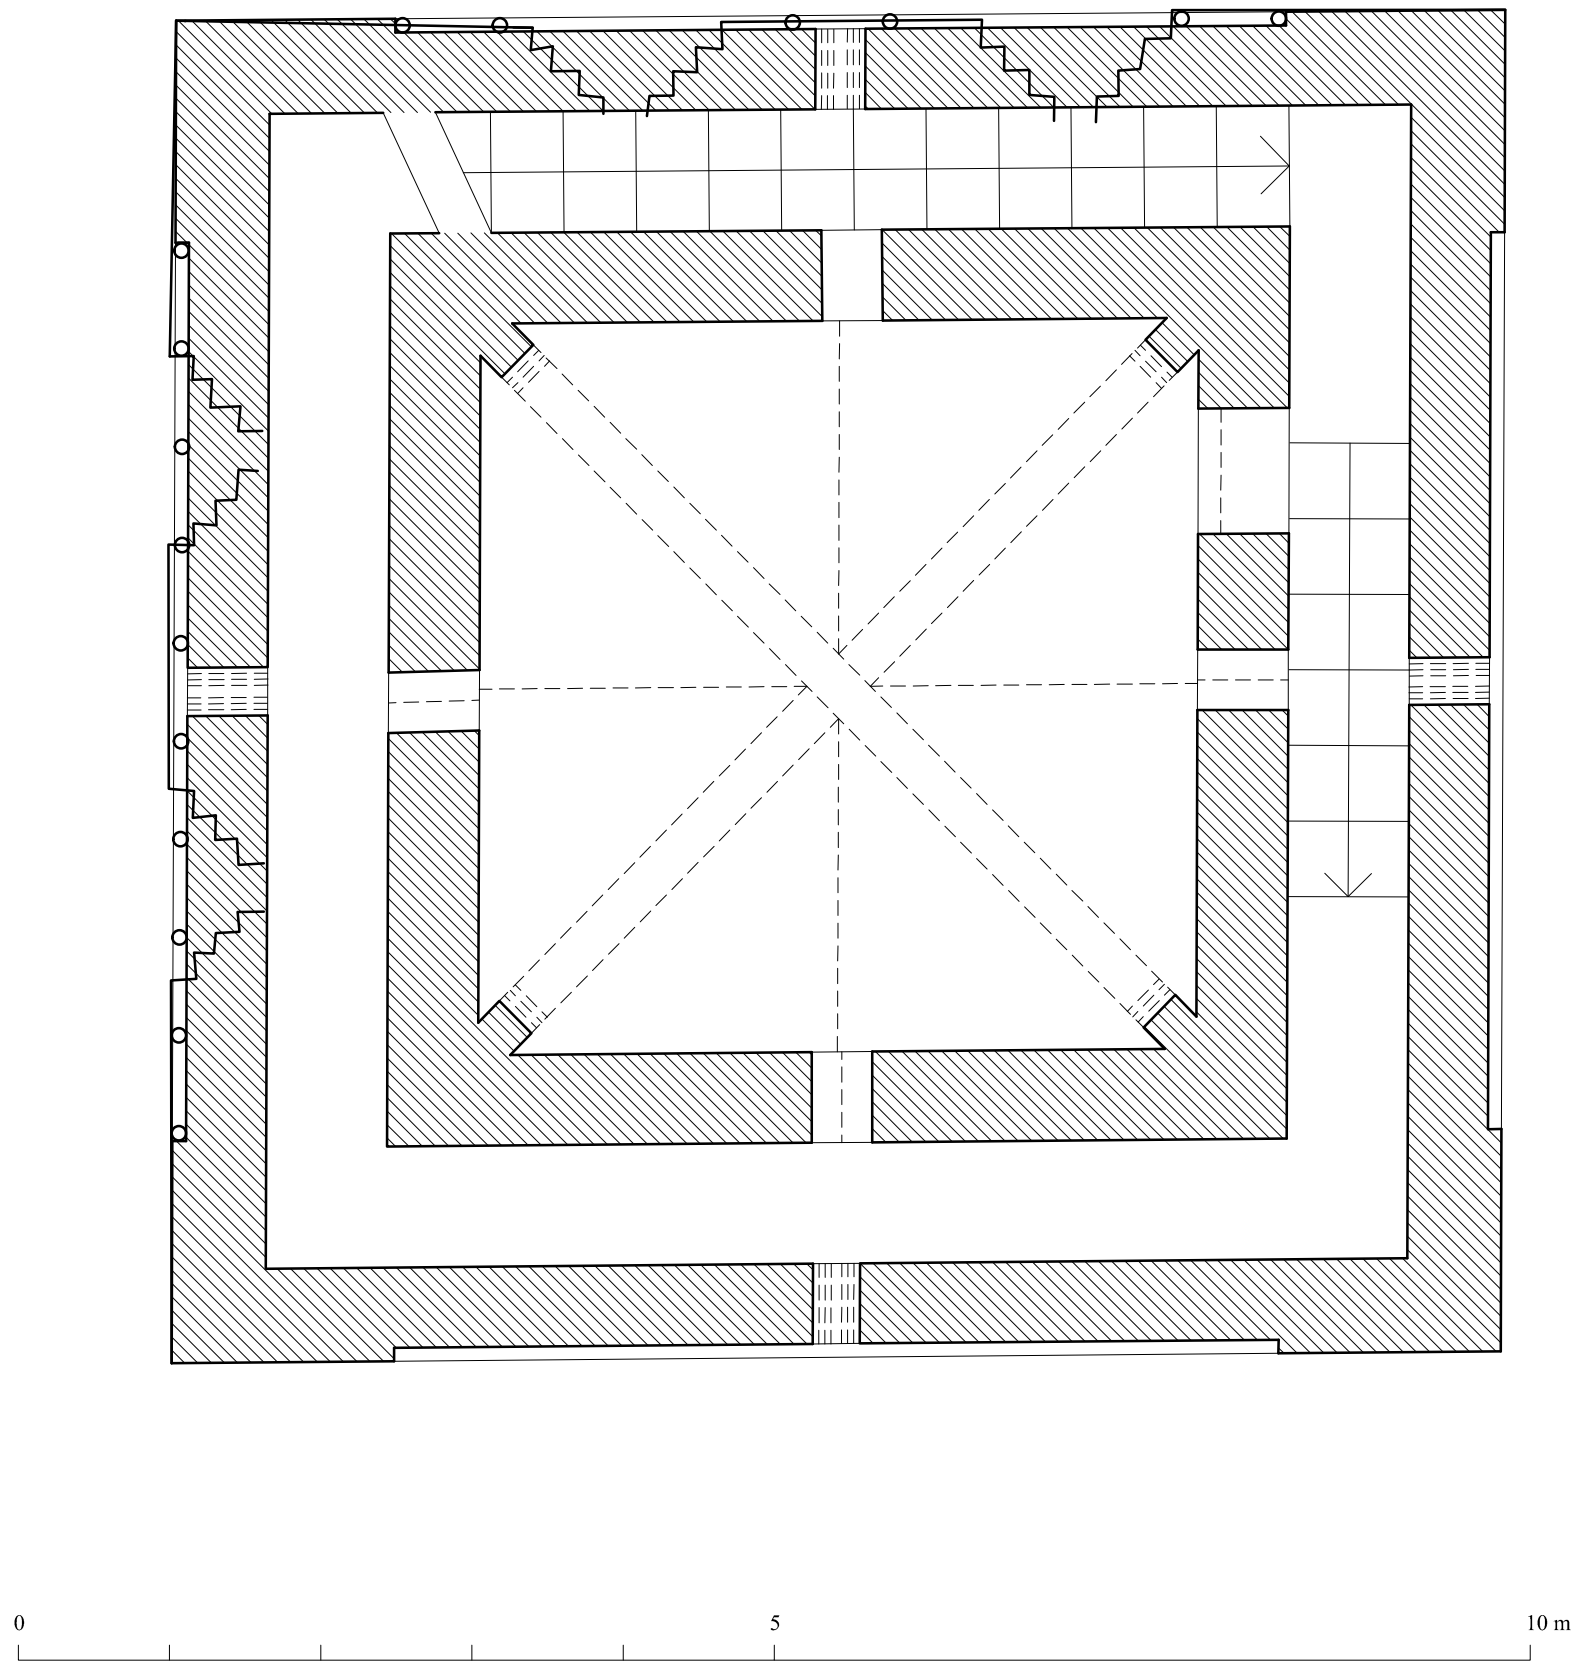


IGLESIA DE SAN MARTIN DE TERUEL. PLANTA 3 DE LA TORRE. A. Almagro / arq. 1990

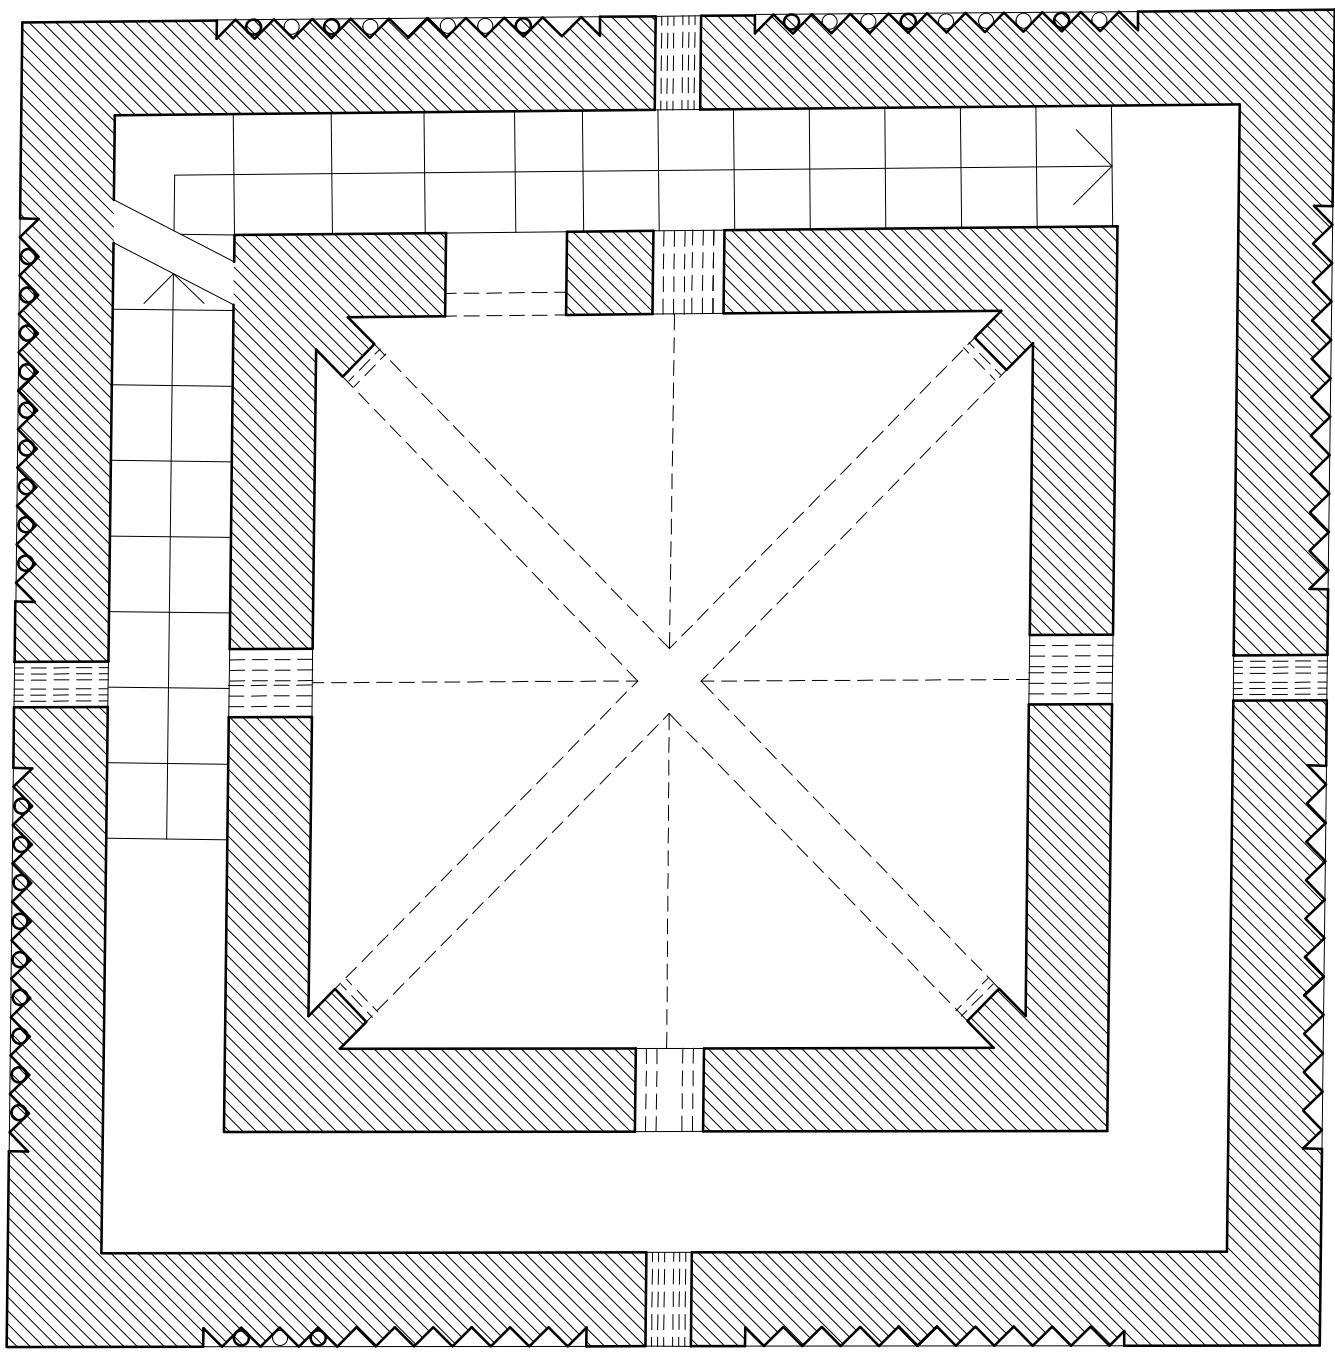

IGLESIA DE SAN MARTIN DE TERUEL. PLANTA 4 DE LA TORRE. A. Almagro / arq. 1990

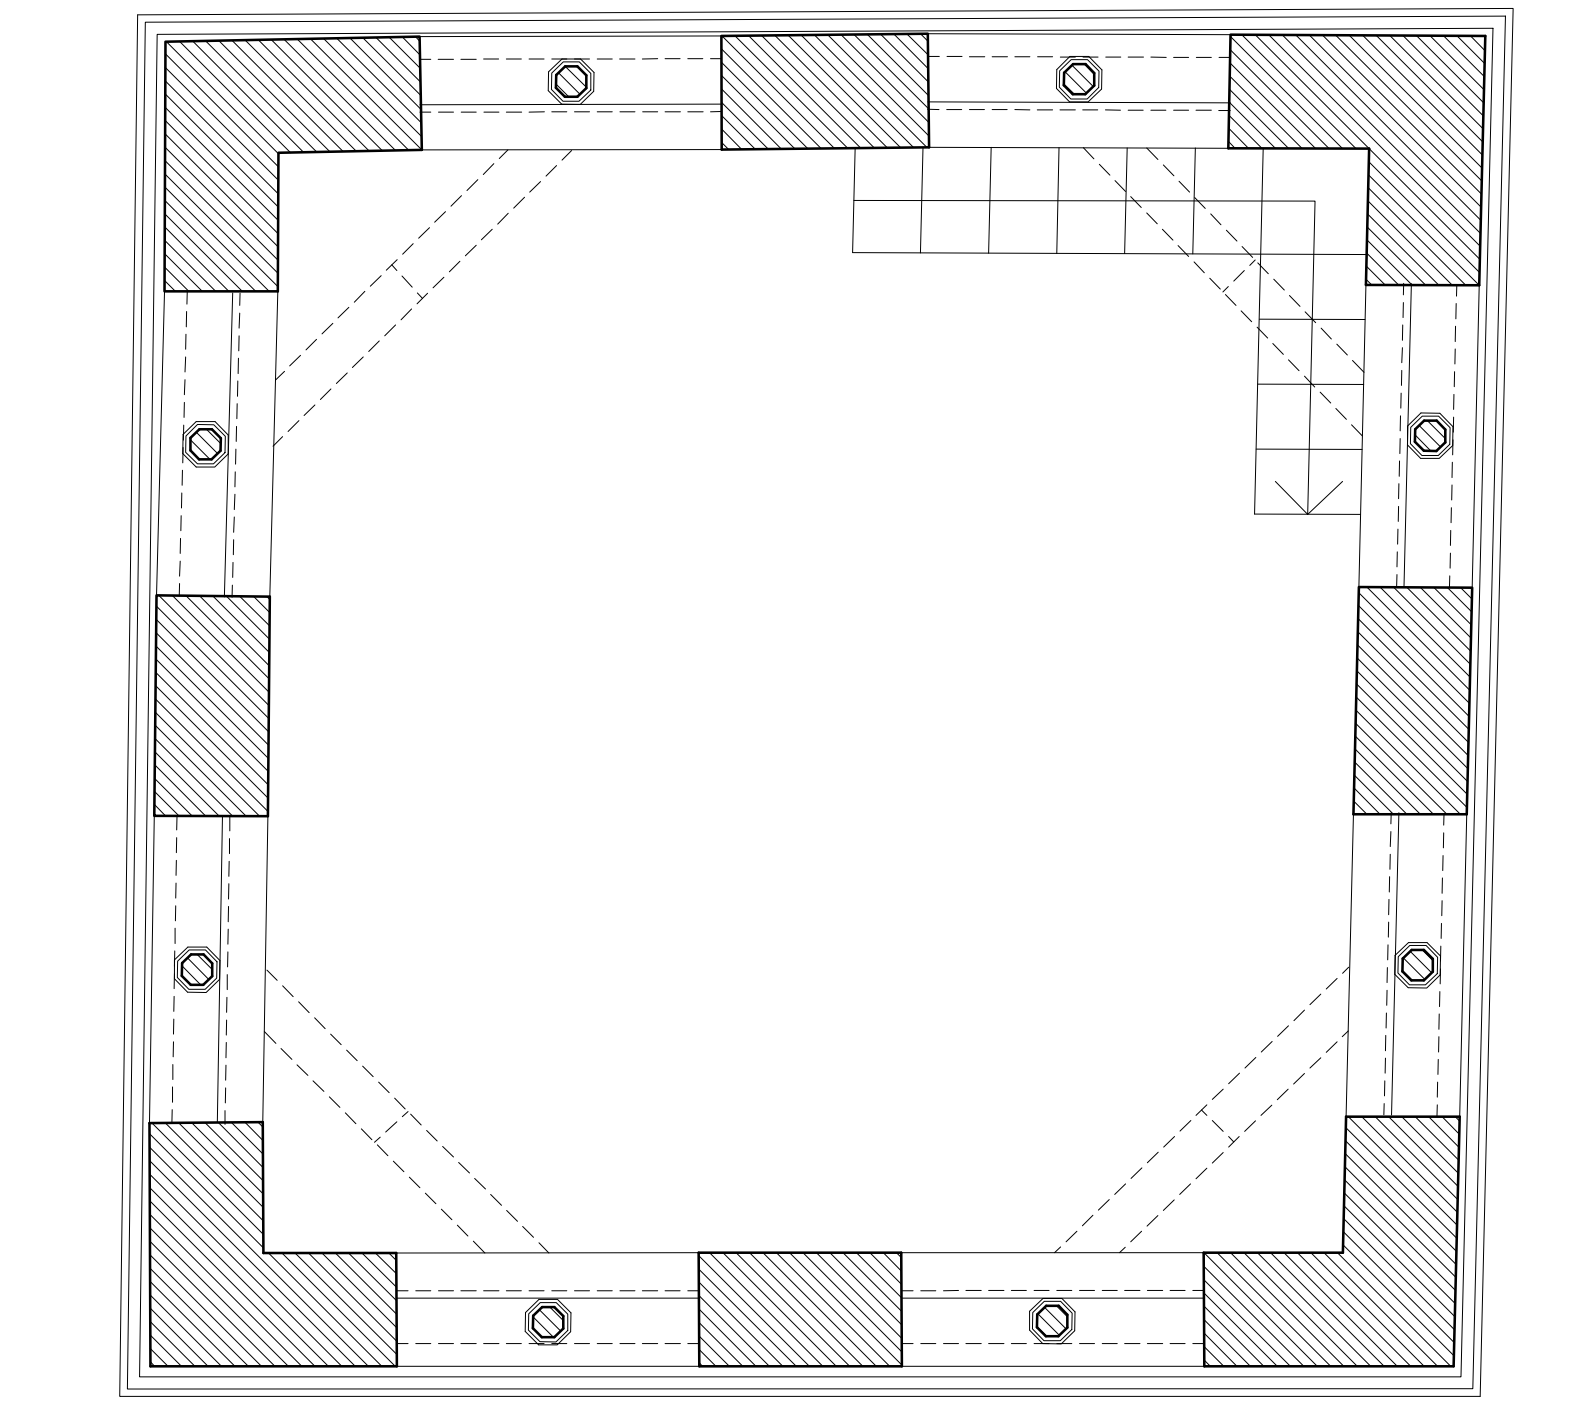

IGLESIA DE SAN MARTIN DE TERUEL. PLANTA 5 DE LA TORRE. A. Almagro / arq. 1990

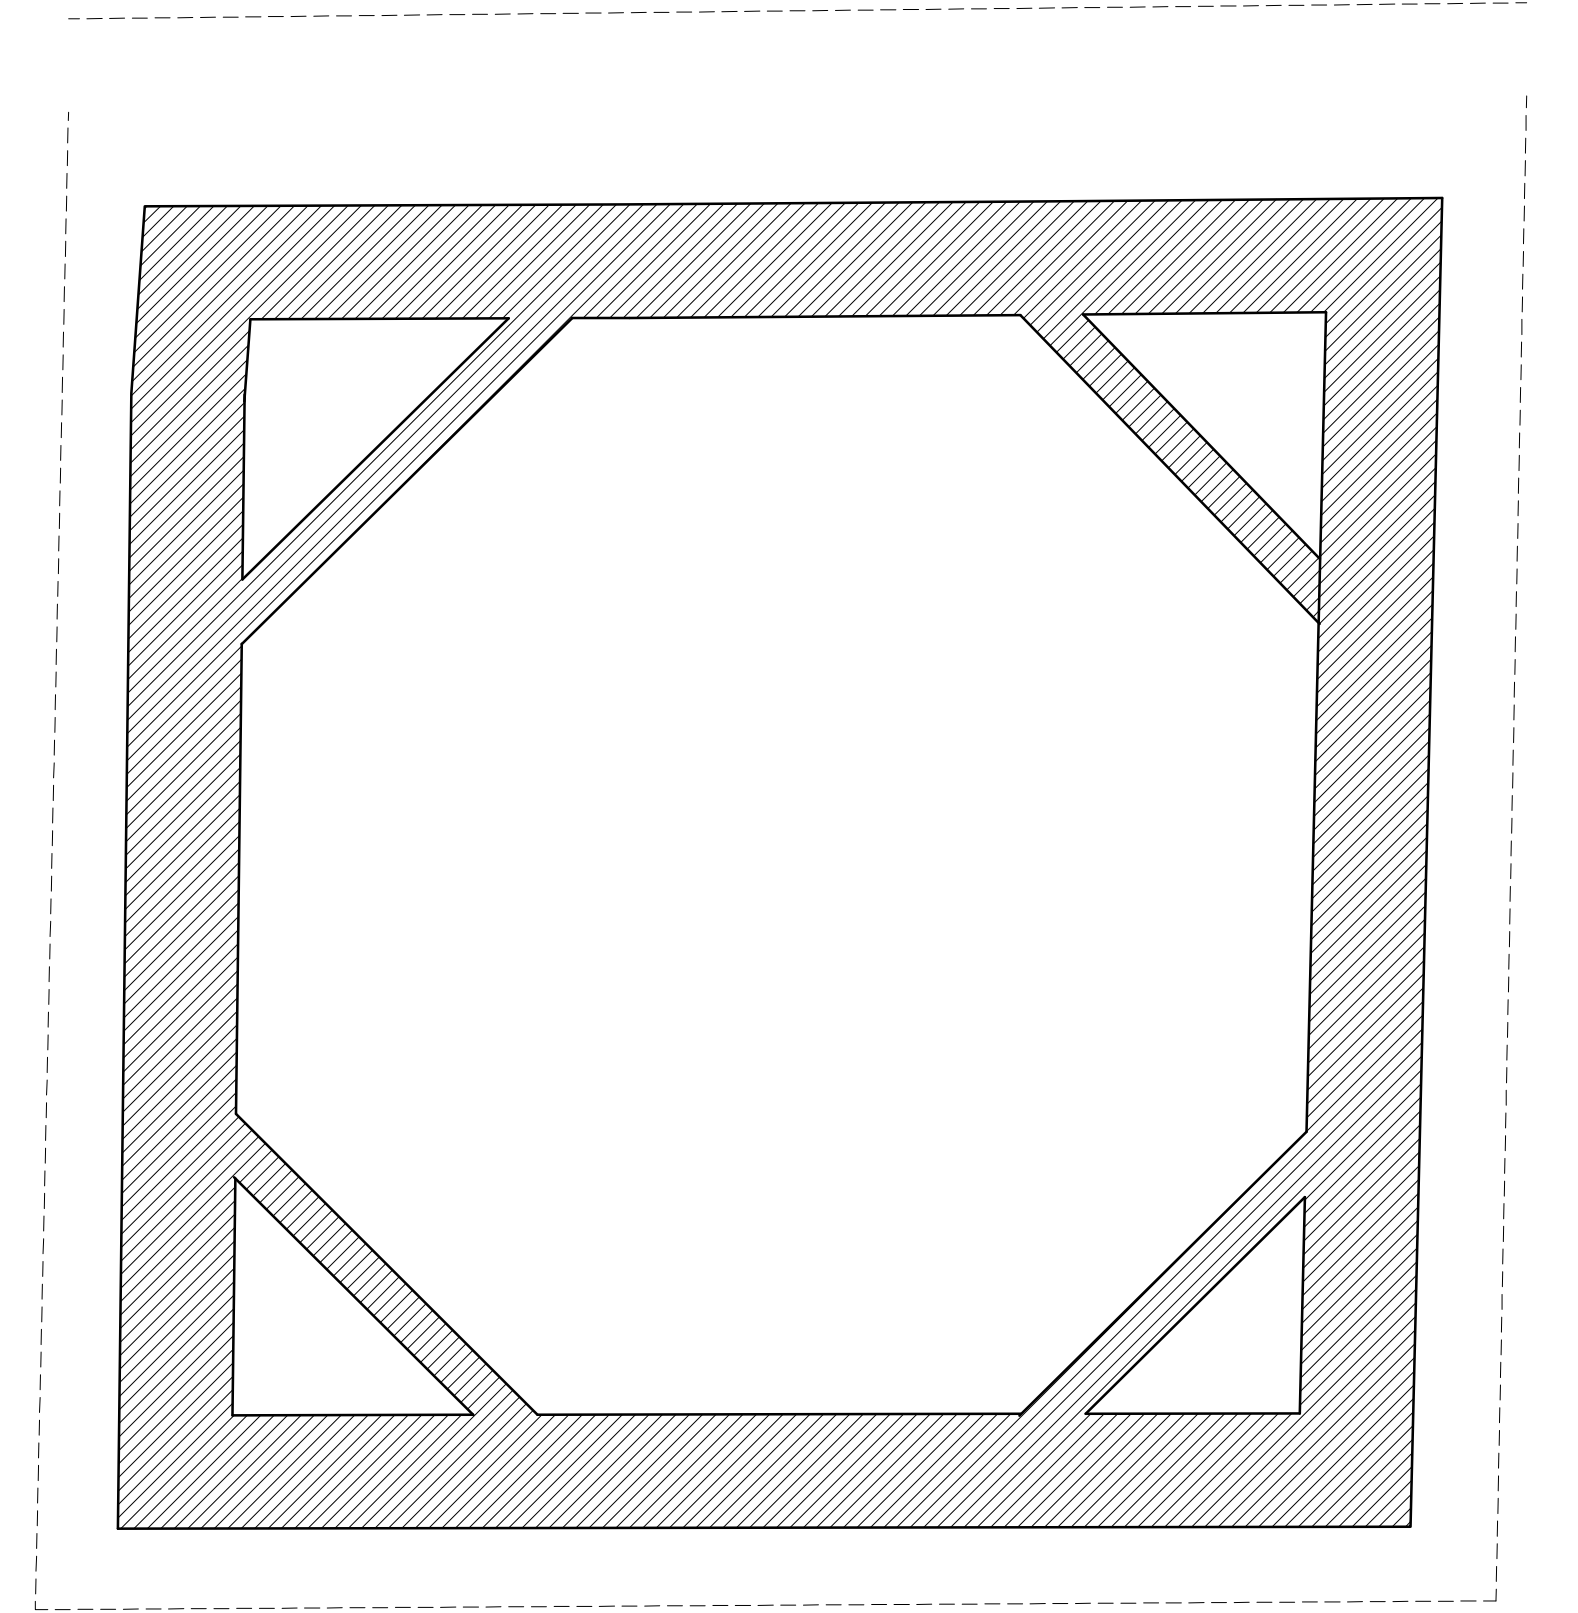

IGLESIA DE SAN MARTIN DE TERUEL. PLANTA 6 DE LA TORRE. A. Almagro / arq. 1990