




IGLESIA DE SAN PEDRO DE TERUEL. PLANTA 1 DE LA TORRE. A. Almagro / arq.

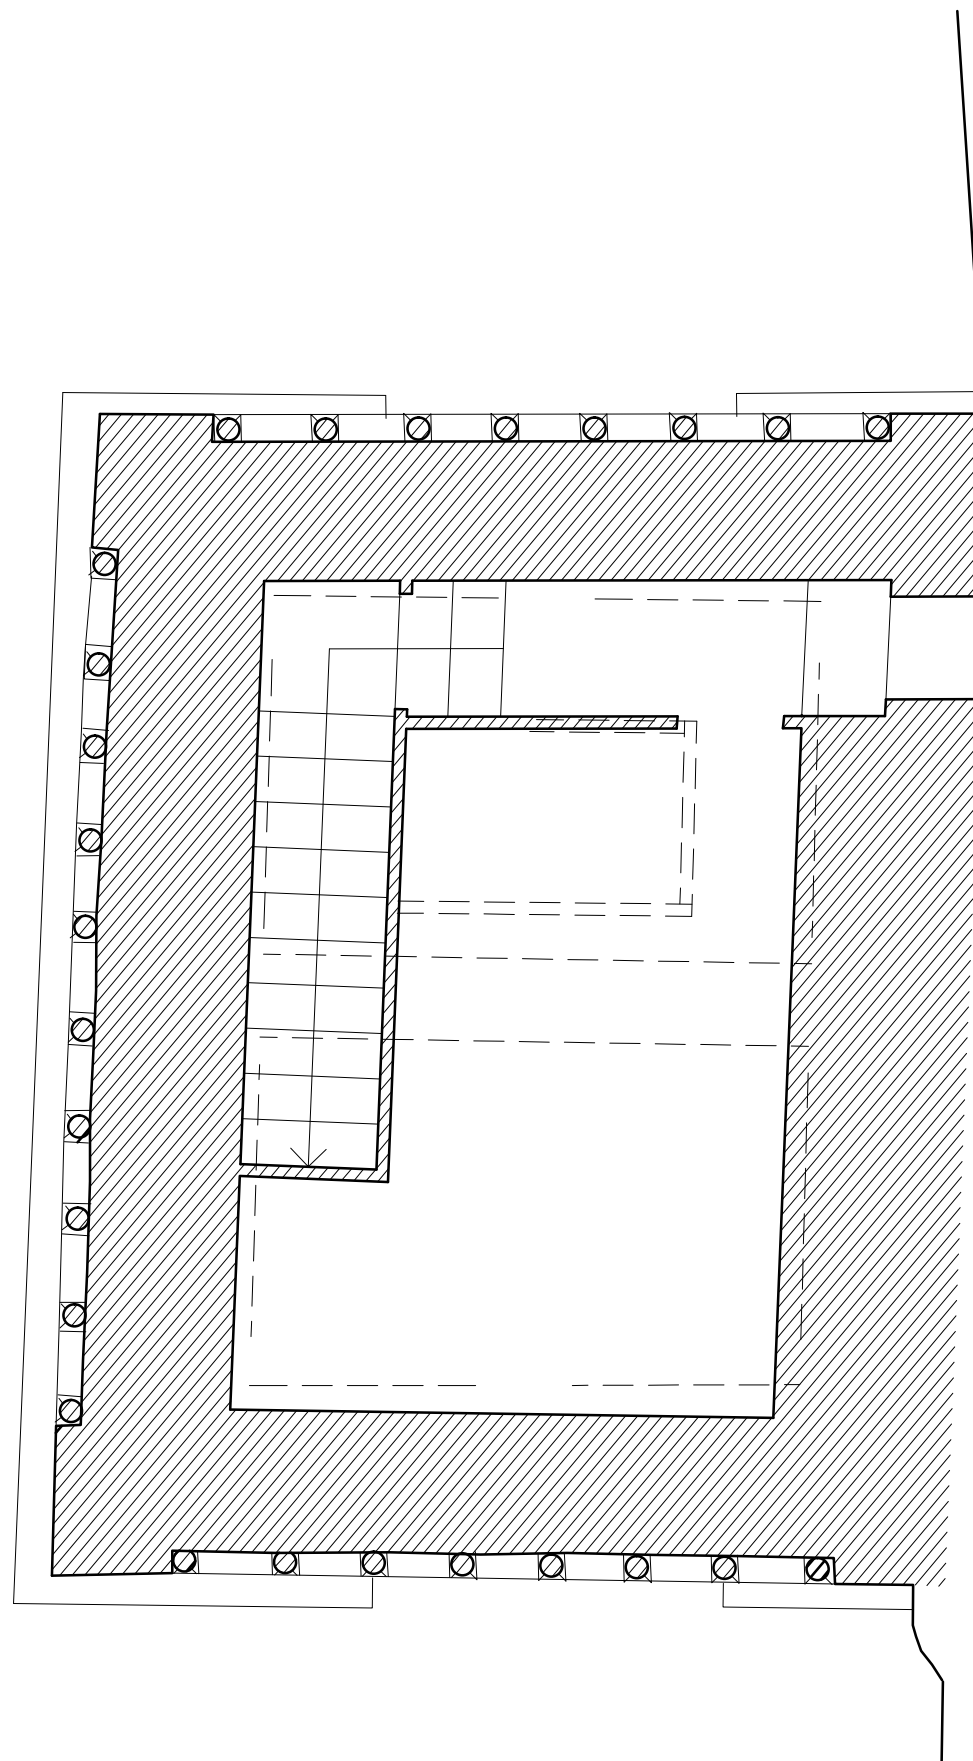


IGLESIA DE SAN PEDRO DE TERUEL. PLANTA 2 DE LA TORRE. A. Almagro / arq.

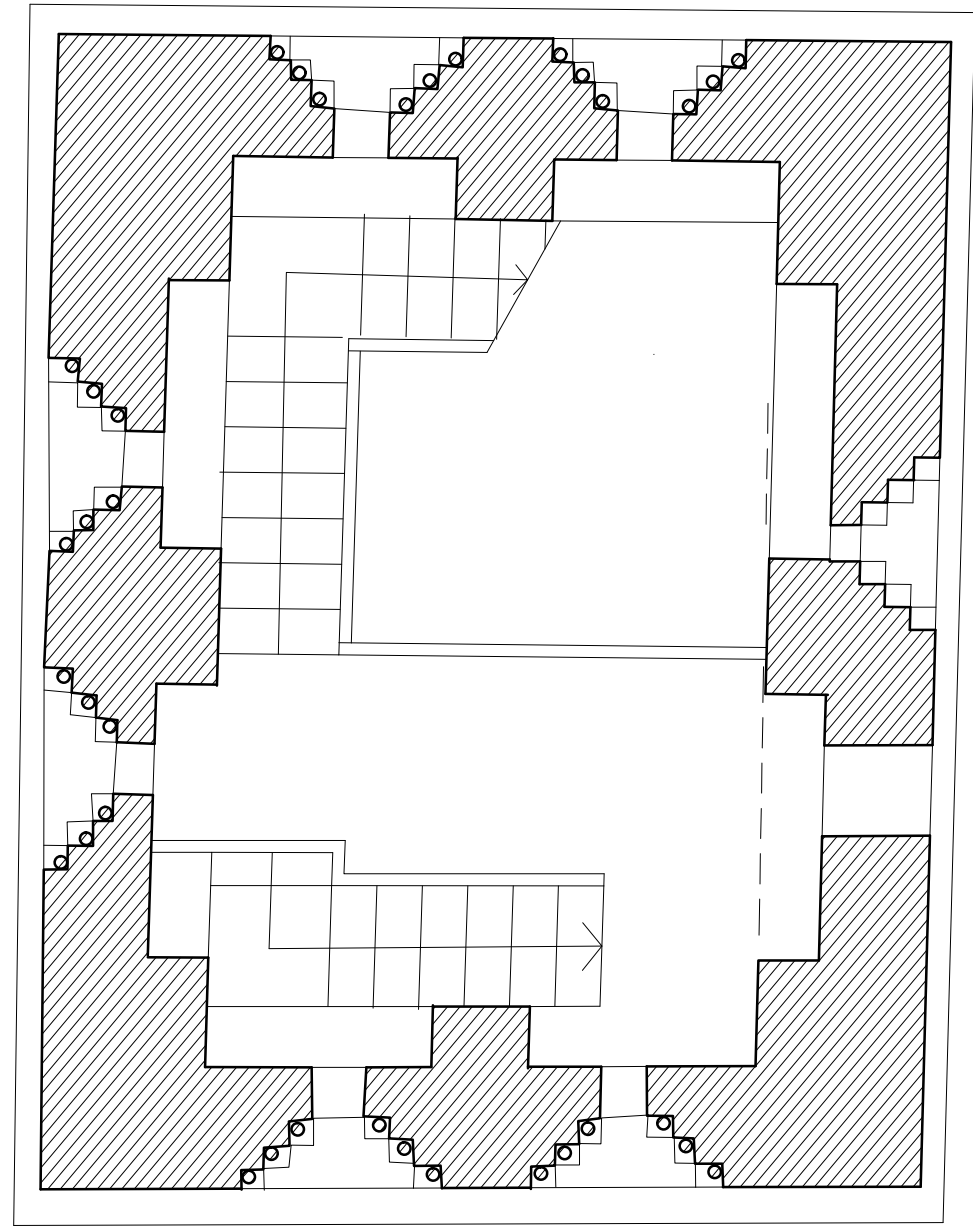

IGLESIA DE SAN PEDRO DE TERUEL. PLANTA 3 DE LA TORRE. A. Almagro / arq.

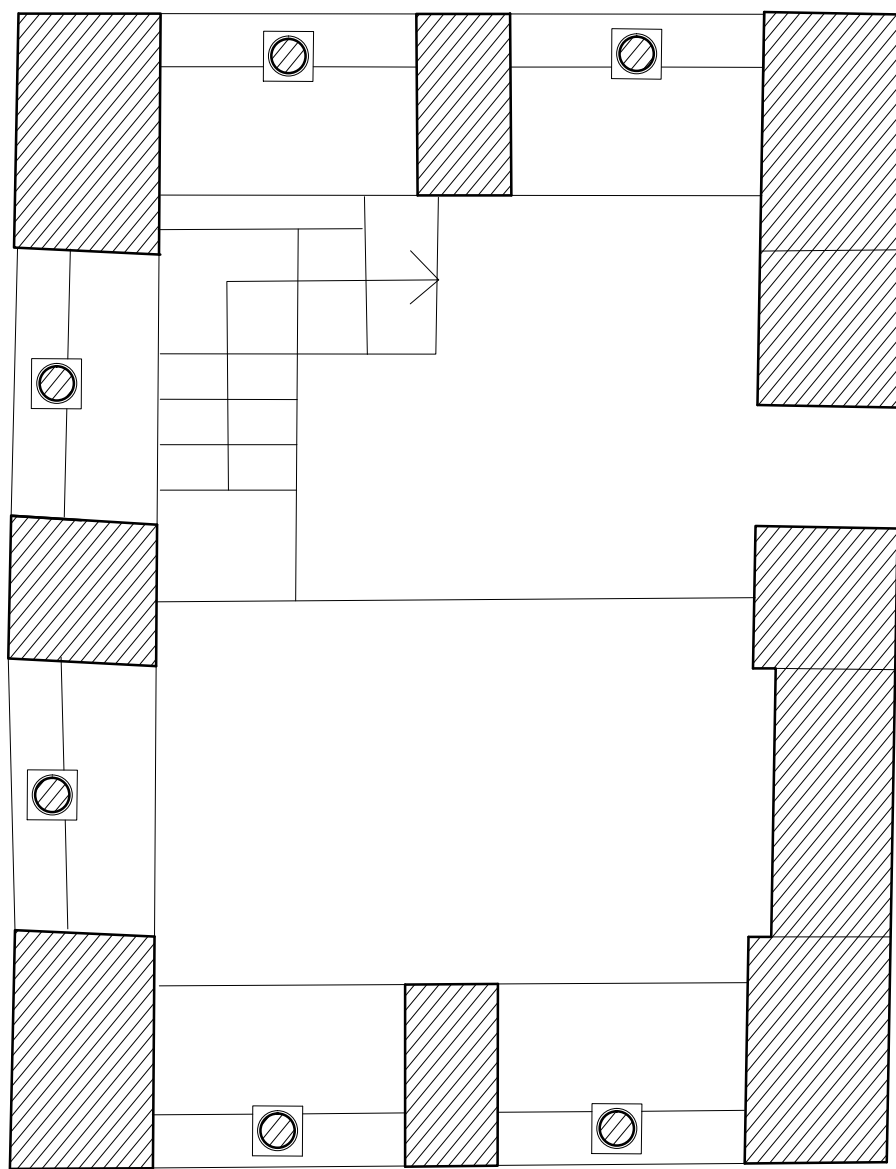

IGLESIA DE SAN PEDRO DE TERUEL. PLANTA 4 DE LA TORRE. A. Almagro / arq.

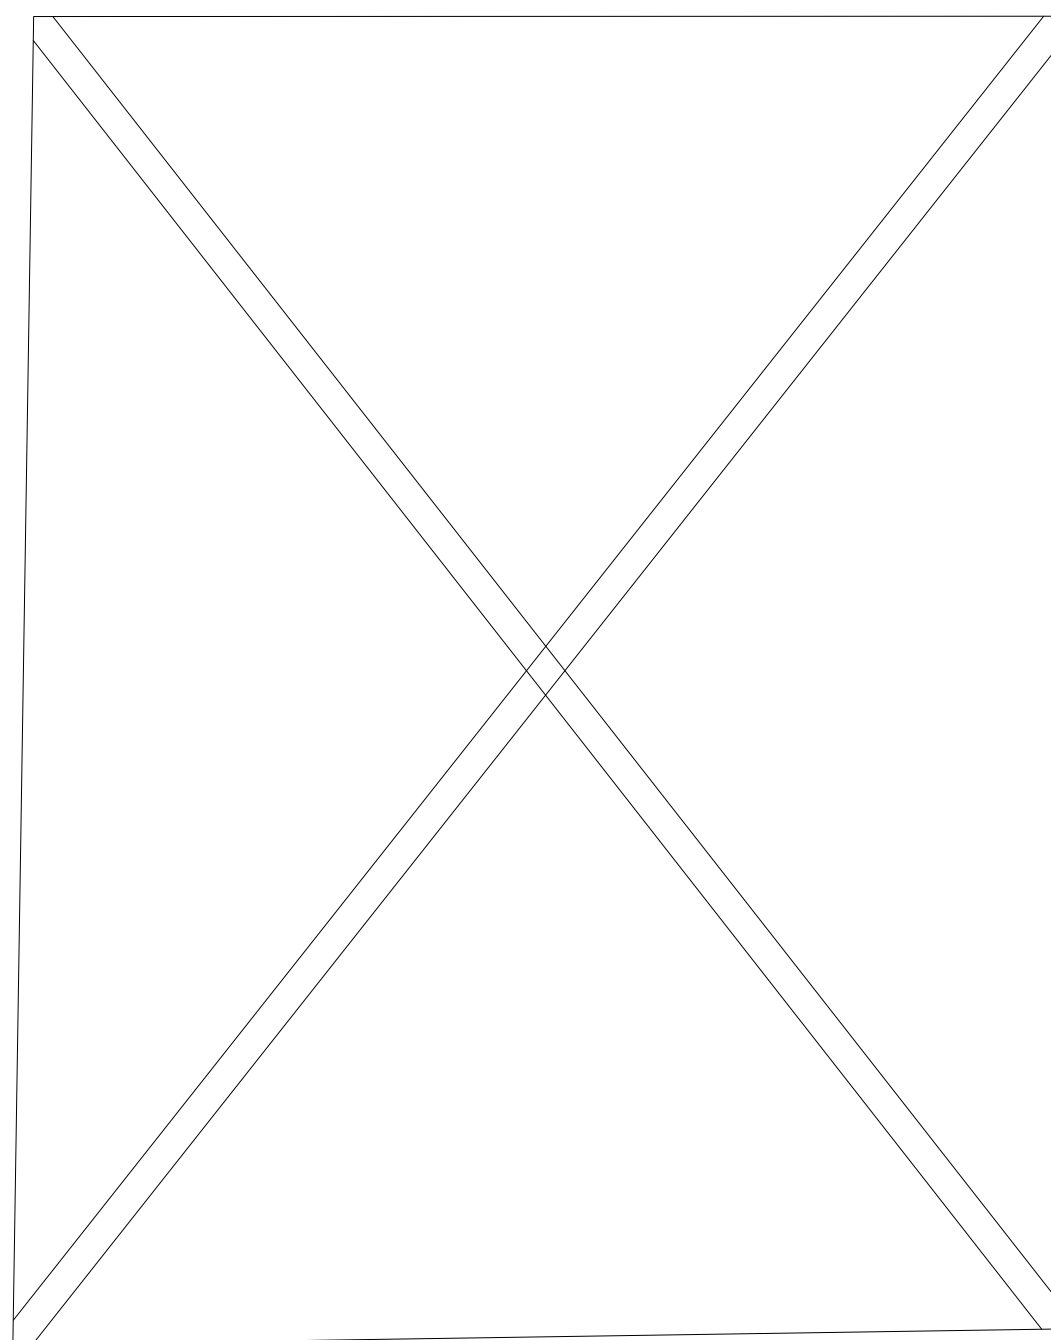

IGLESIA DE SAN PEDRO DE TERUEL. PLANTA 5 DE LA TORRE. A. Almagro / arq.