



ALZADO NORTE

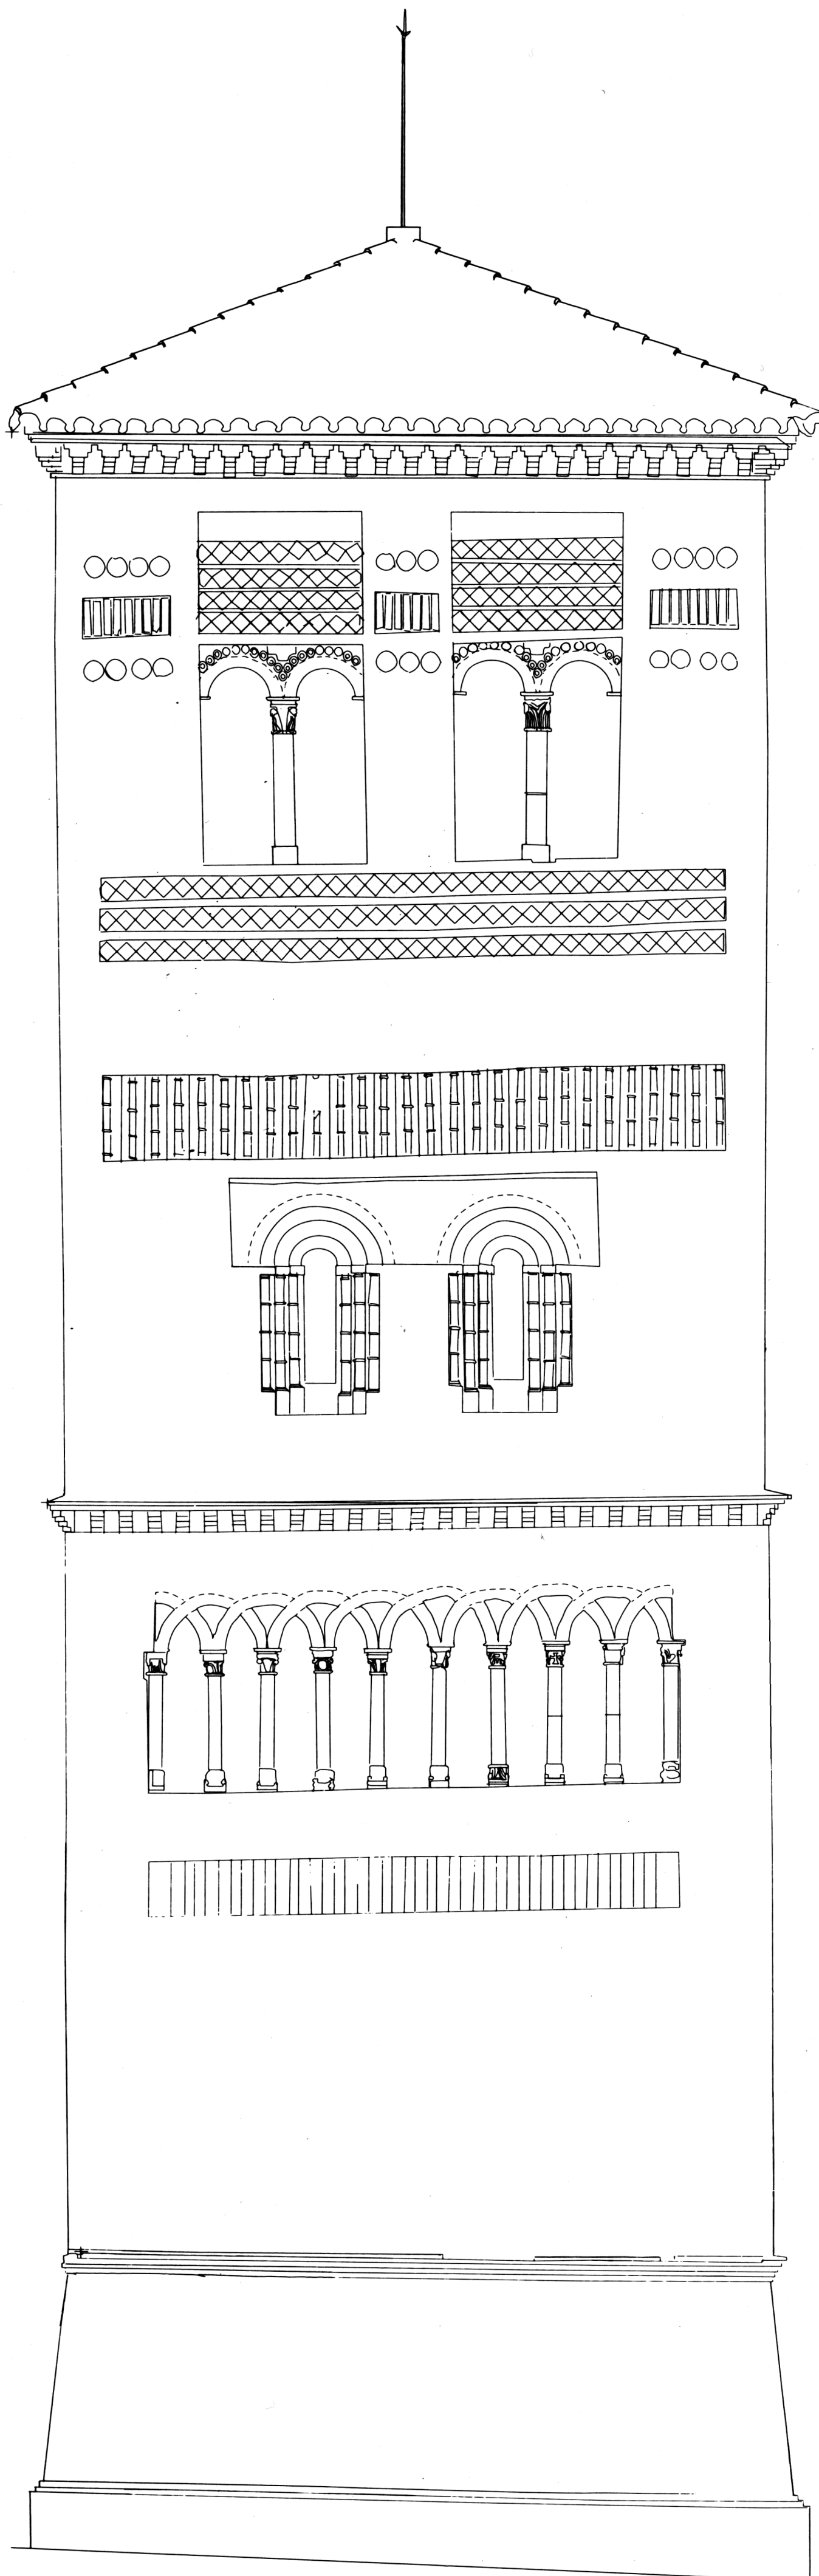

ALZADO OESTE

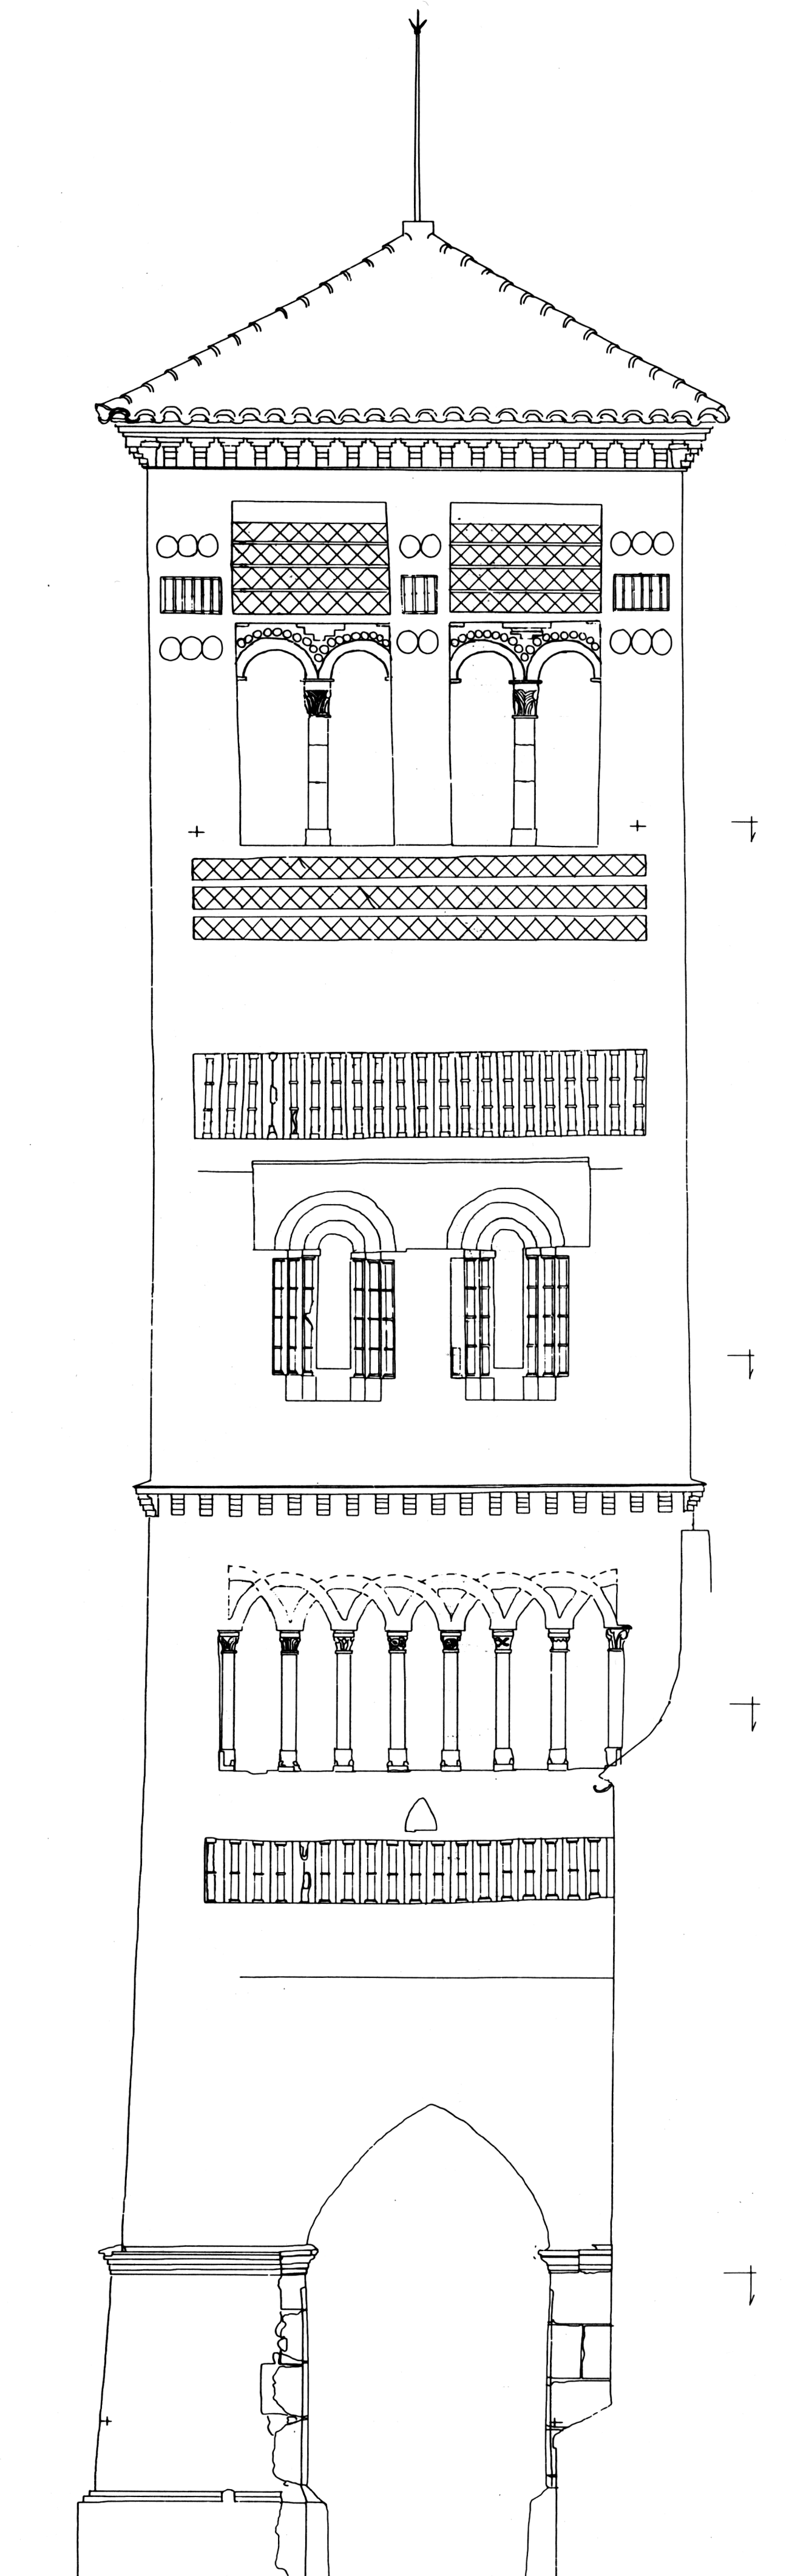

ALZADO SUR

0 5 10 15 m.

IGLESIA DE SAN PEDRO. TERUEL. ALZADOS DE LA TORRE

A. Almagro / arq.