




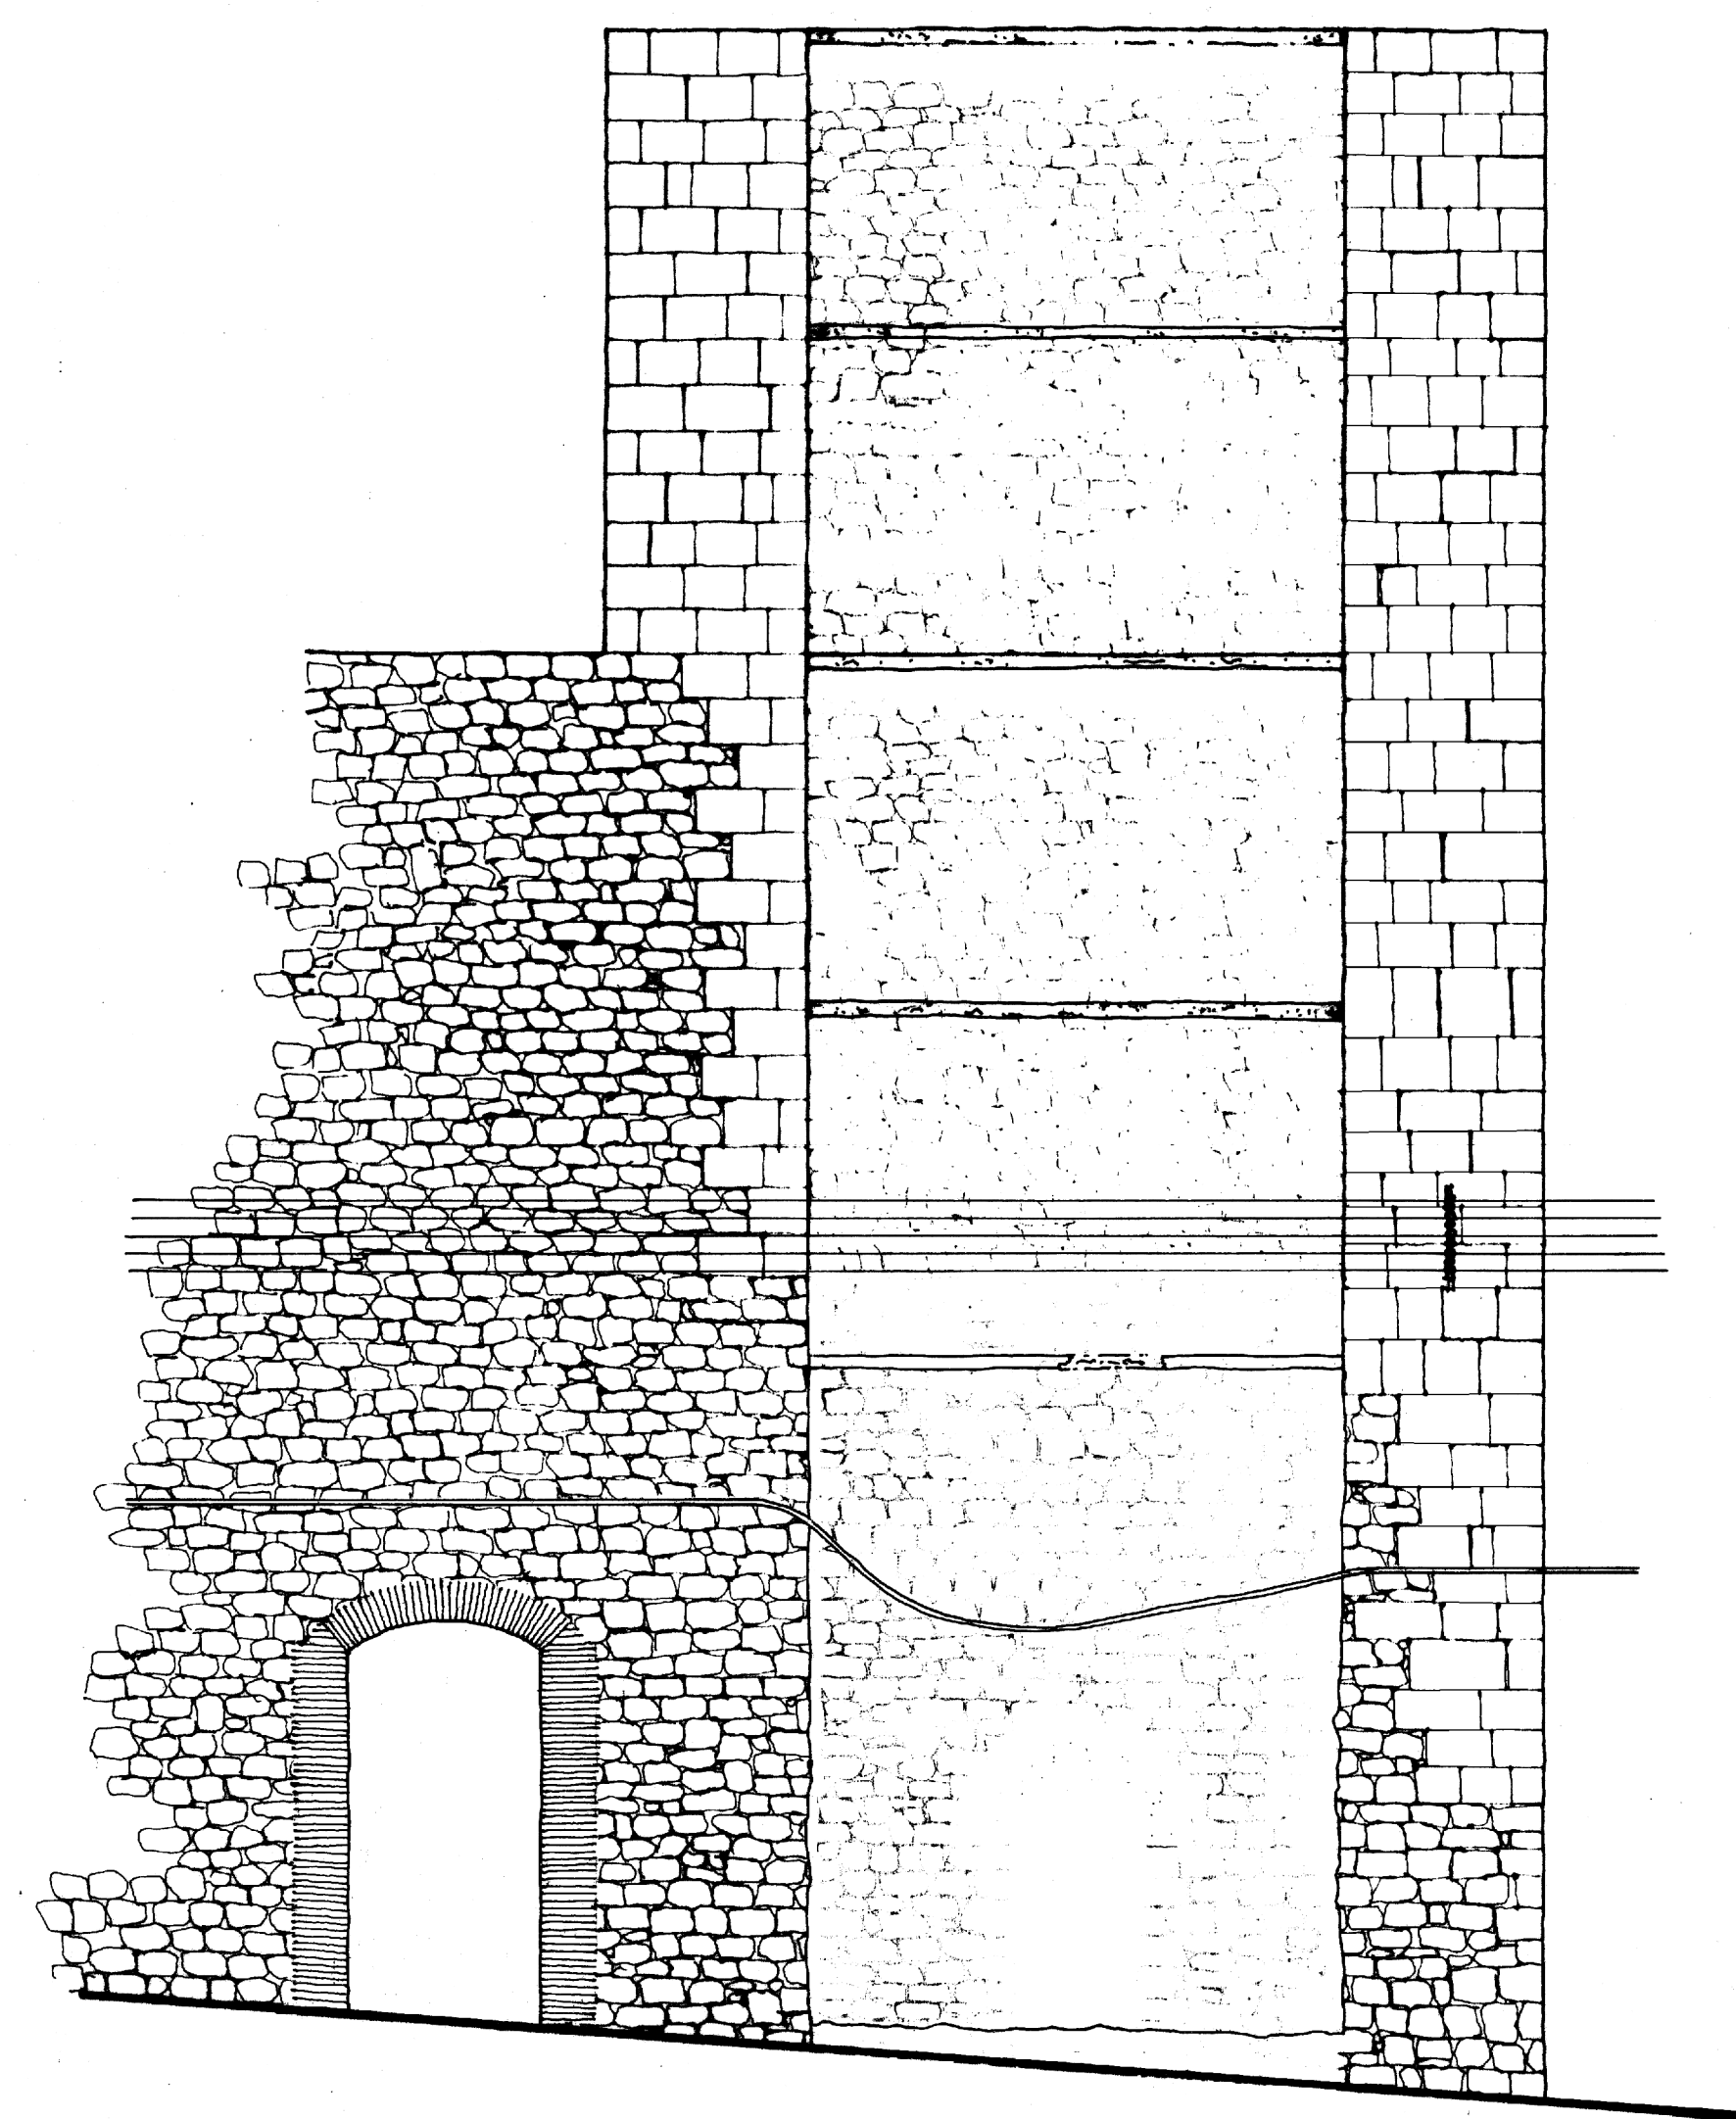


ALZADO OESTE

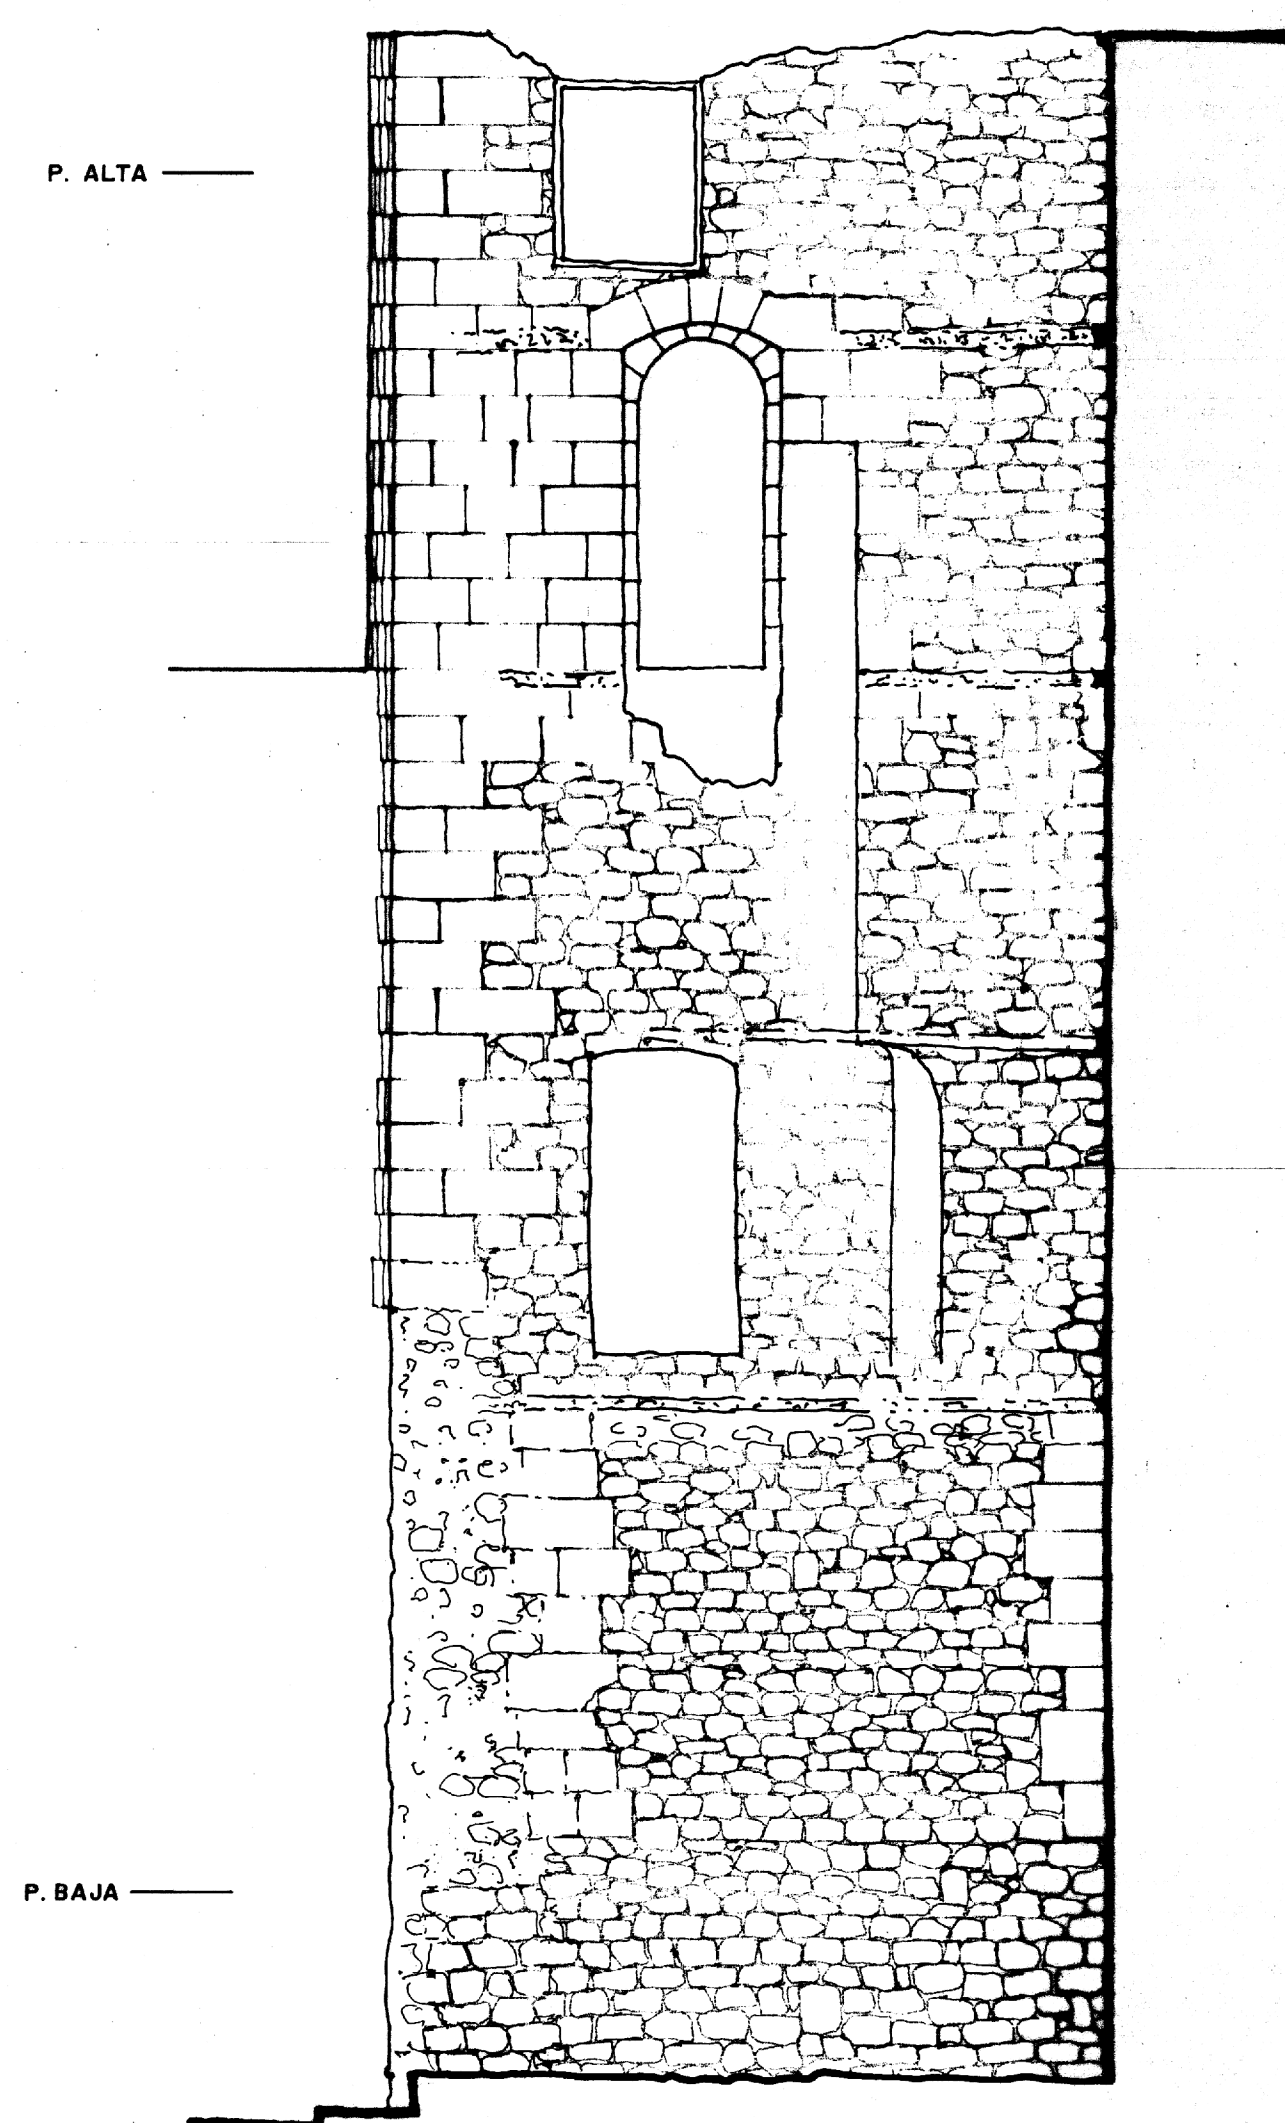

SECCION

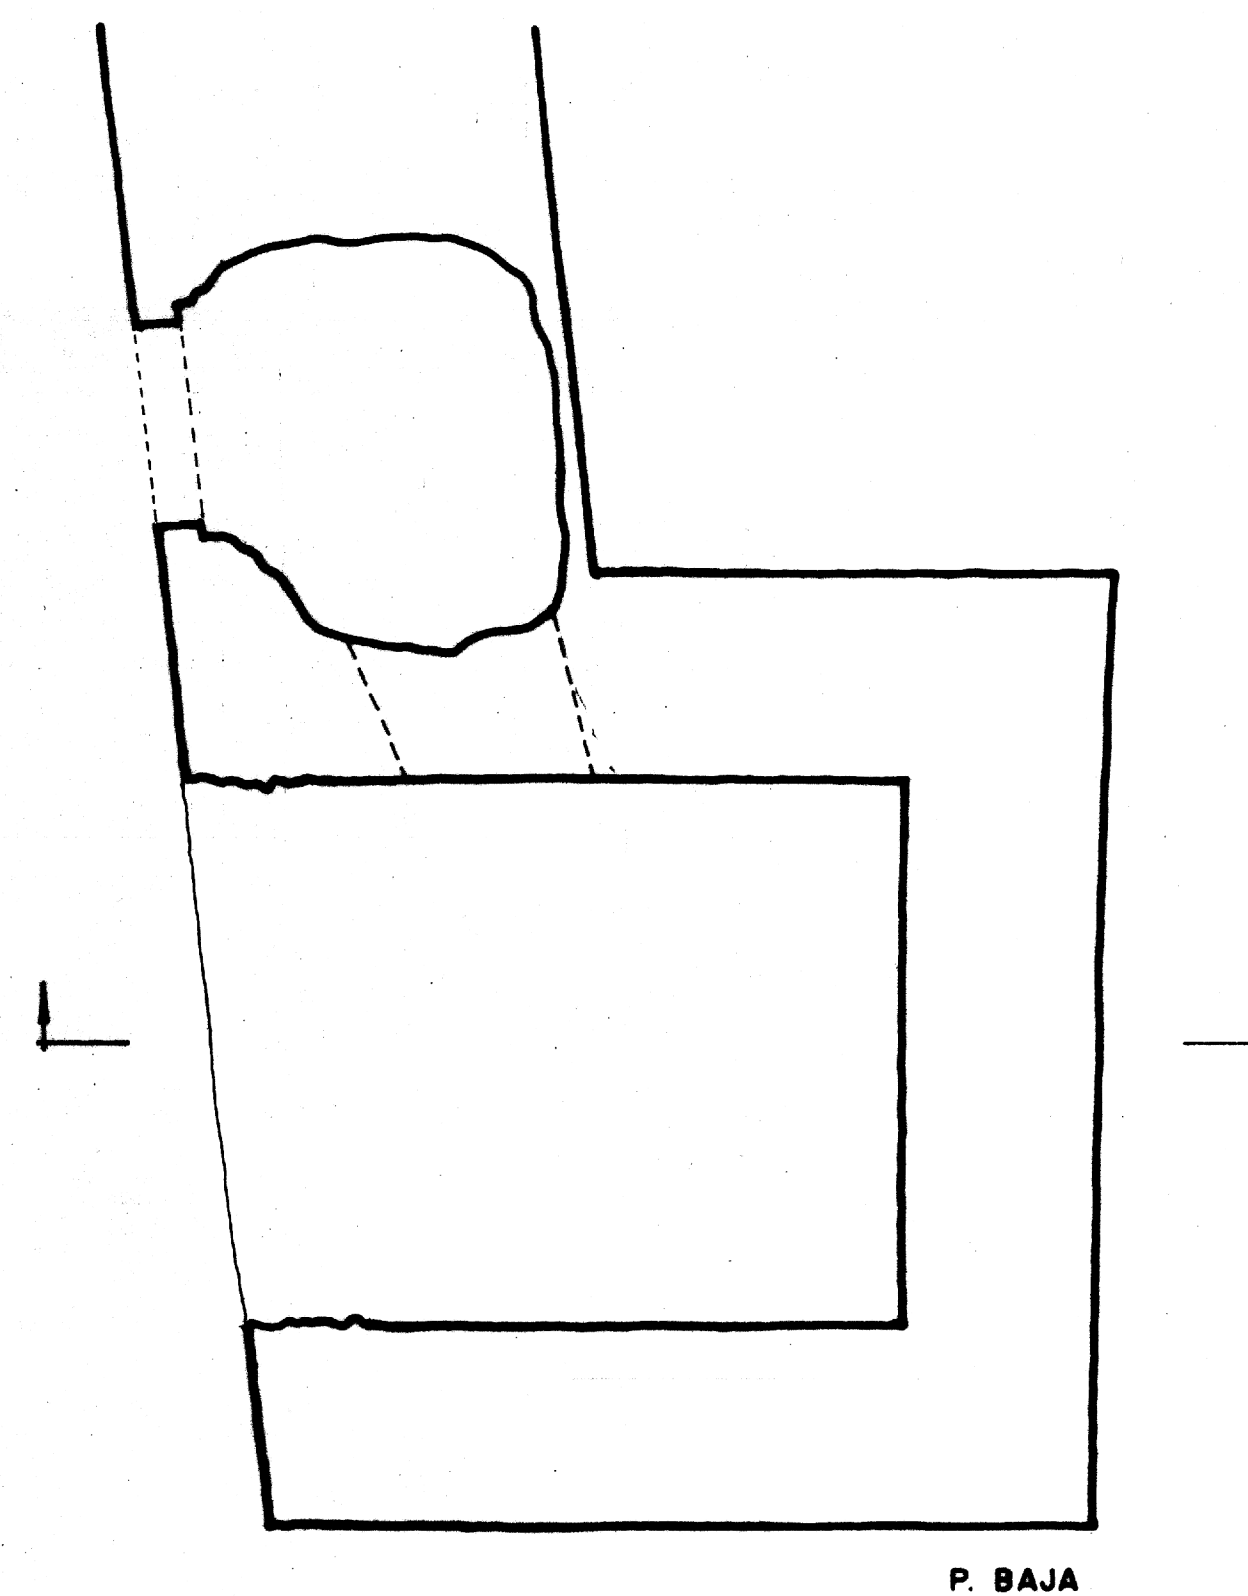

P. BAJA

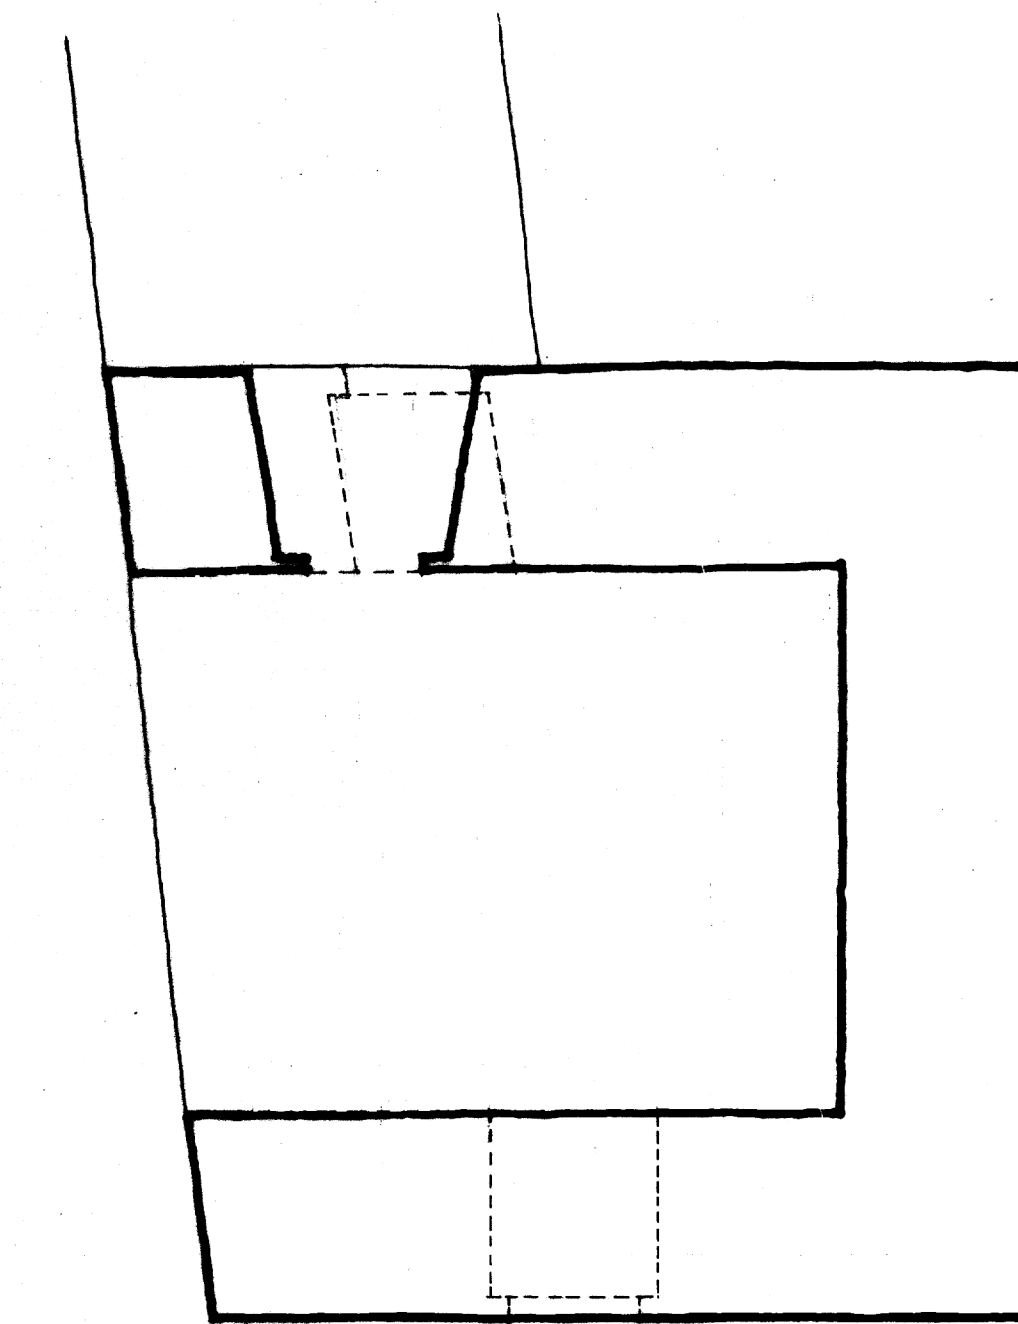

P. ALTA

0 5 10 20 m

IN

TORRE EN LA CALLE DEL RINCON
— TERUEL —

ESCALA : 1/50

A. ALMAGRO / ARG.

MARZO 1982