




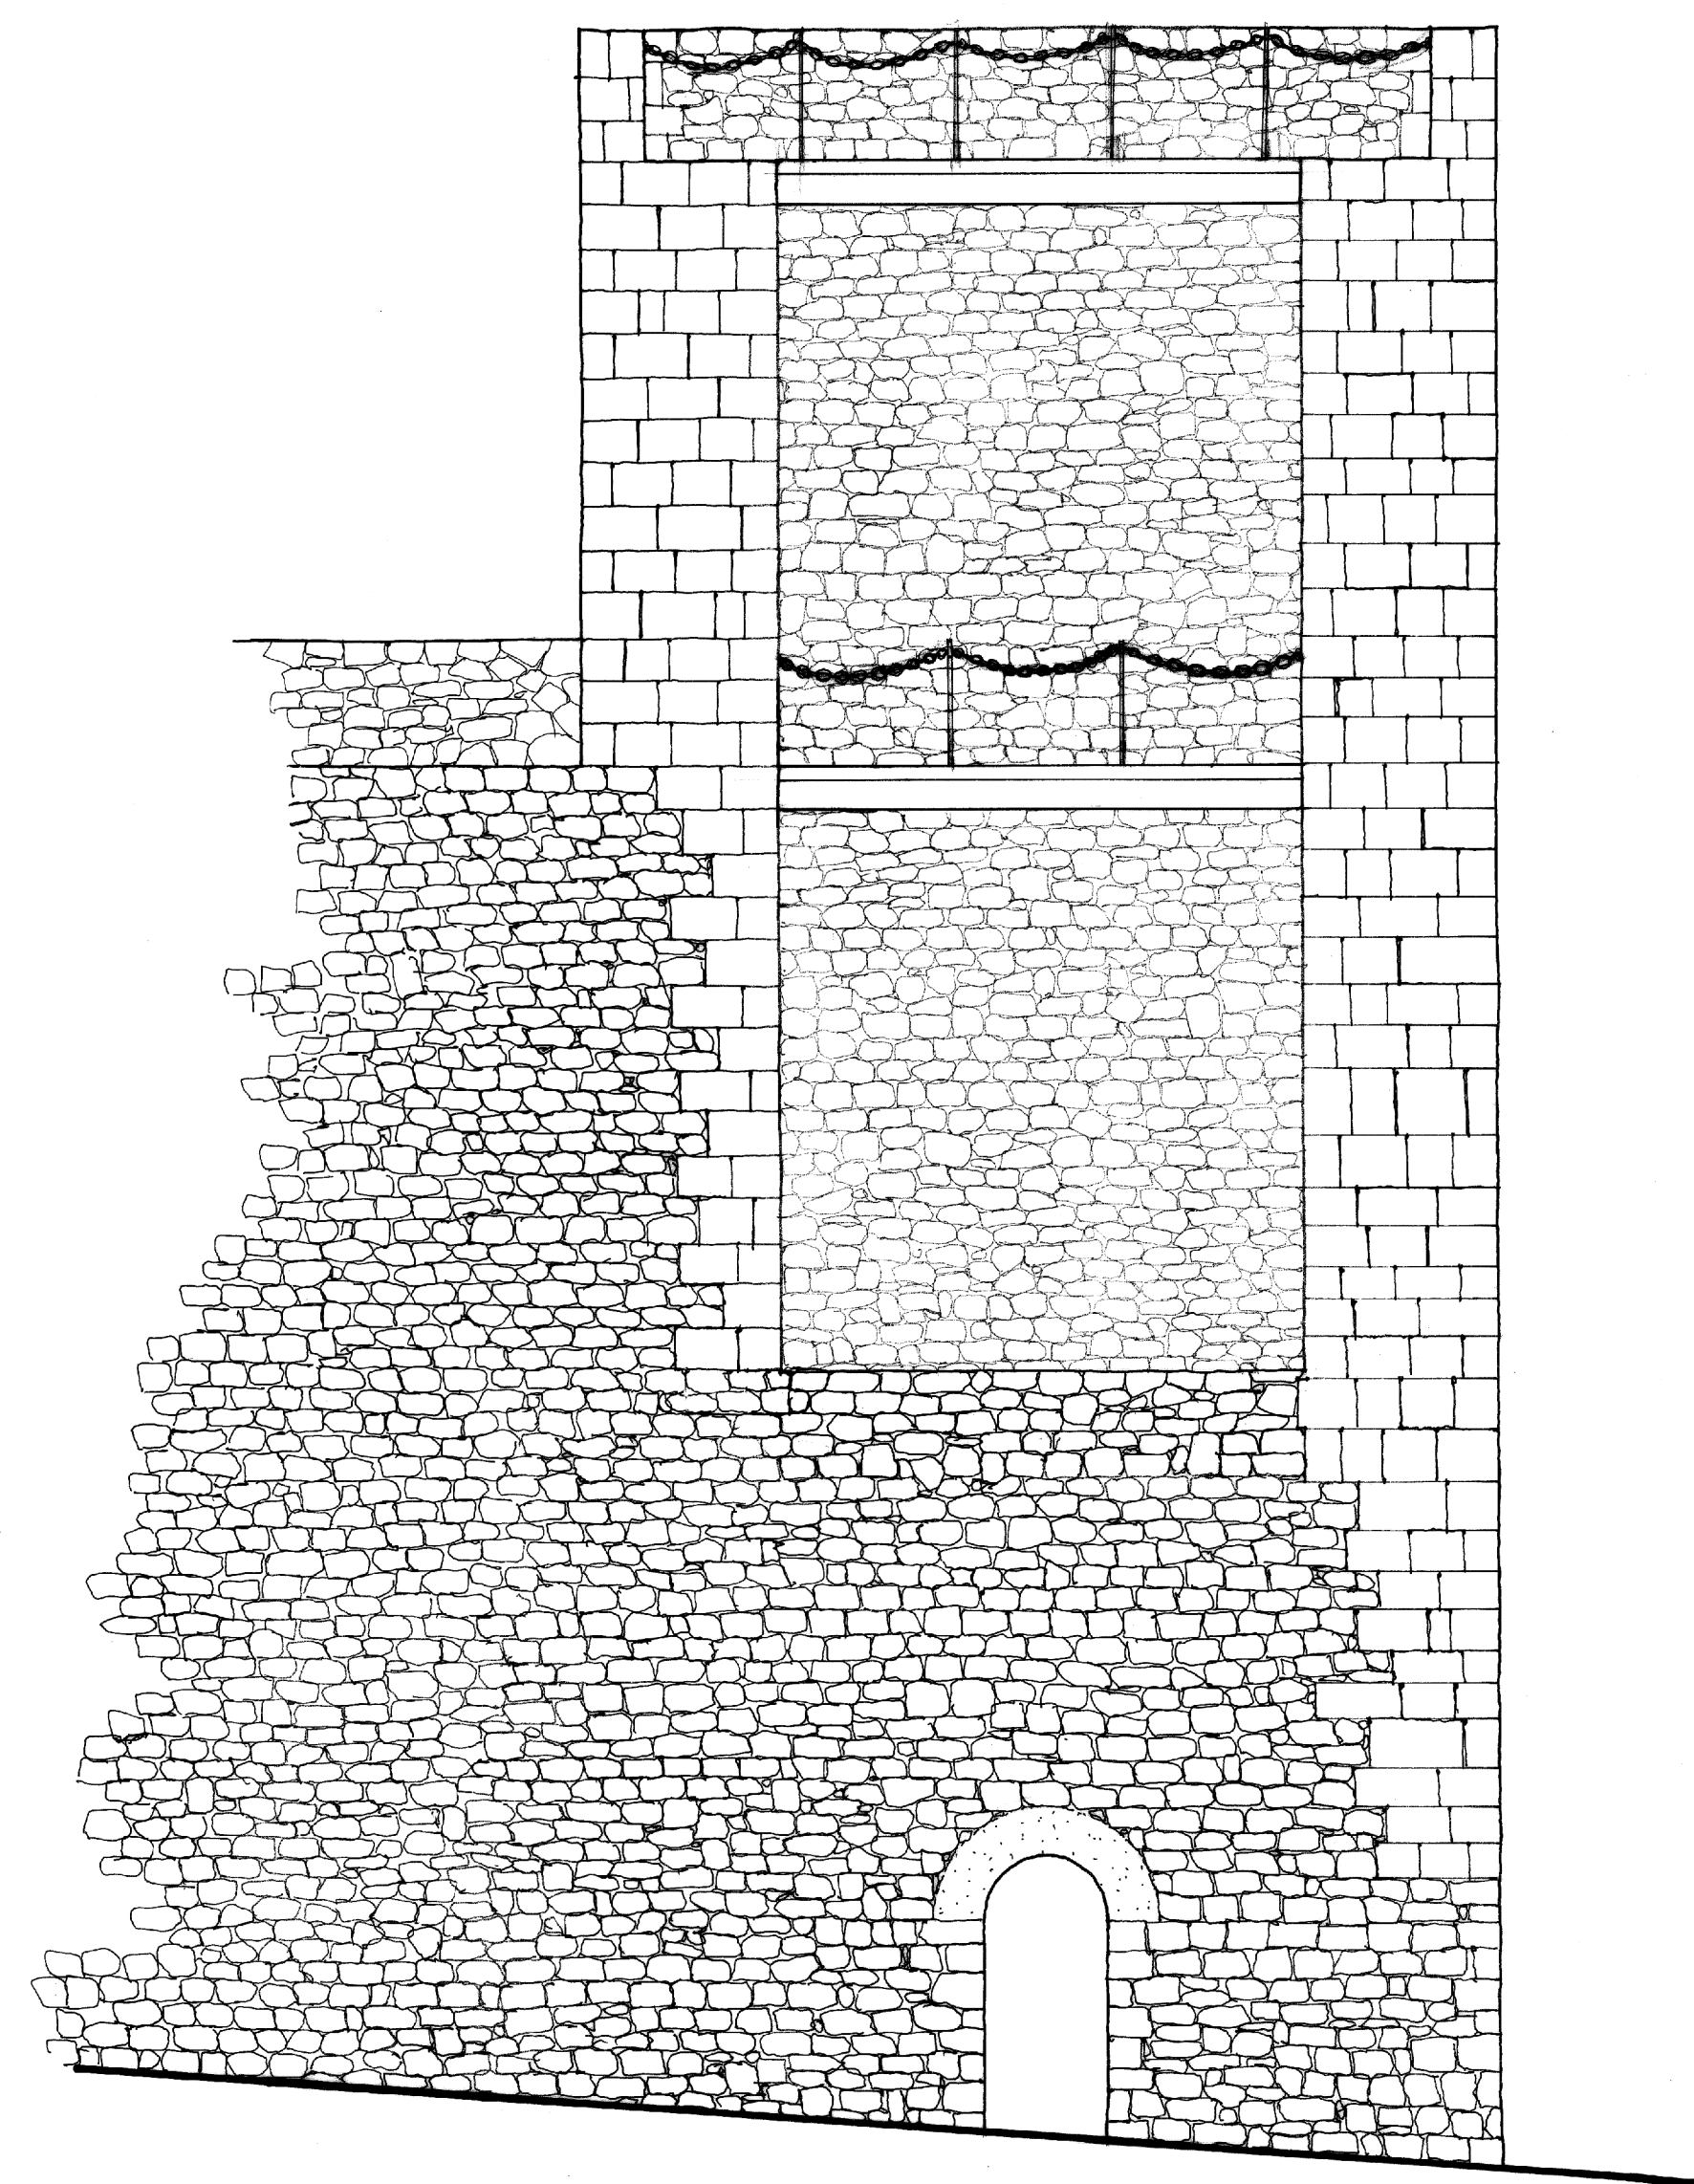


ALZADO OESTE

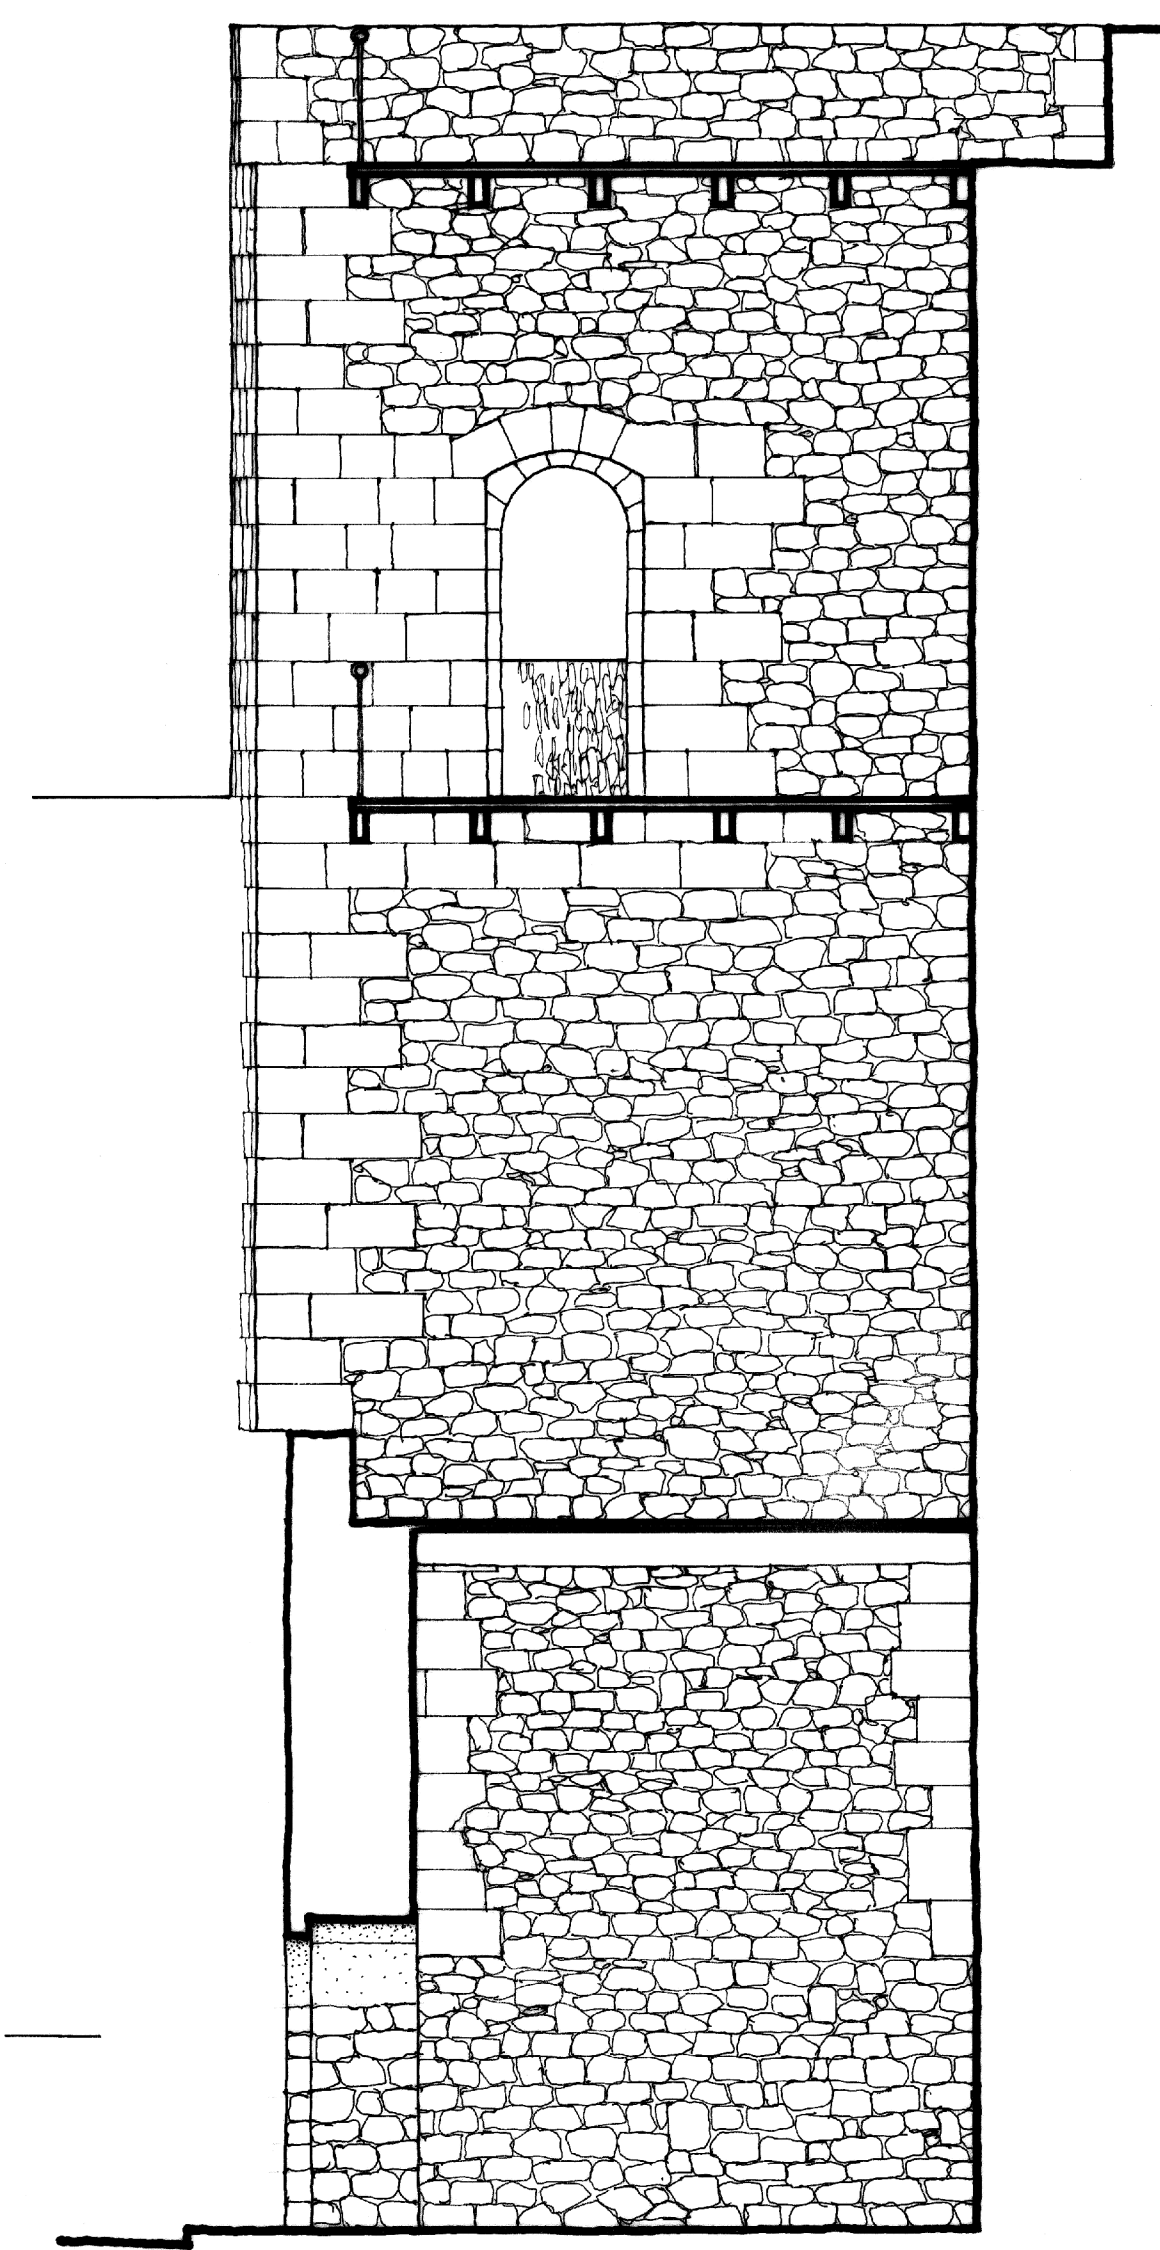

SECCION

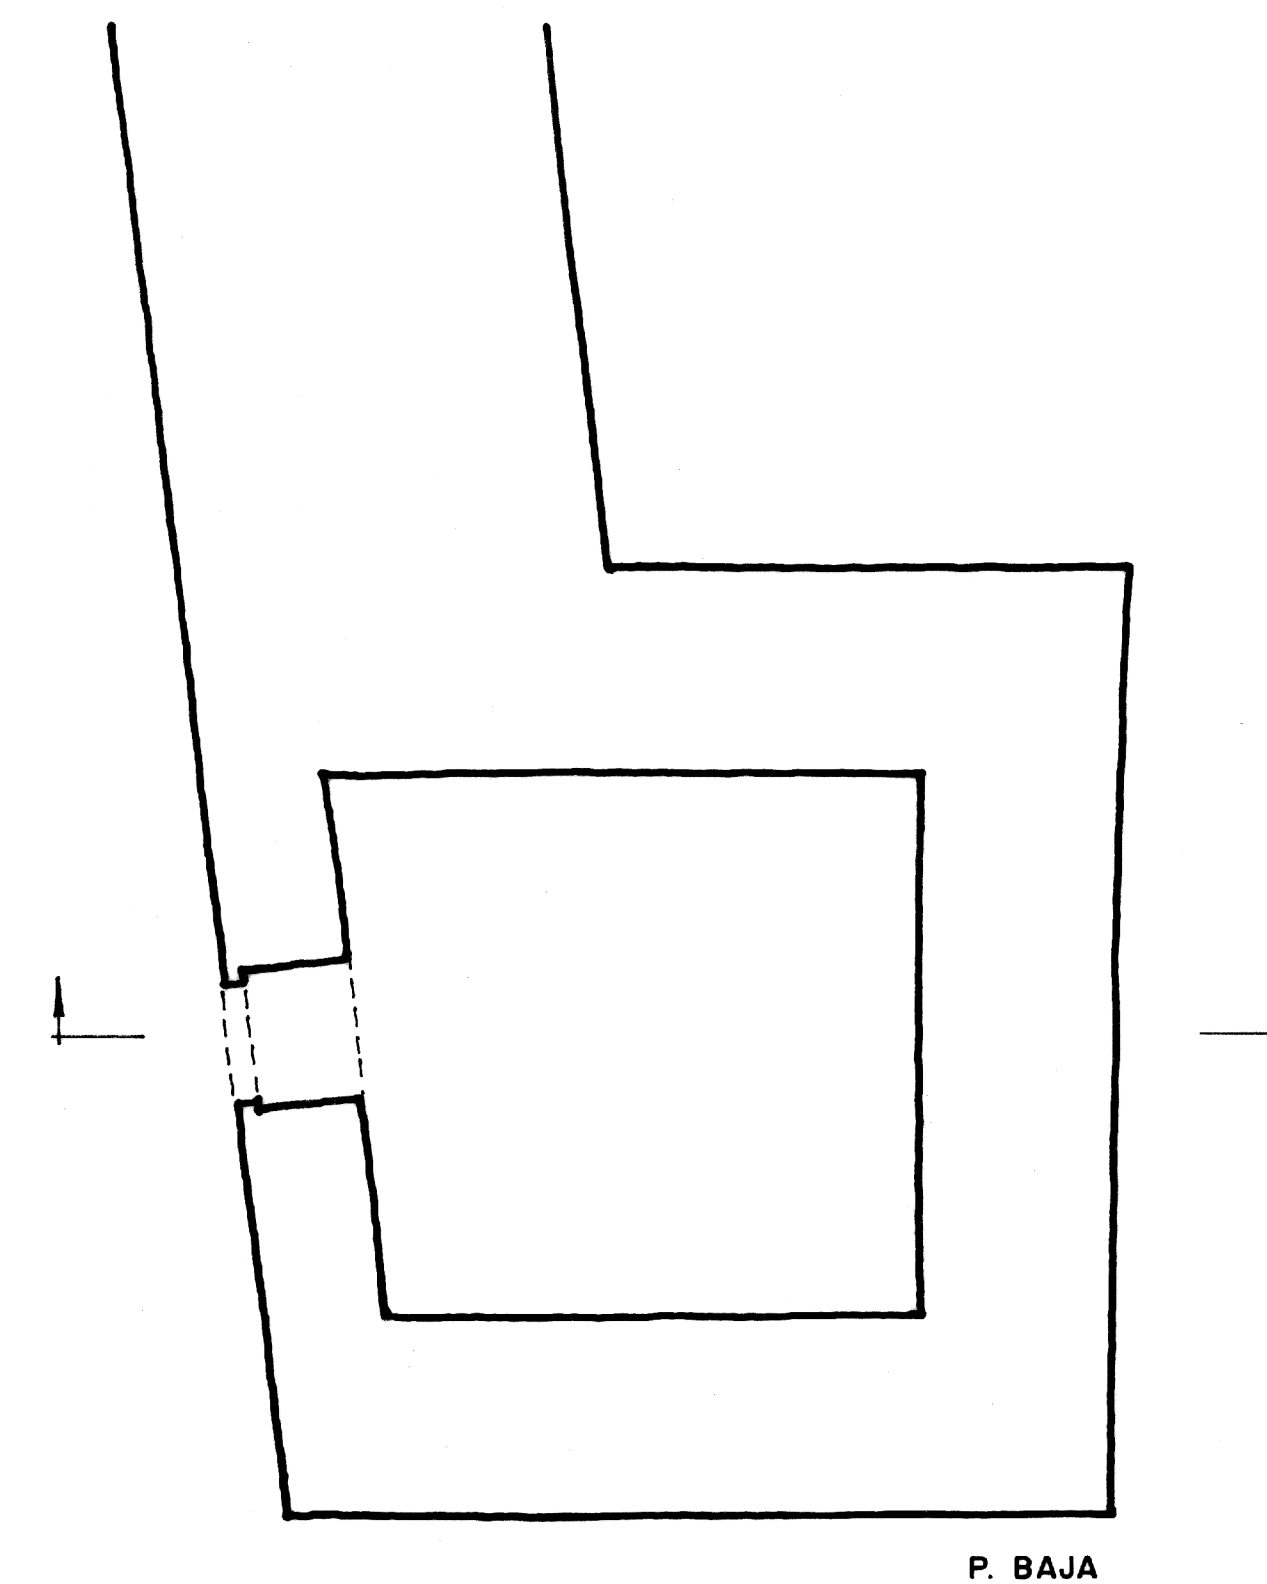

P. BAJA

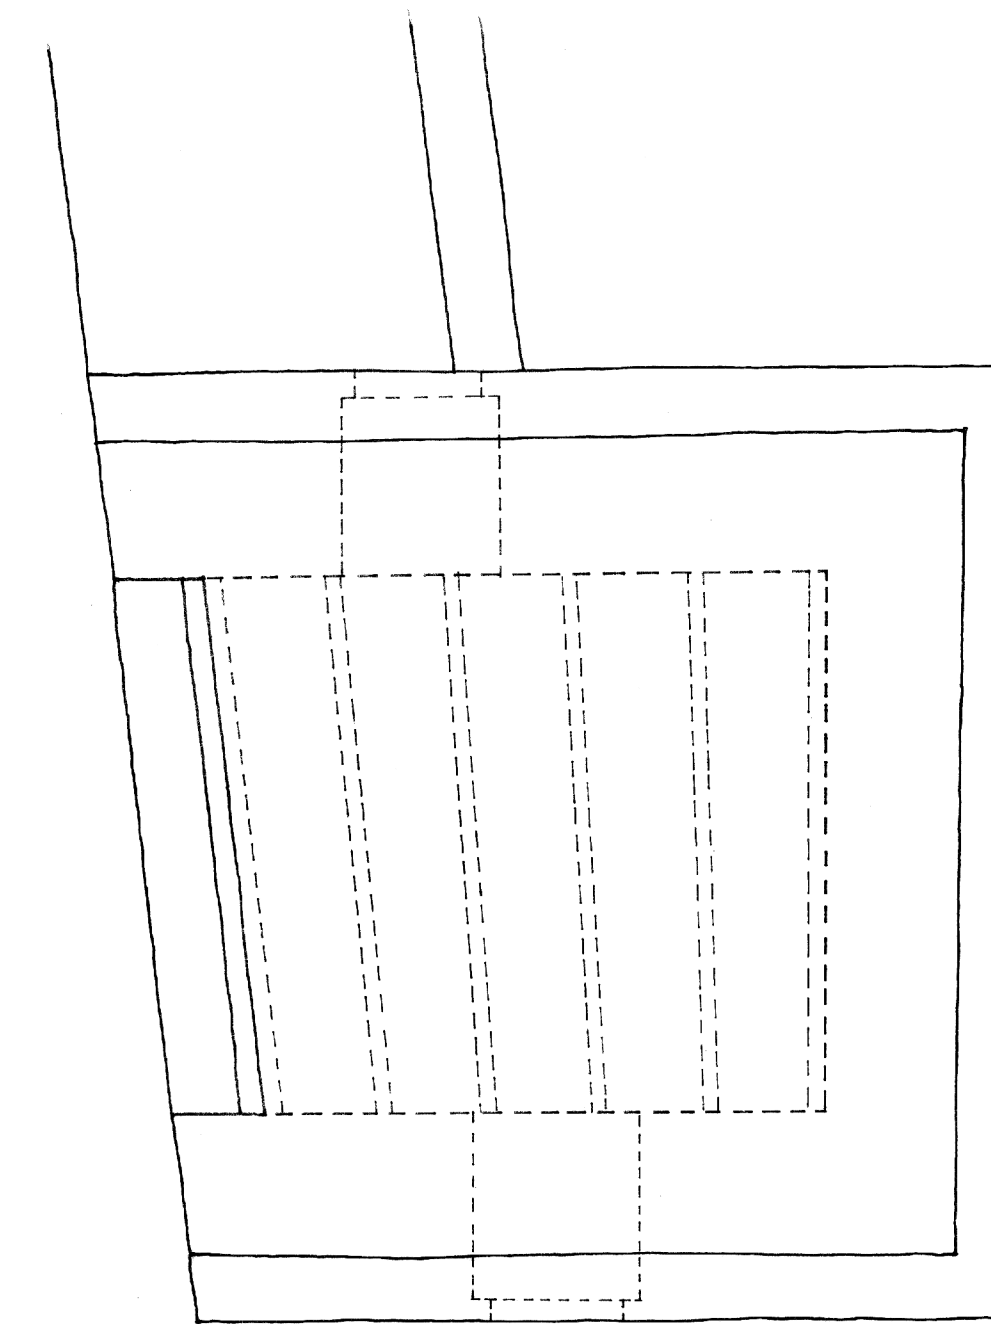

P. ALTA

0 5 10 20 m

PR
TORRE EN LA CALLE DEL RINCON
- TERUEL -

ESCALA : 1/50

A. ALMAGRO / ARQ.

MARZO 1982