



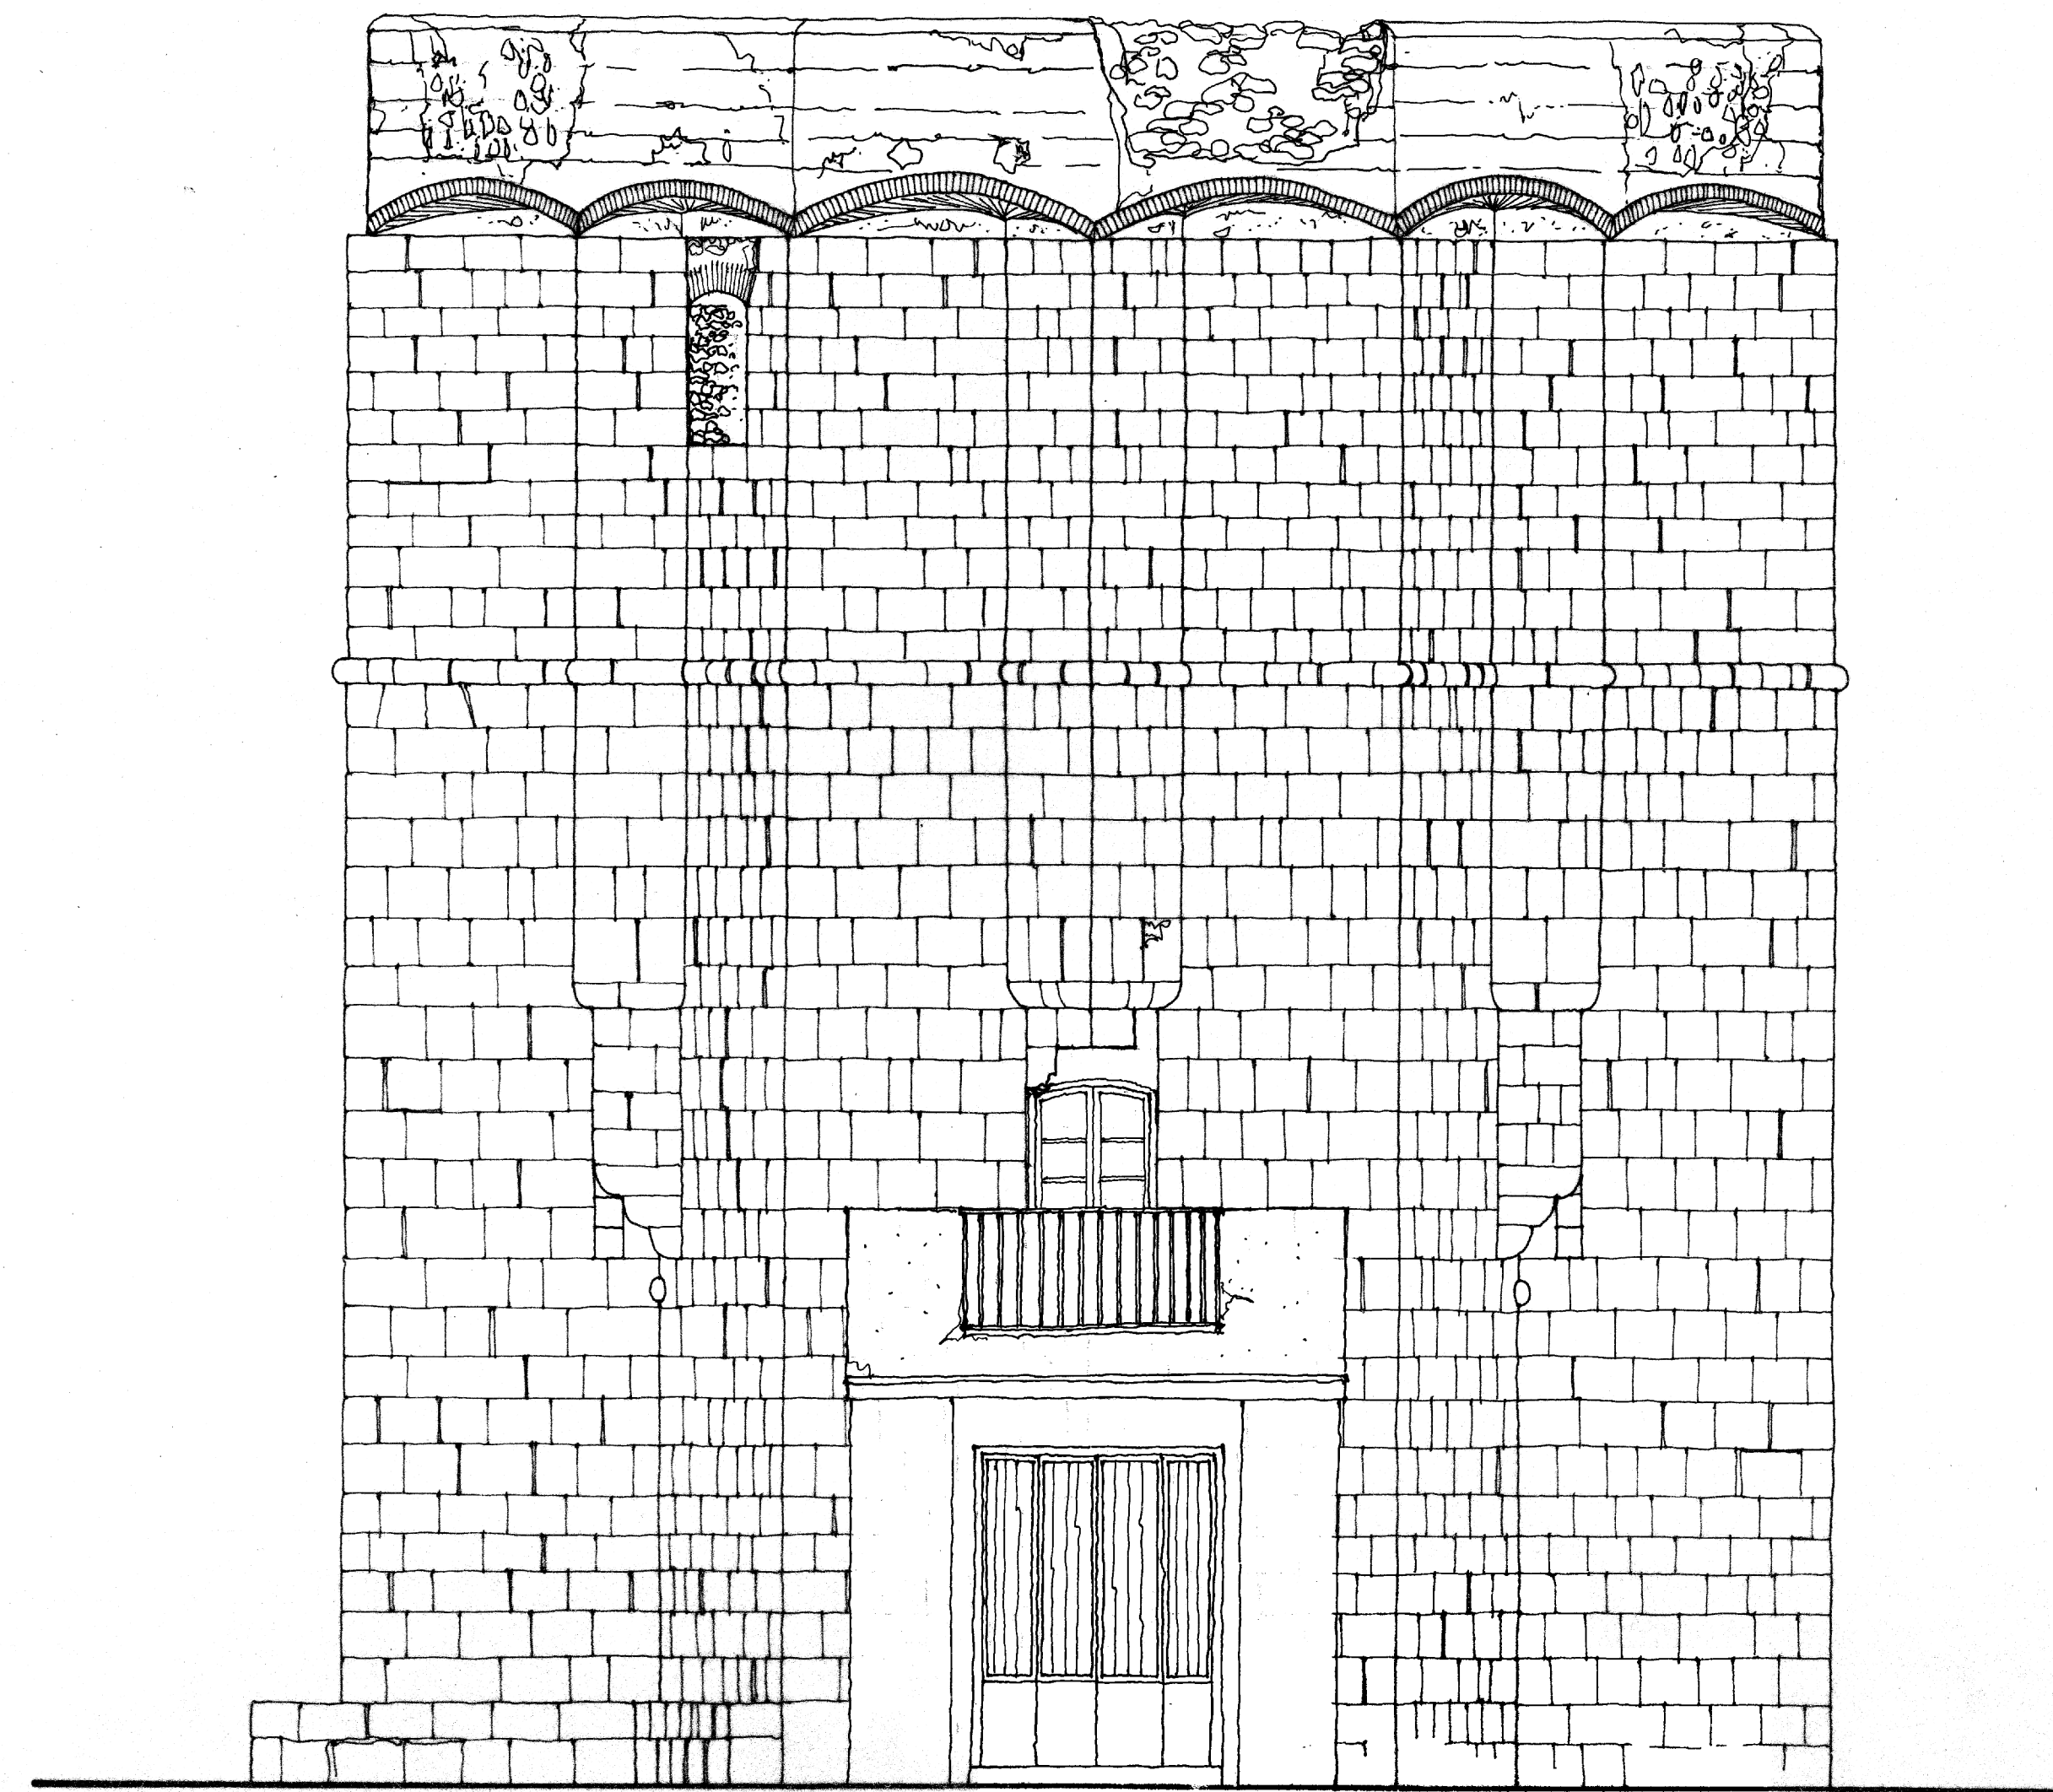

0 1 2 3 4 5m.

ALZADO

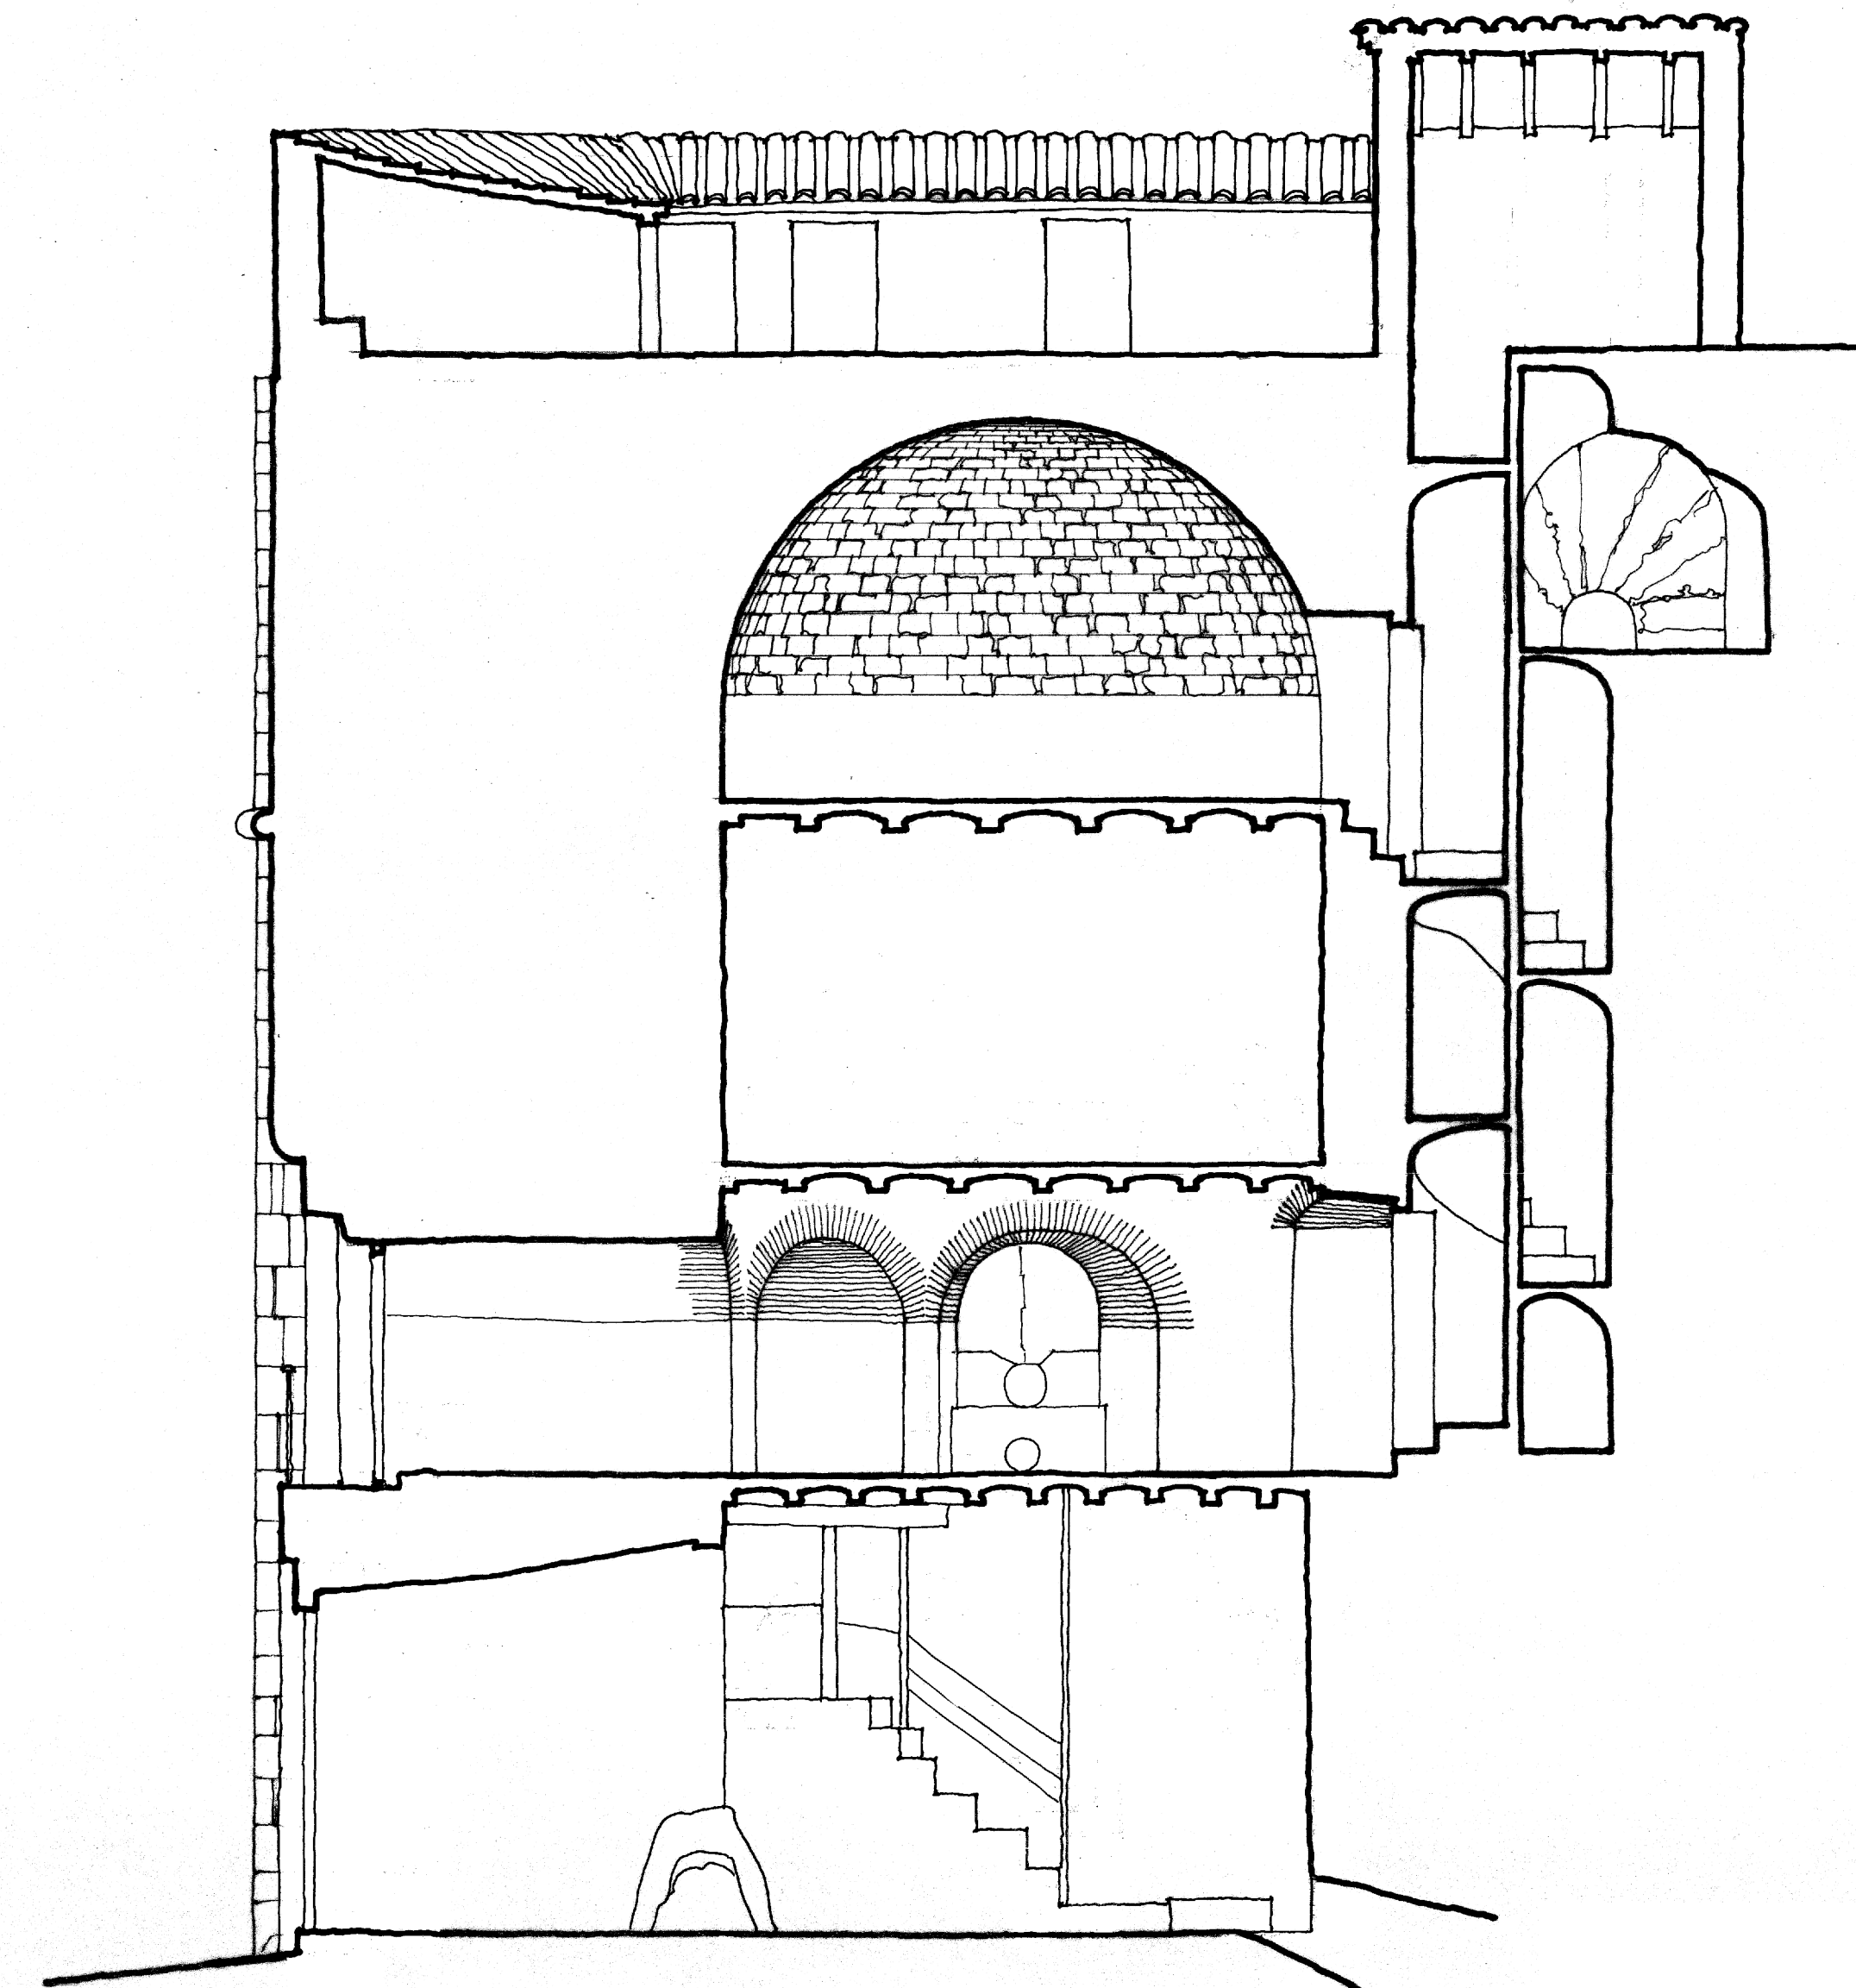

0 1 2 3 4 5m.

SECCION AB

TORRE DE AMBELES - TERUEL
ALZADO Y SECCION ESTADO ACTUAL E: 1/50

A. ALMAGRO / ARQ.

SEPTIEMBRE 1981