



0 1 2 3 4 5m.

PLANTA SEGUNDA

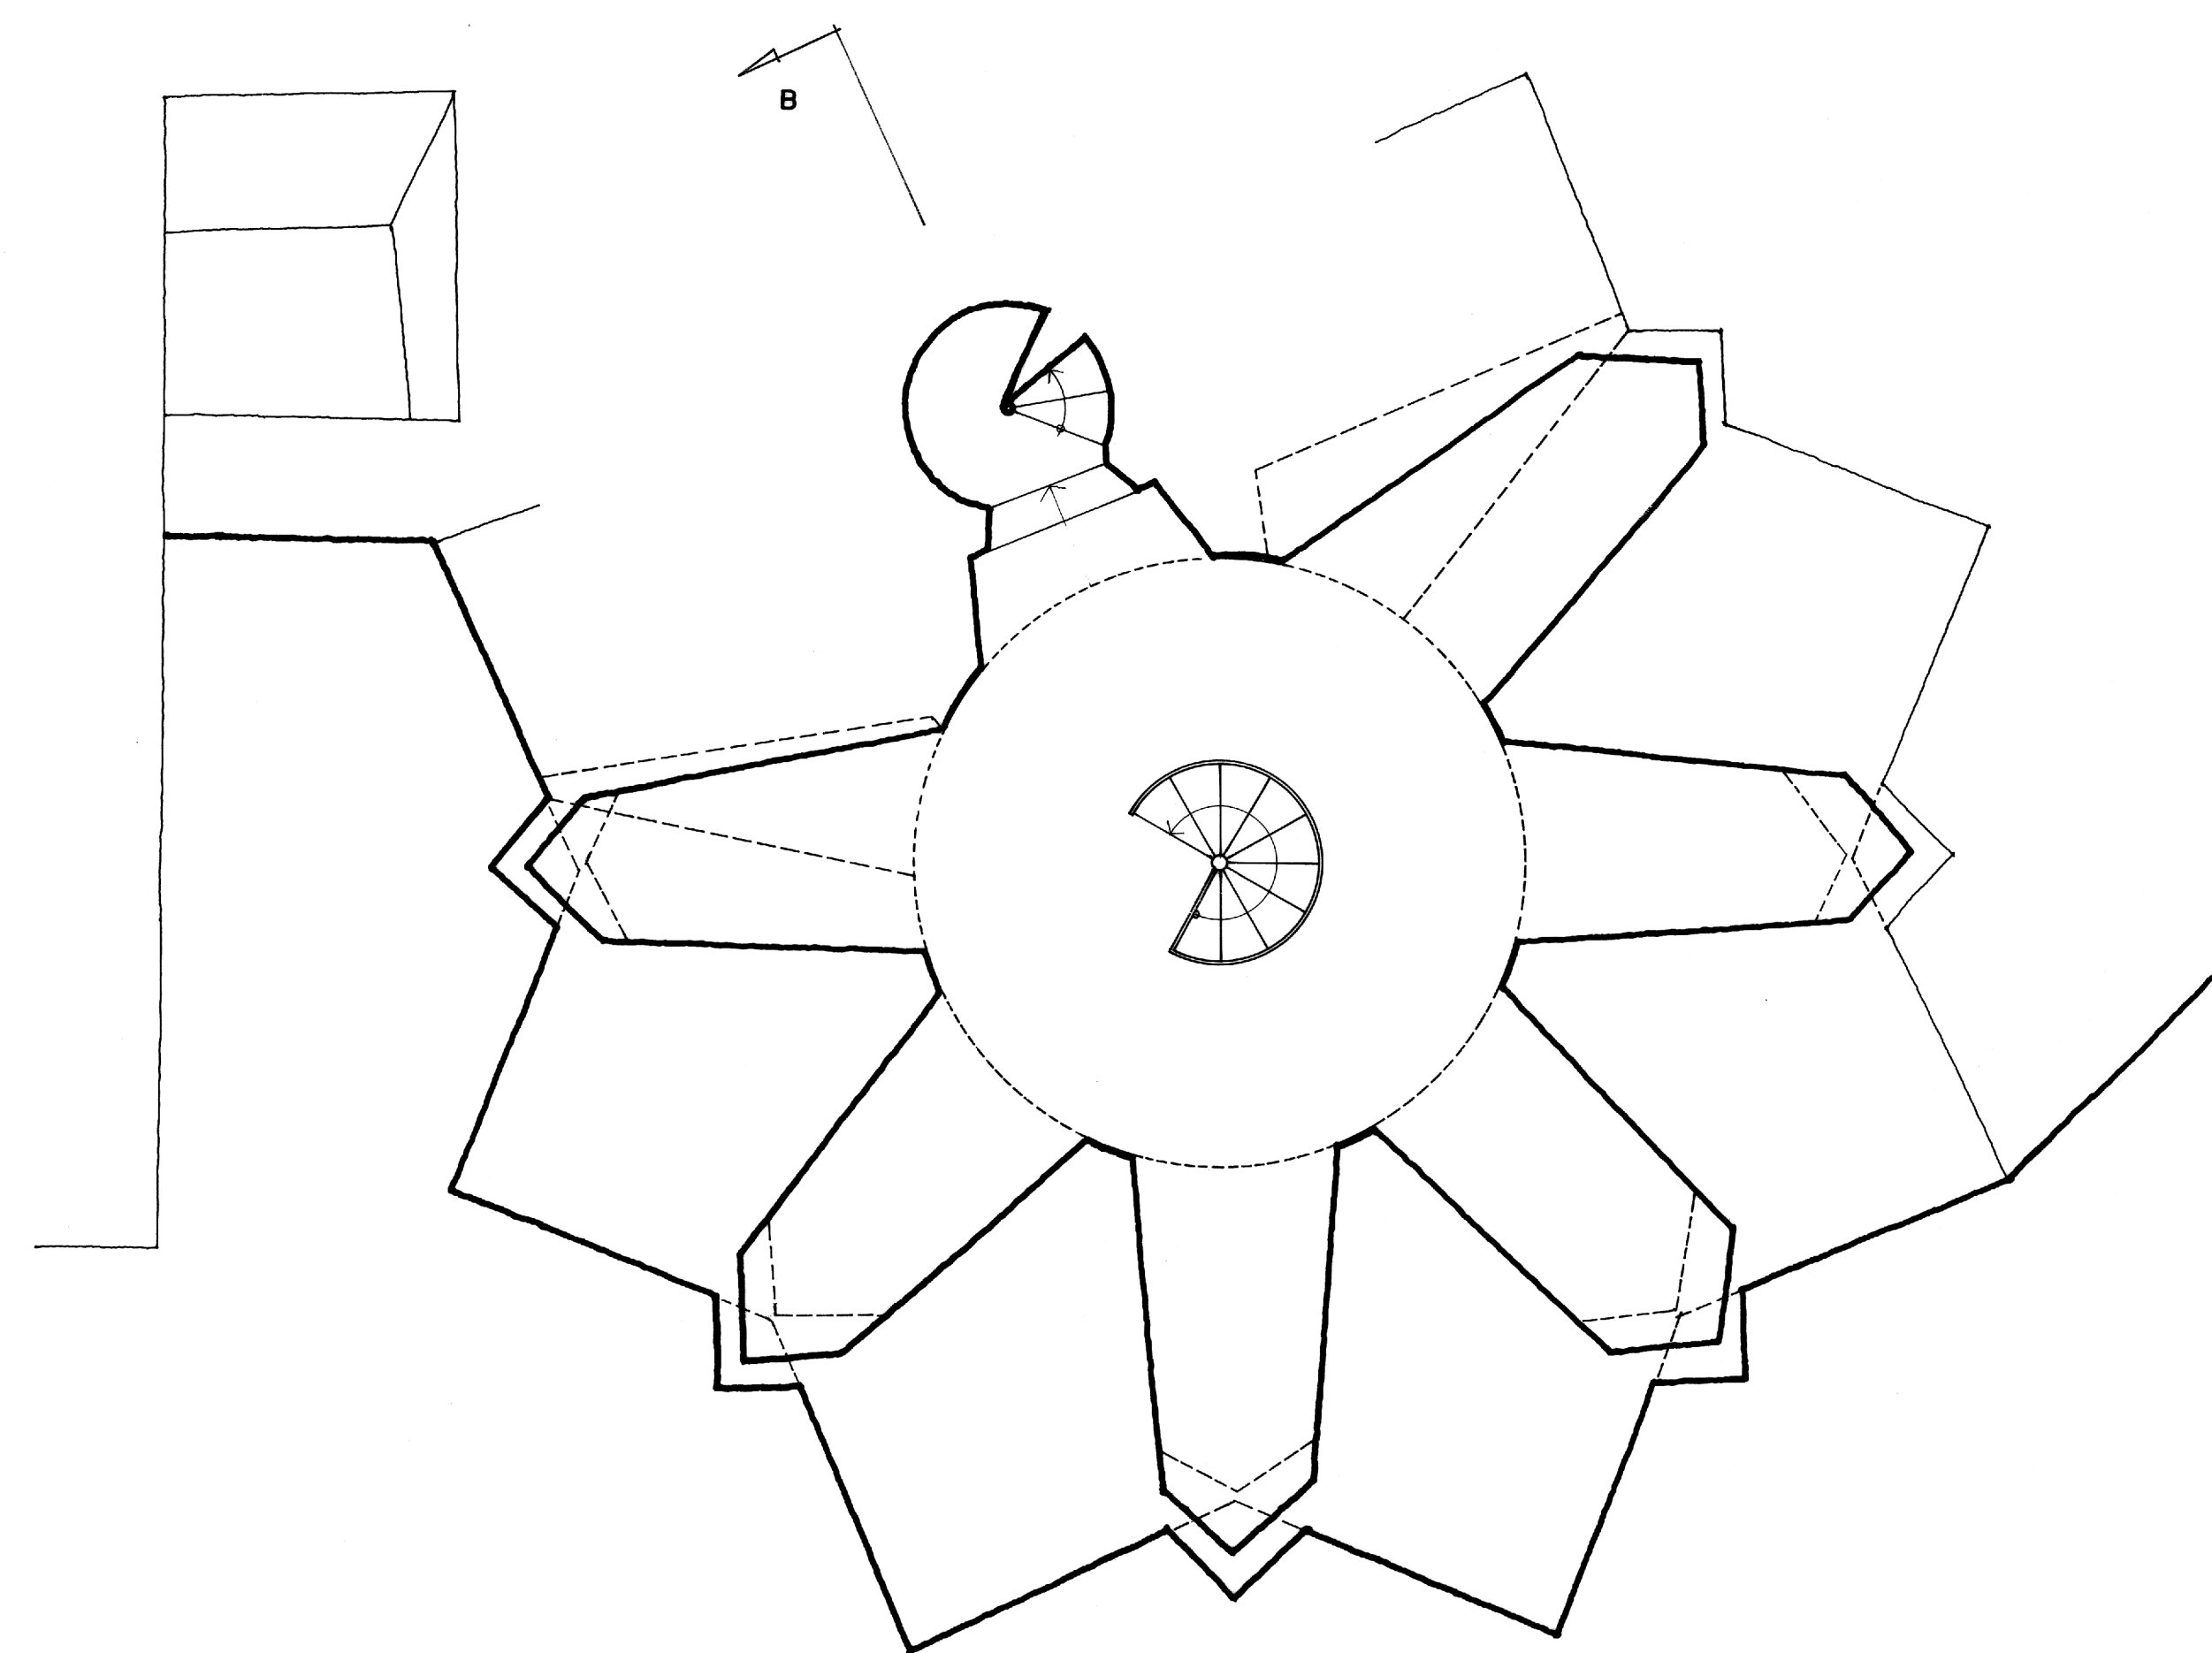


0 1 2 3 4 5m.

PLANTA PRIMERA

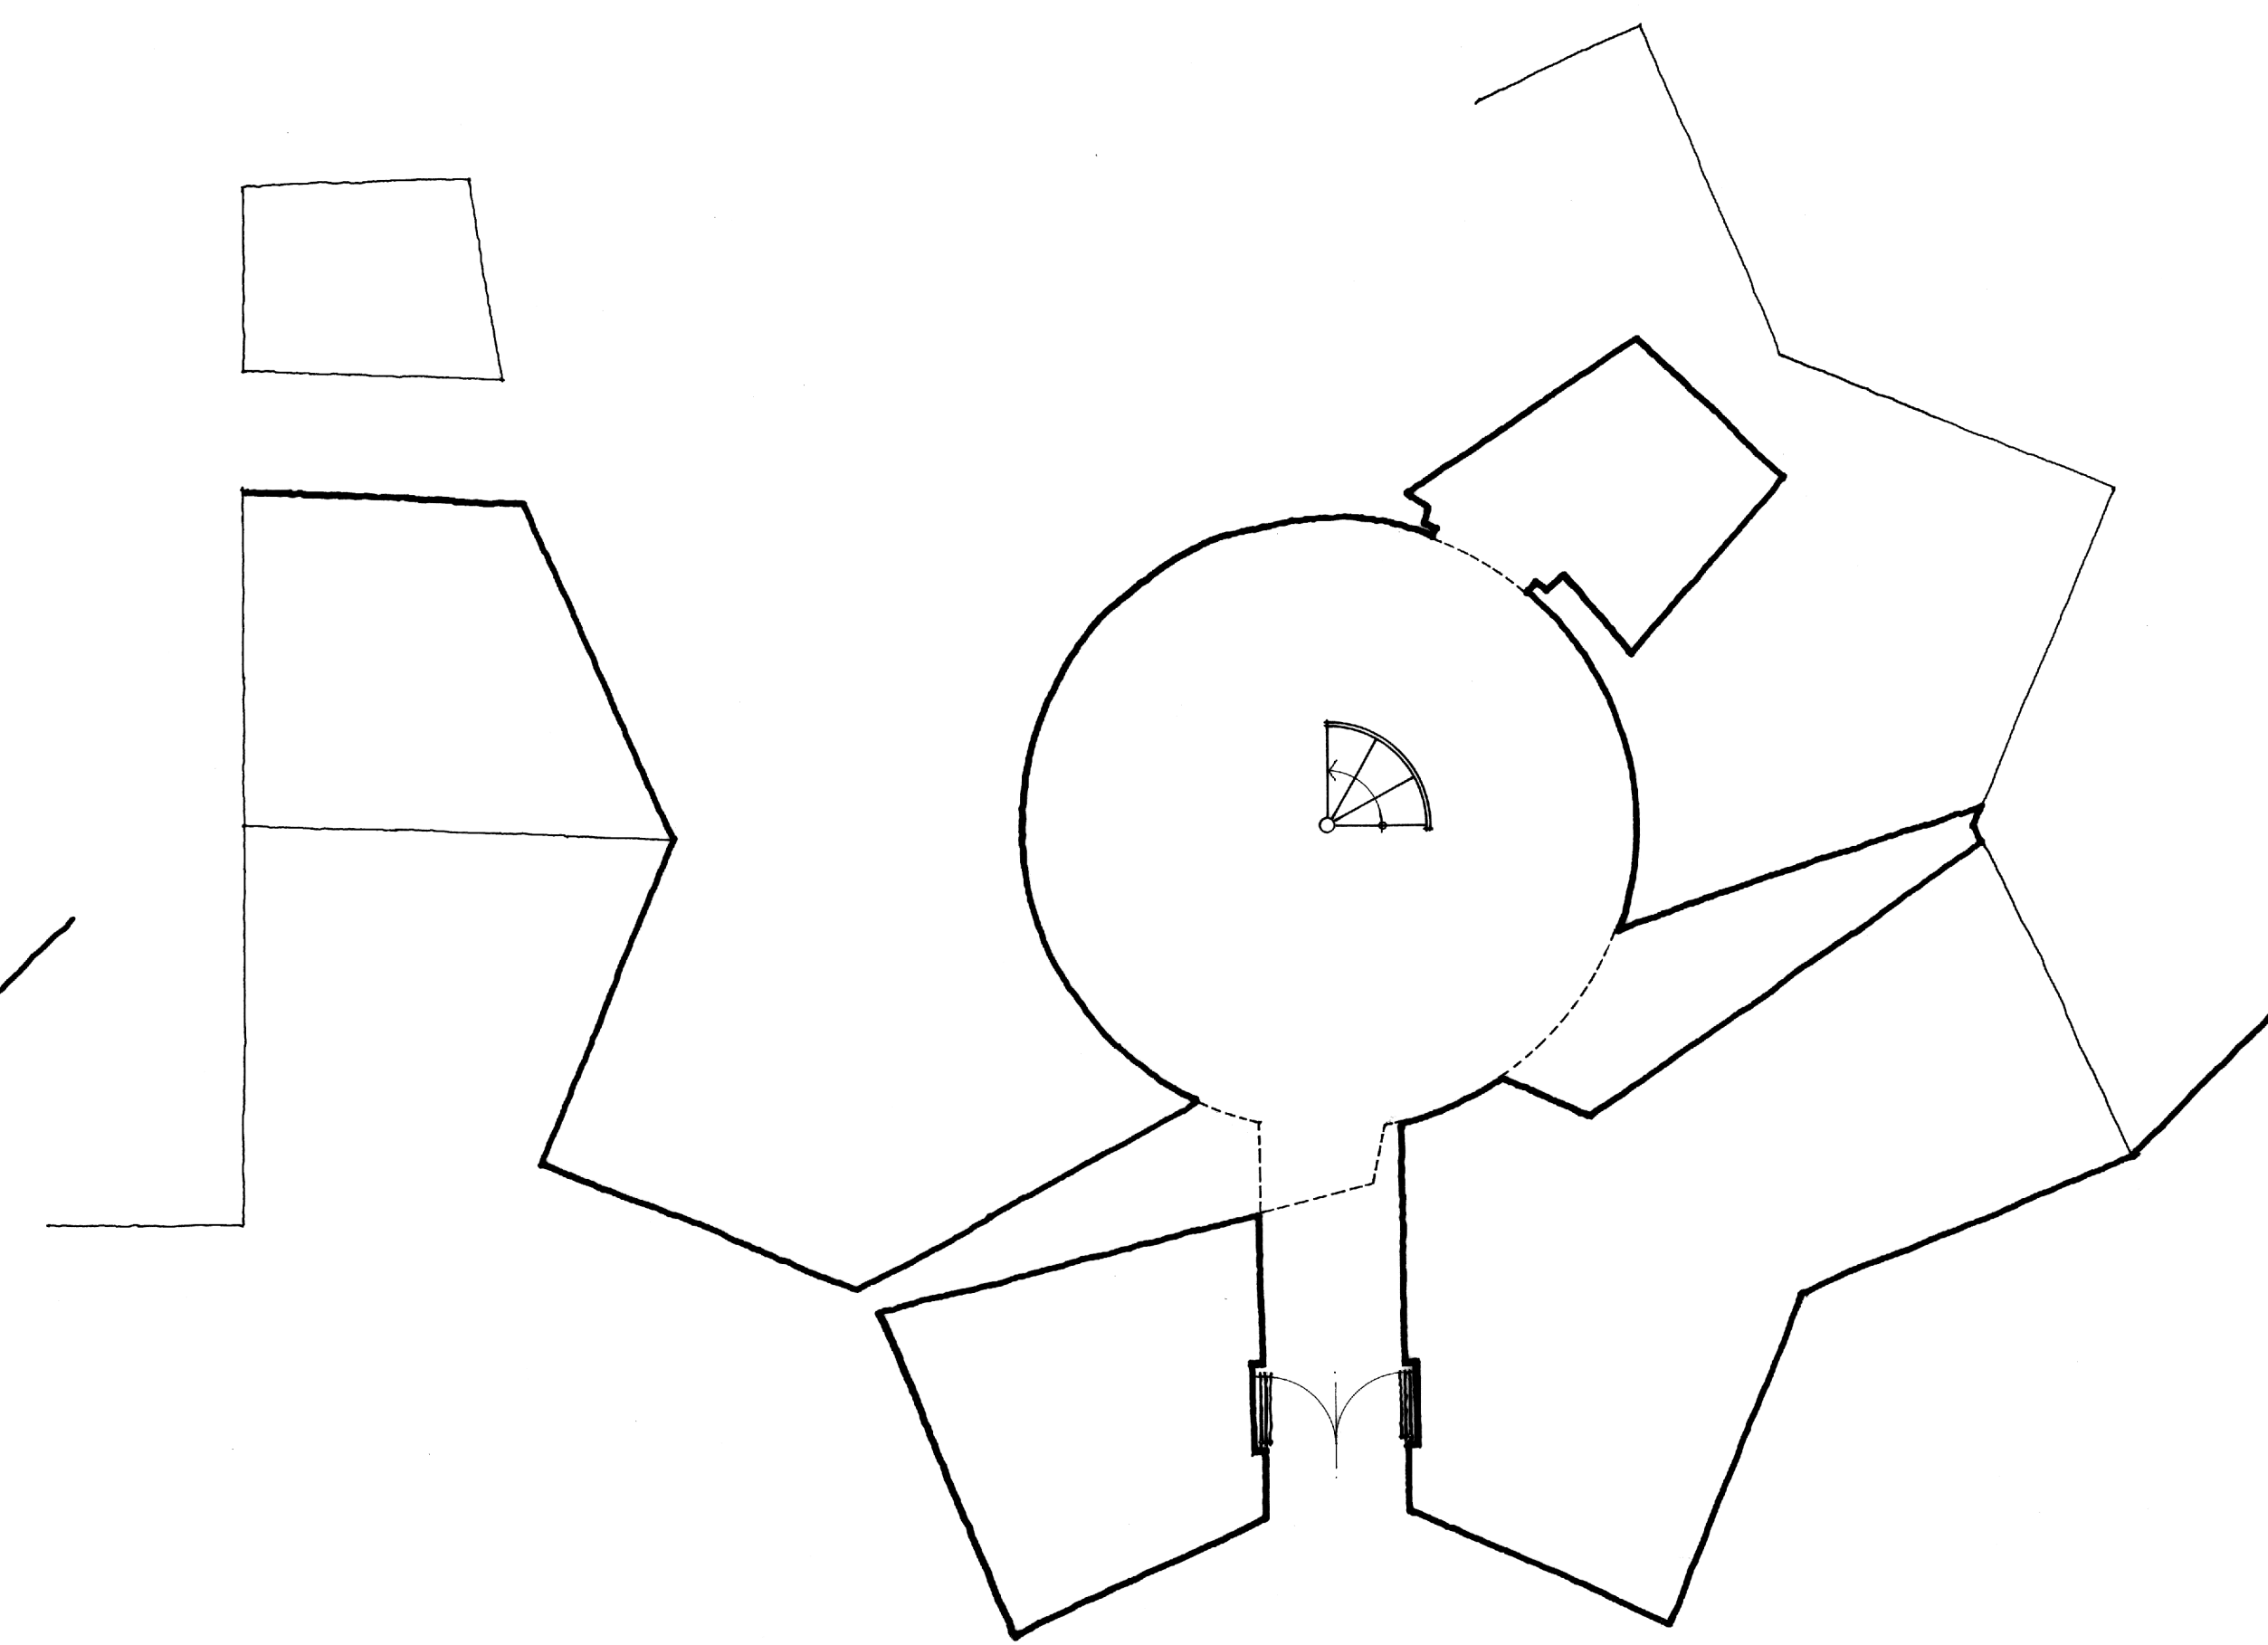

0 1 2 3 4 5m.

PLANTA BAJA

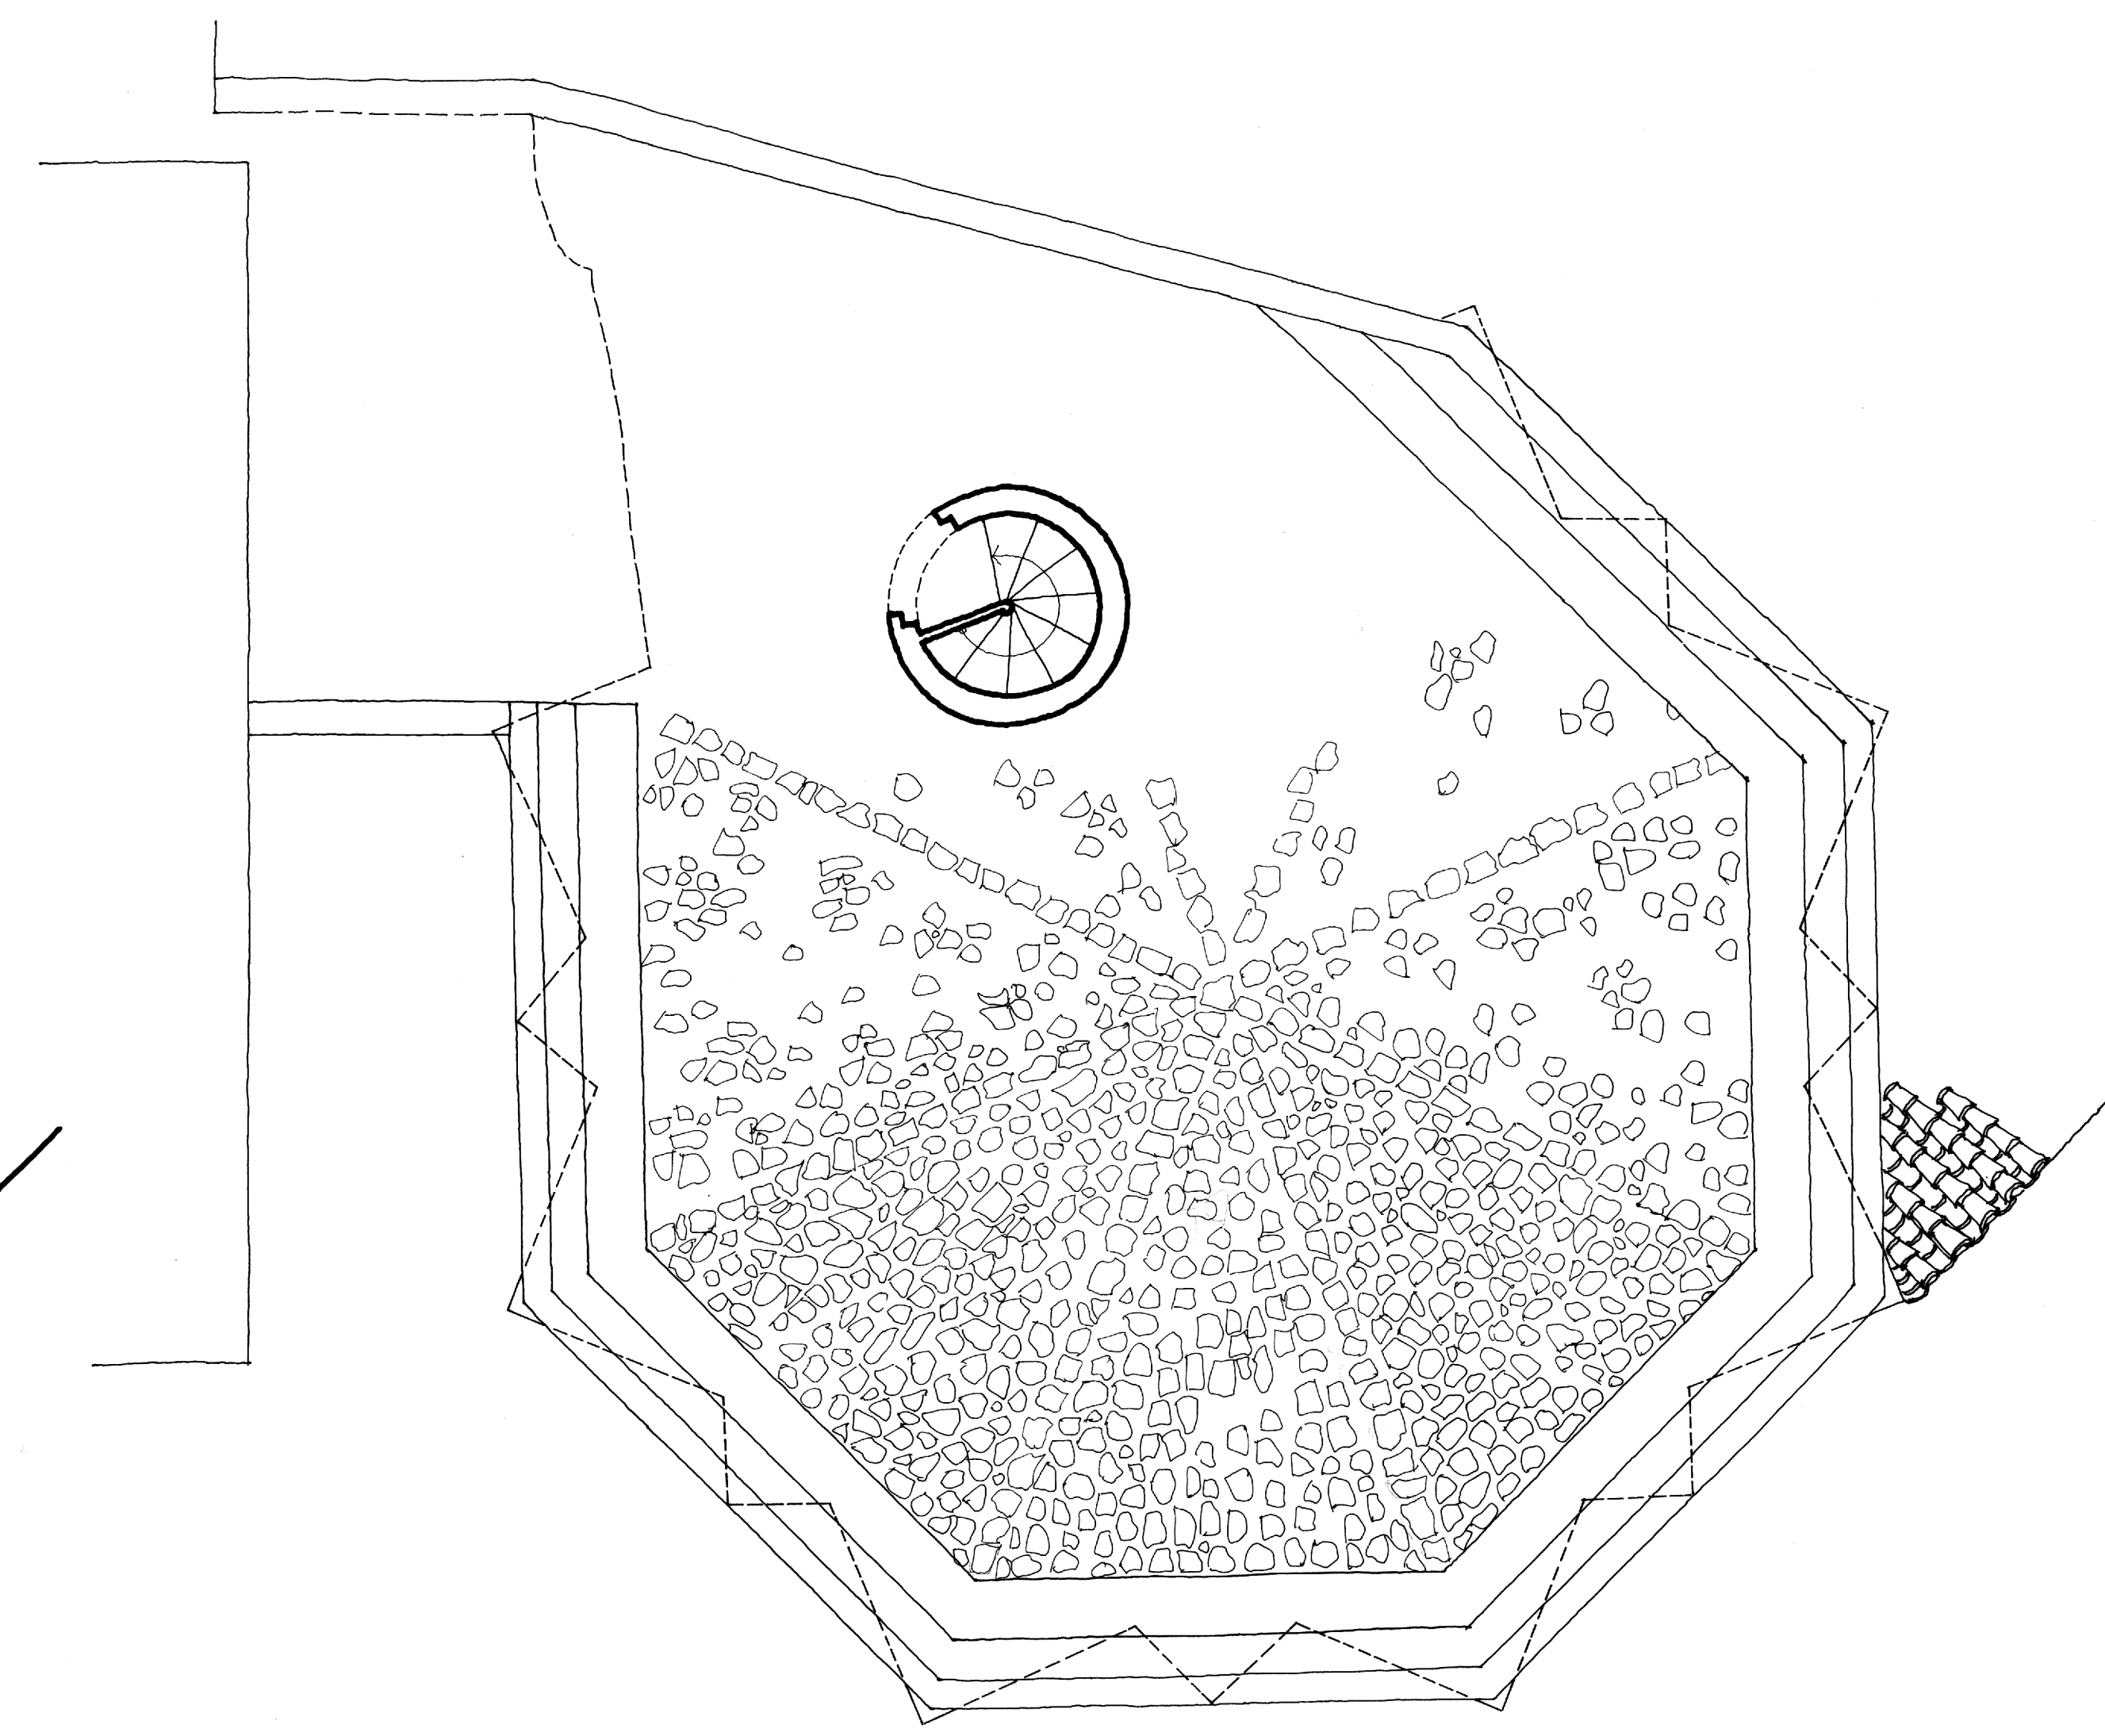

0 1 2 3 4 5m.

PLANTA TERRAZA

TORRE DE AMBELES - TERUEL

PLANTAS PROYECTO E: 1/50

A. ALMAGRO / ARQ. SEPTIEMBRE 1981