




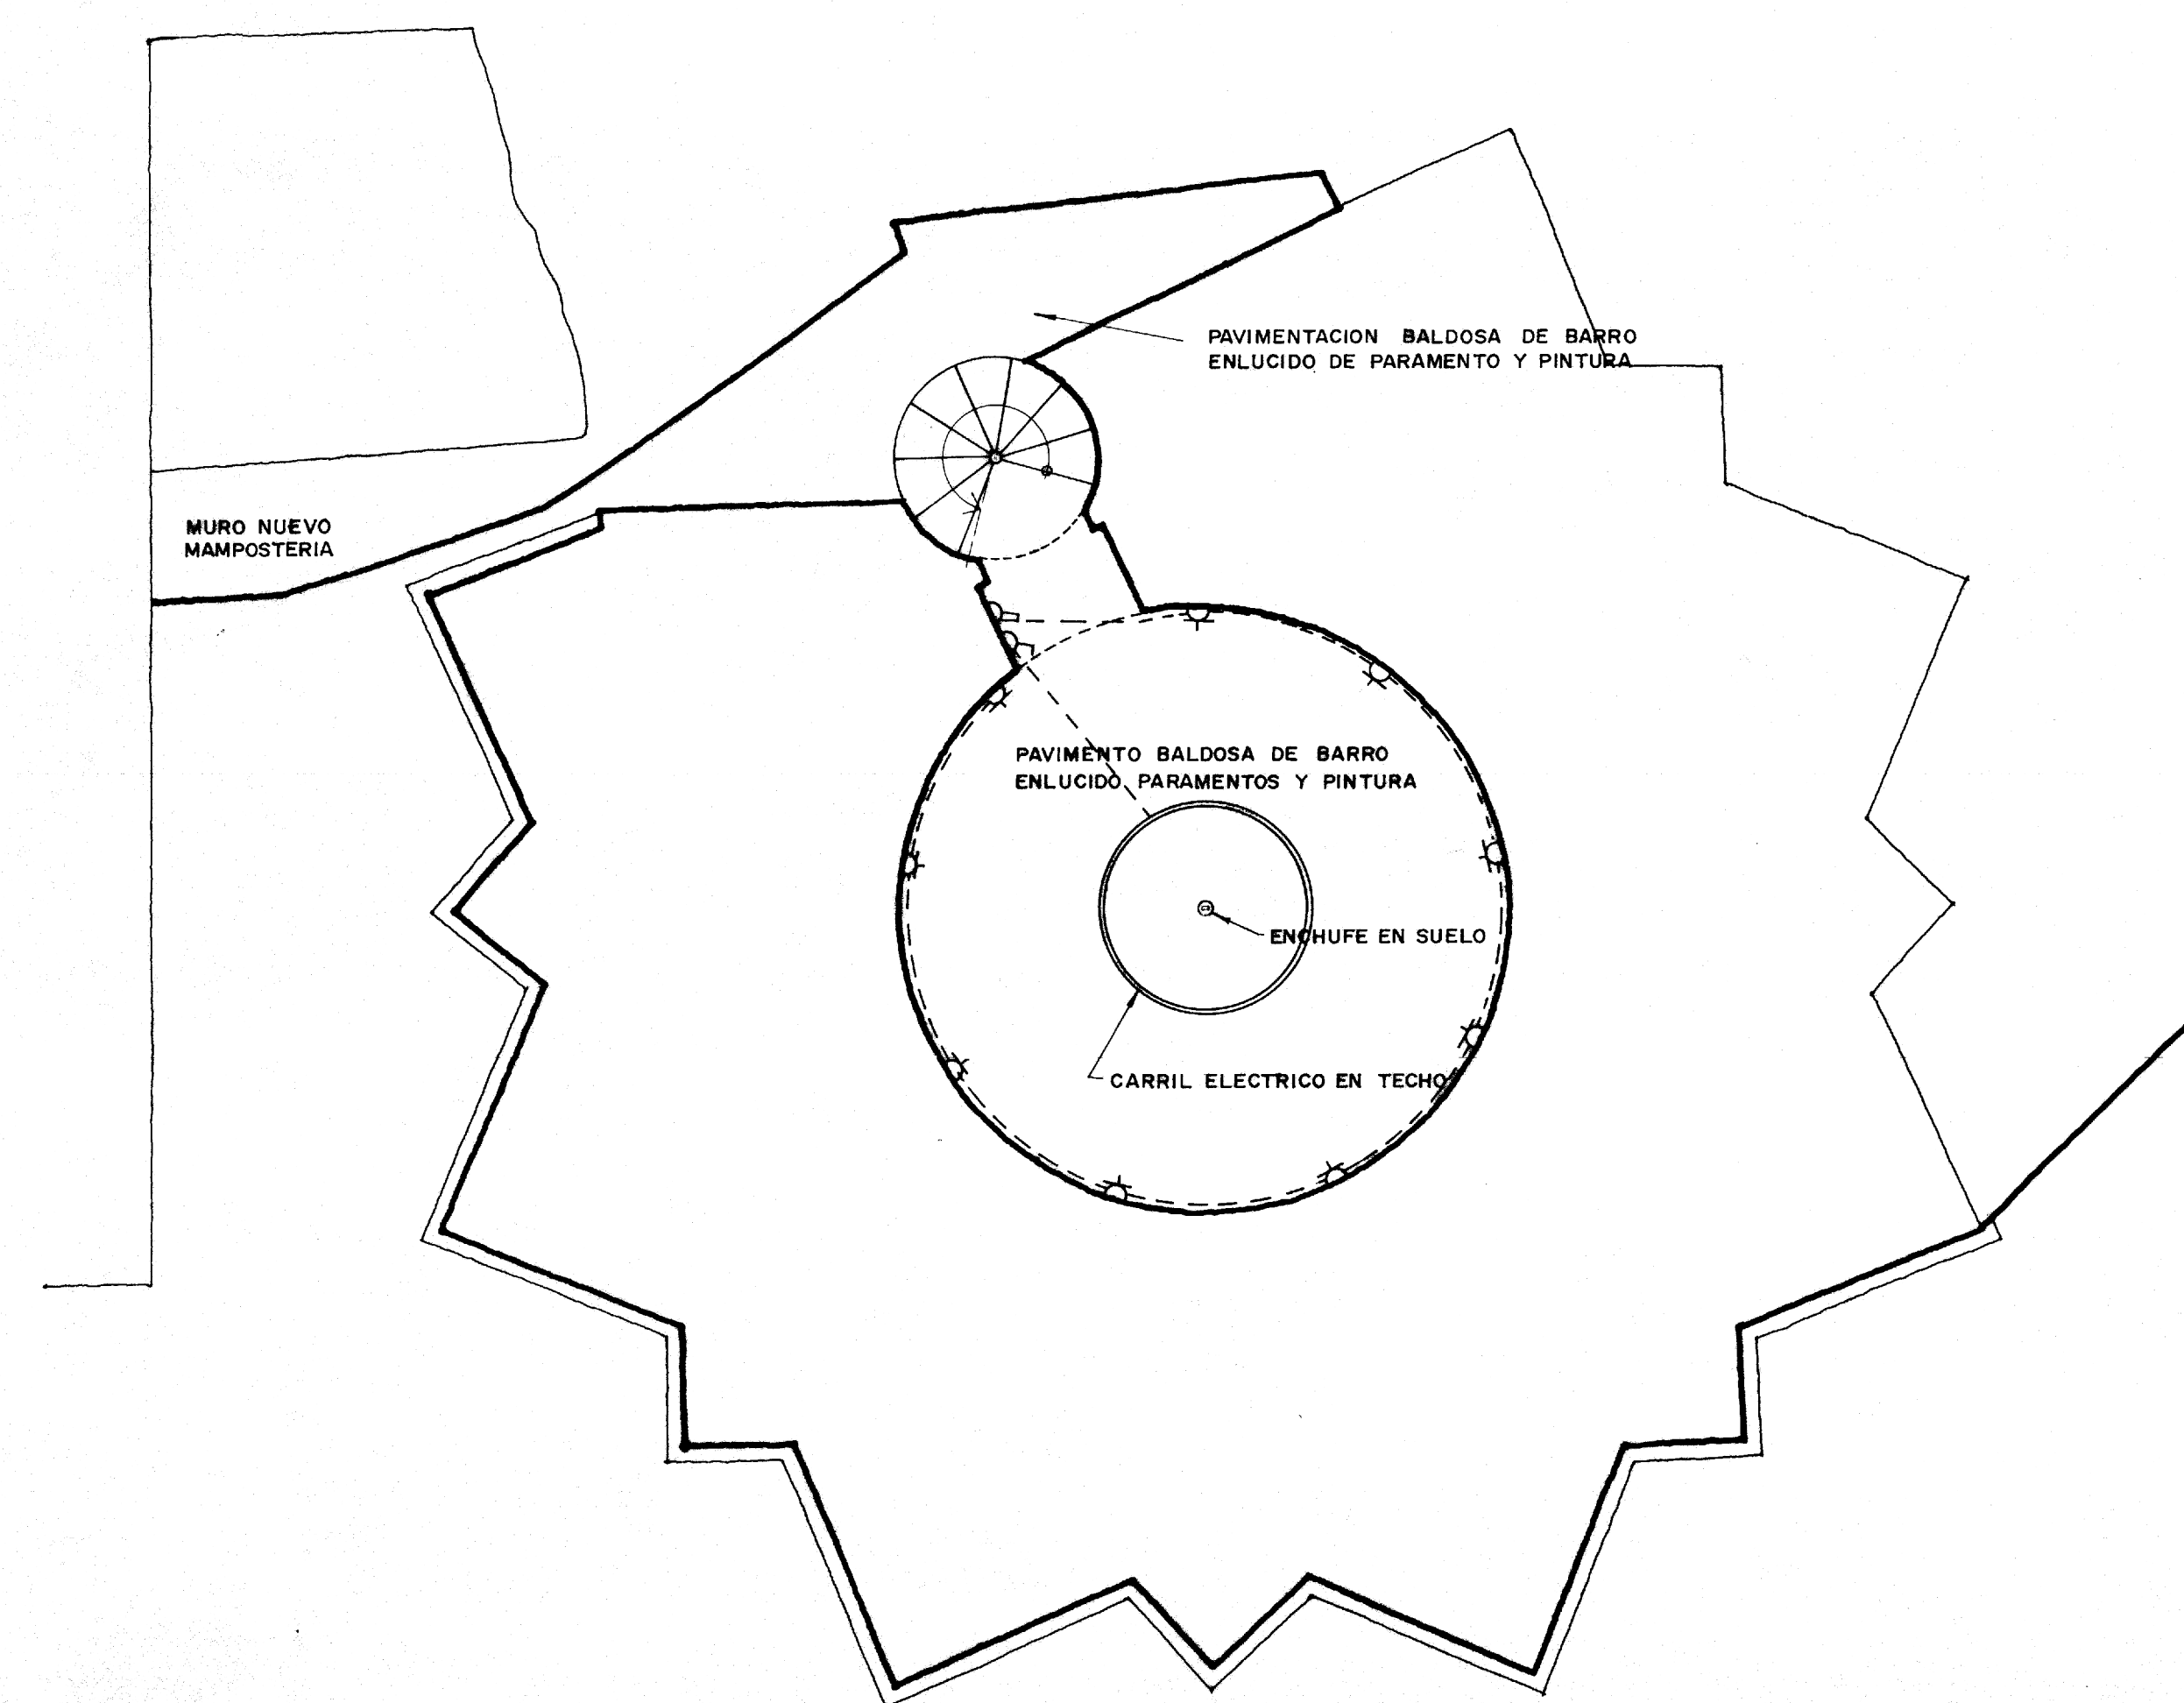


PLANTA SEGUNDA

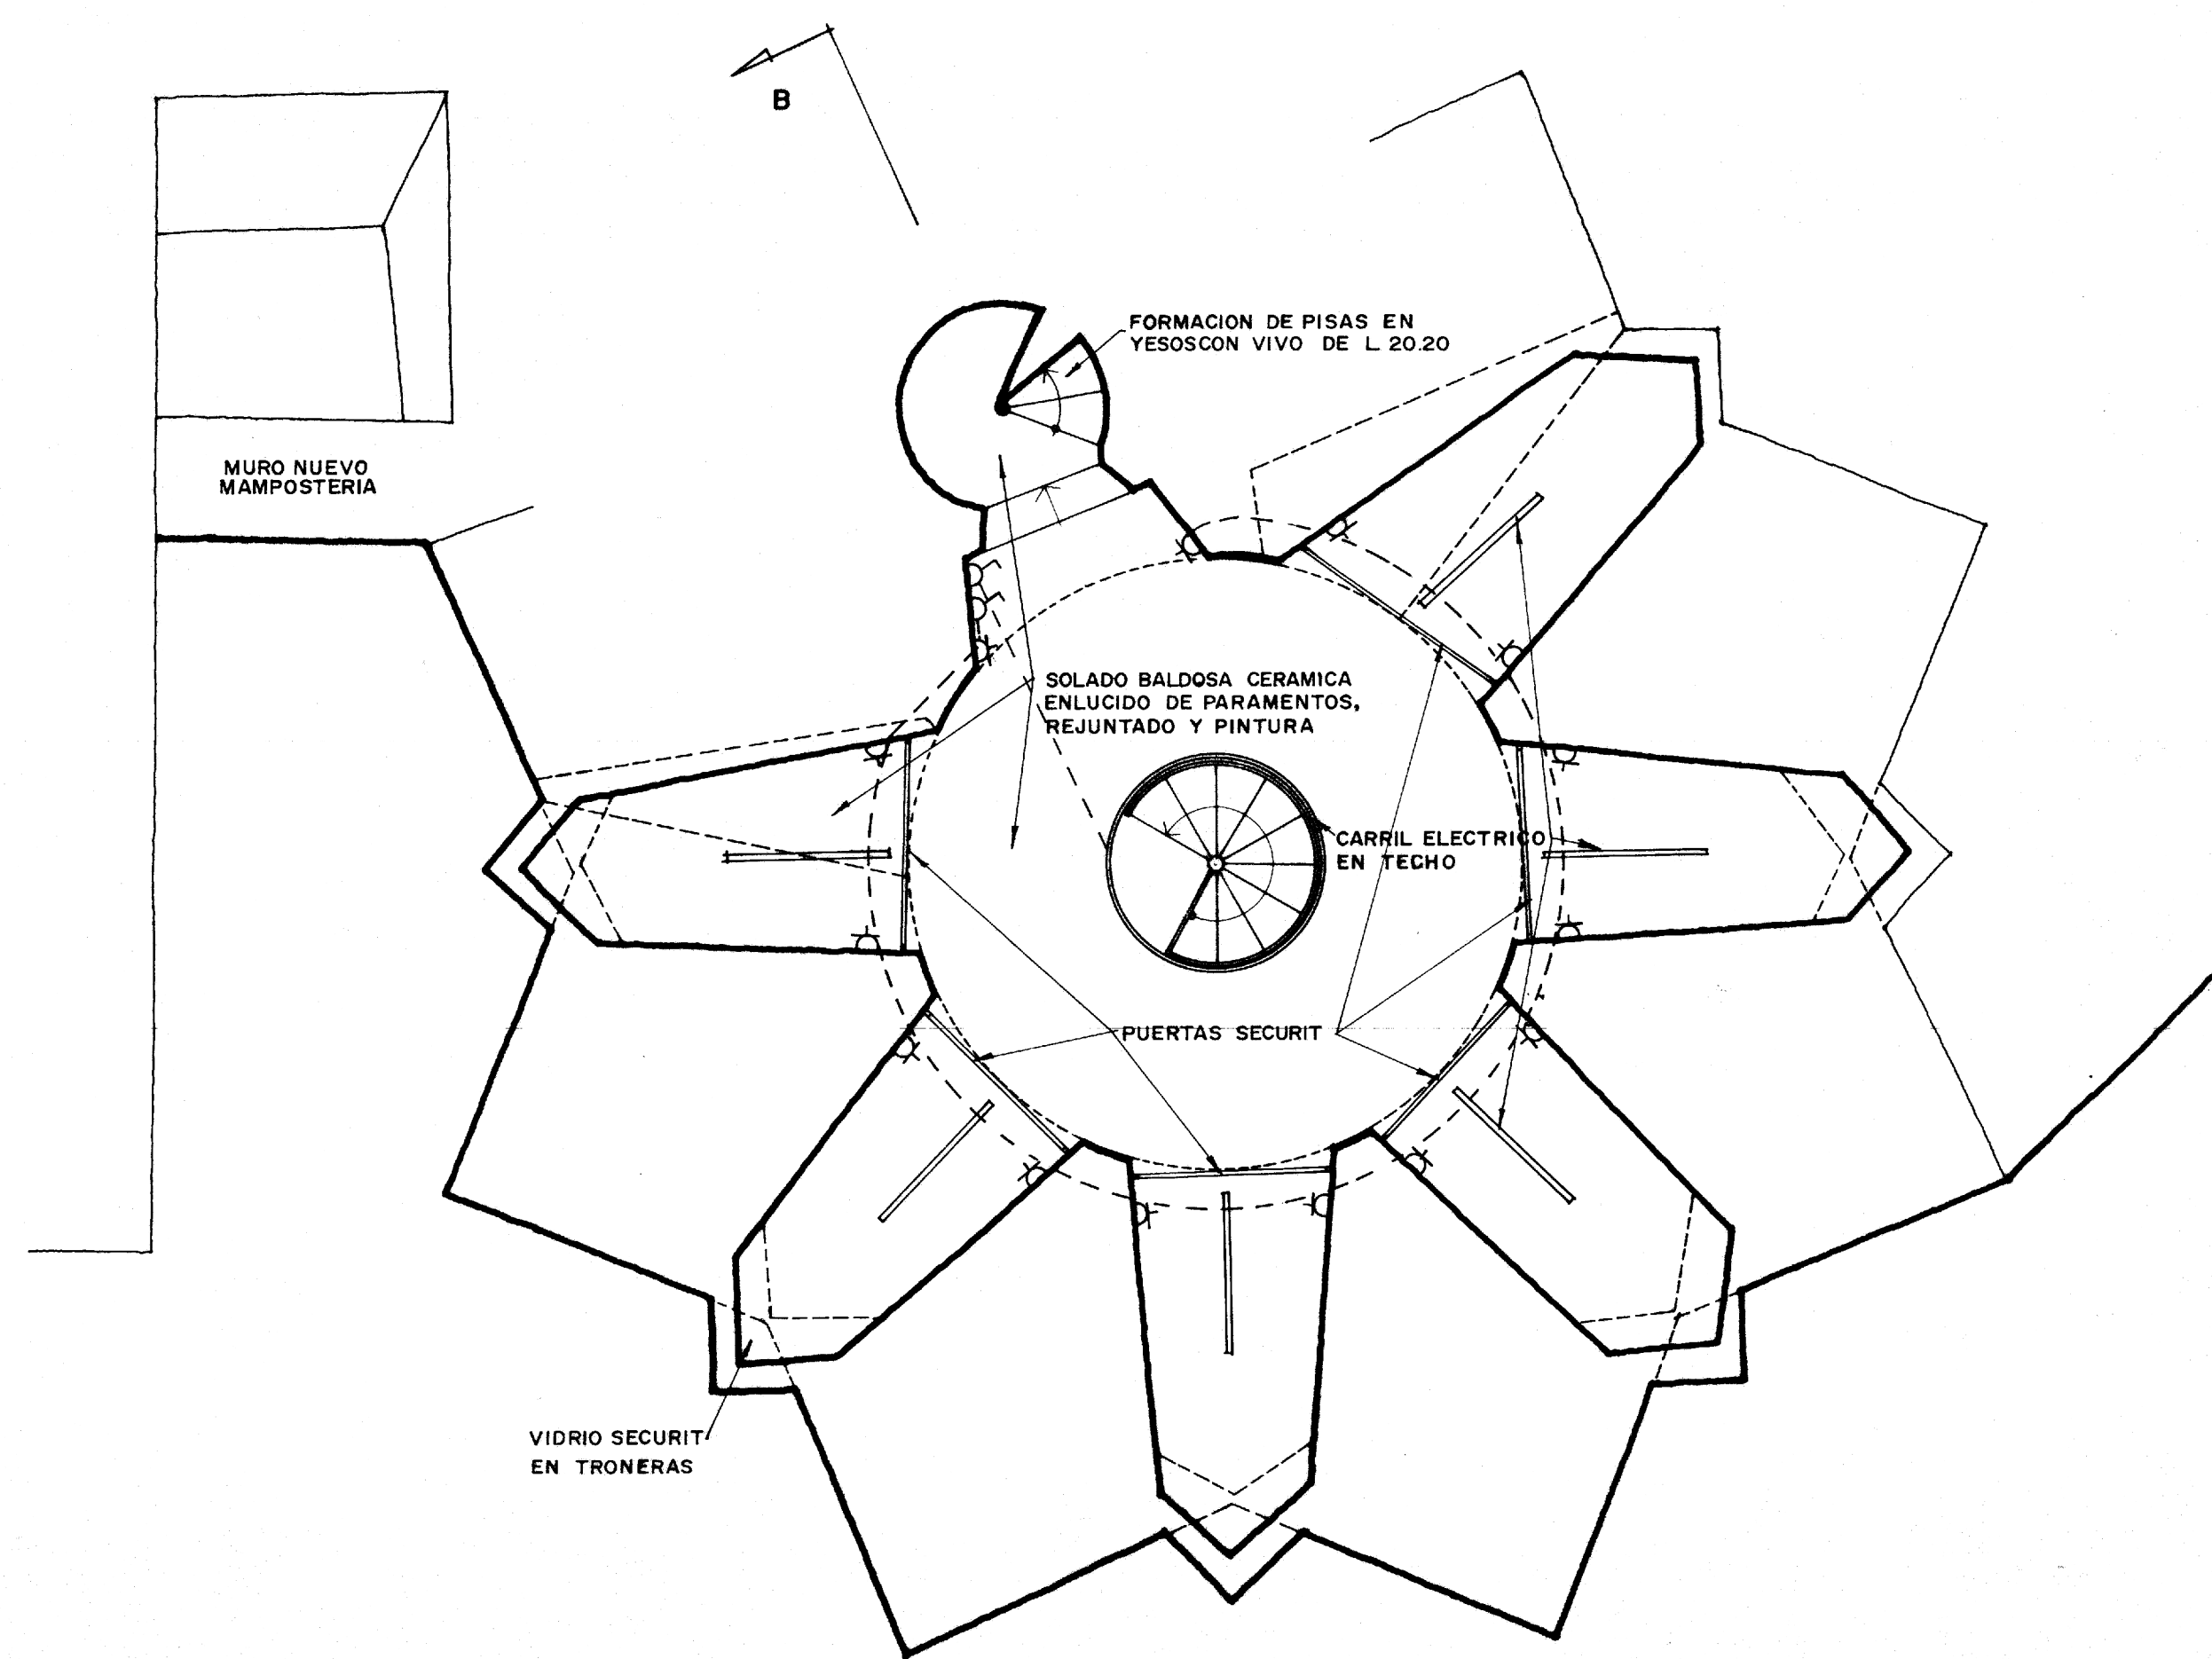


PLANTA PRIMERA

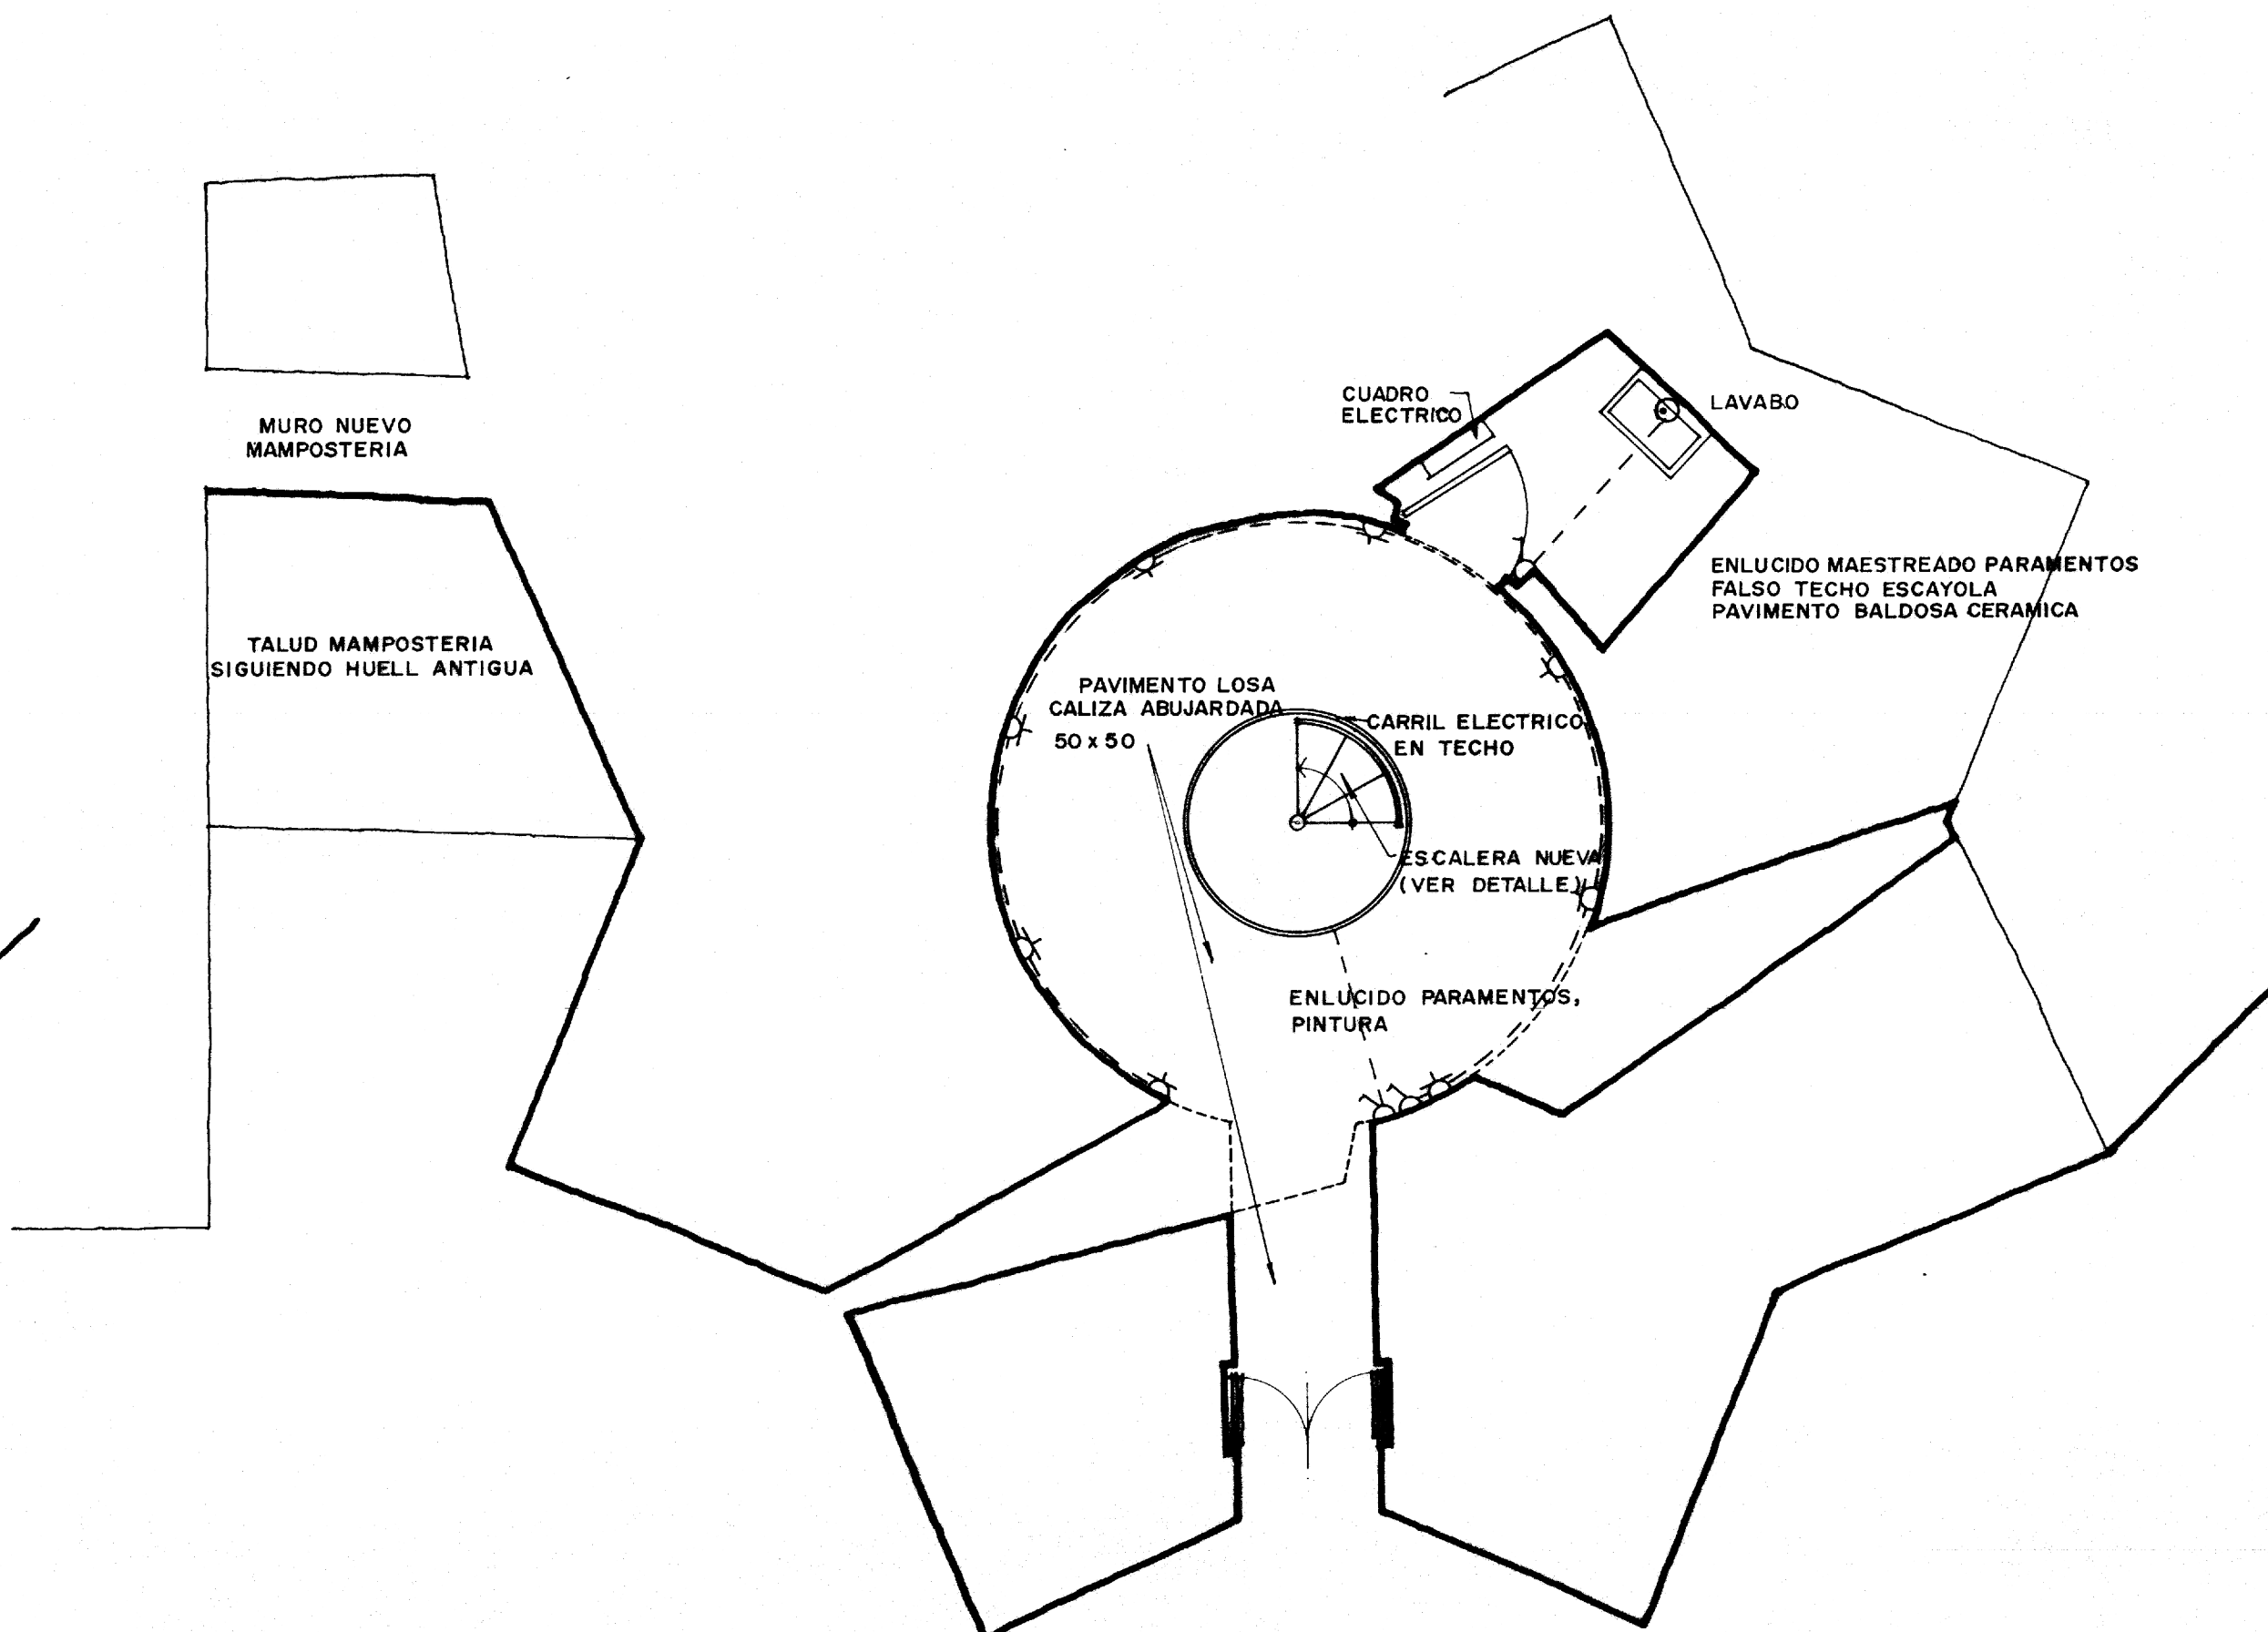


PLANTA BAJA

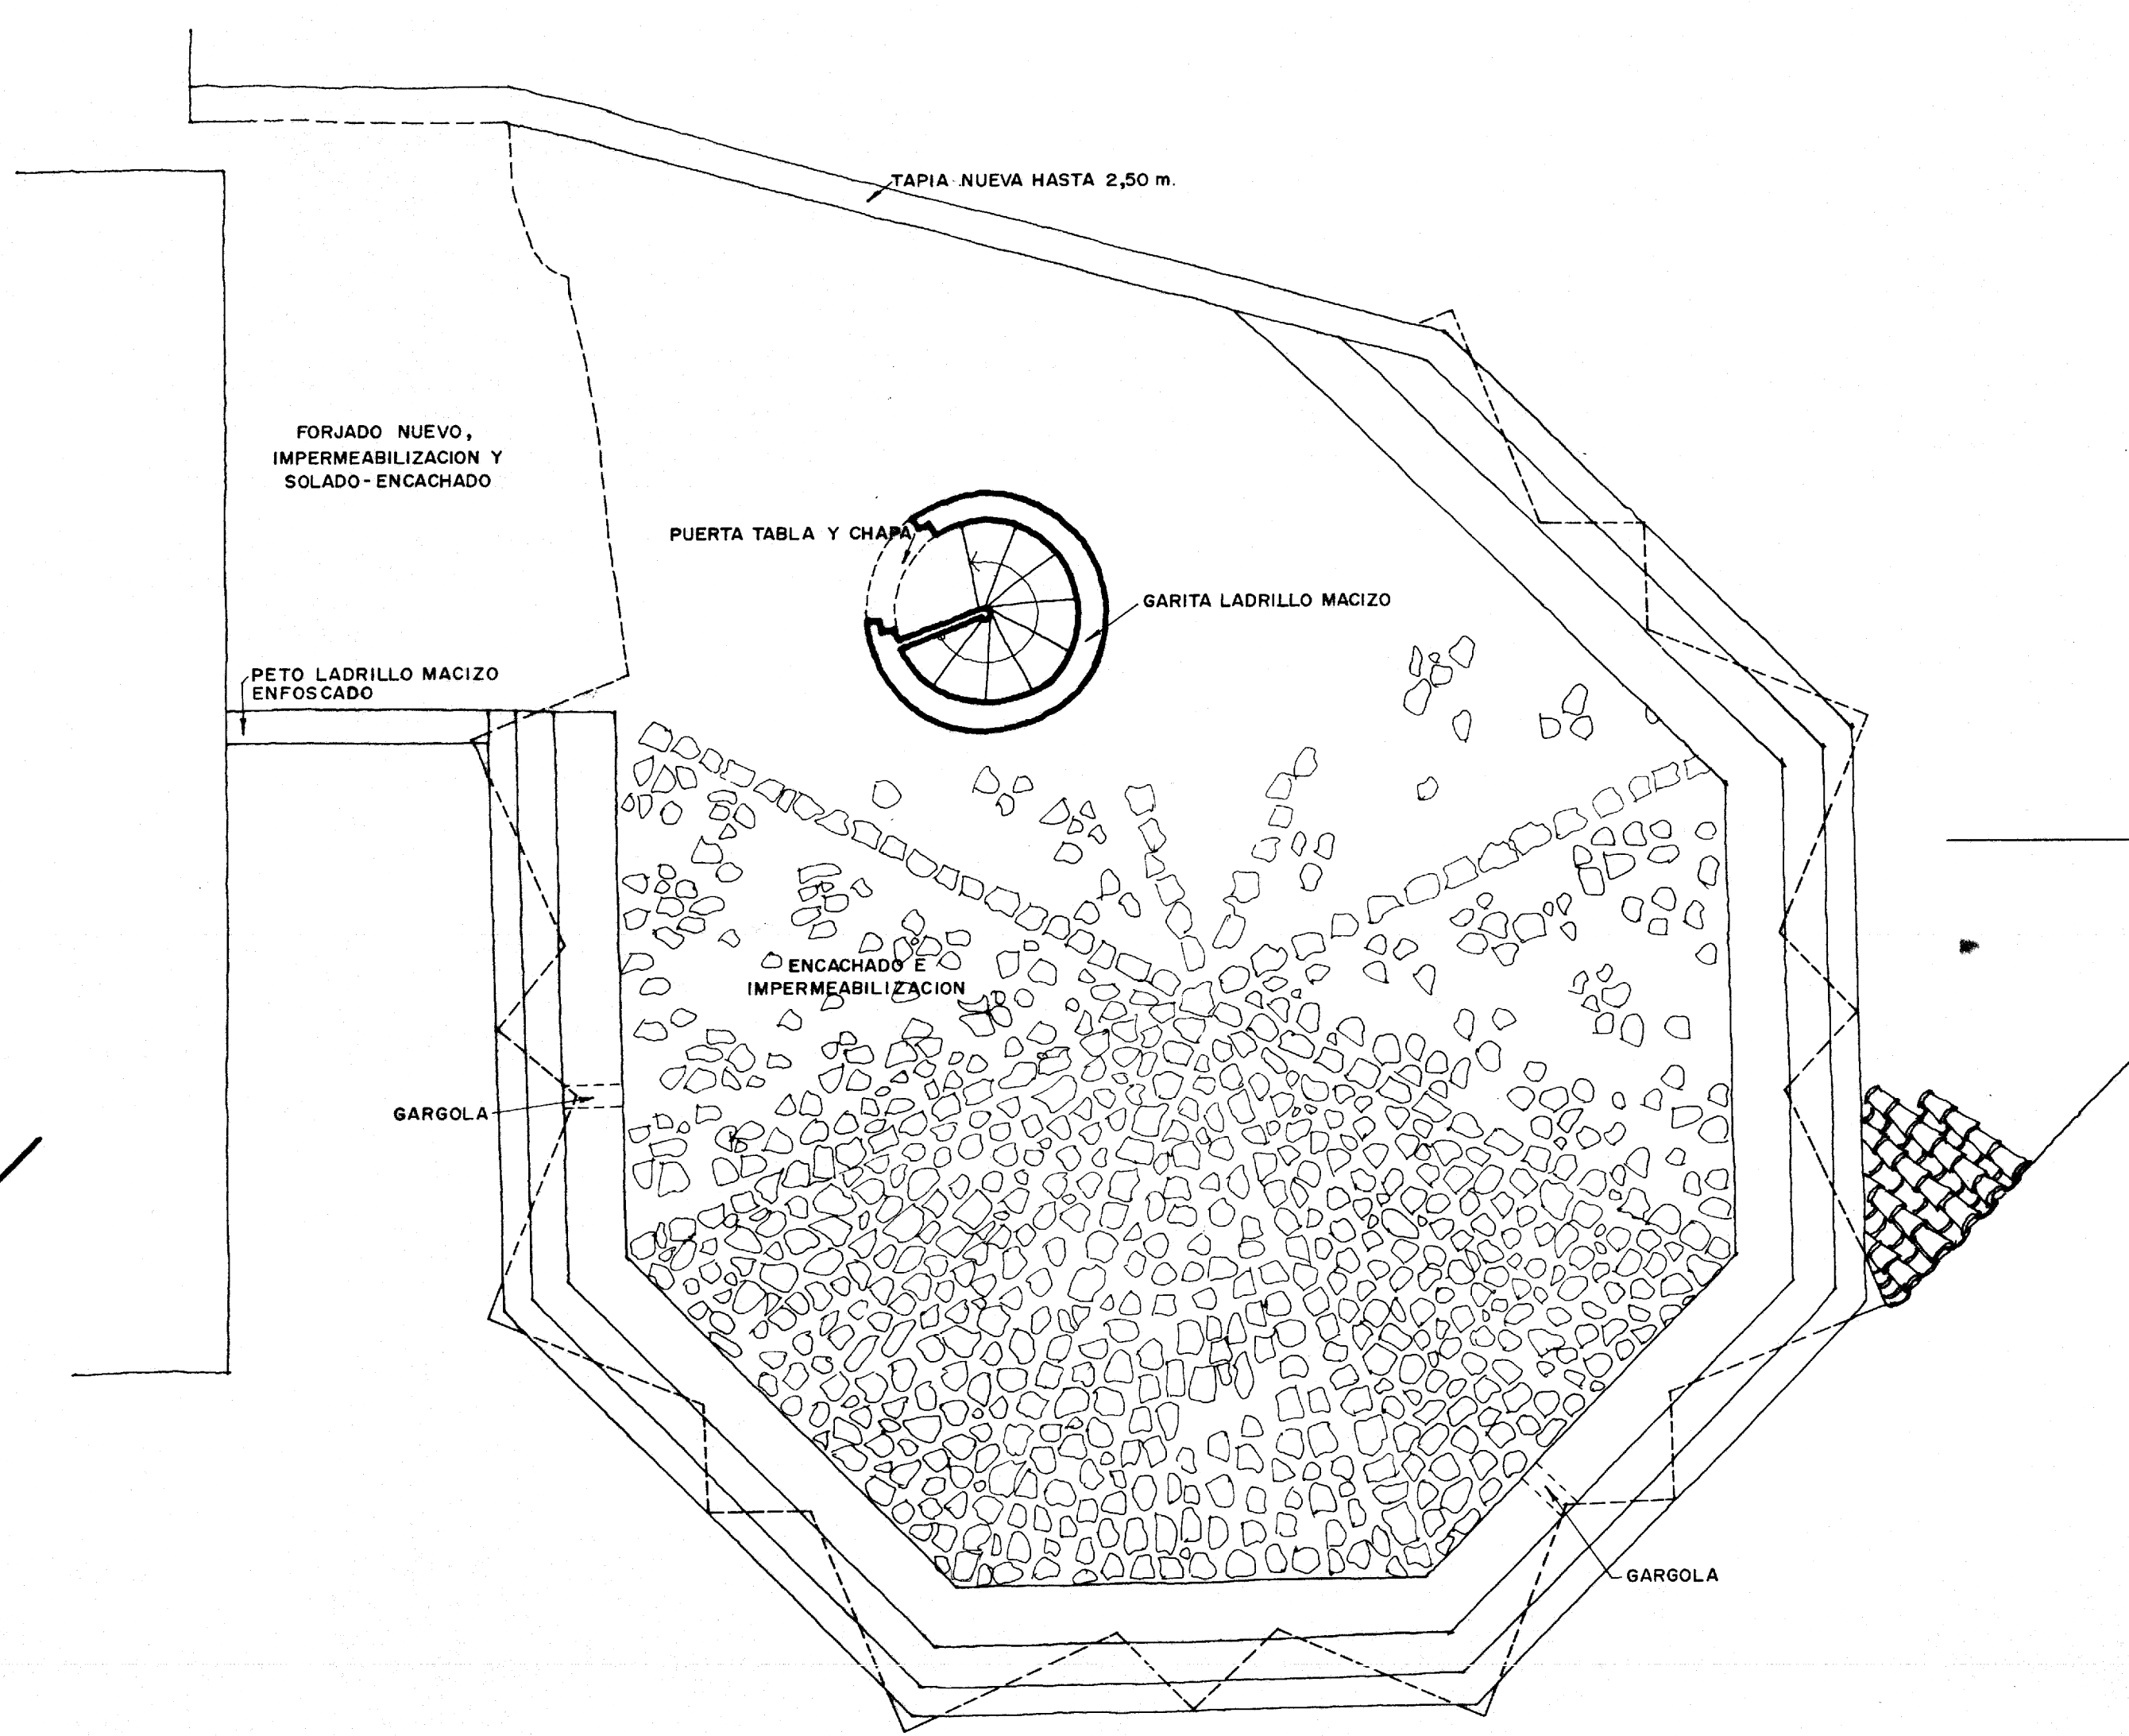


PLANTA TERRAZA

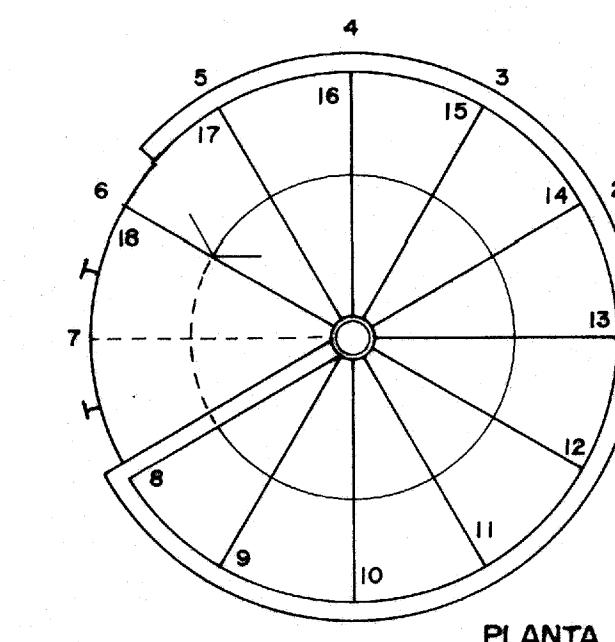


PLANTA

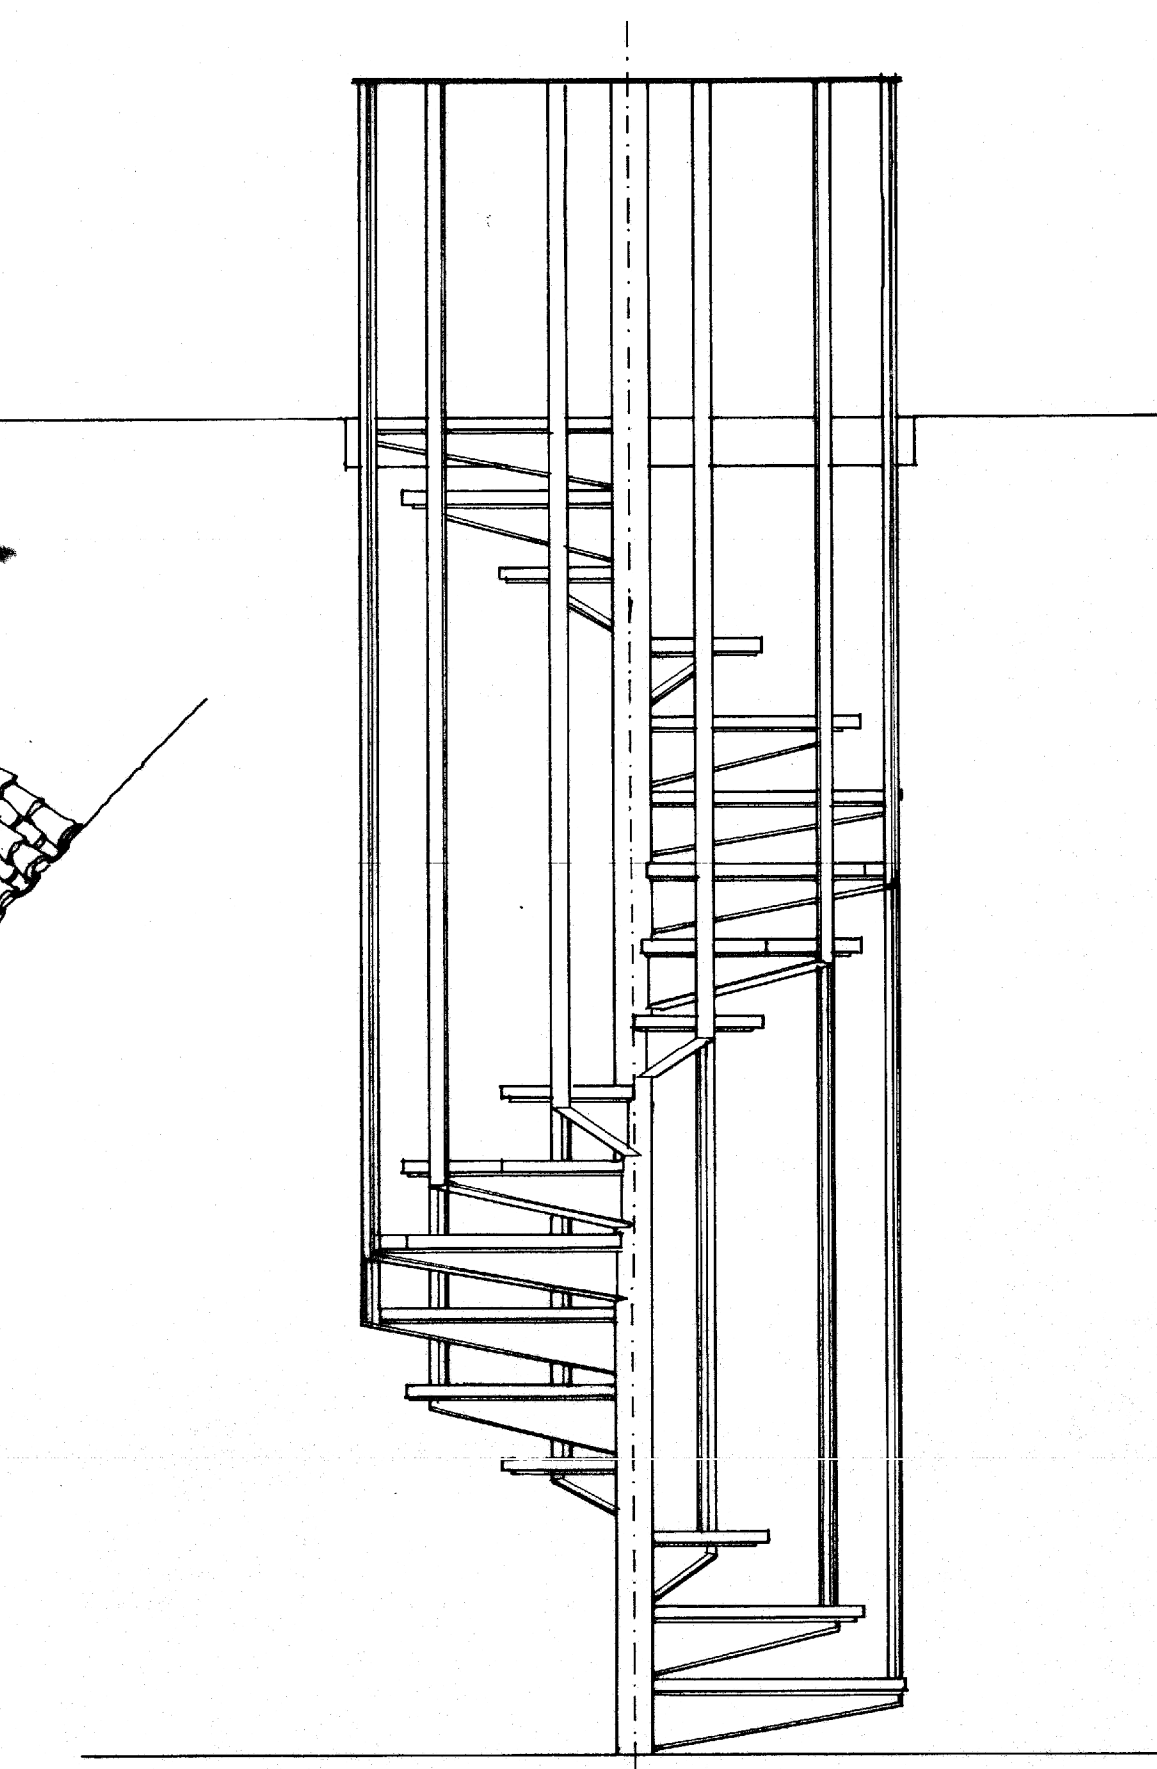

ALZADO

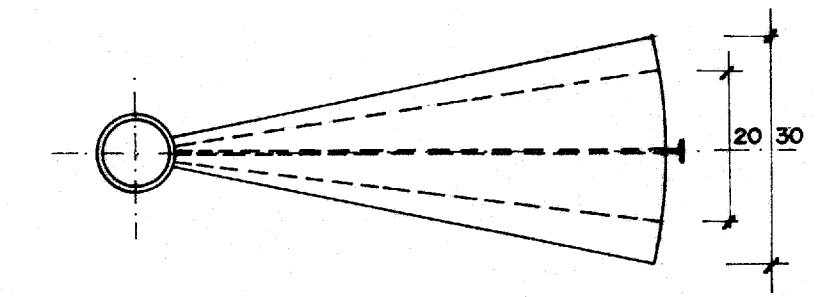

PLANTA ESCALON

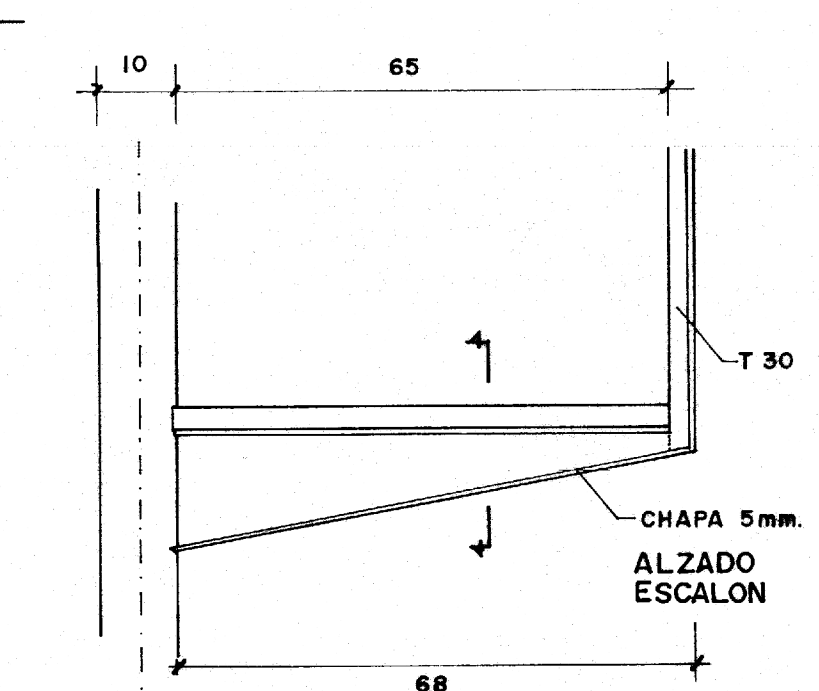

SECCION ESCALON

COTAS EN CENTIMETROS
E: 1/20

TORRE DE AMBELES - TERUEL

PLANTAS PROYECTO
Y DETALLES ESCALERA

E: 1/50
E: 1/20

A. ALMAGRO / ARQ.

SEPTIEMBRE 1981