




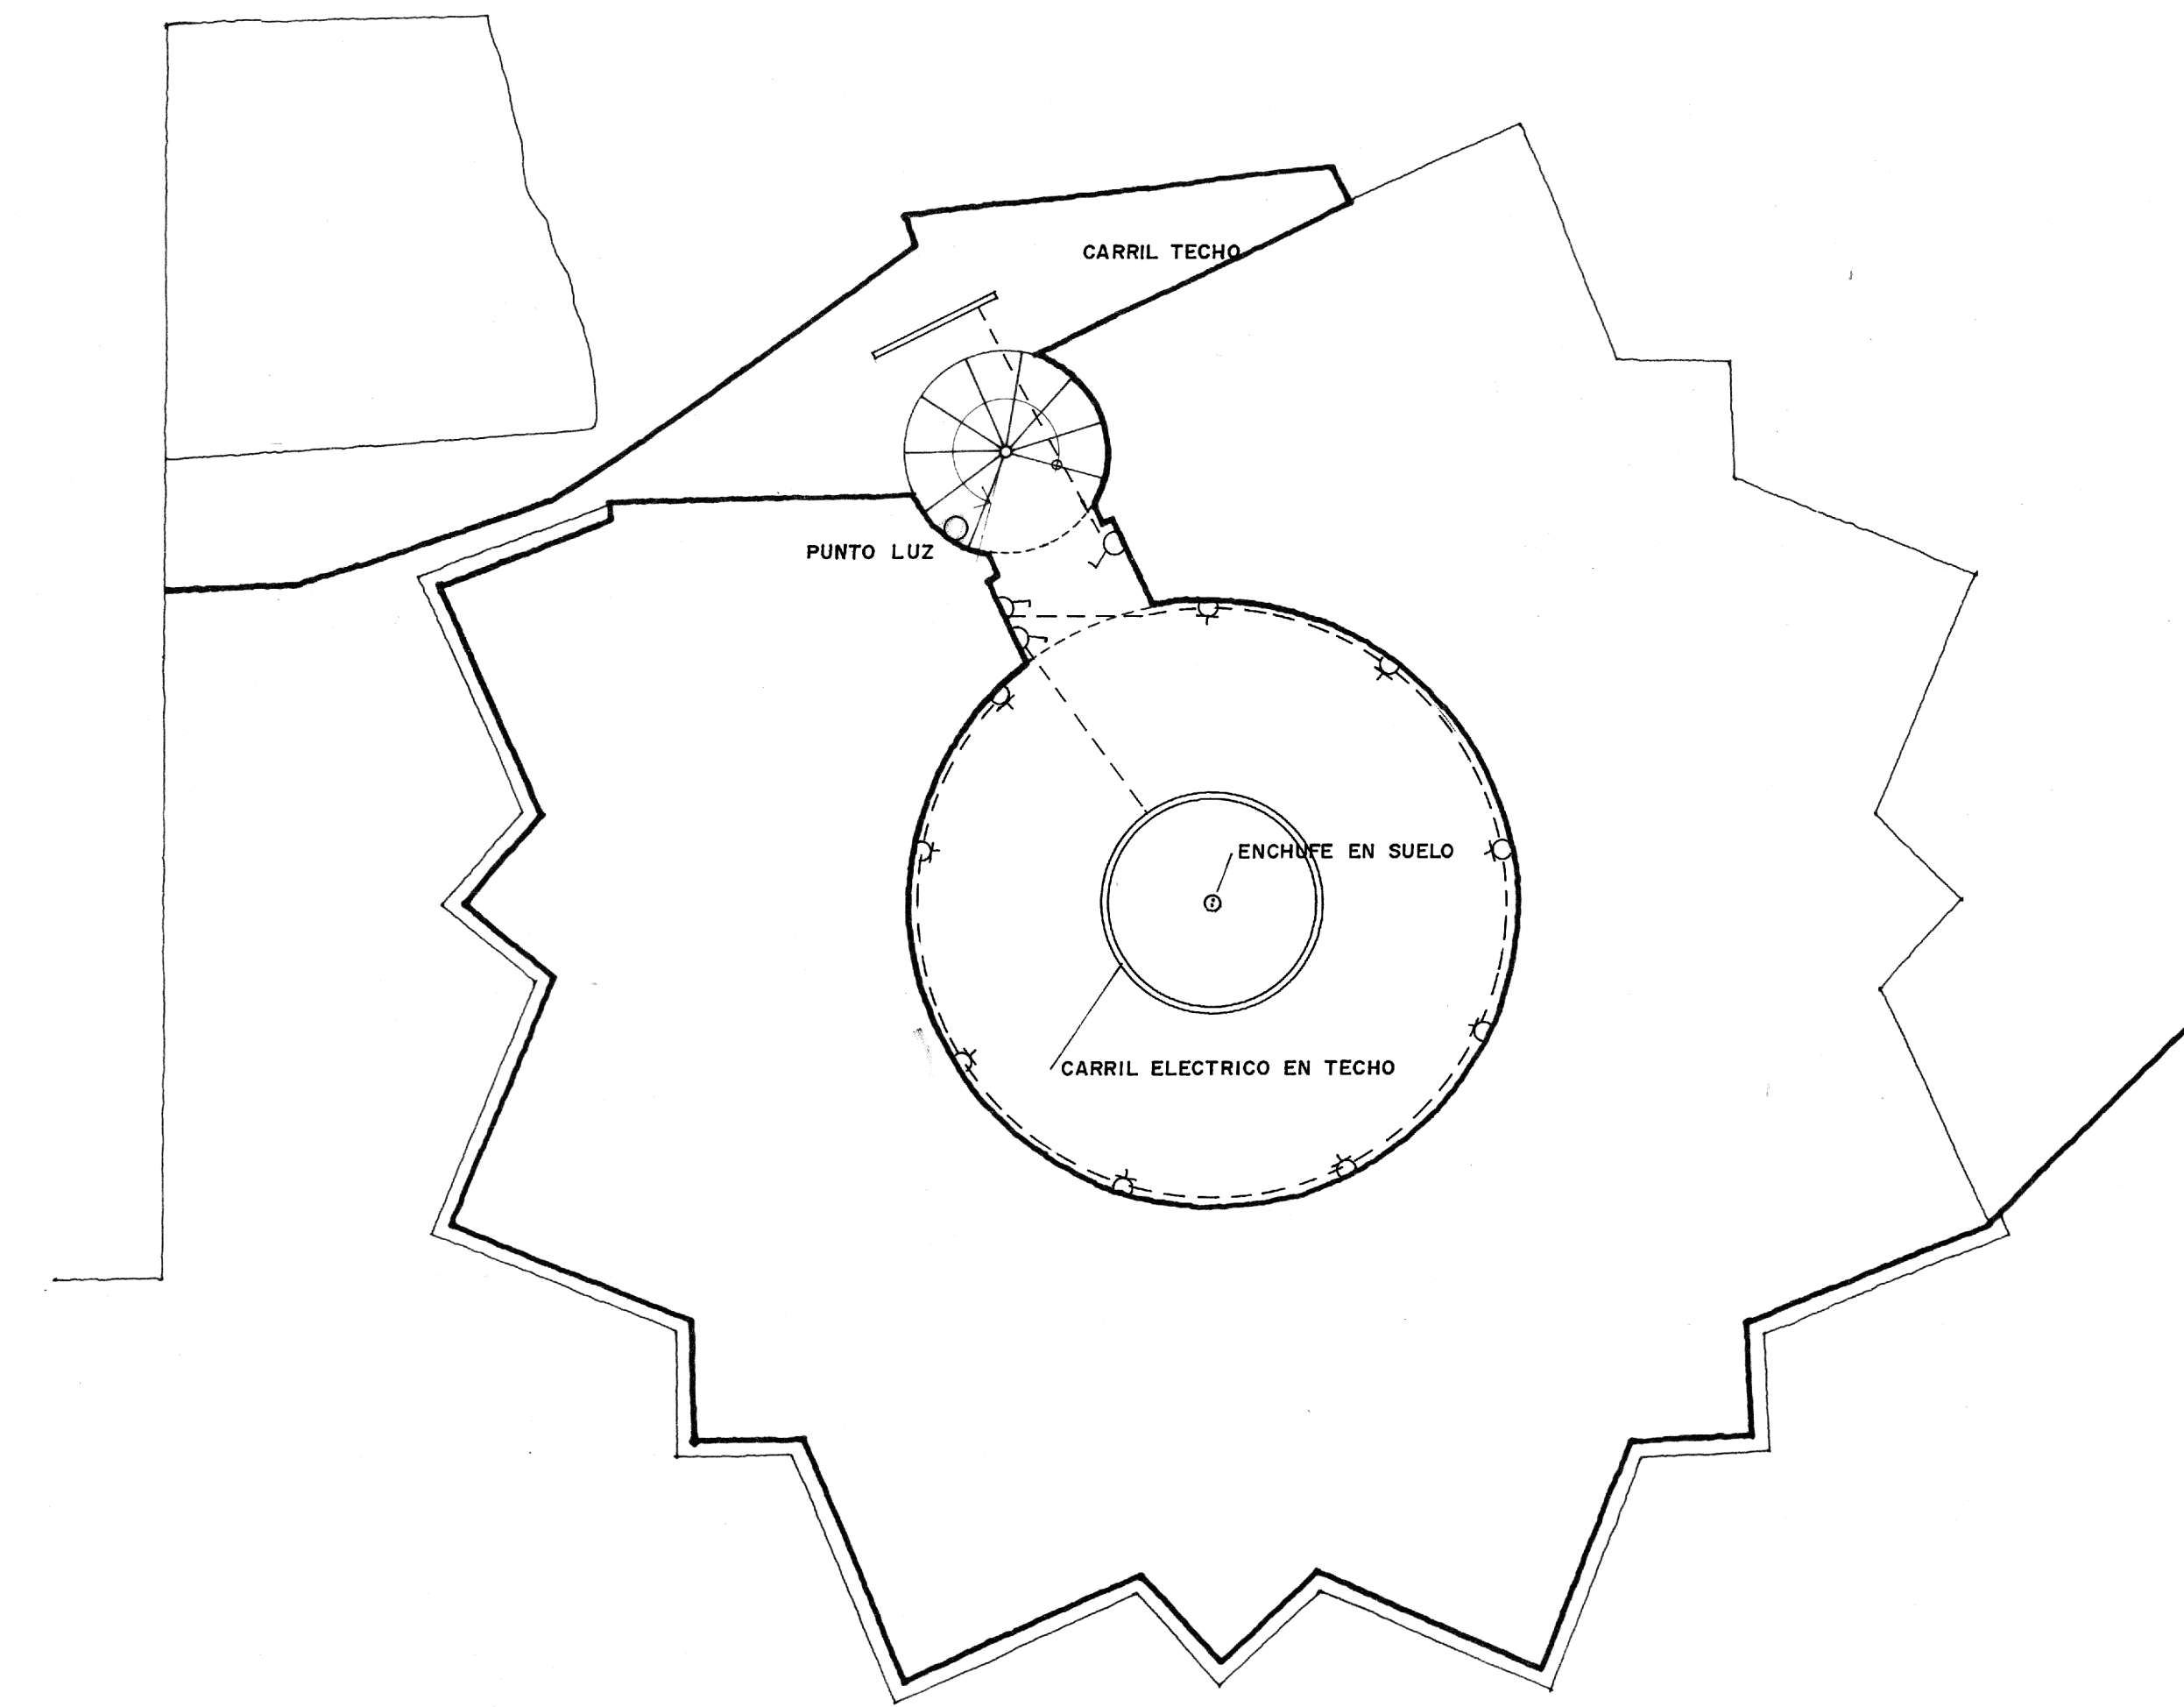


PLANTA SEGUNDA

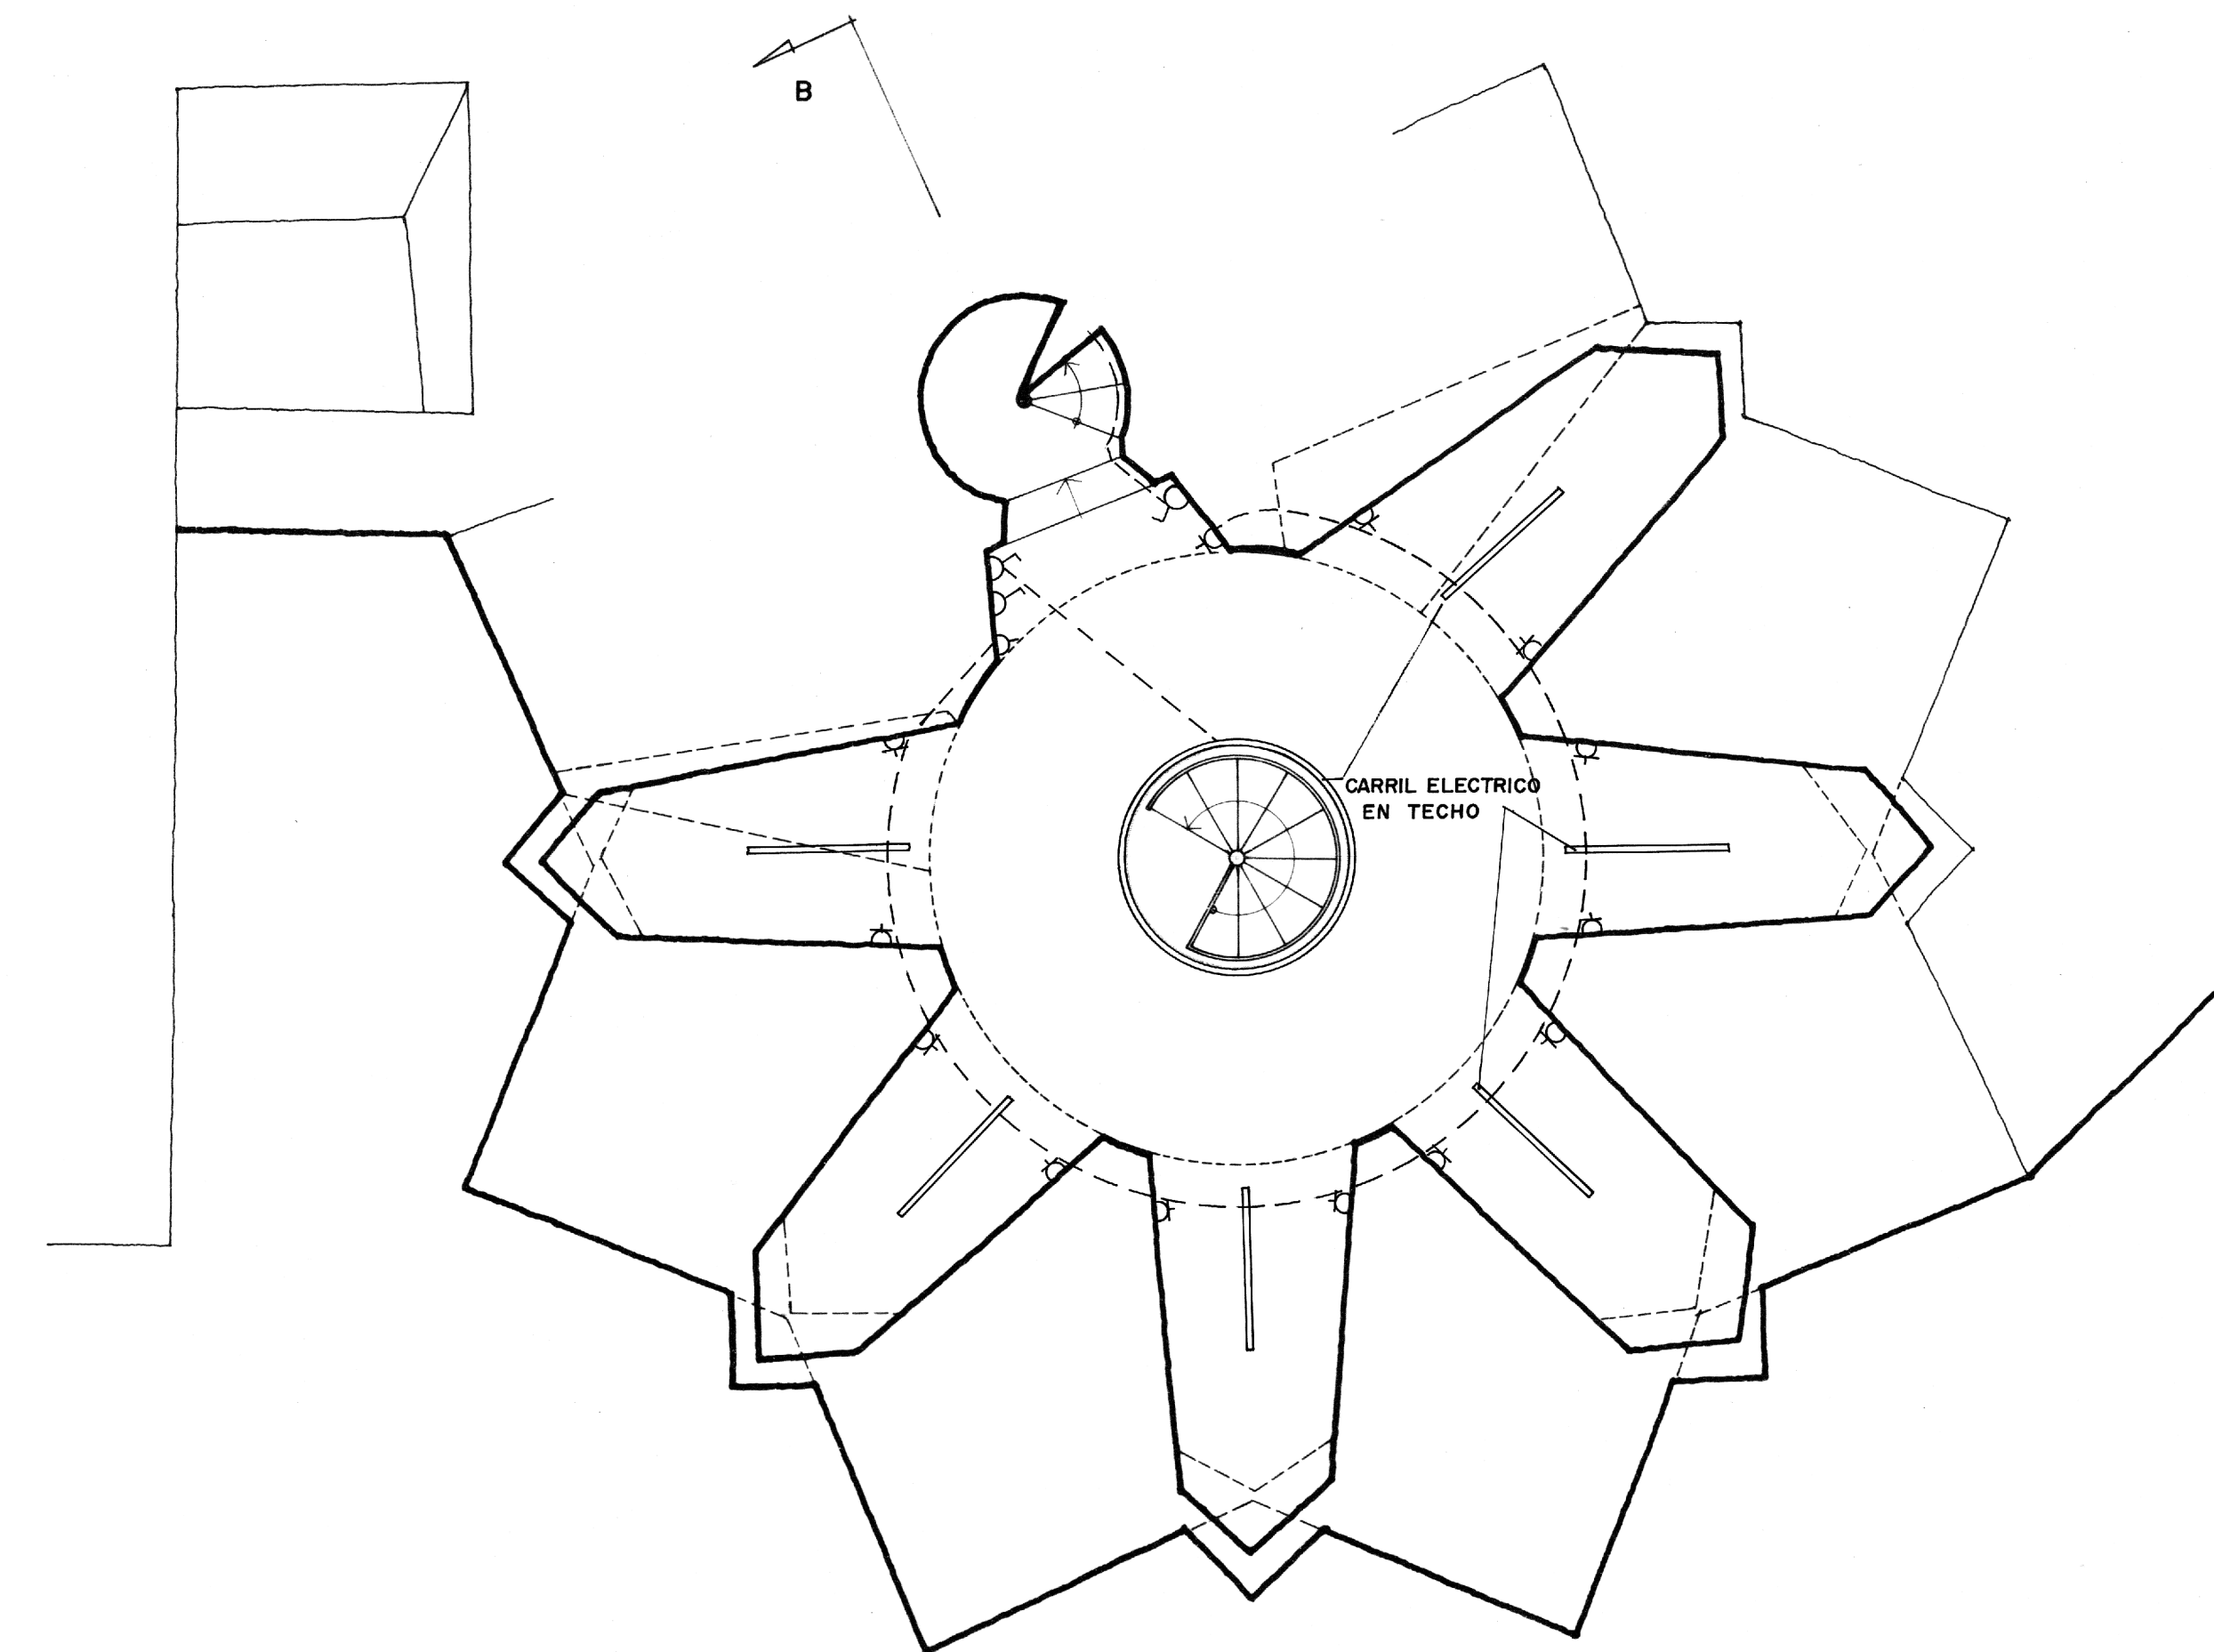

PLANTA PRIMERA

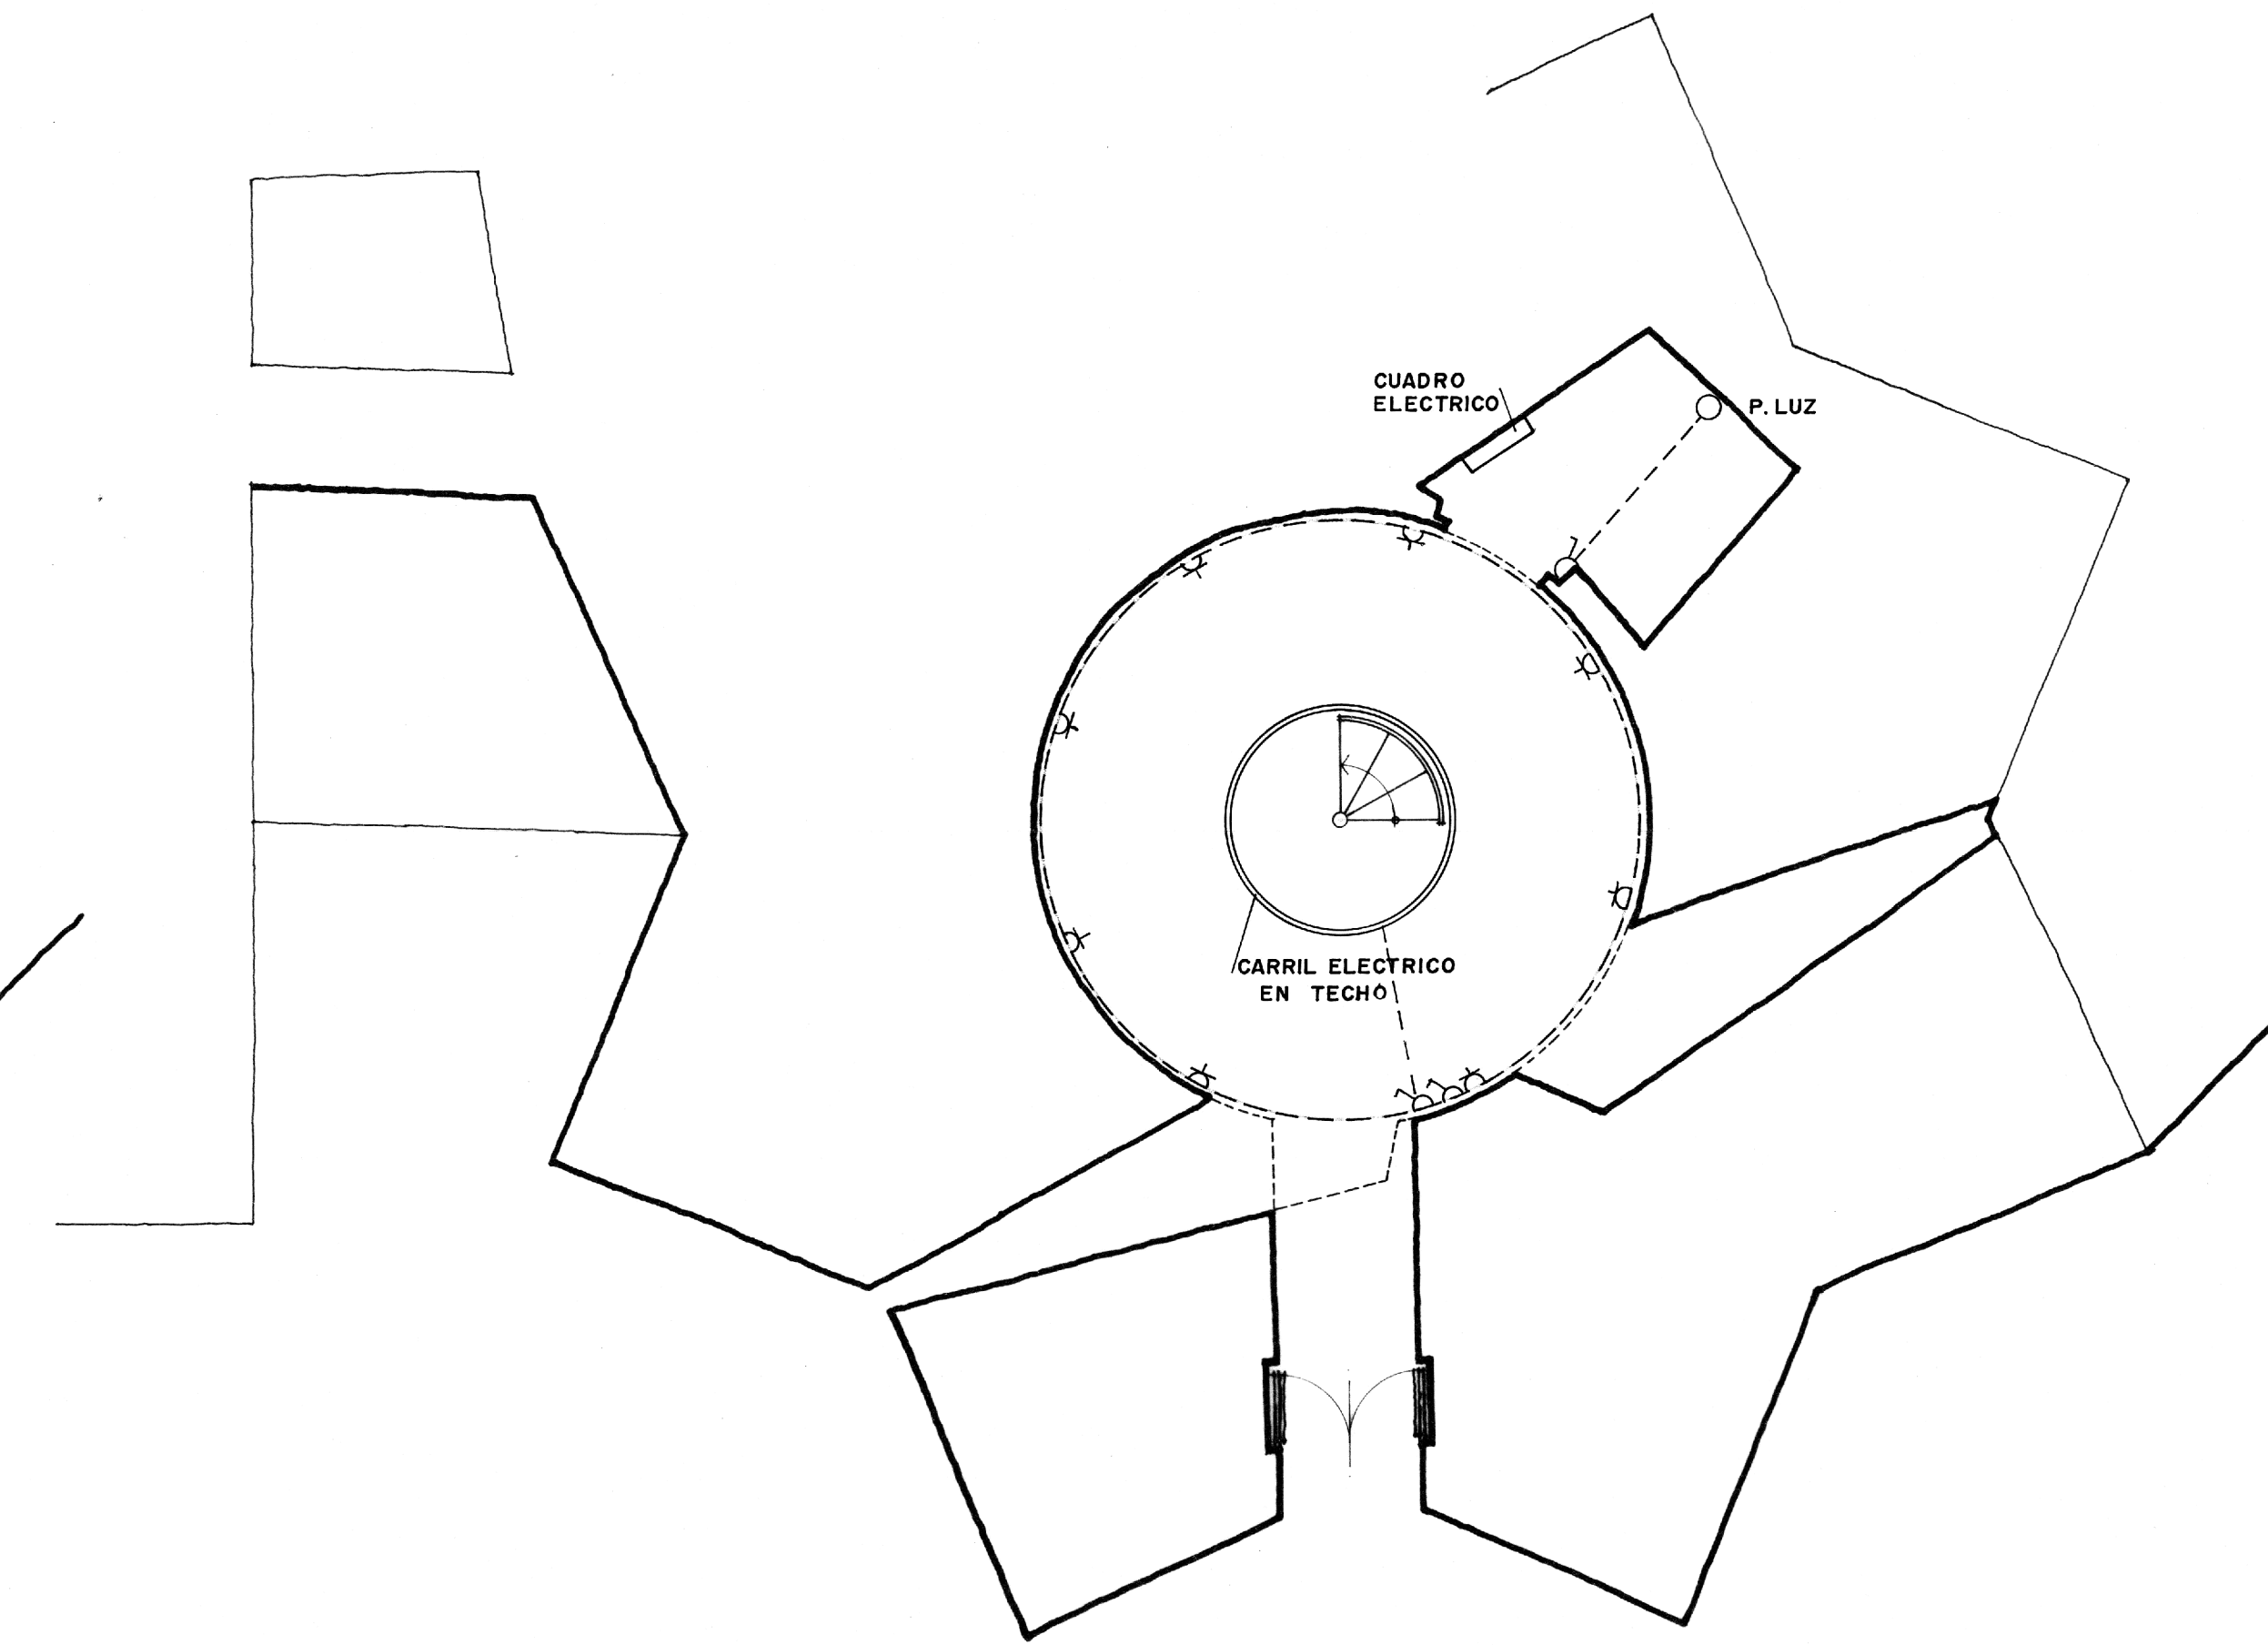

PLANTA BAJA

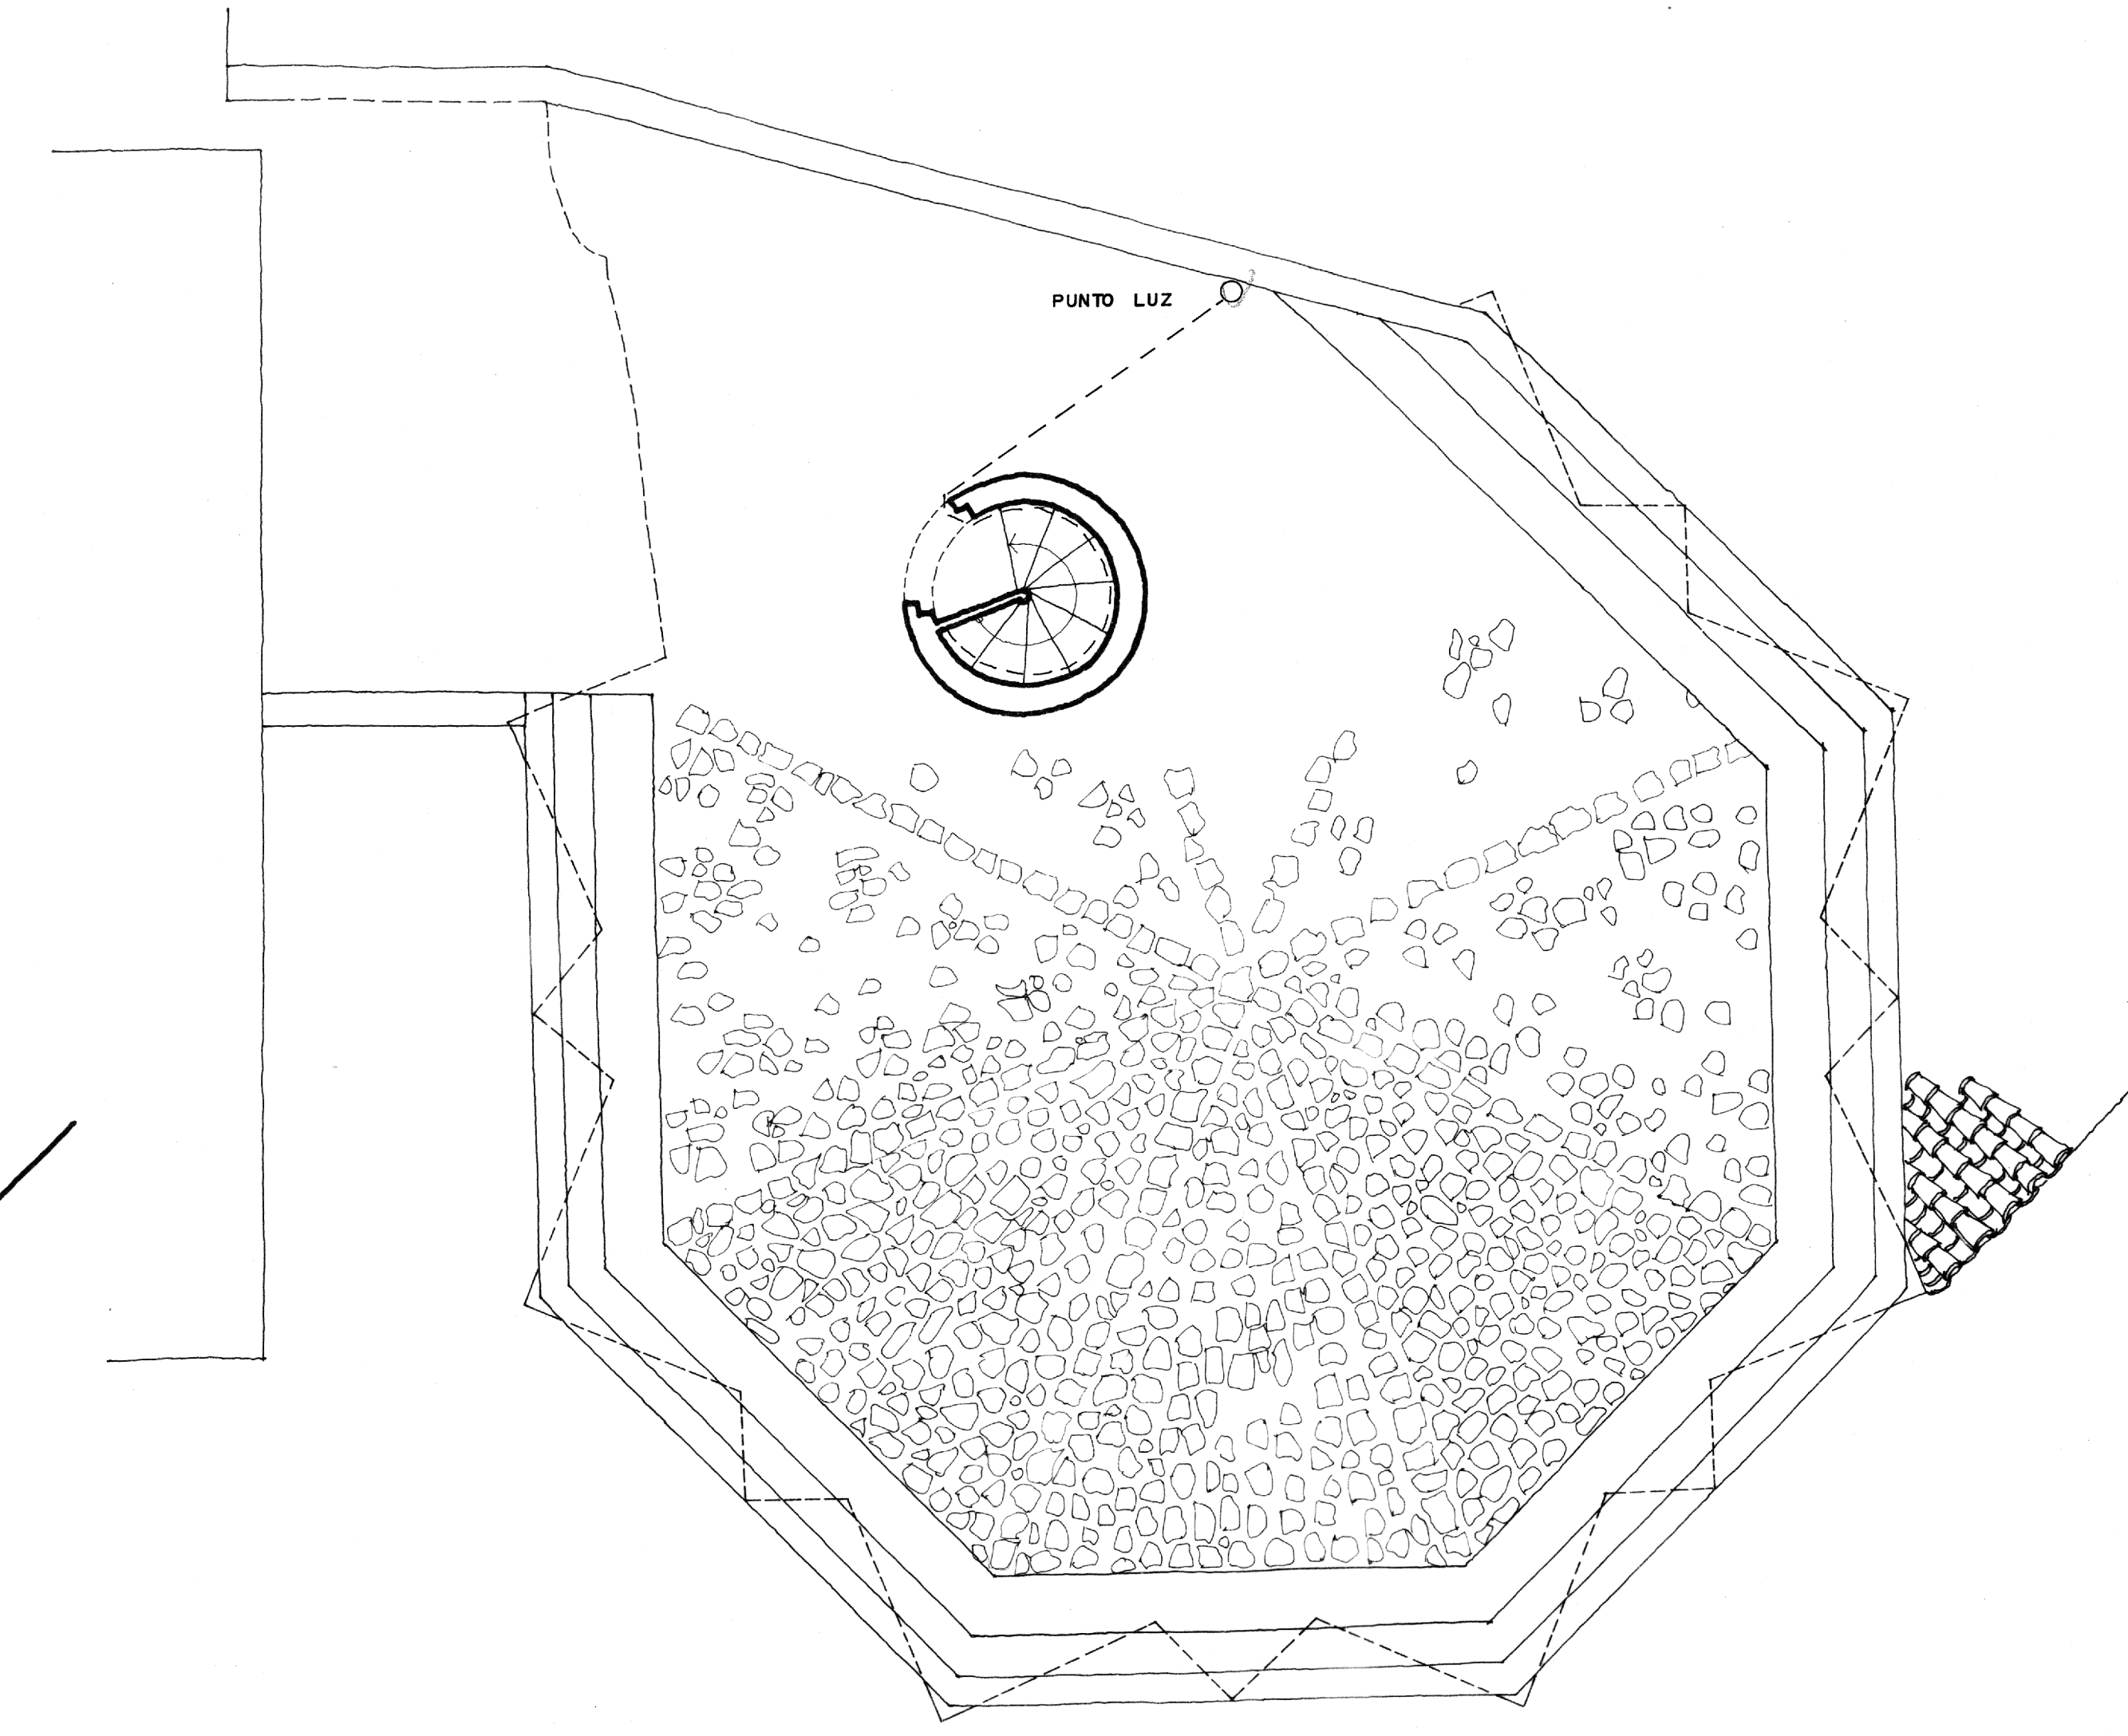

PLANTA TERRAZA

TORRE DE AMBELES - TERUEL

PLANTAS PROYECTO E: 1/50

PLANO ELECTRICIDAD

A. ALMAGRO / ARQ. SEPTIEMBRE 1981