
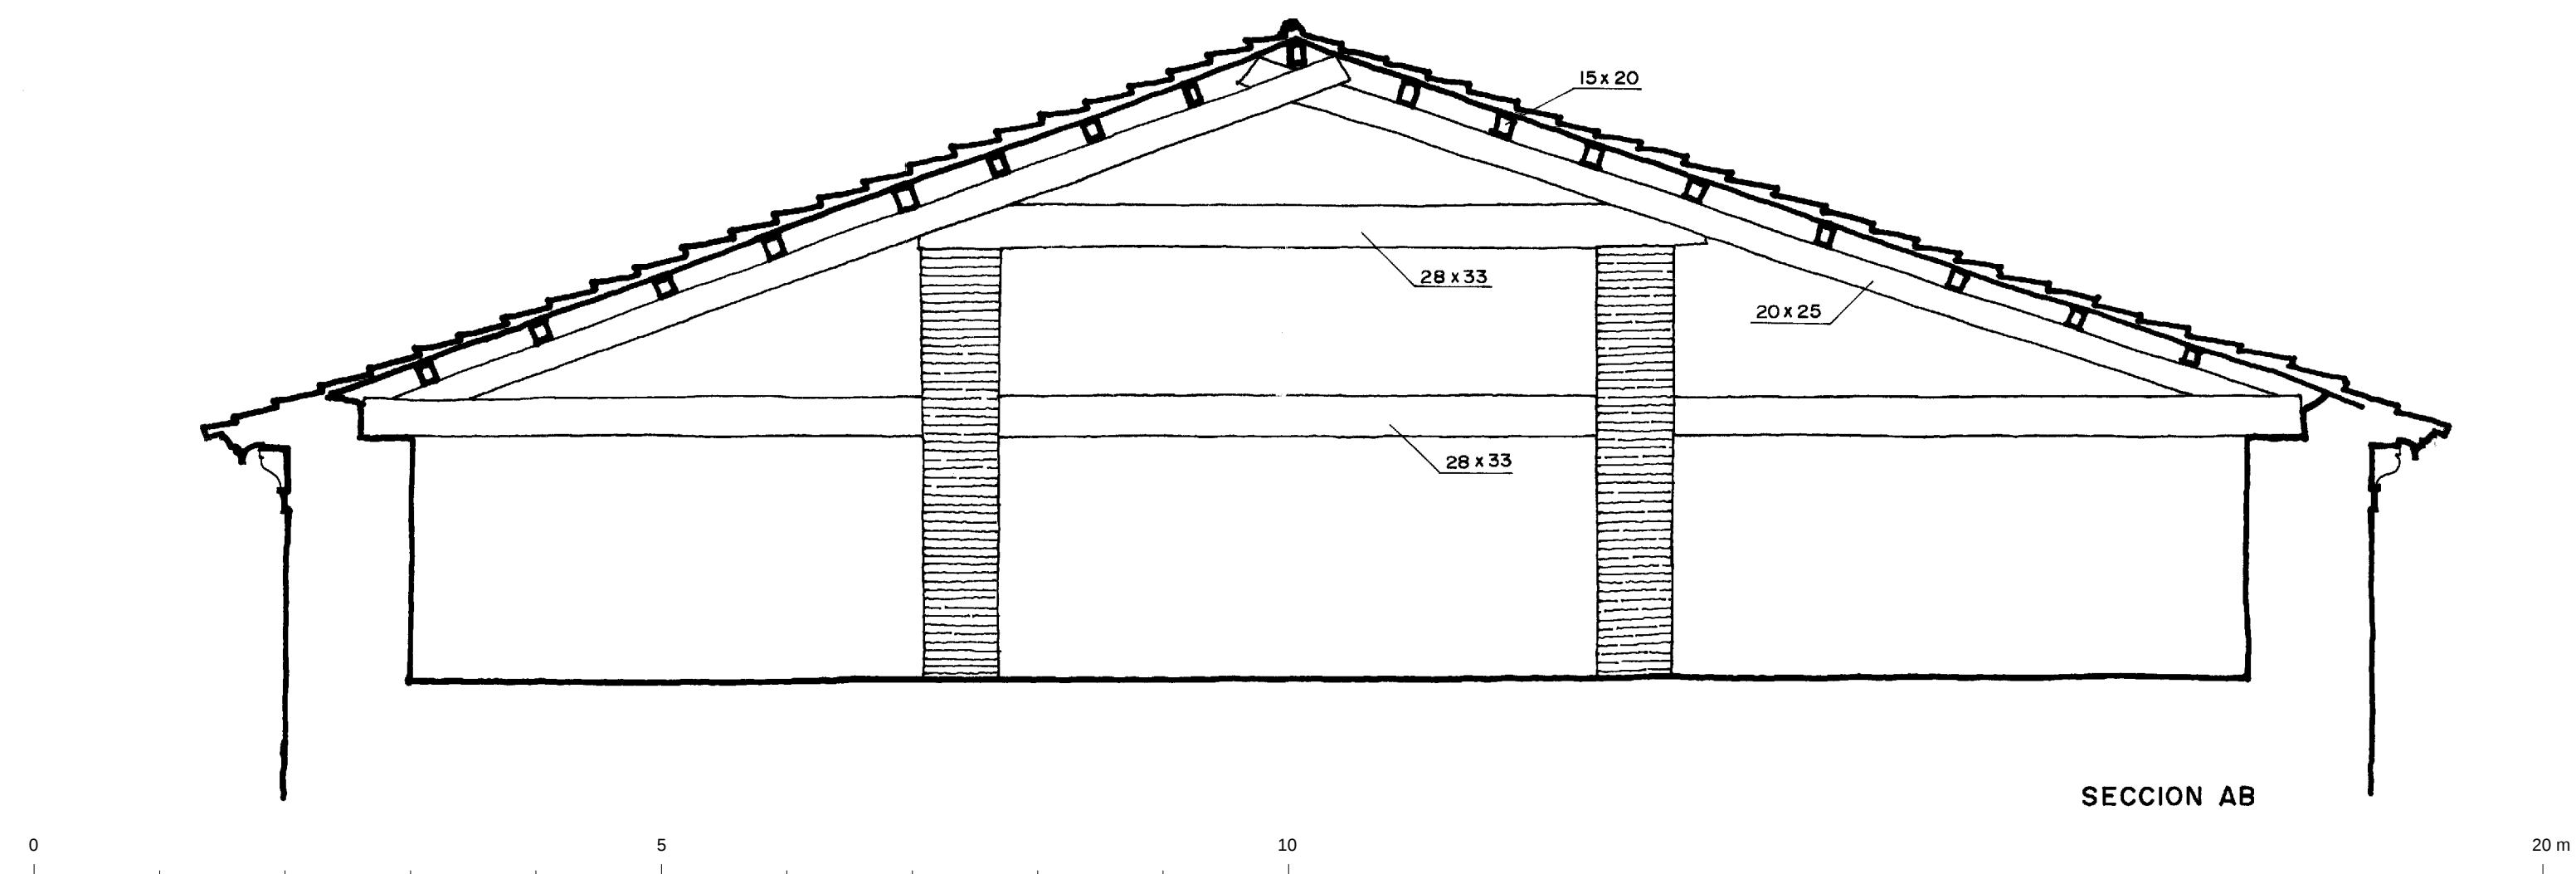


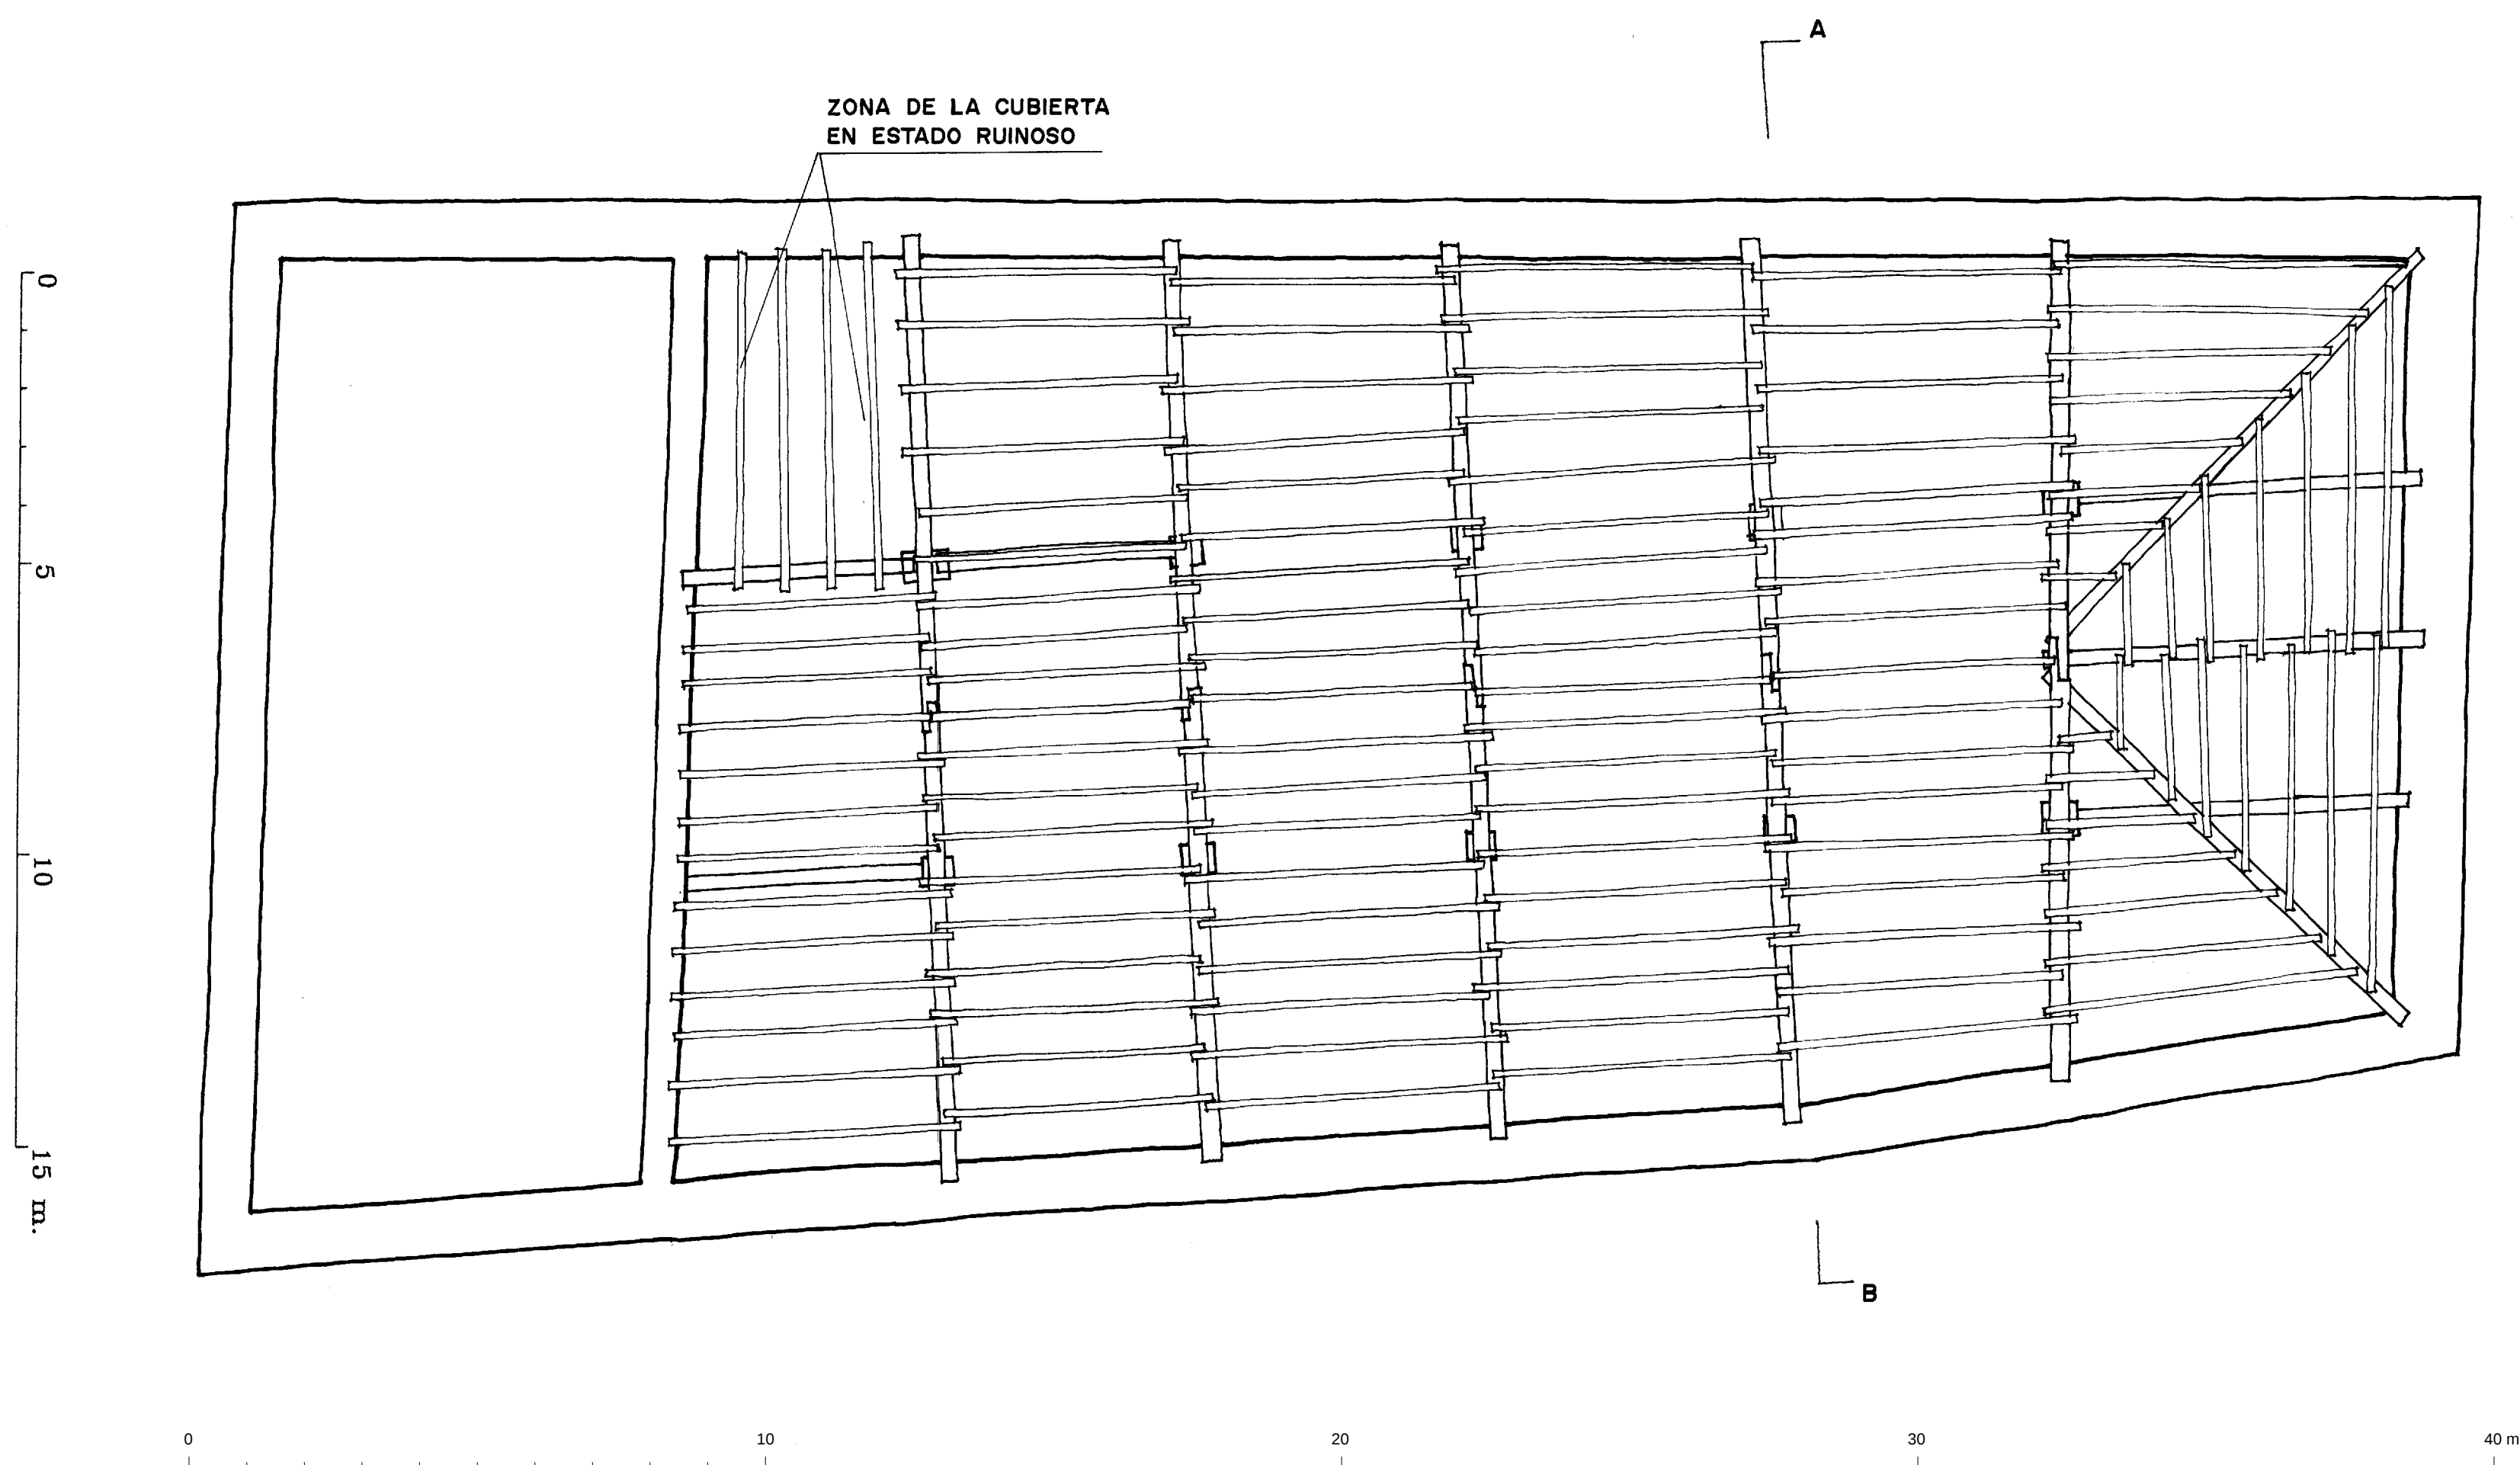

CASA DE LA COMUNIDAD - TERUEL
 PROYECTO DE RESTAURACION
IN 14 PLANTA ESTRUCTURA E:1/100
 SECCION CONSTRUCTIVA E:1/50
 ESTADO ACTUAL

A. ALMAGRO/ARQ.

ABRIL 1978