



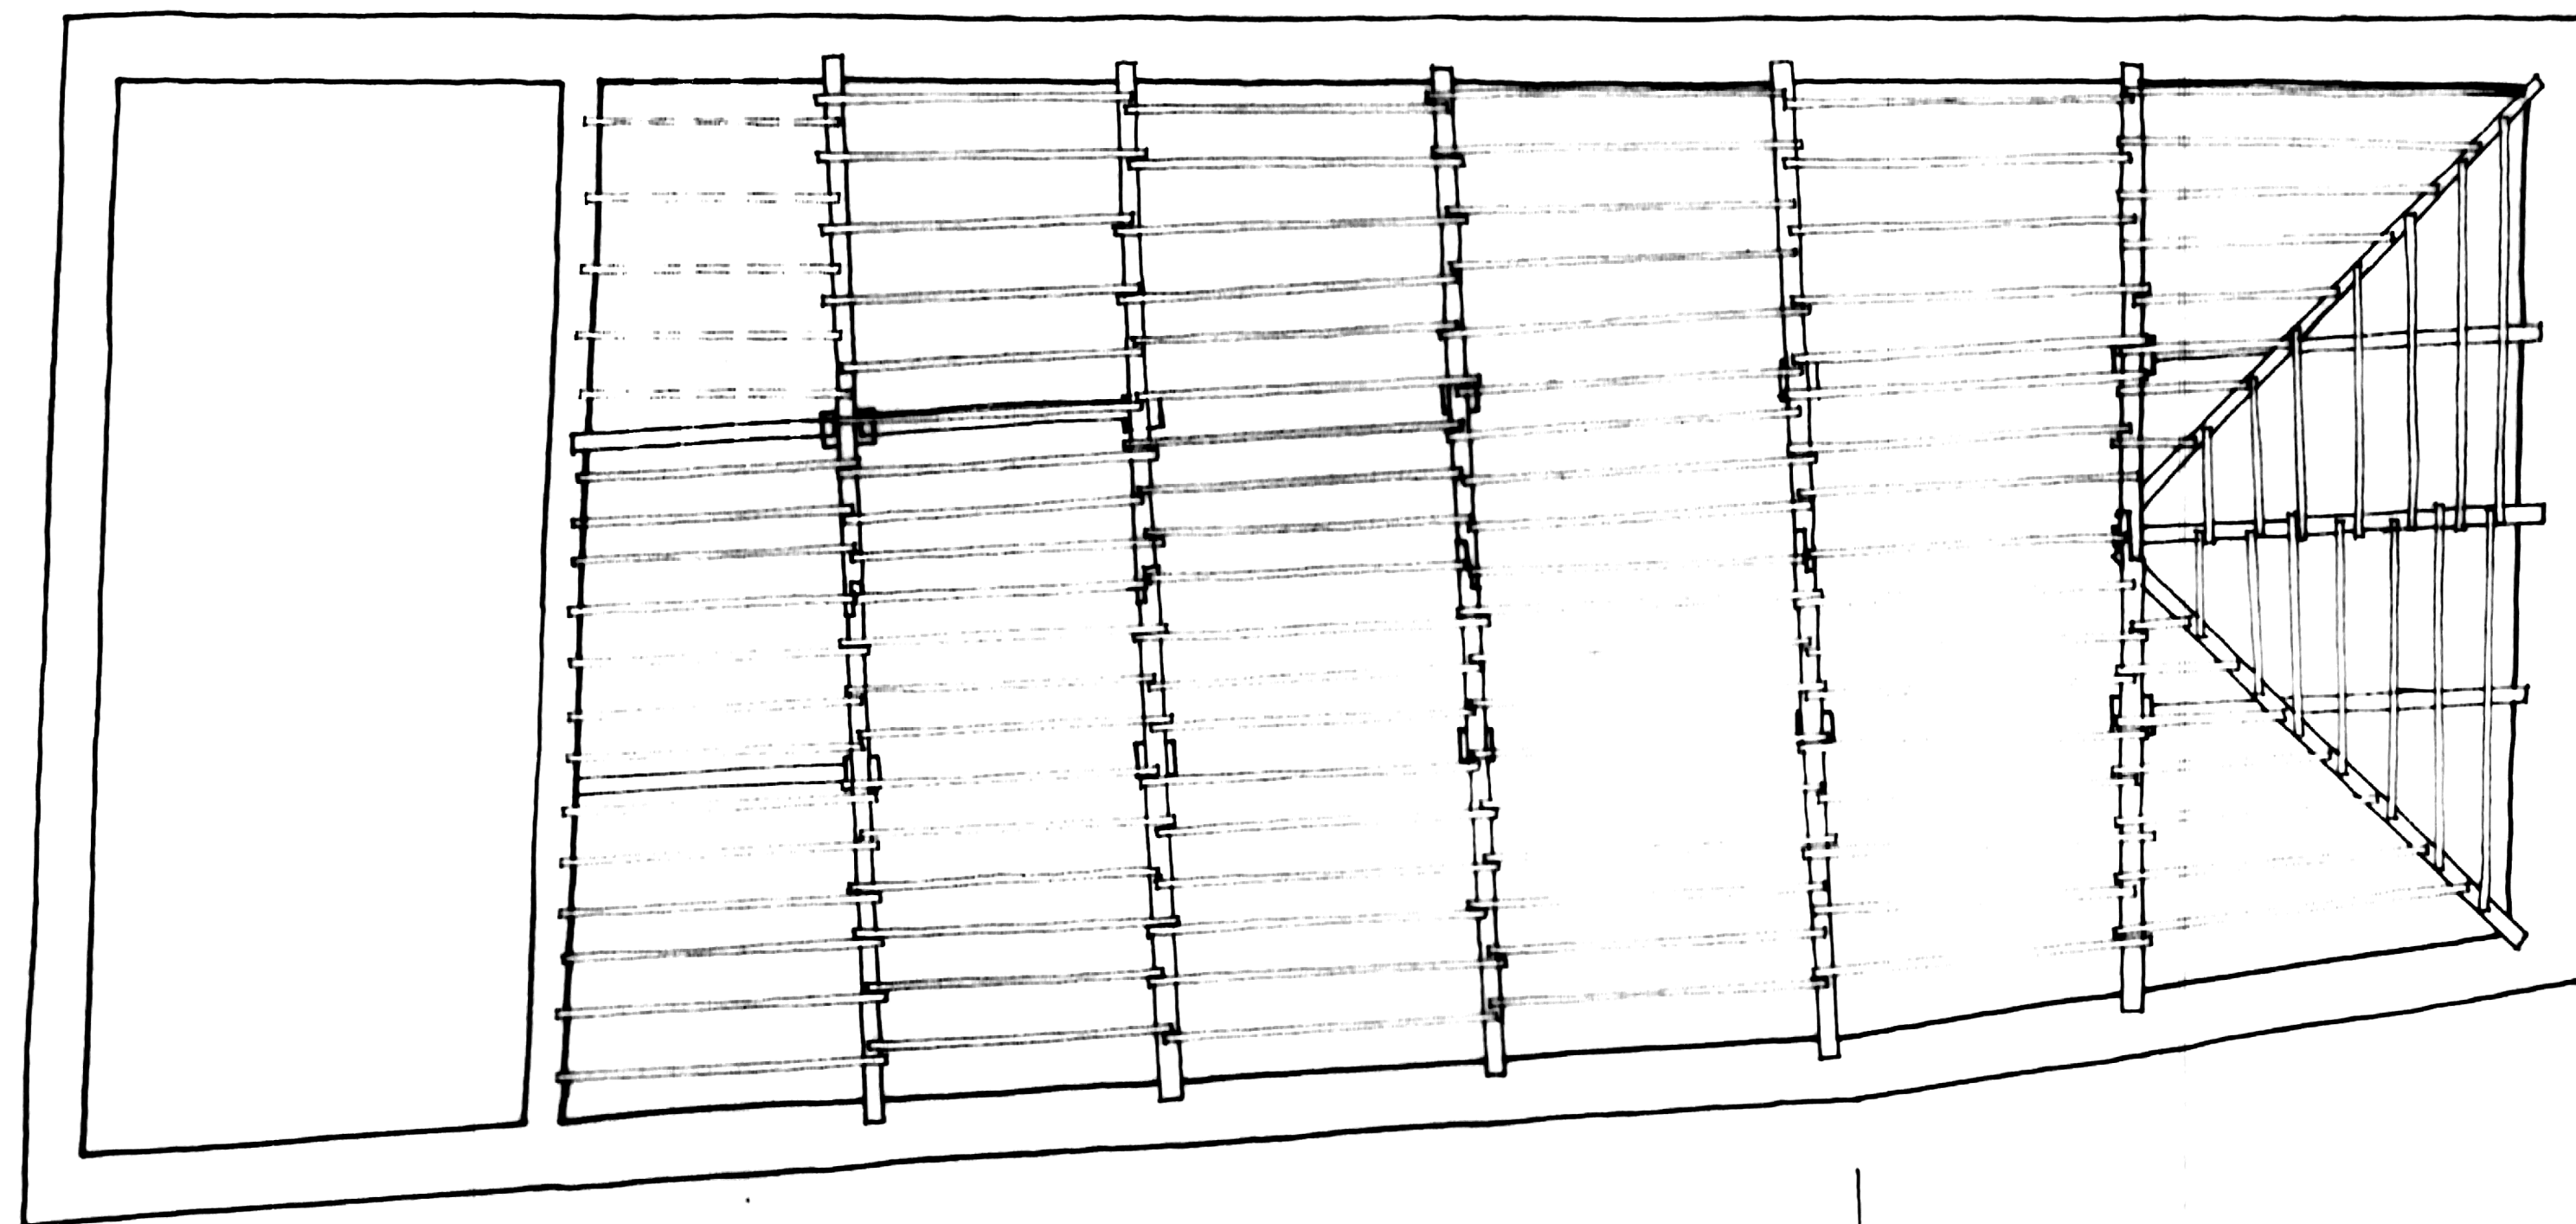


0 10 20 30 40 m

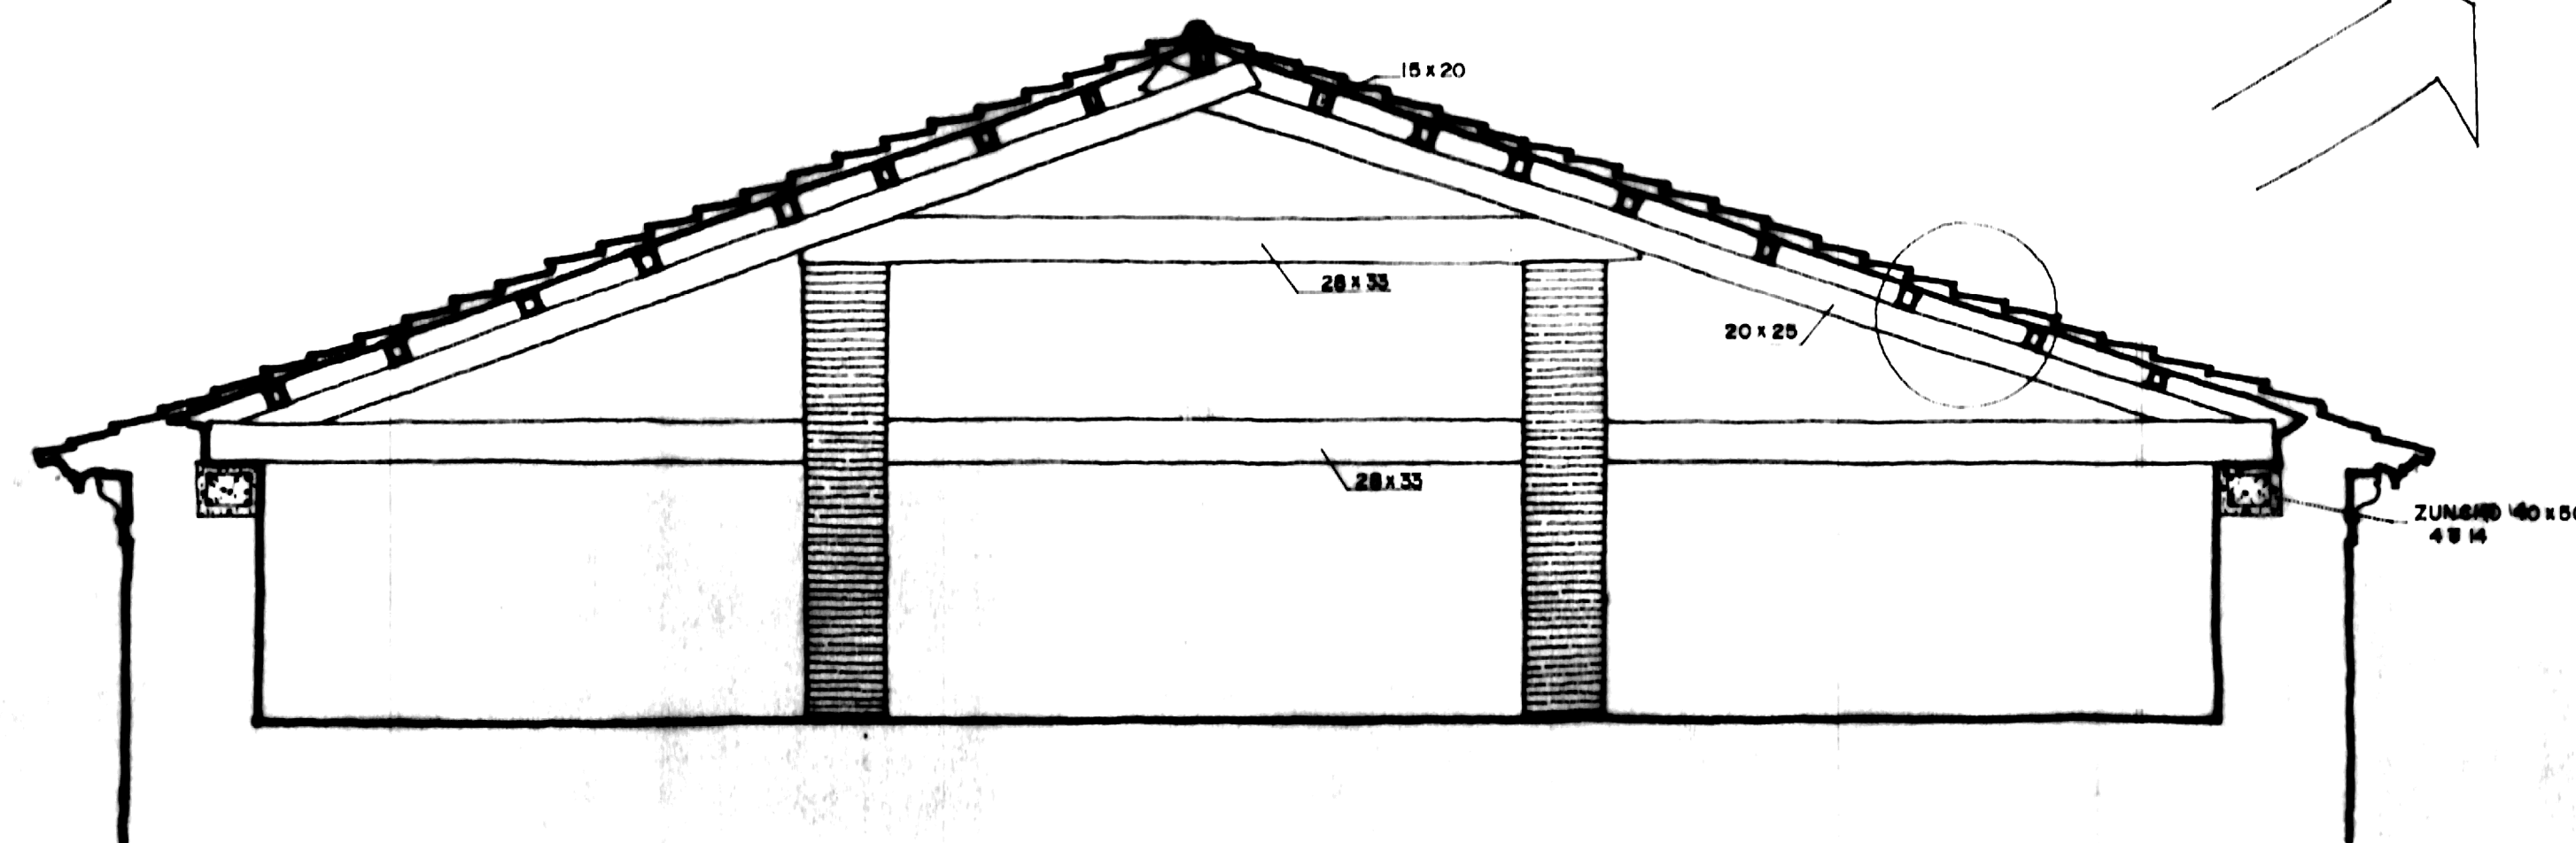

0 5 10 20 m

SECCION AB

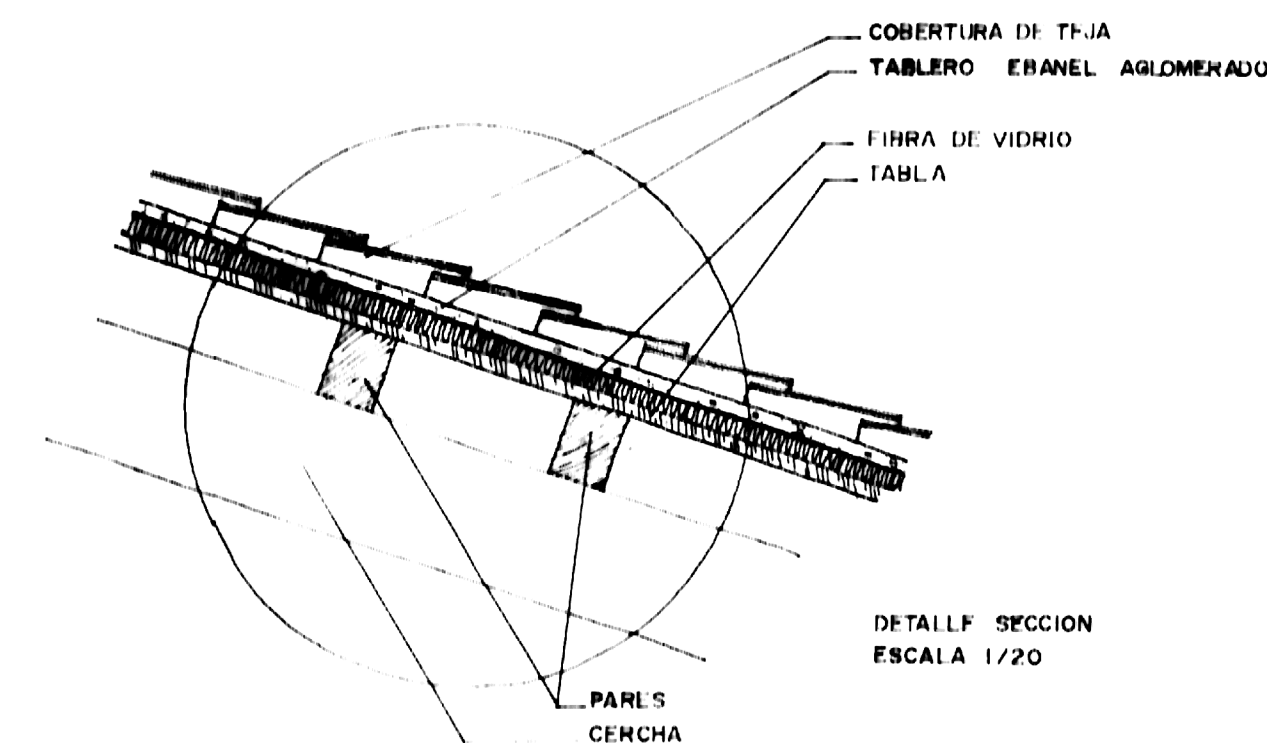

COBERTURA DE TEJAS
TABLERO ERMEL AGLOMERADO
FIBRA DE VIDRIO
TABLA
PARTE CERRADA
DETALLE SECCION
ESCALA 1/20

CASA DE LA COMUNIDAD - TERUEL
PROYECTO DE RESTAURACION

PR 14 PLANTA ESTRUCTURA E:1/100
SECCION CONSTRUCTIVA E:1/50
PROYECTO

A. ALMAGRO / ARQ.

ABRIL 1978