




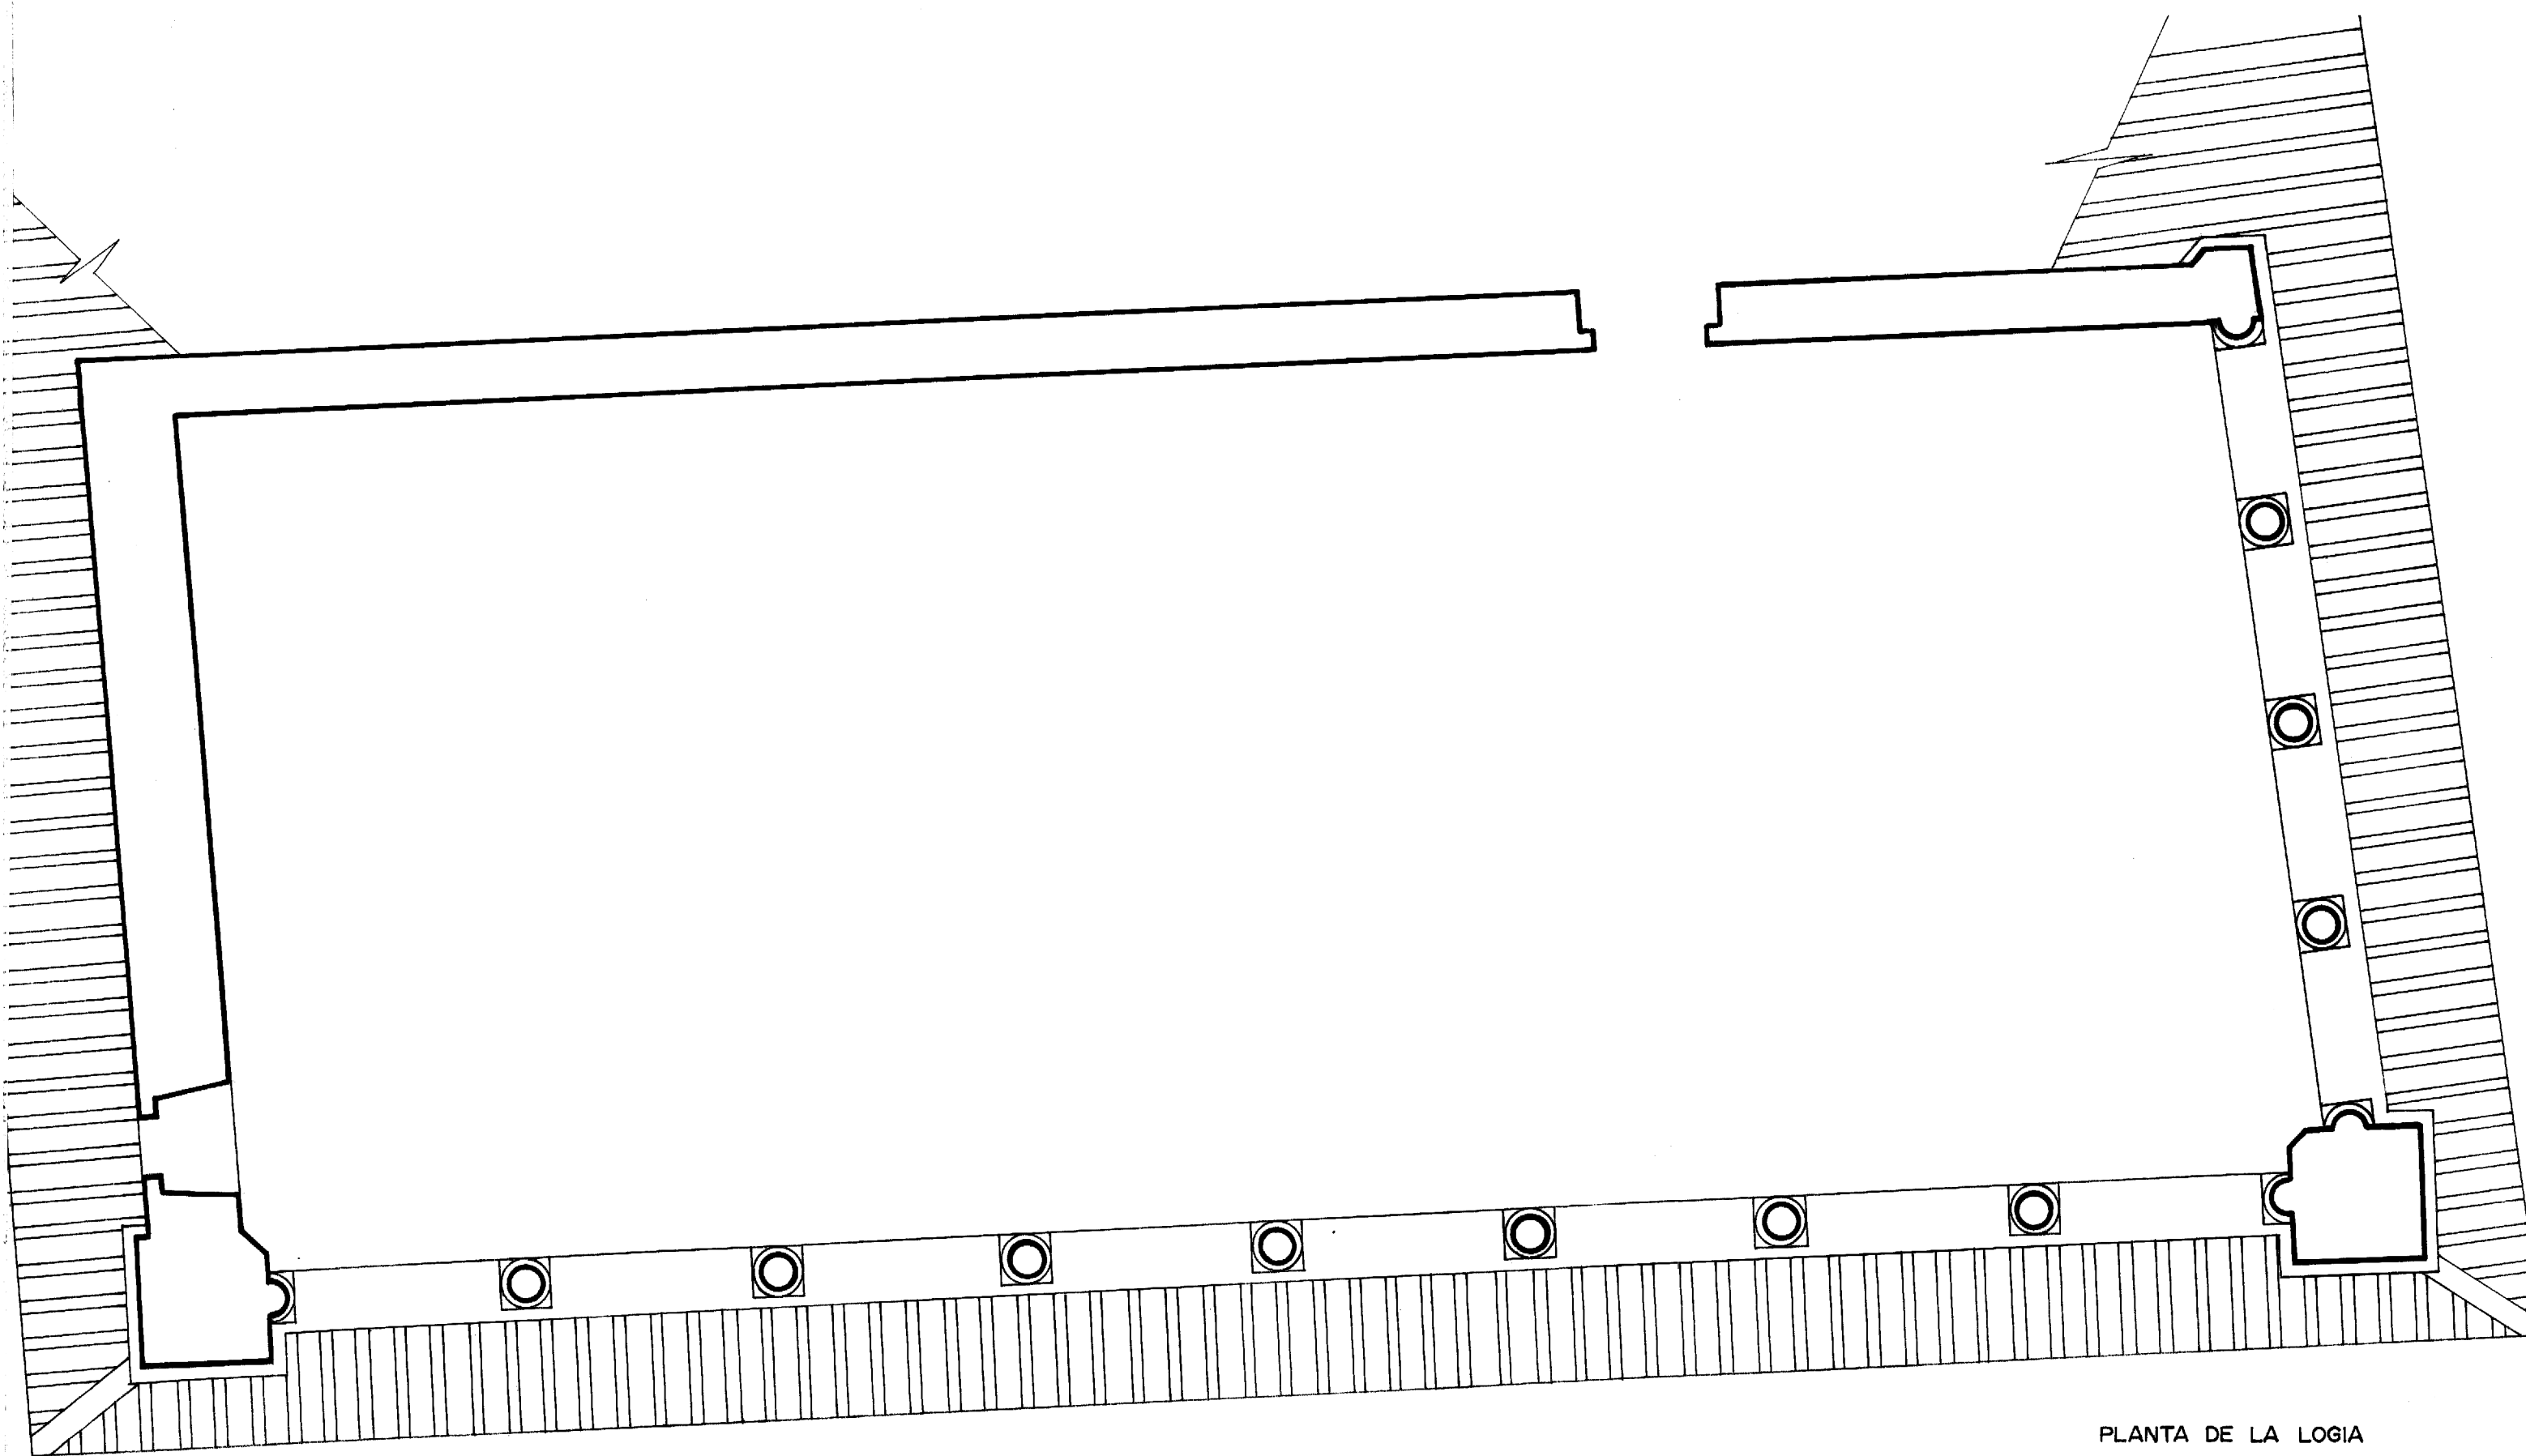

PLANTA DE LA LOGIA

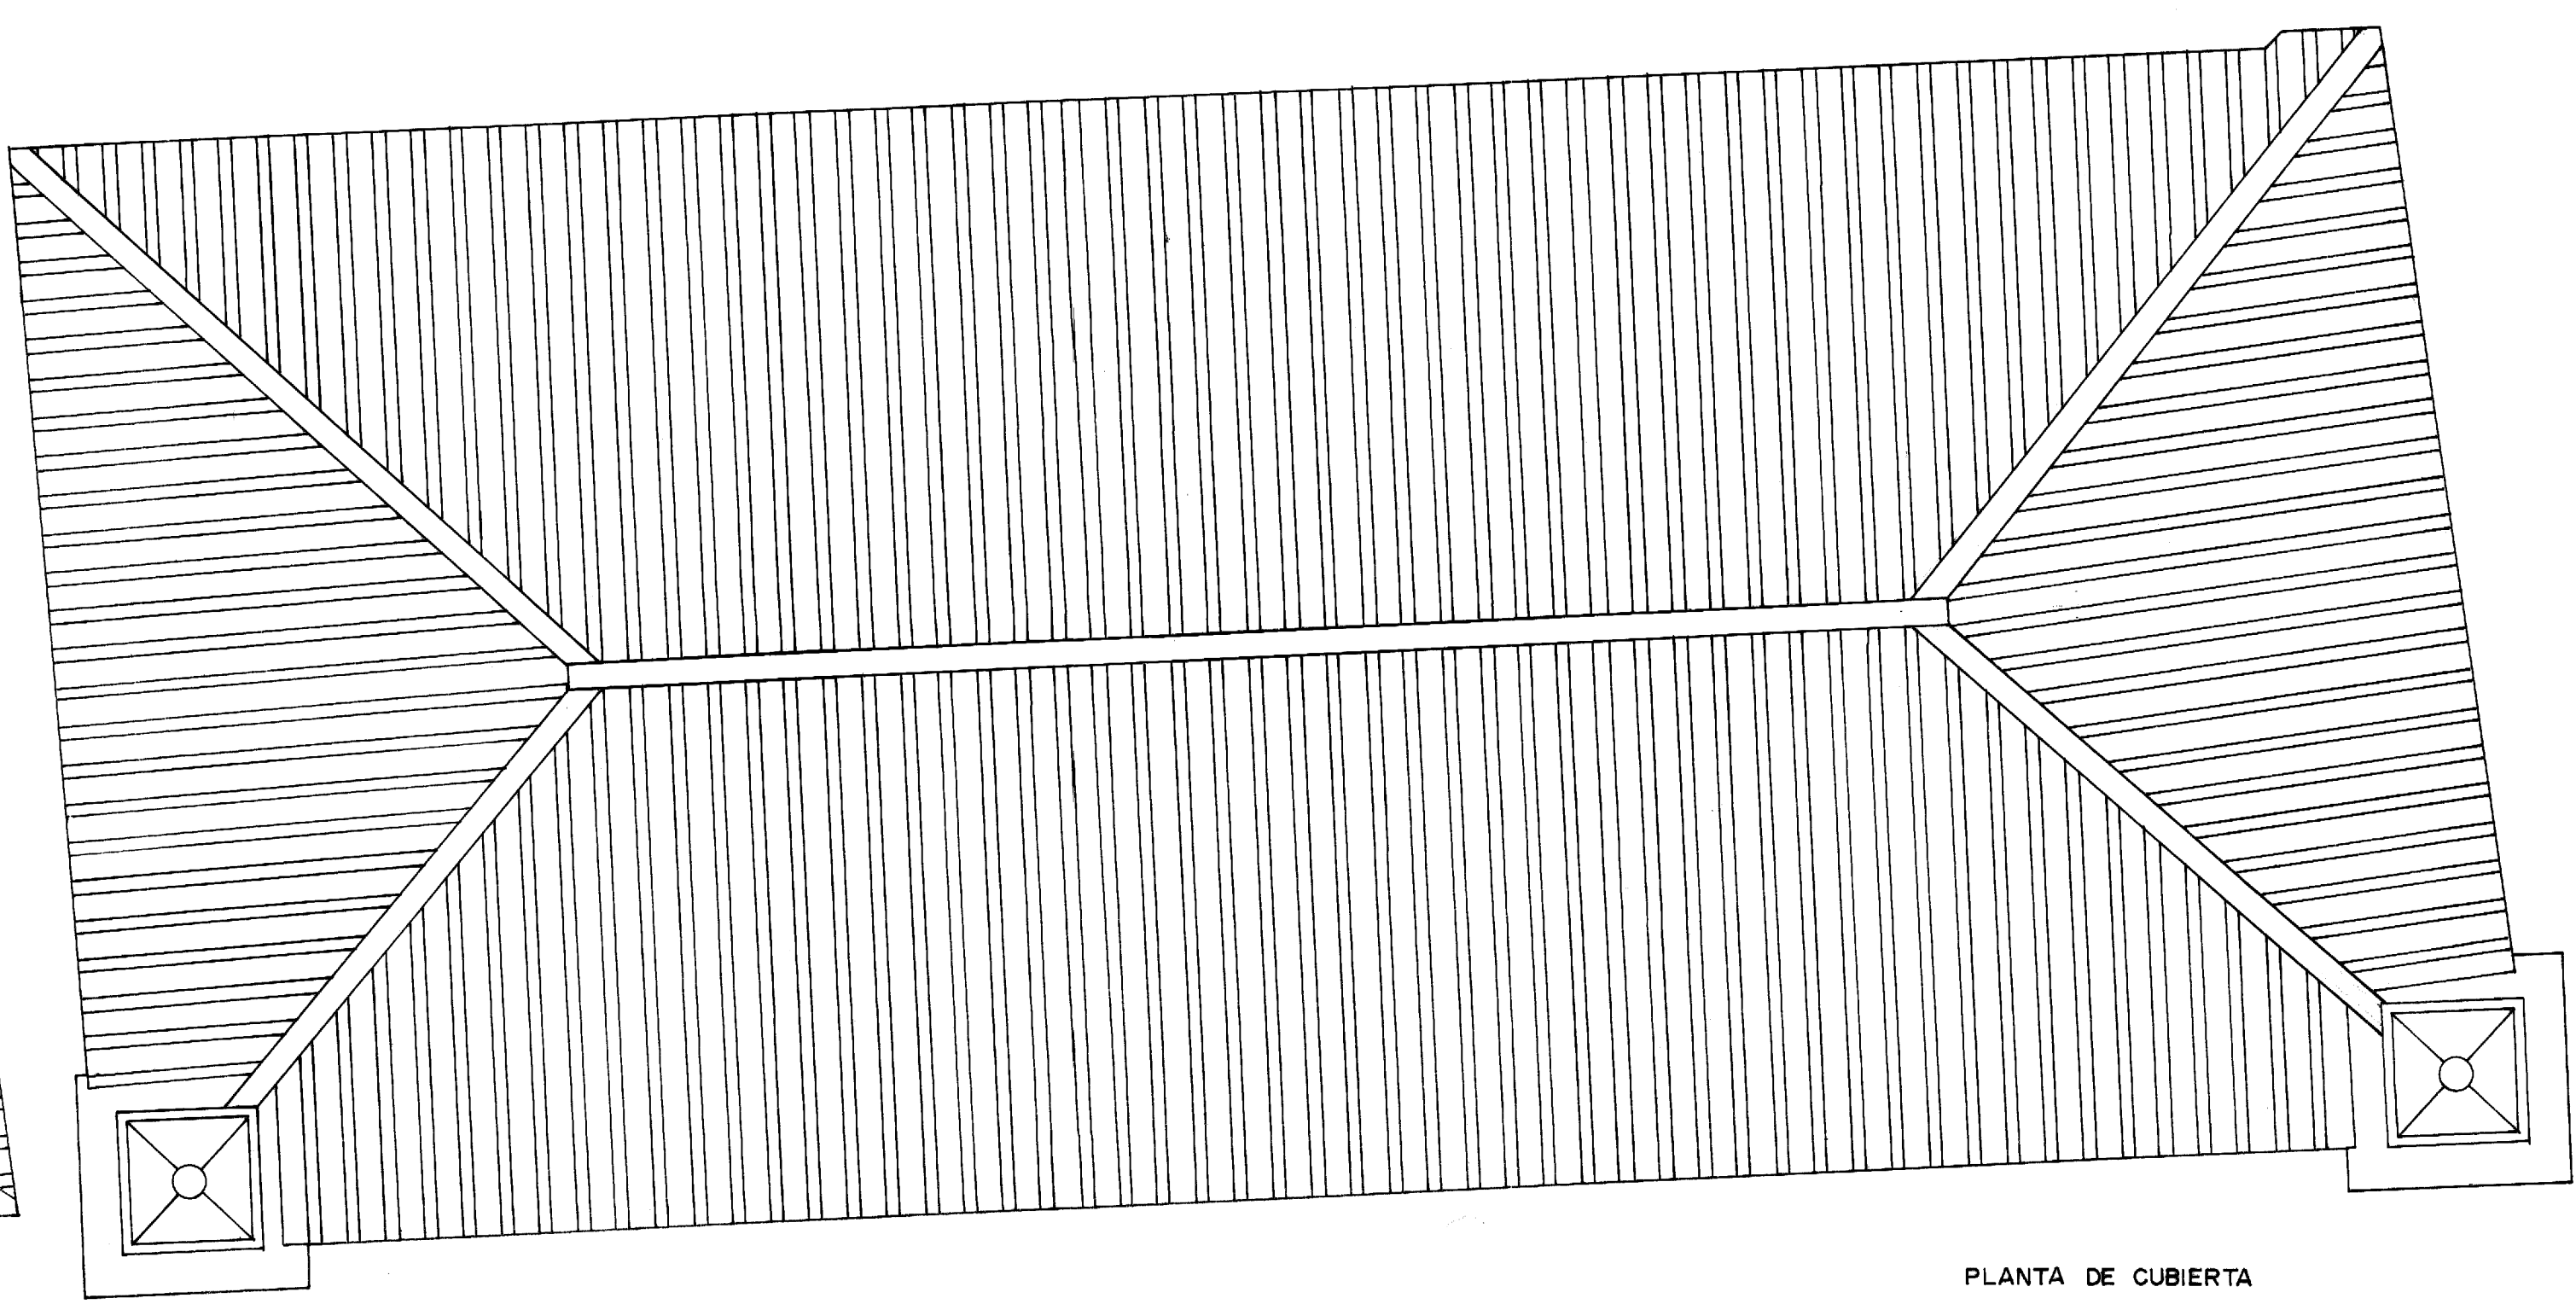

PLANTA DE CUBIERTA

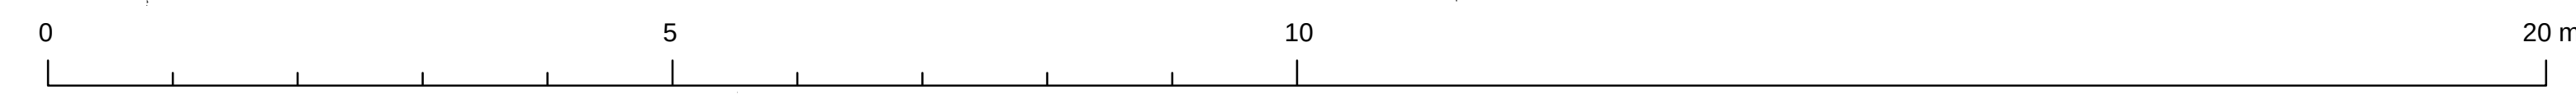

PR5

CASA DE LA COMUNIDAD. TERUEL
LOGIA SUPERIOR RECONSTRUCCION
PLANTAS E. 1/50
A. ALMAORO / arq NOV. 1973