




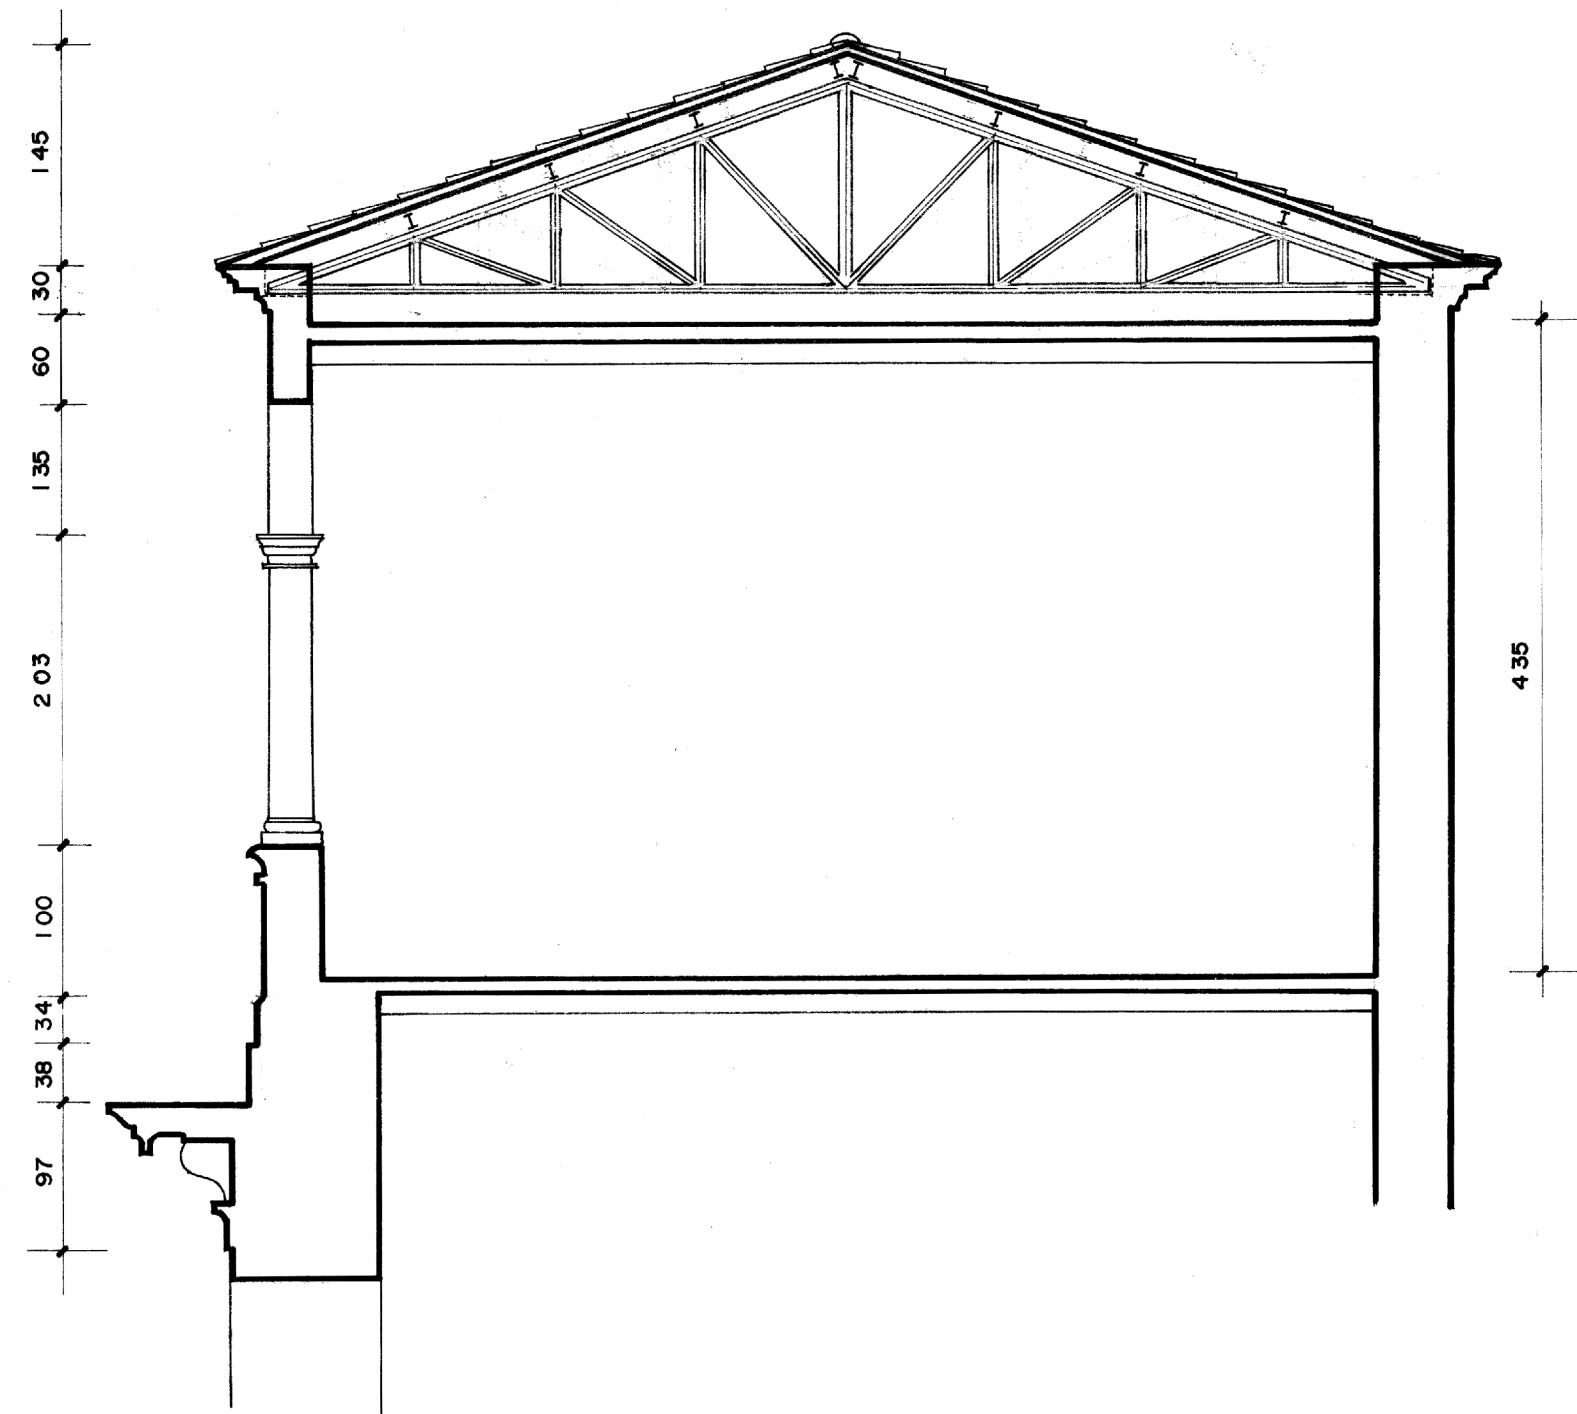

SECCION

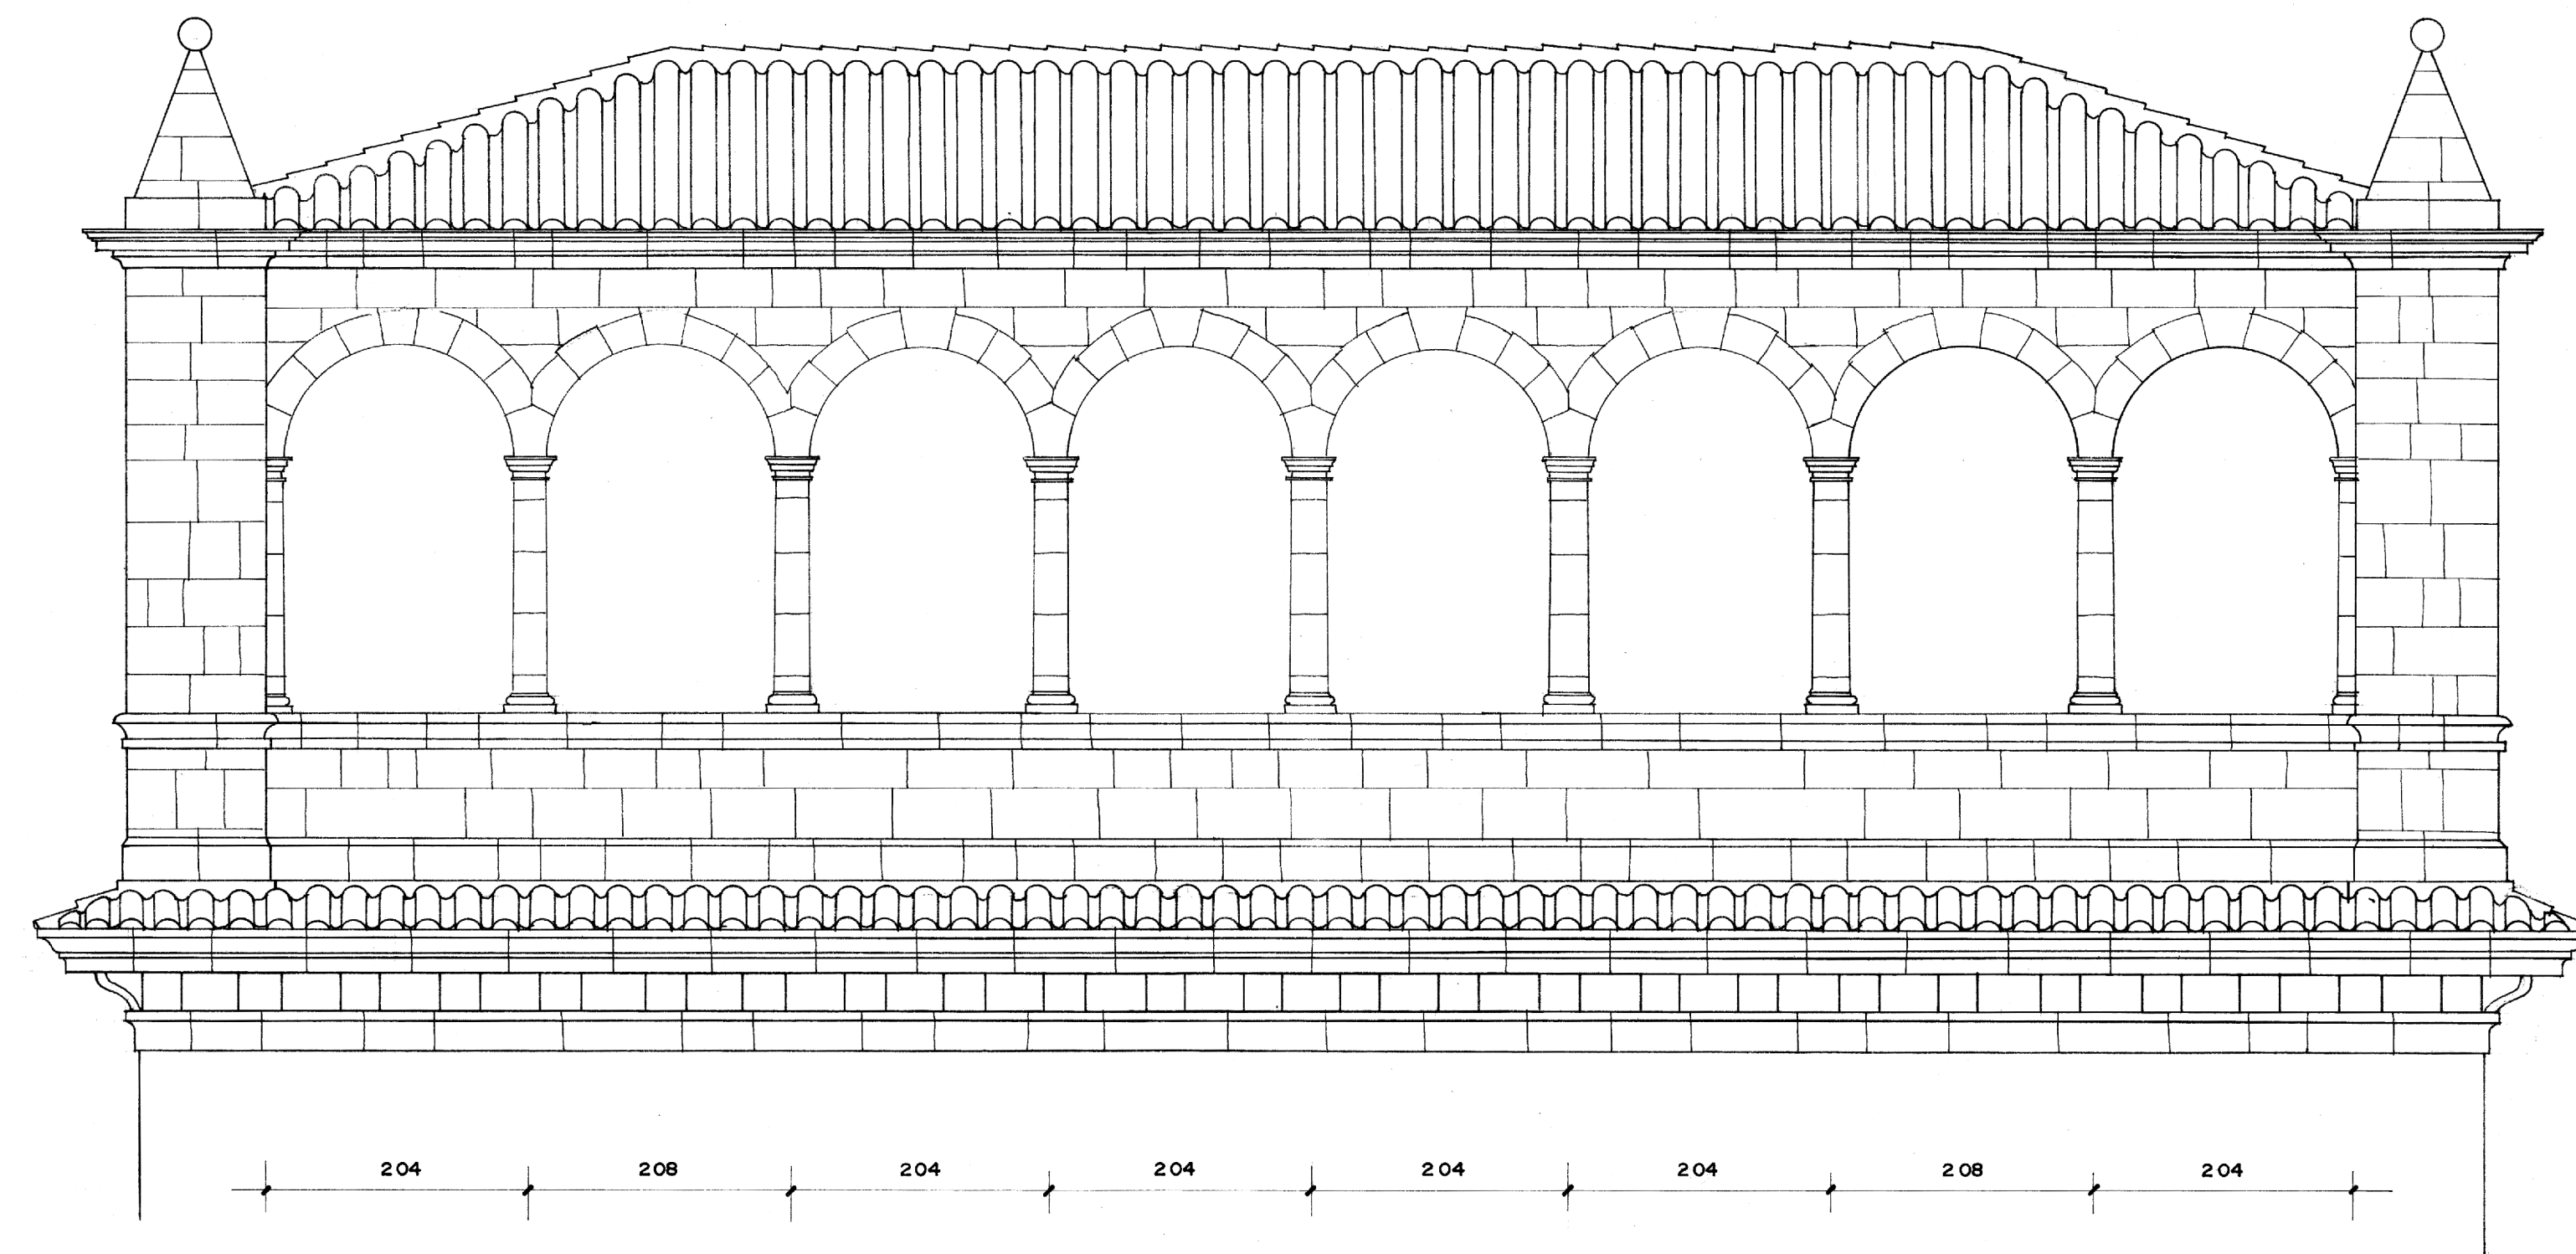

ALZADO PRINCIPAL

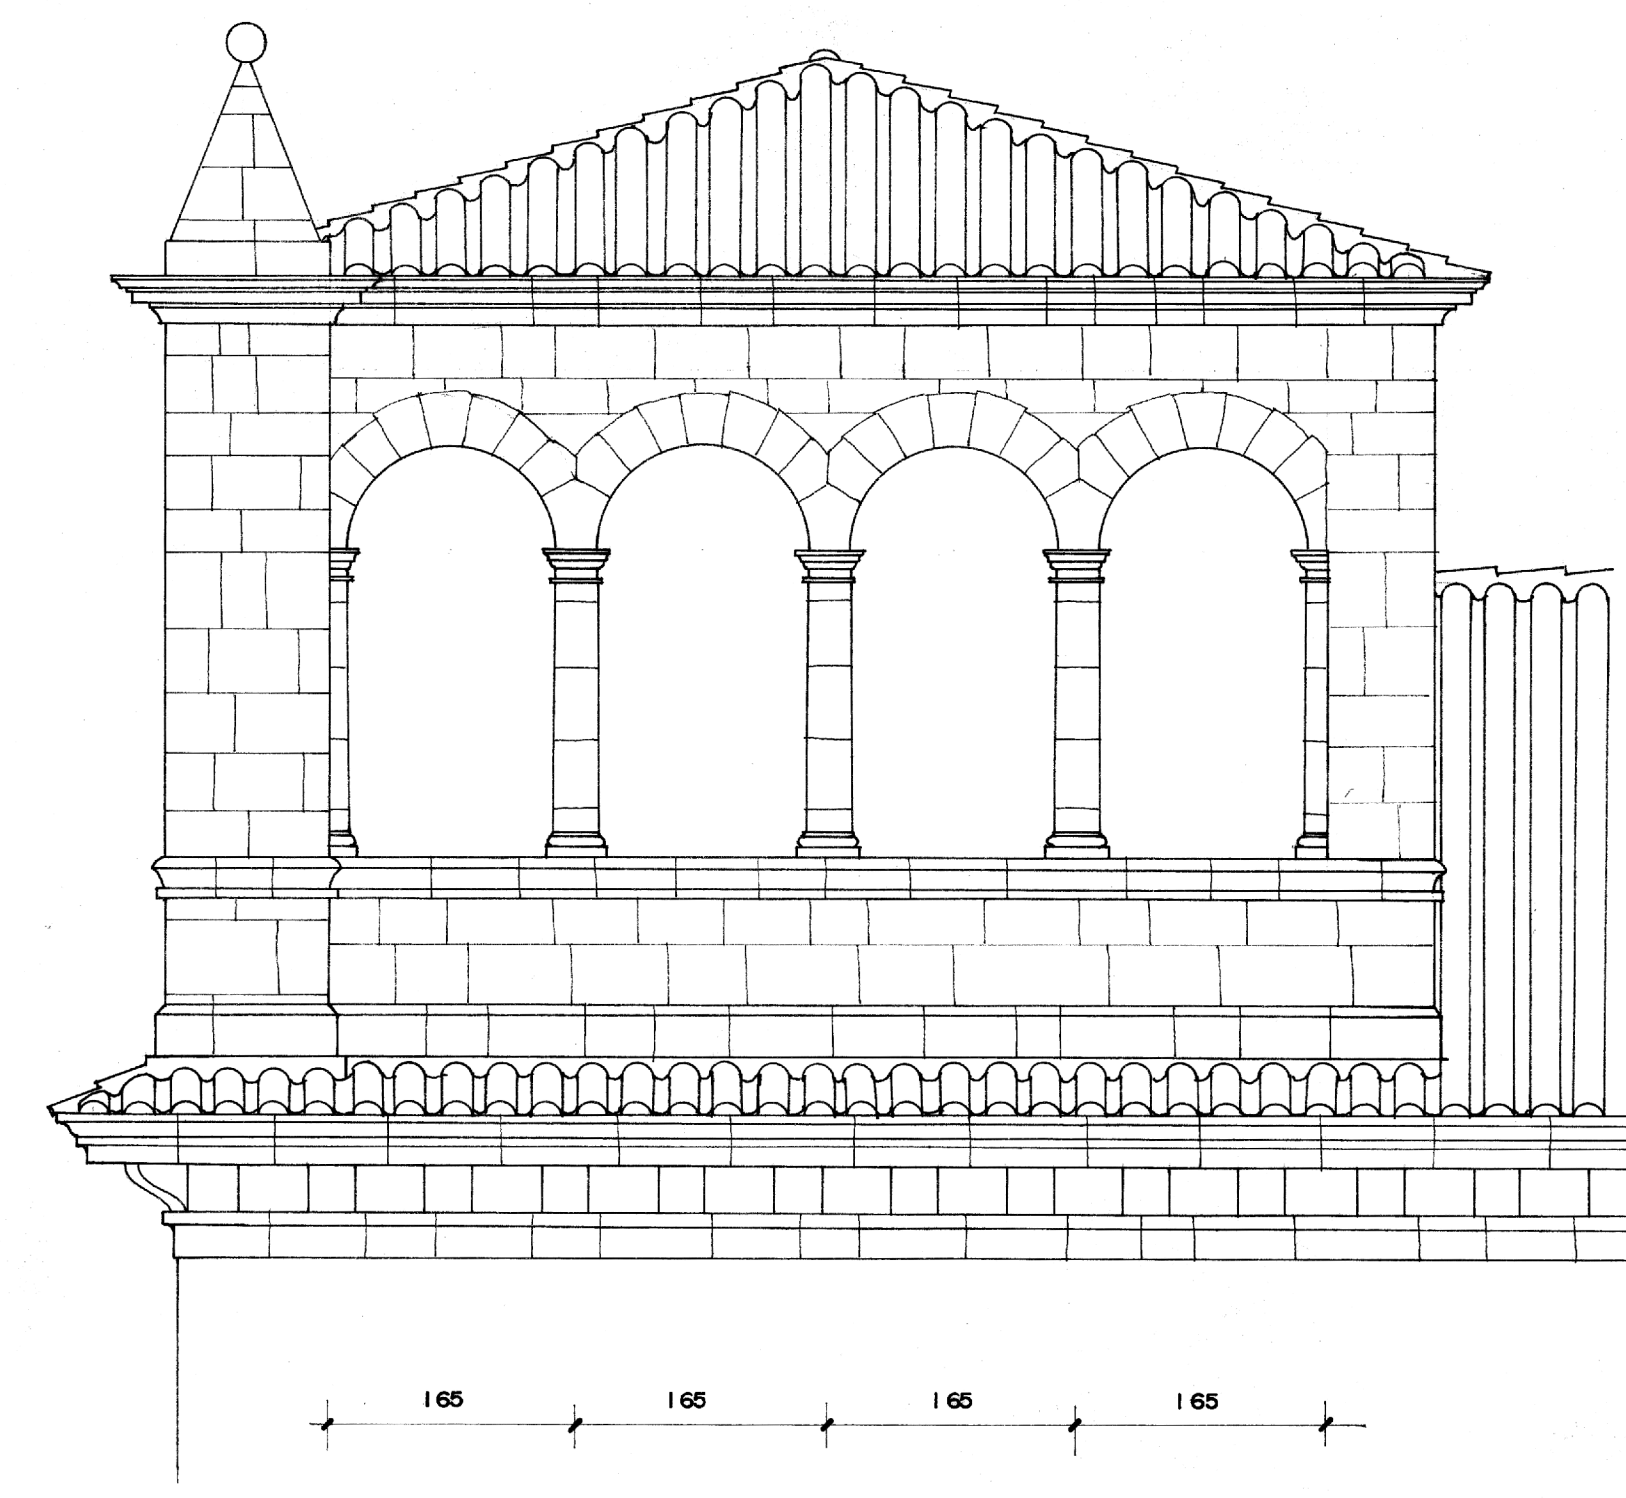

ALZADO ESTE

TODAS LAS MOLDURAS SE APLANTILLARAN IGUAL QUE LAS EXISTENTES

CASA DE LA COMUNIDAD. TERUEL
LOGIA SUPERIOR. RECONSTRUCCION
ALZADOS Y SECCION E. 1/50
A. ALMAGRO/ arq NOV. 73