
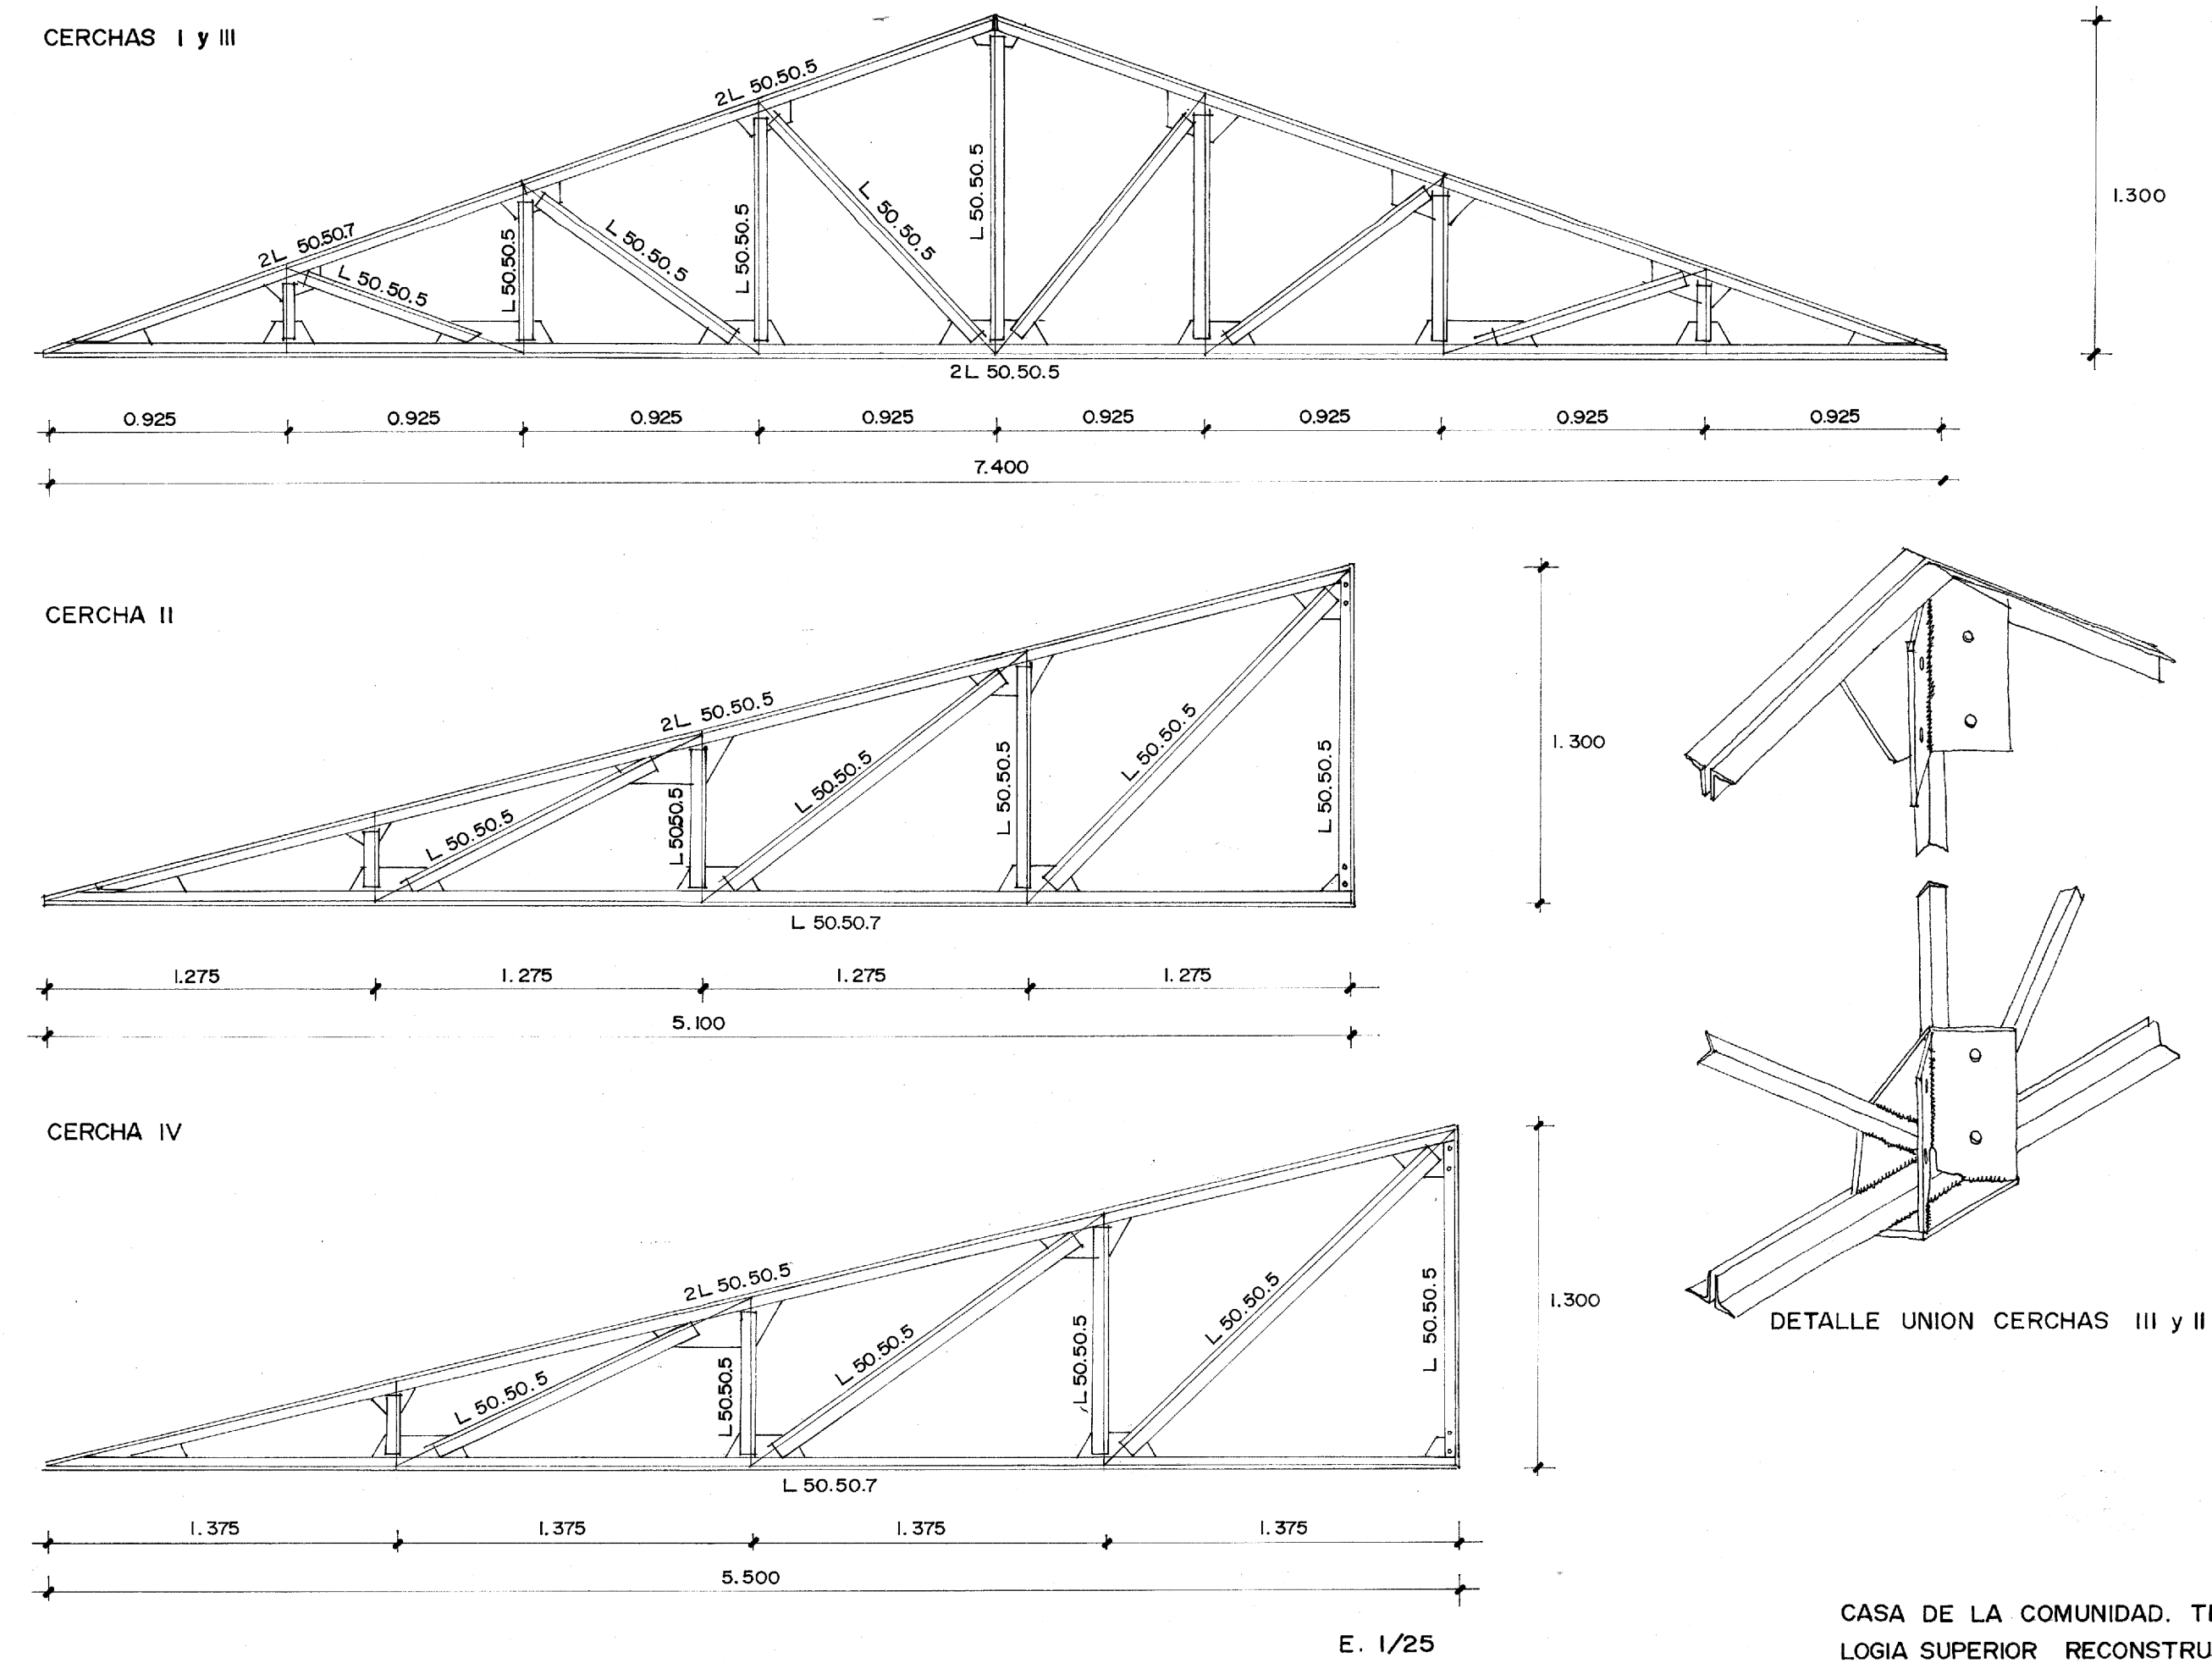


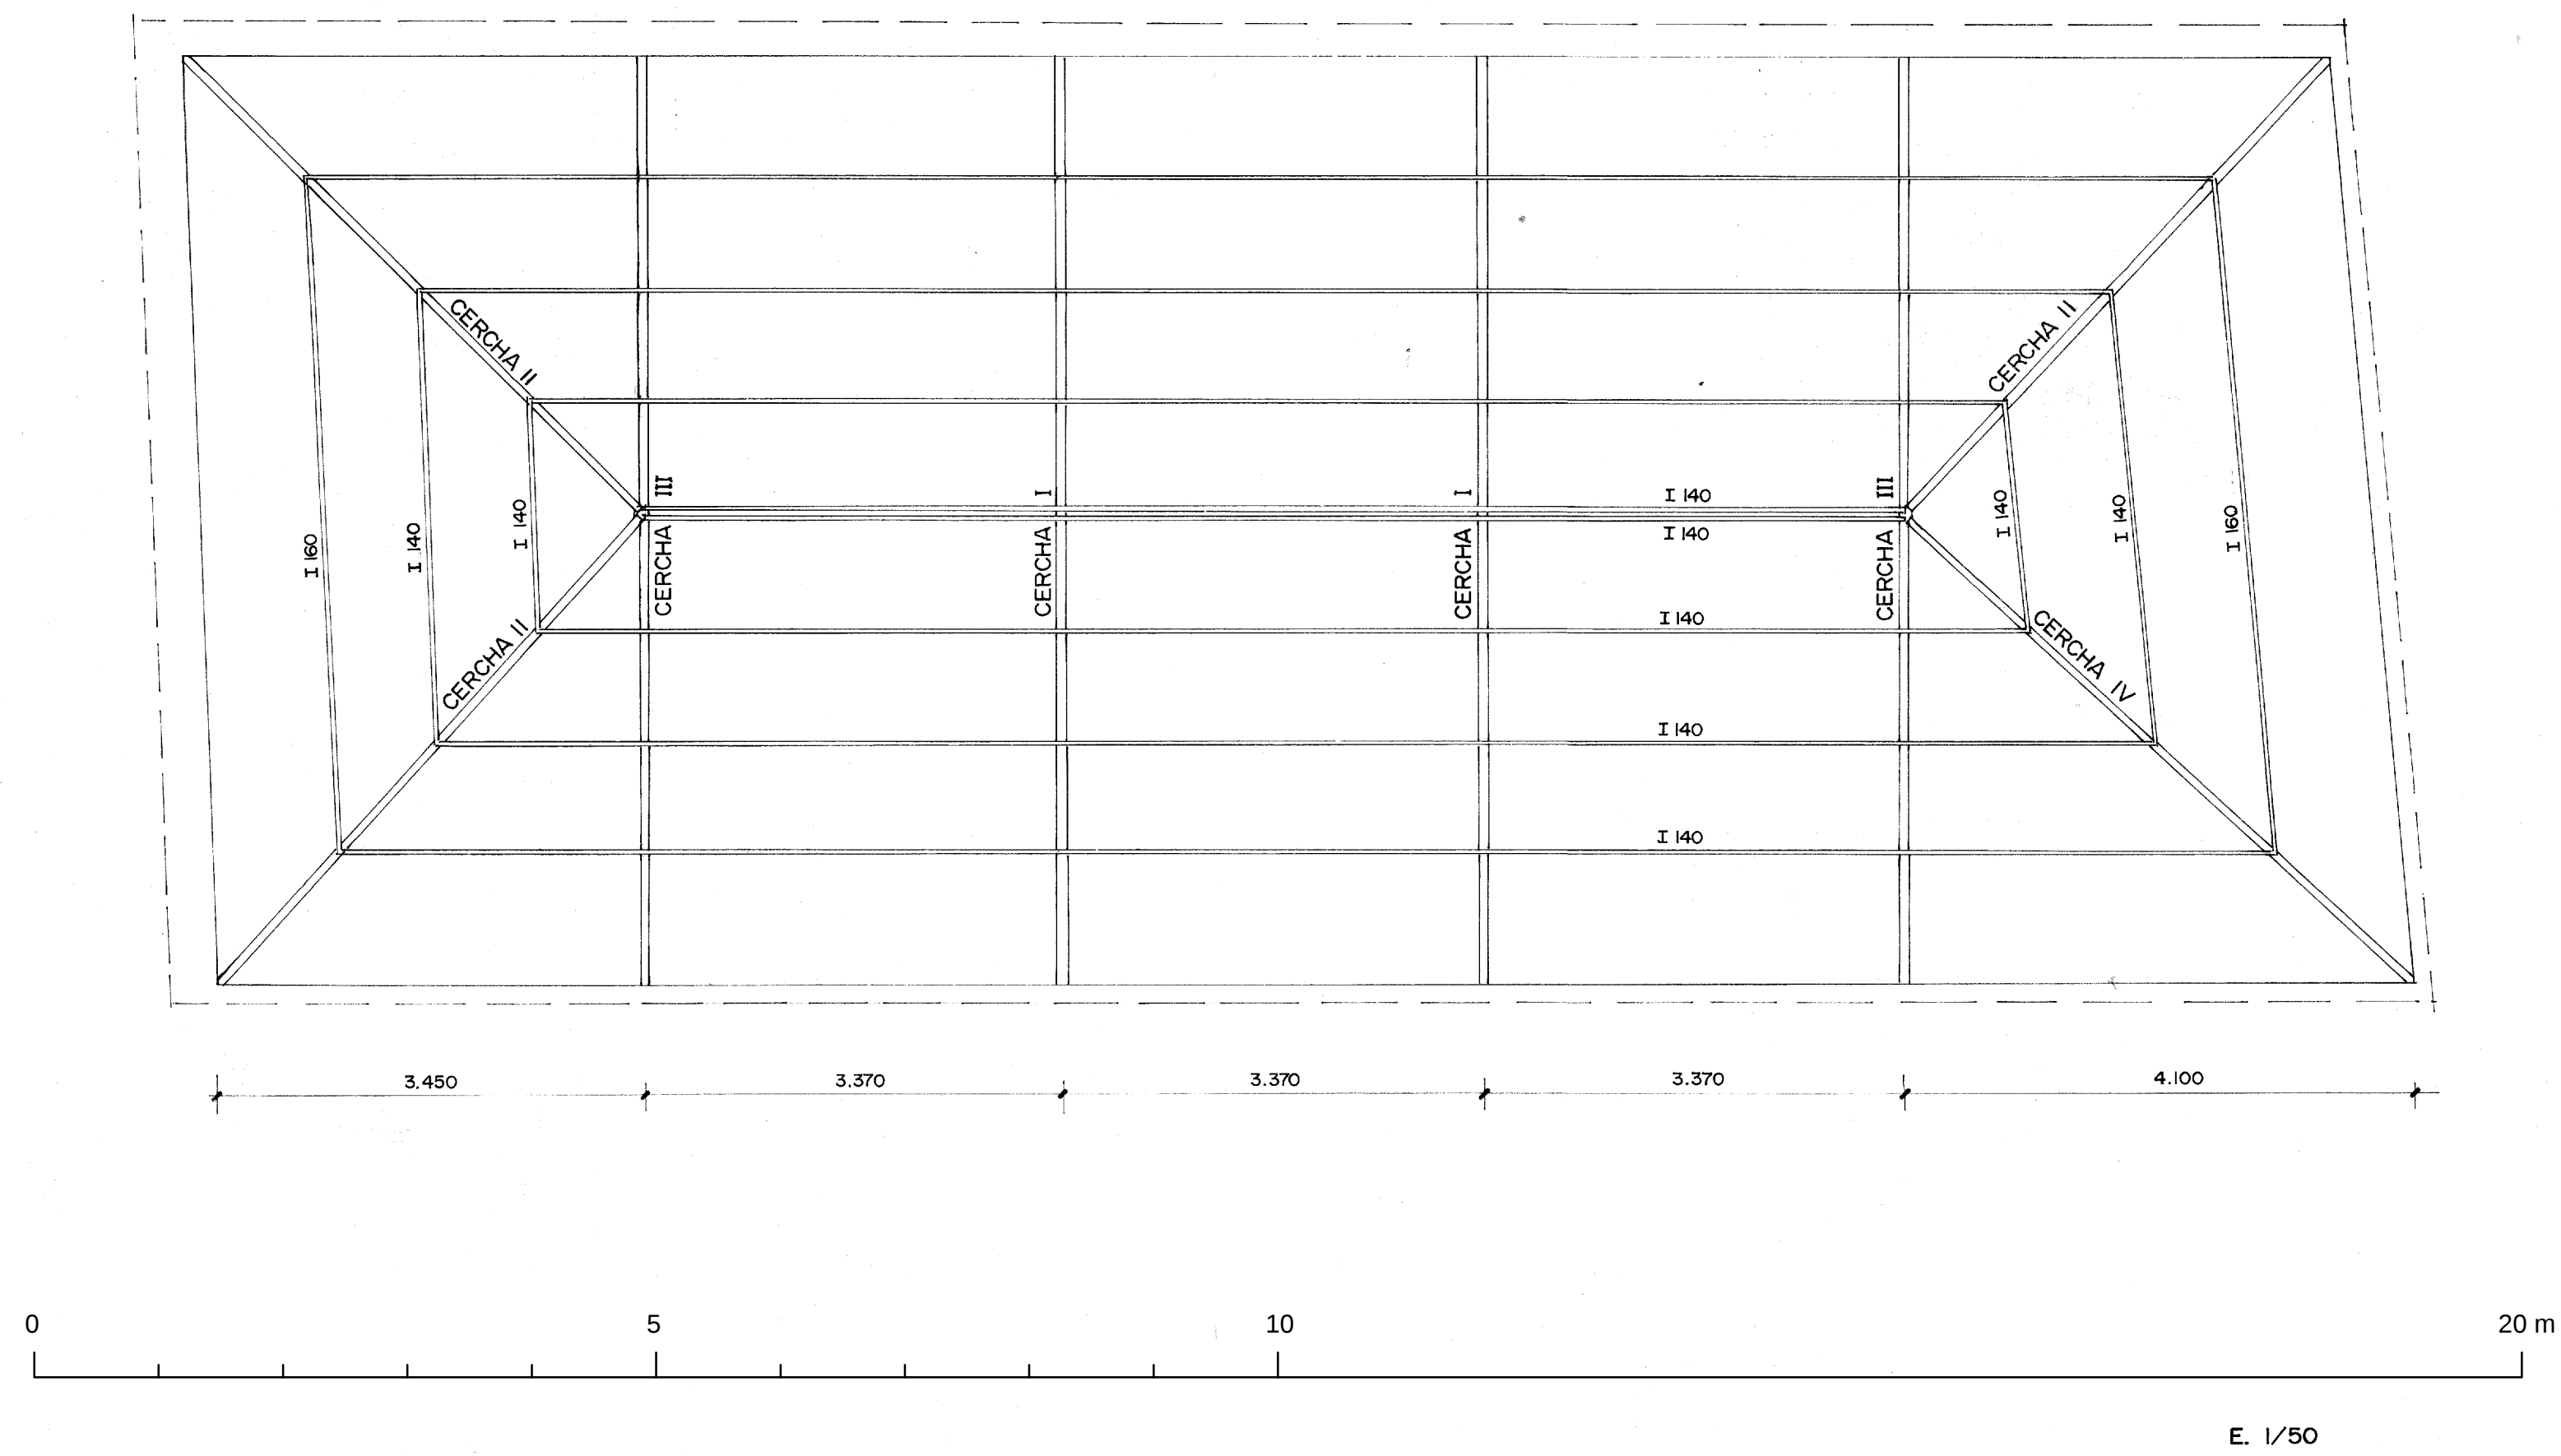

CASA DE LA COMUNIDAD. TERUEL
LOGIA SUPERIOR RECONSTRUCCION
PLANO DE ESTRUCTURA E.1/50 E.1/25
A. ALMAGRO/era NOV. 1973