




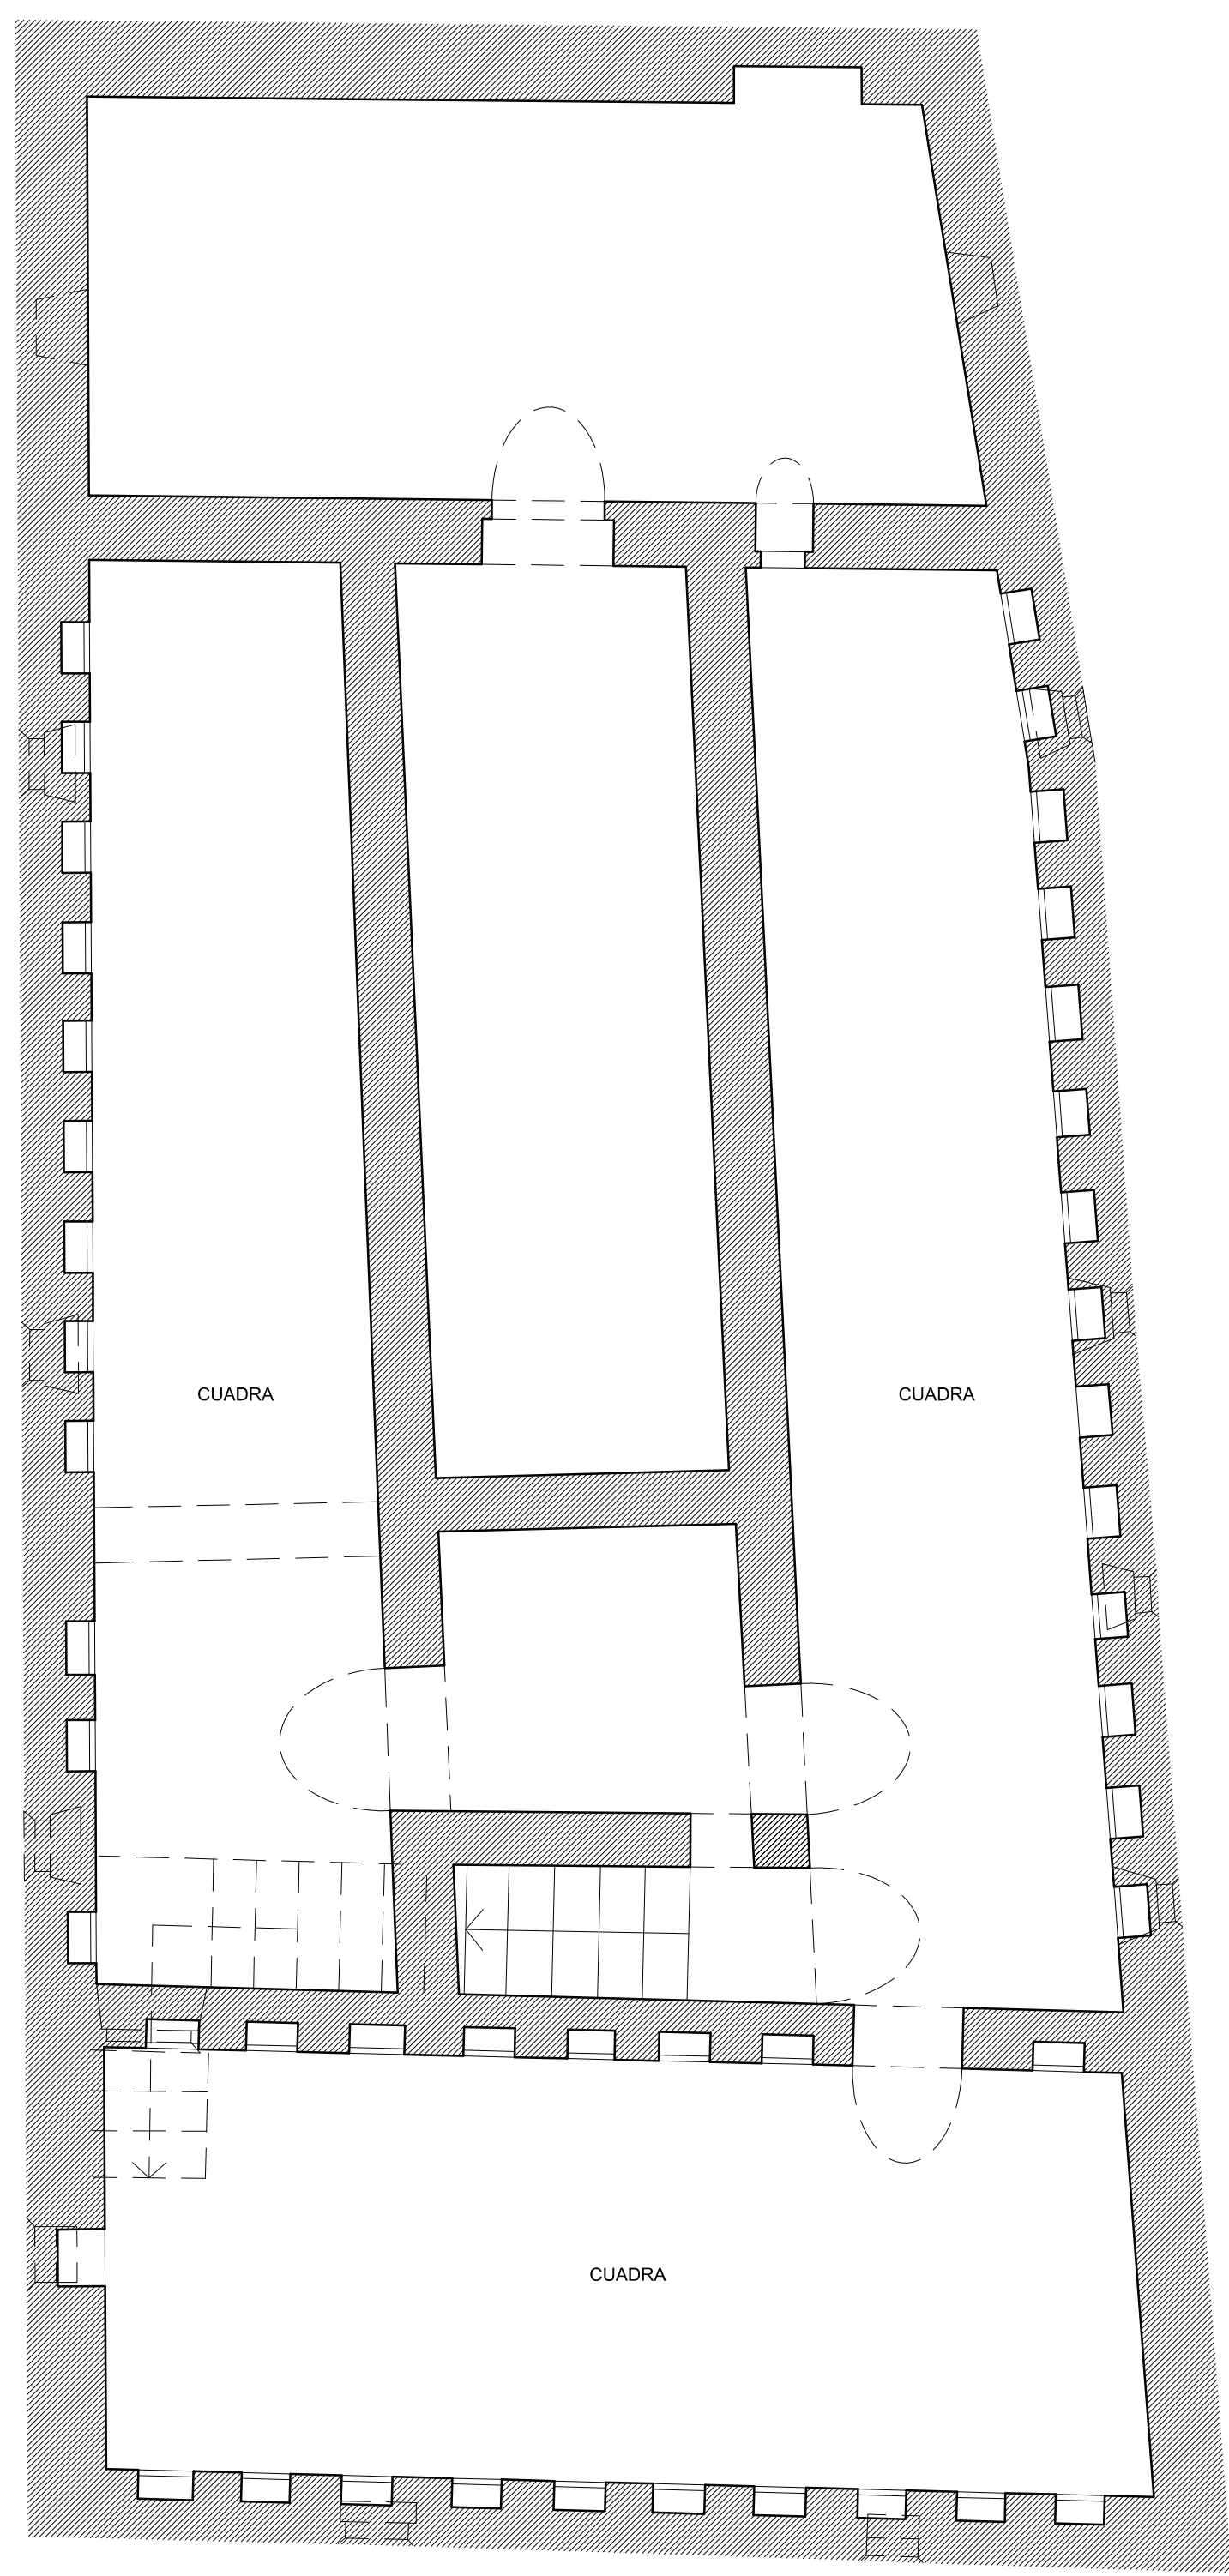


PLANTA SOTANO

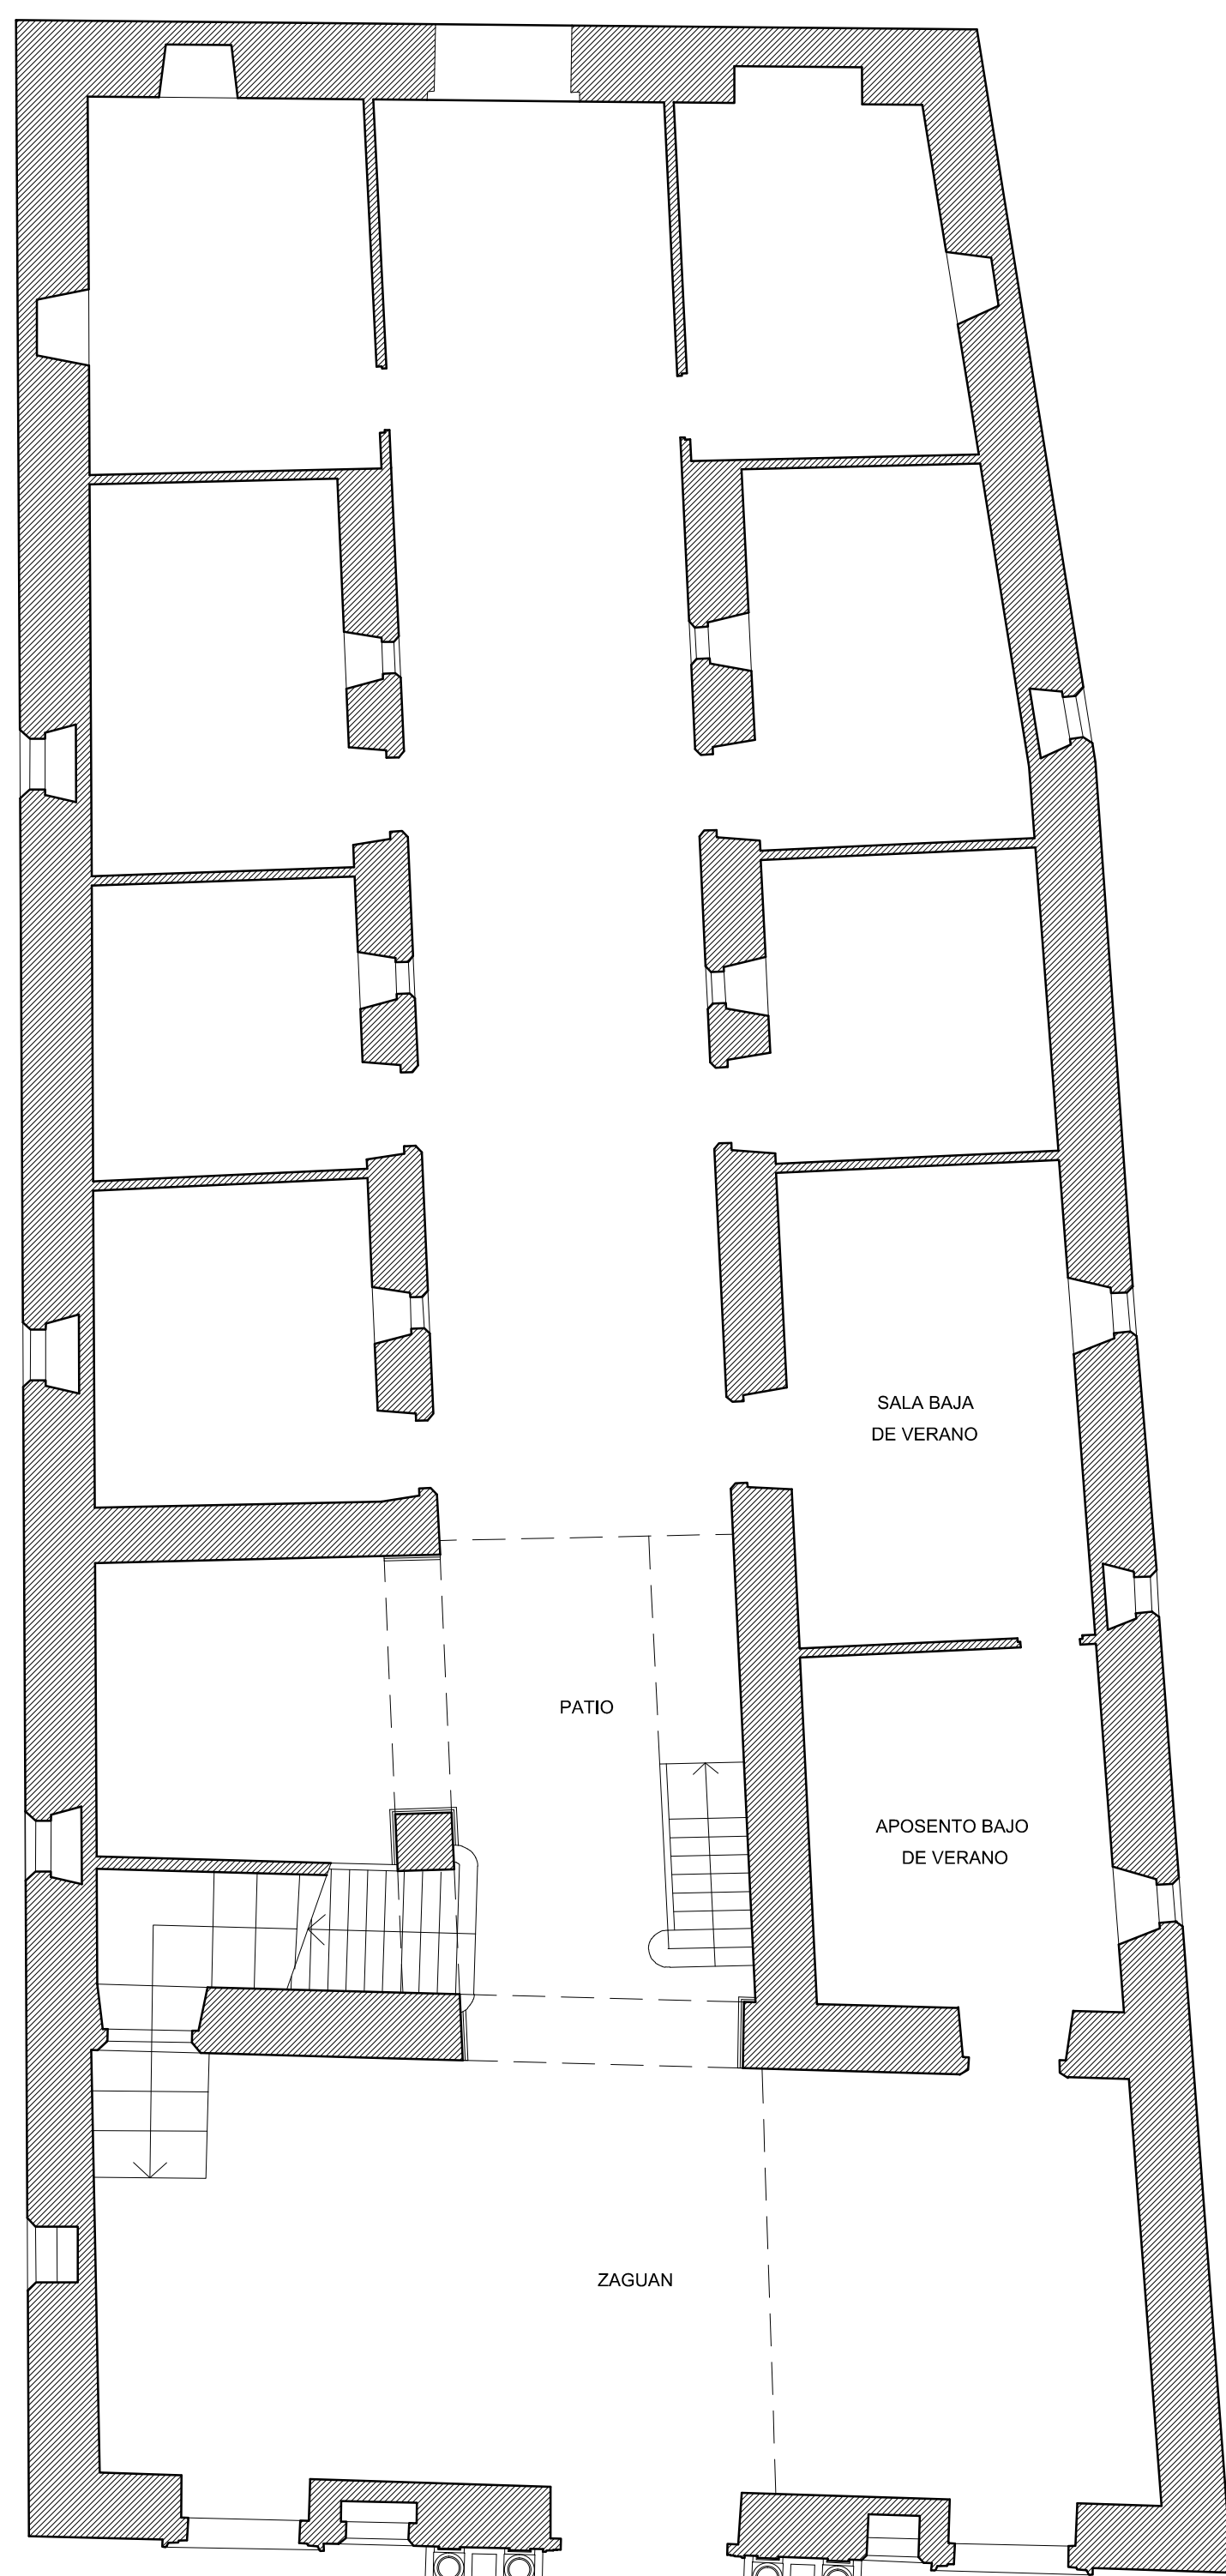


PLANTA BAJA

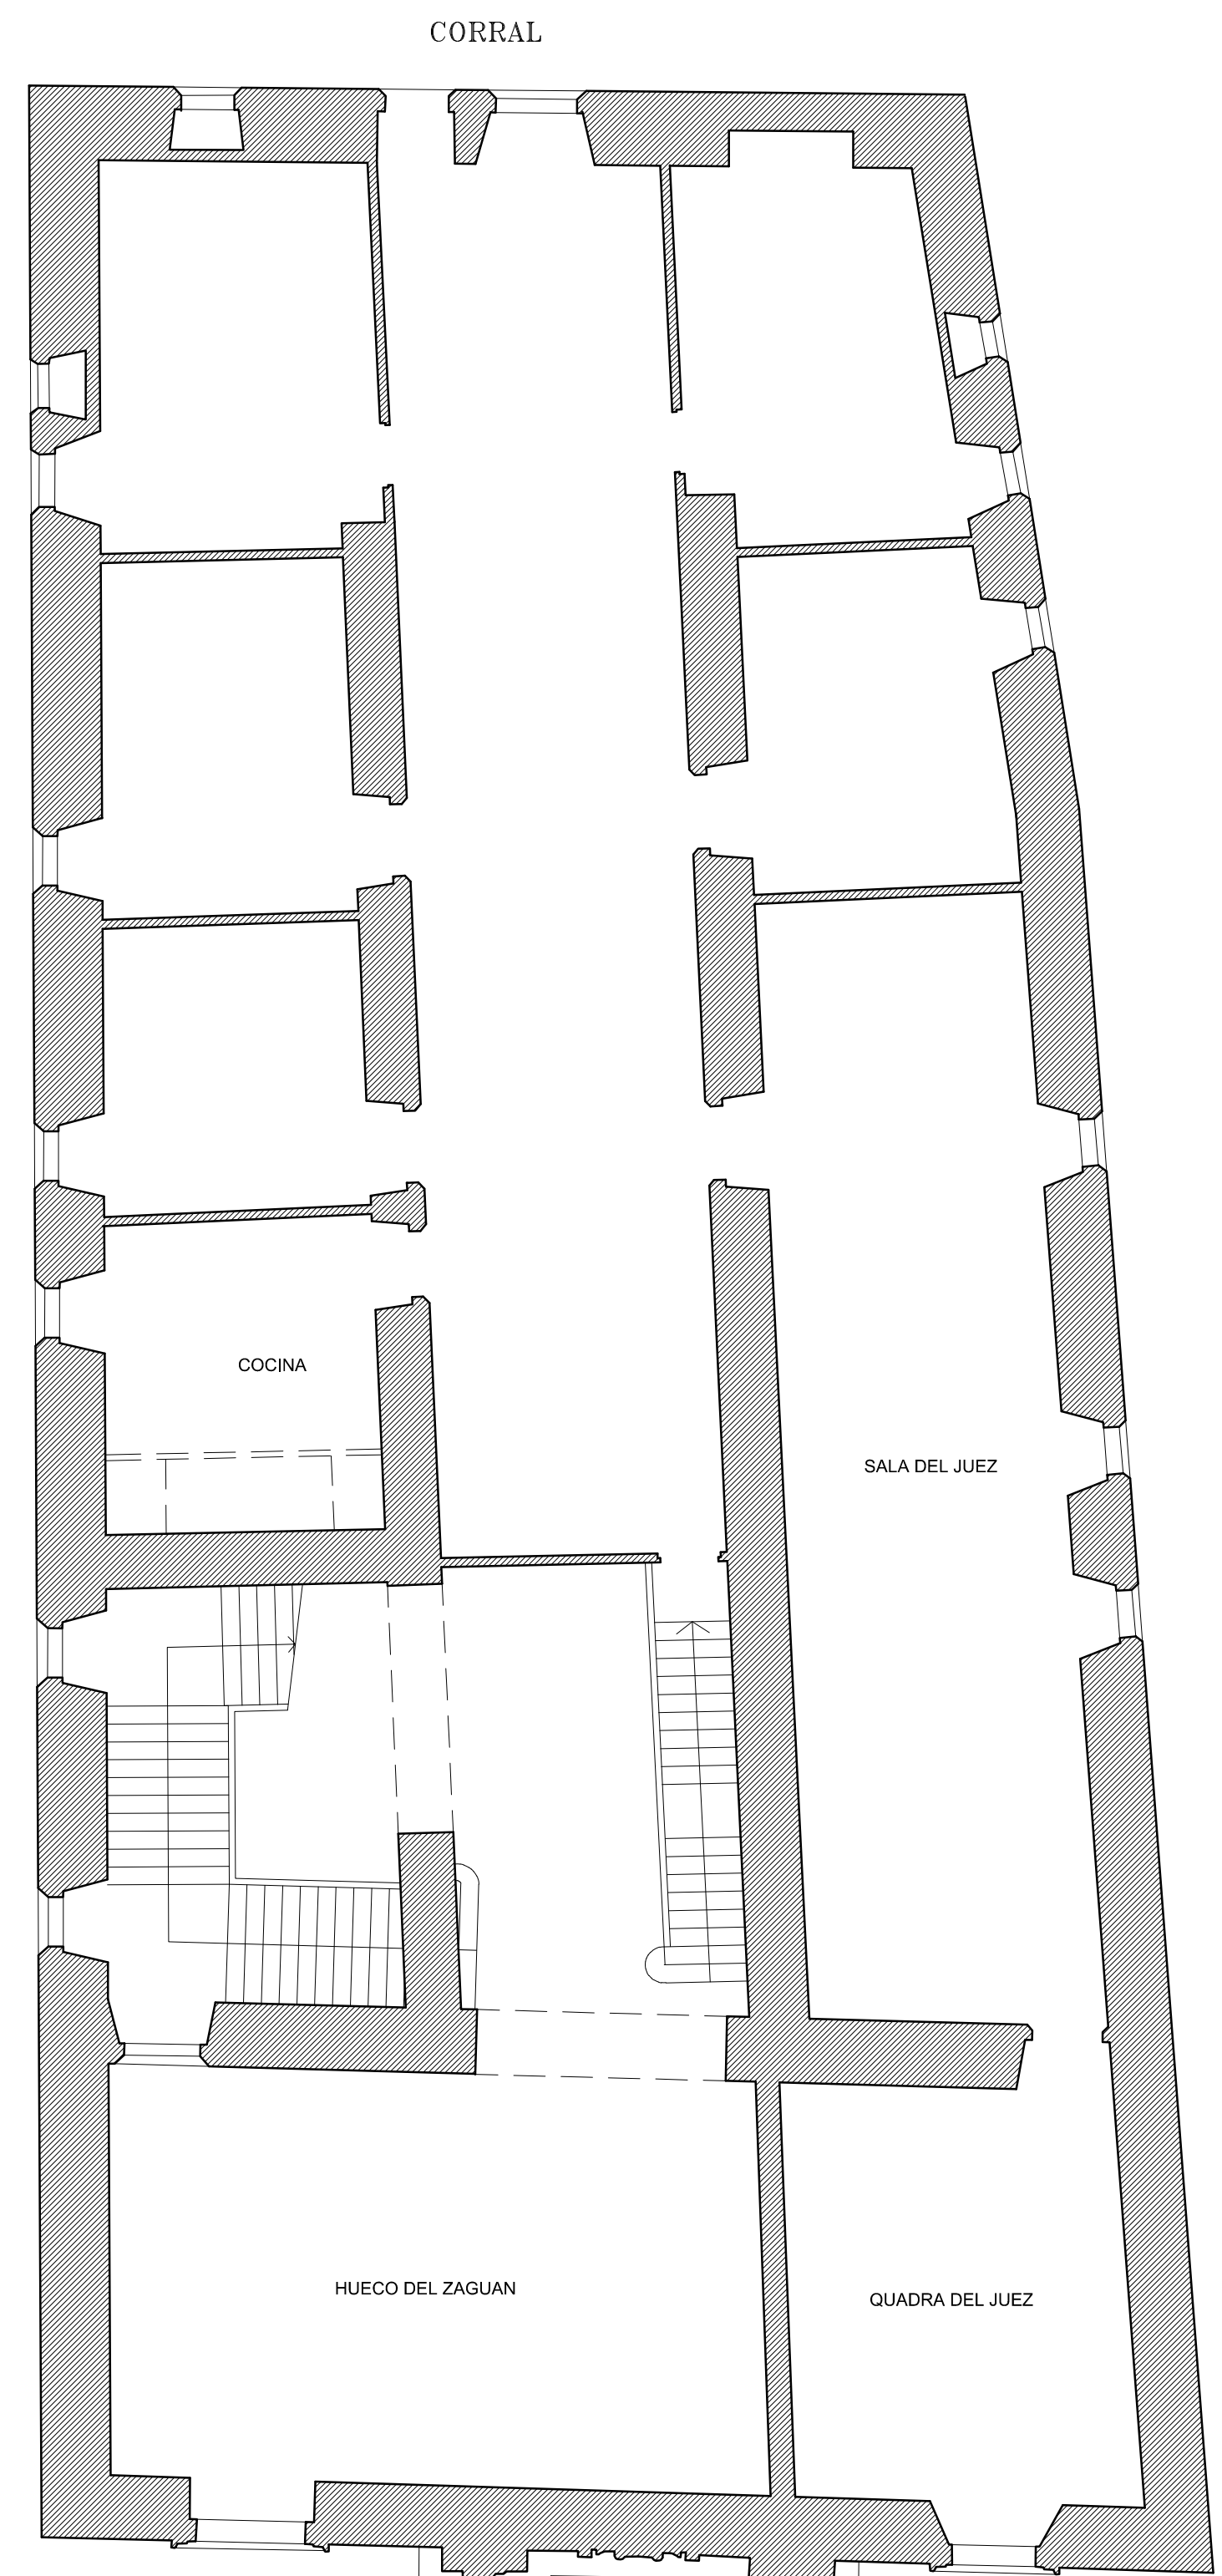


PLANTA PRIMERA

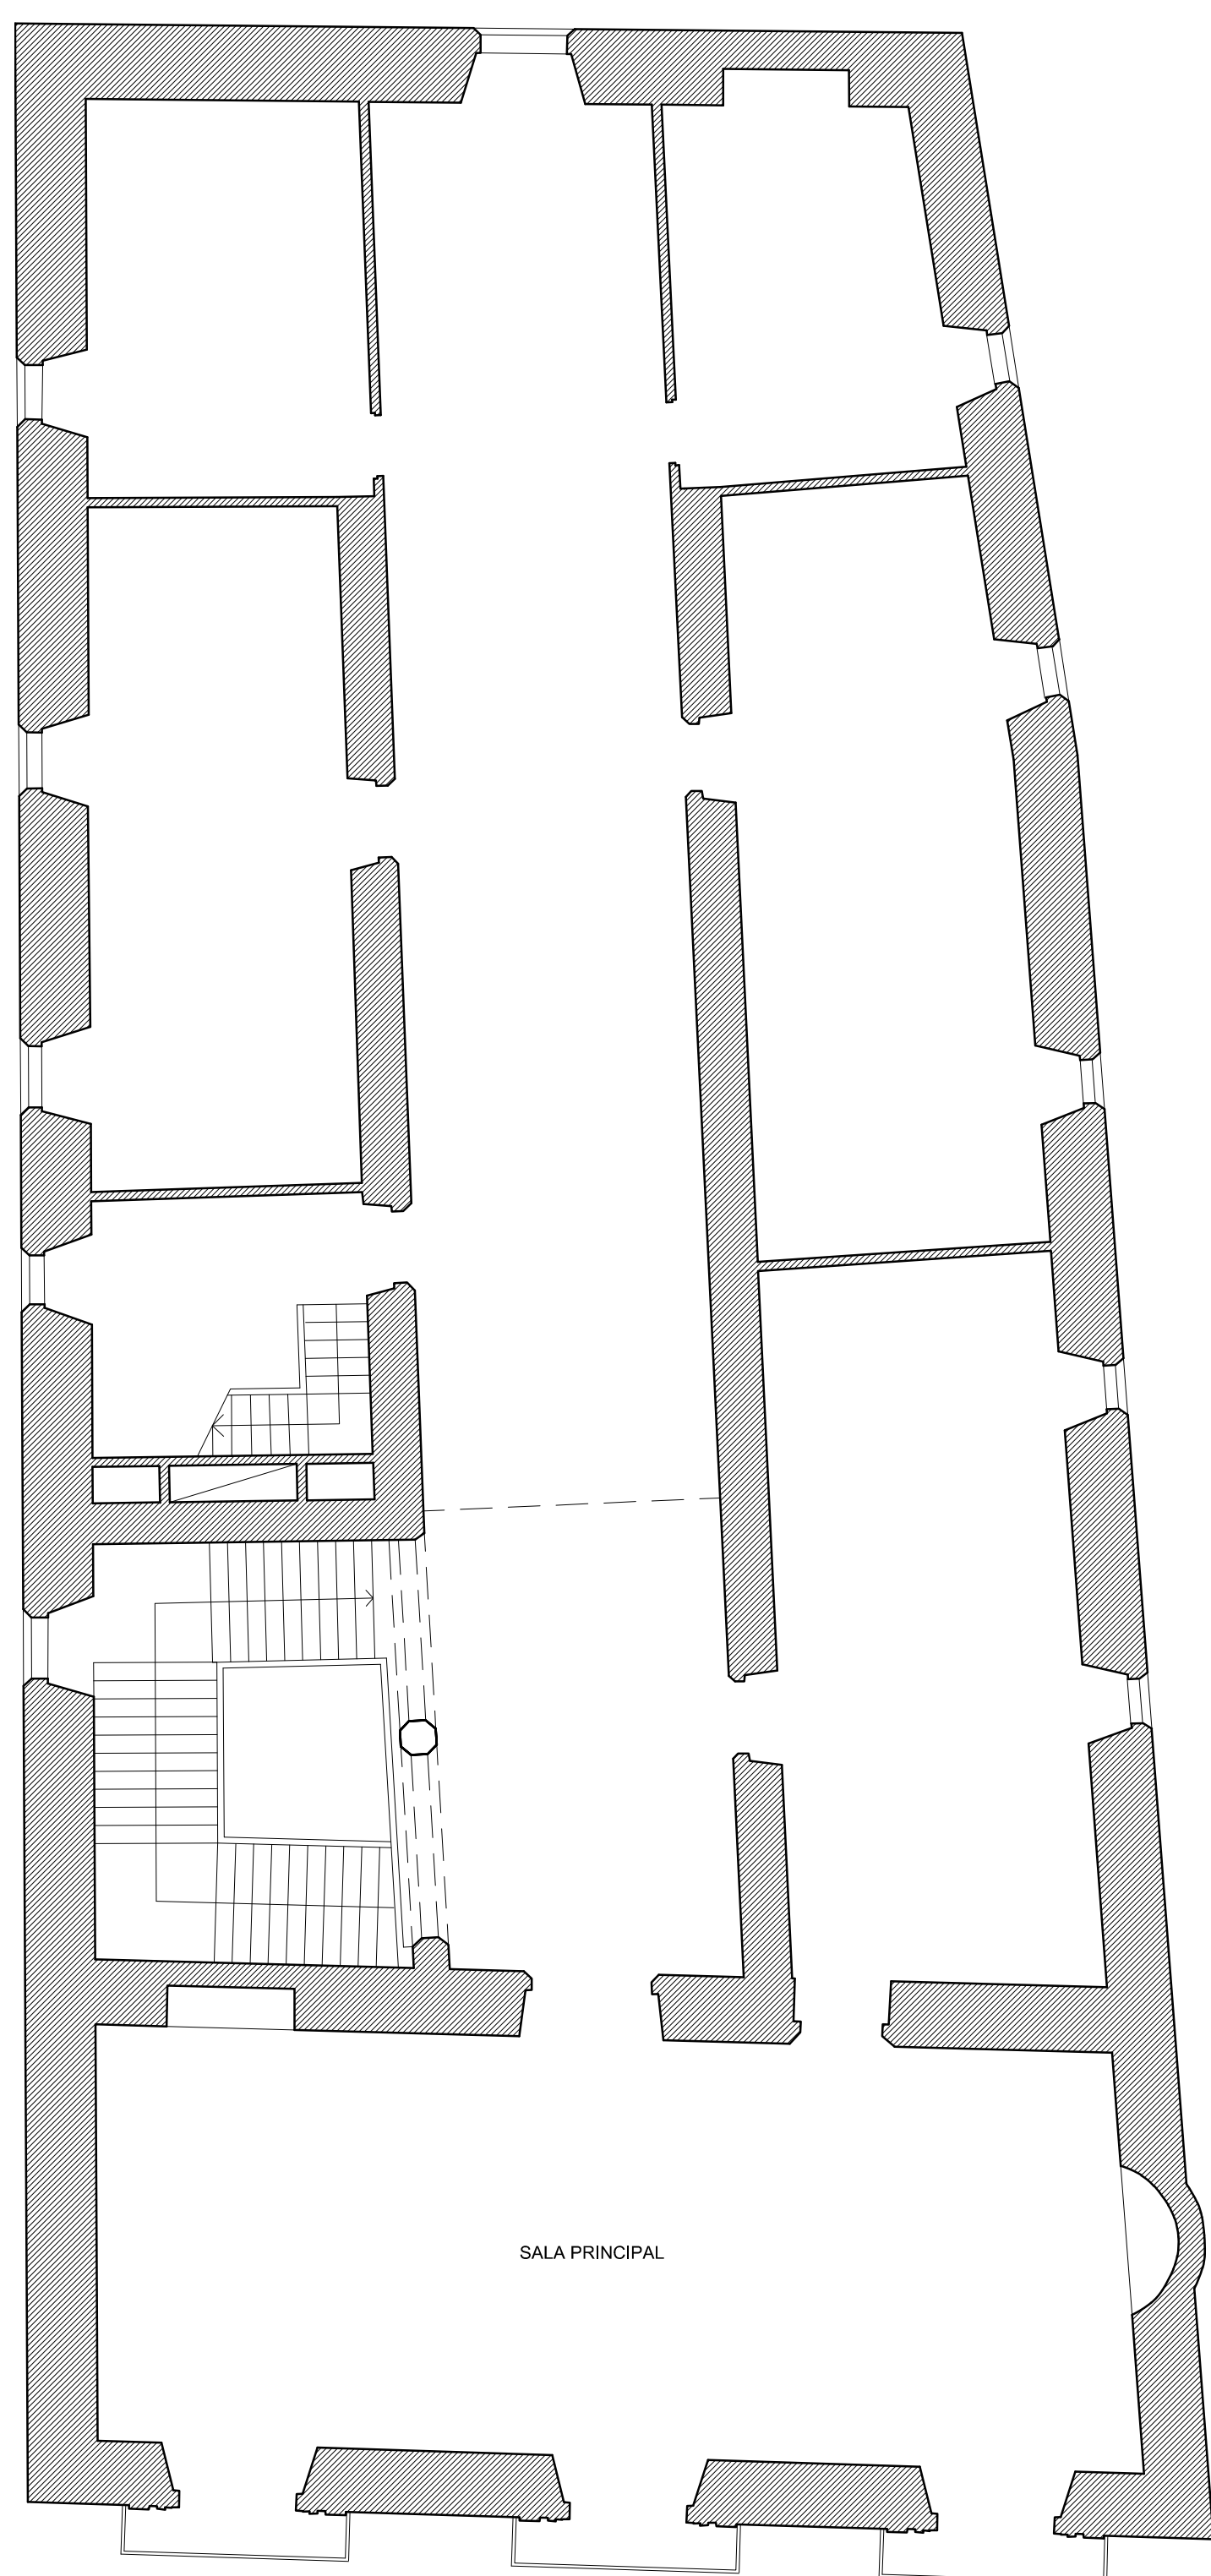

PLANTA SEGUNDA

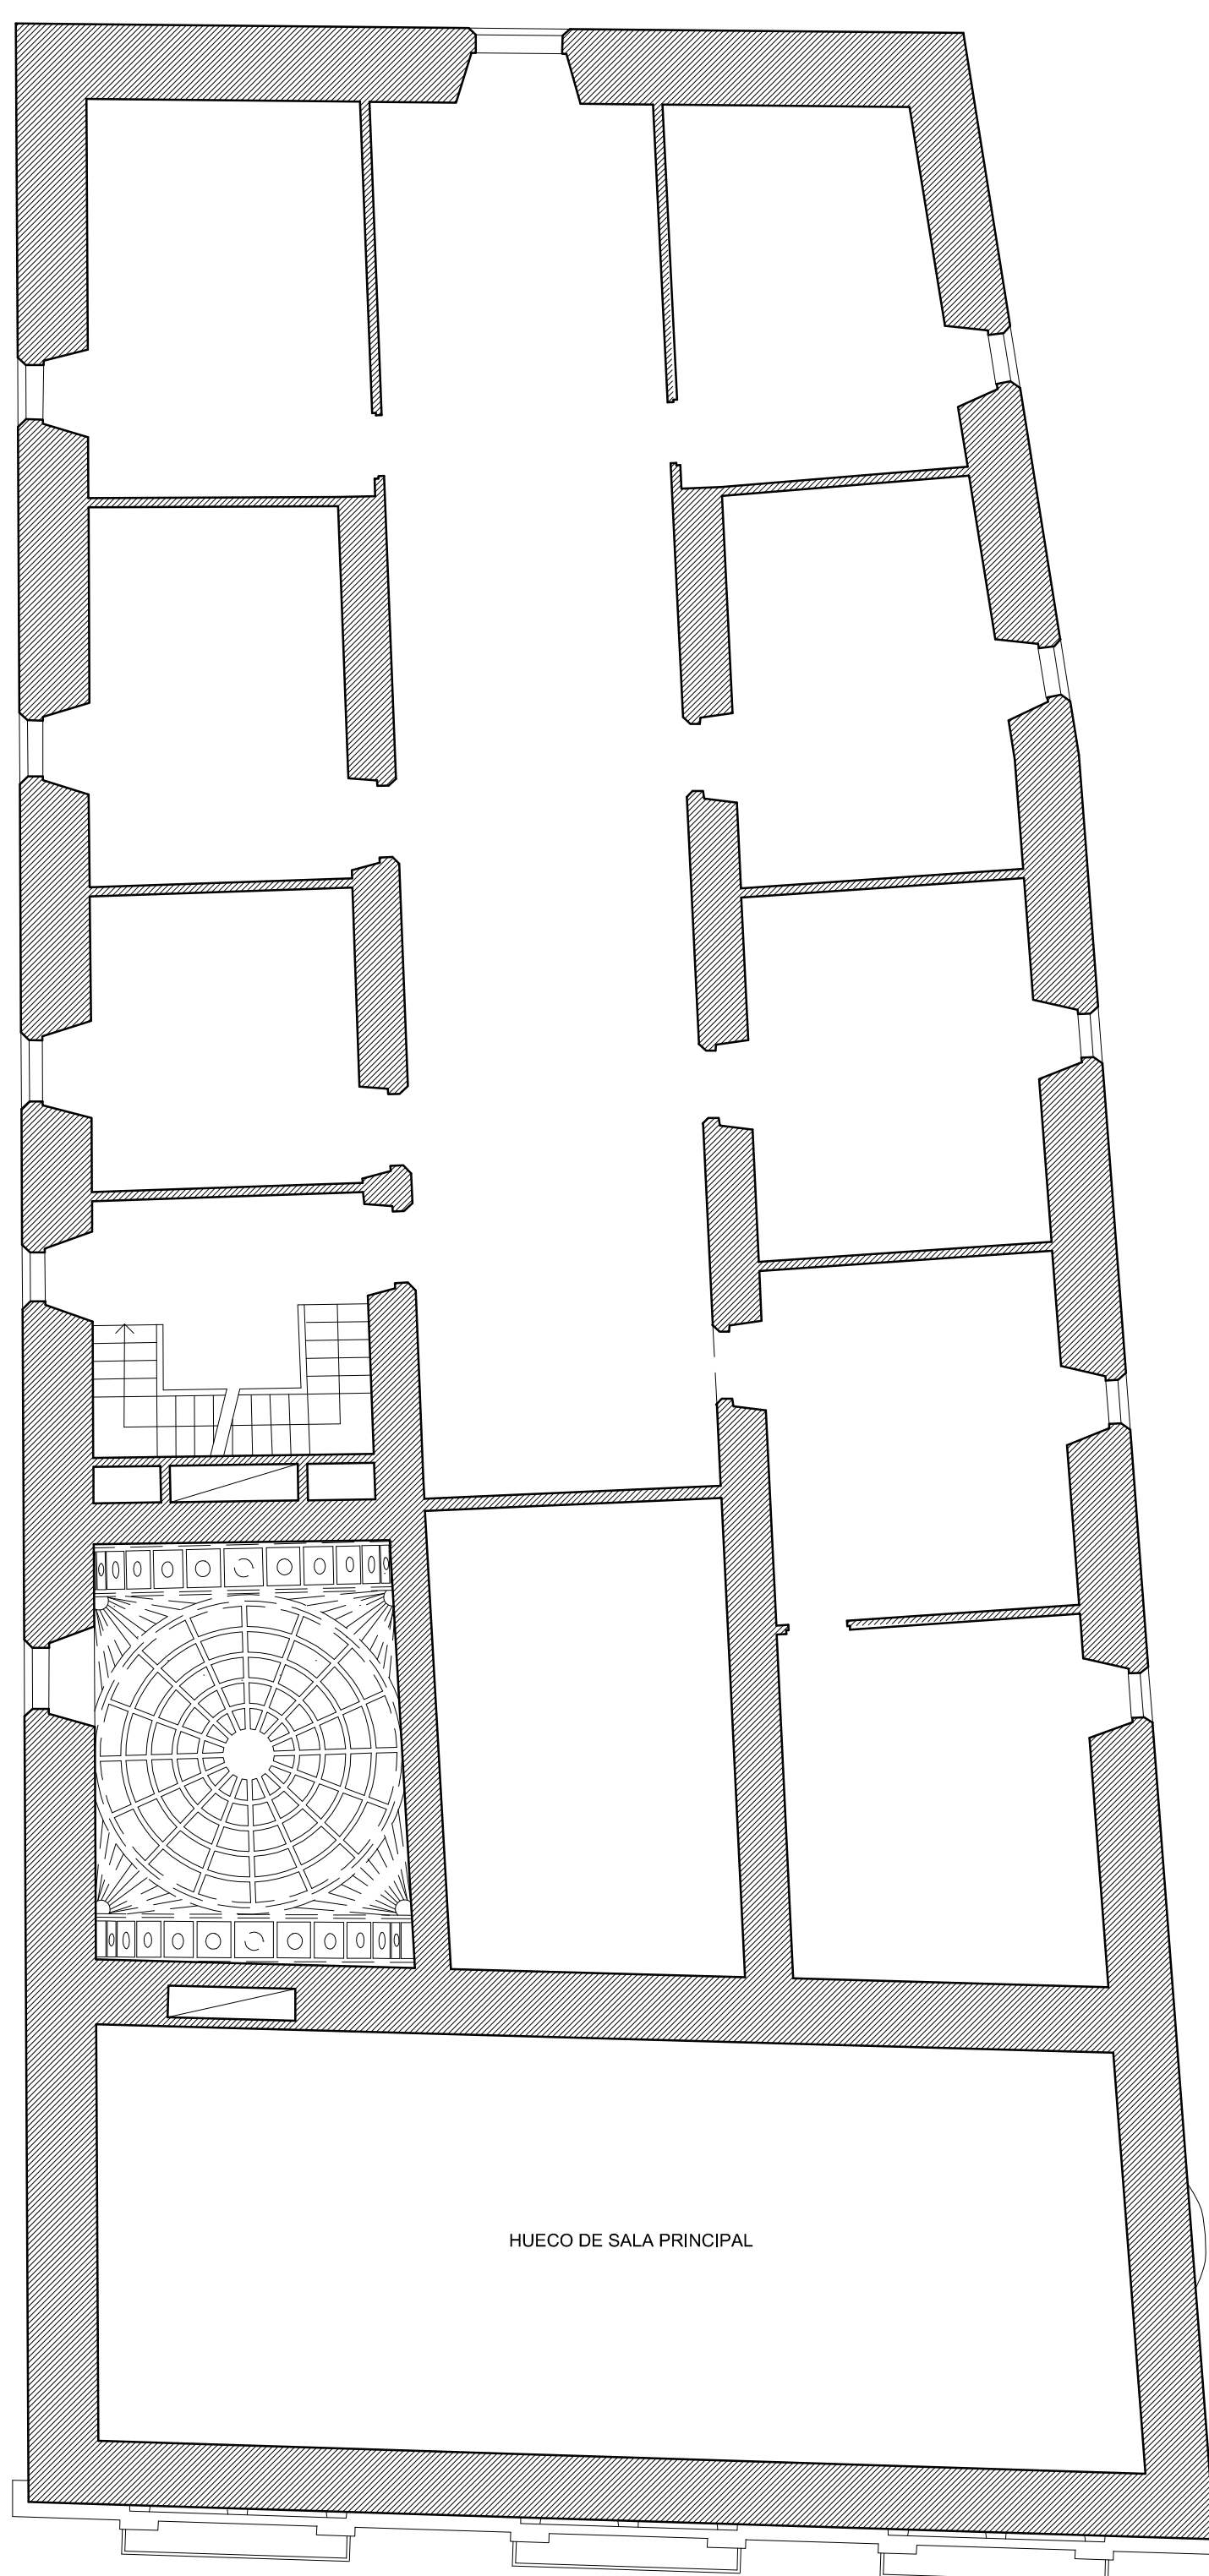

PLANTA TERCERA

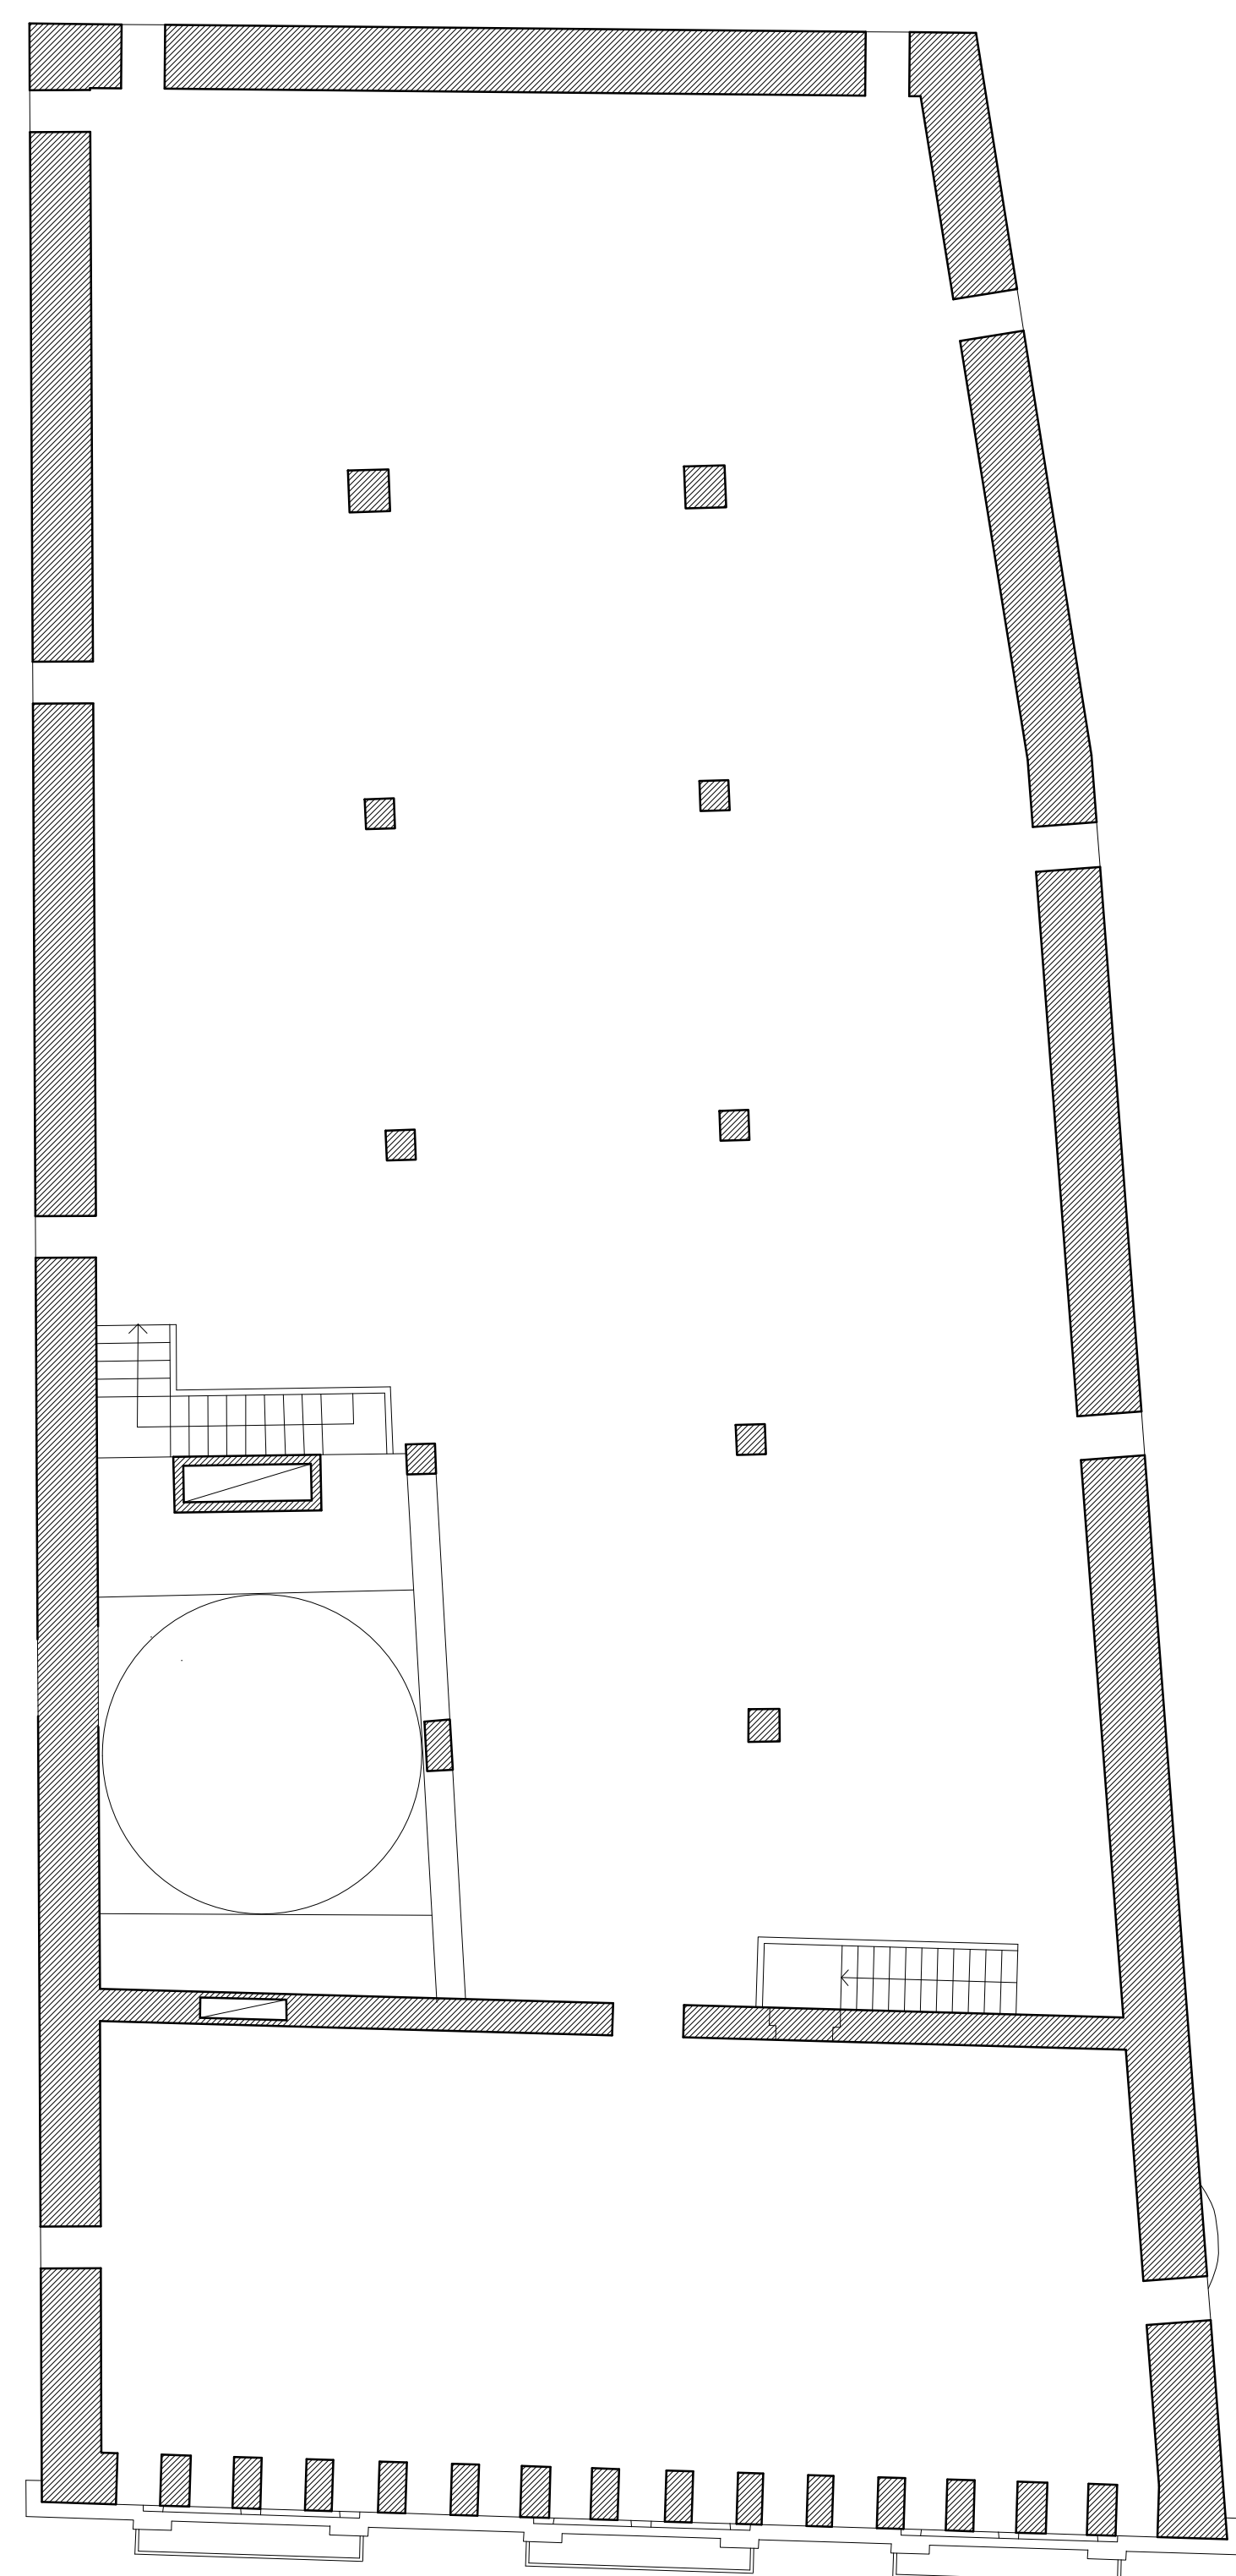

PLANTA CUARTA