




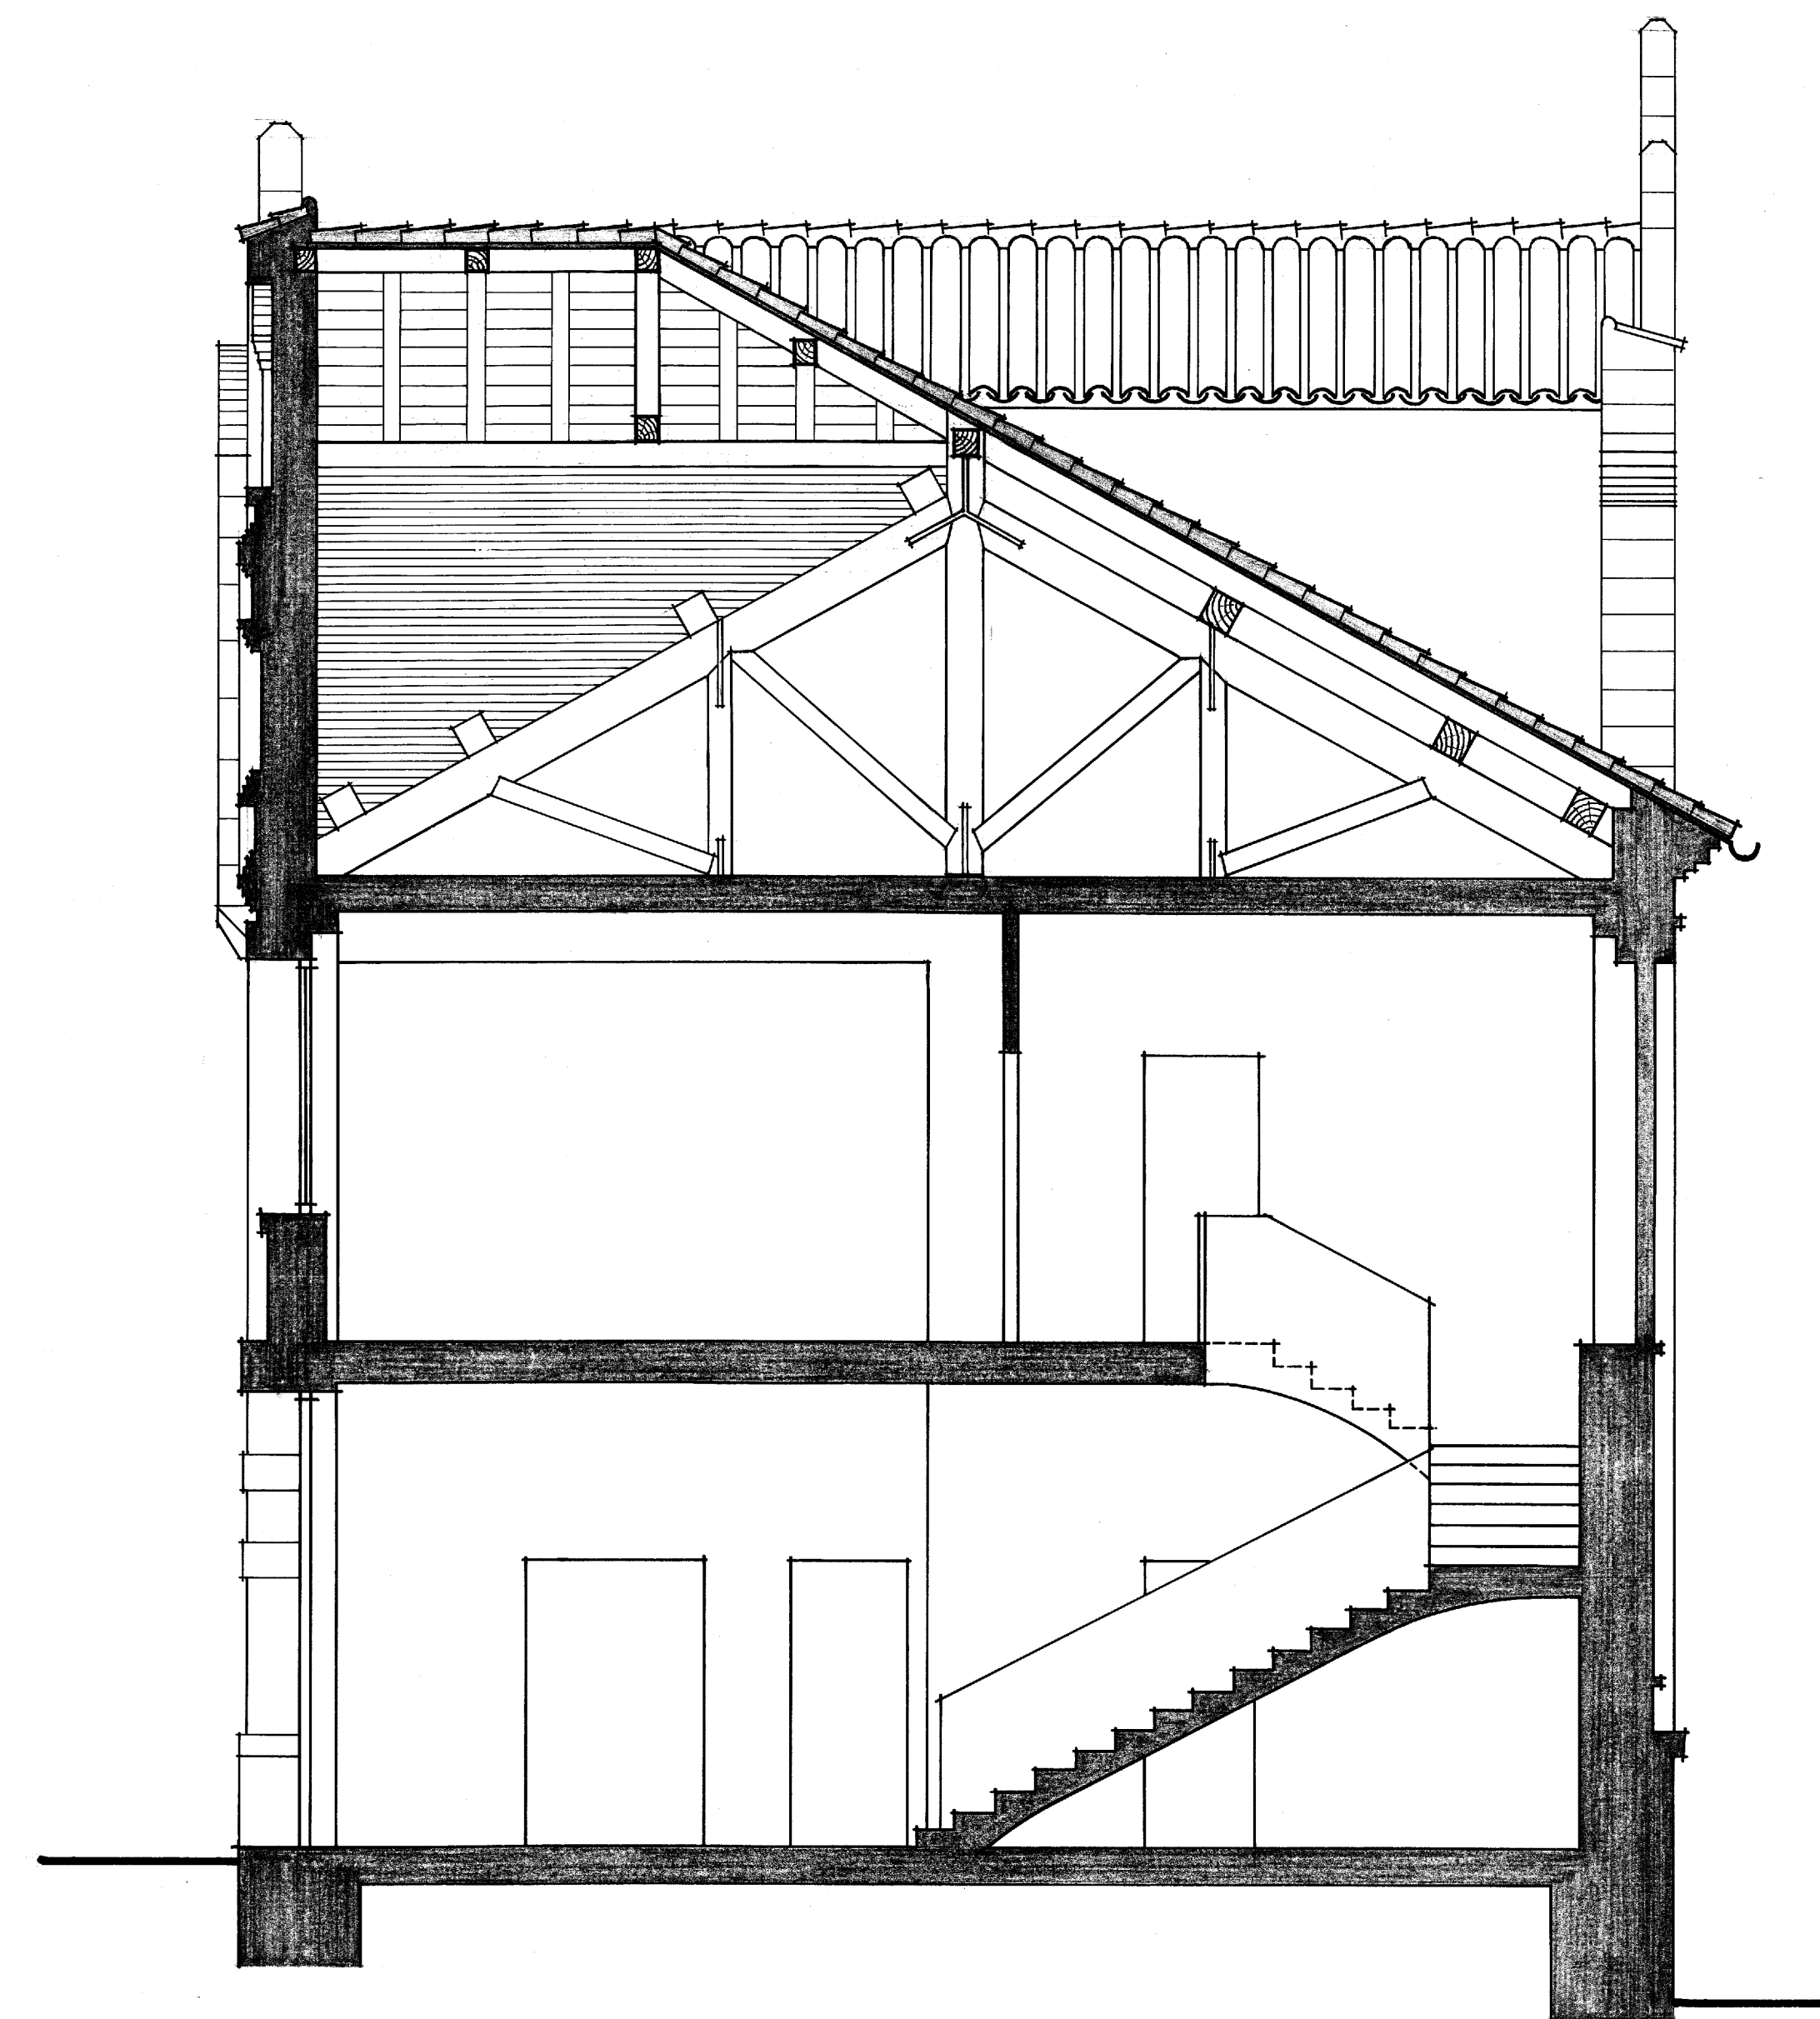


sección 1-1

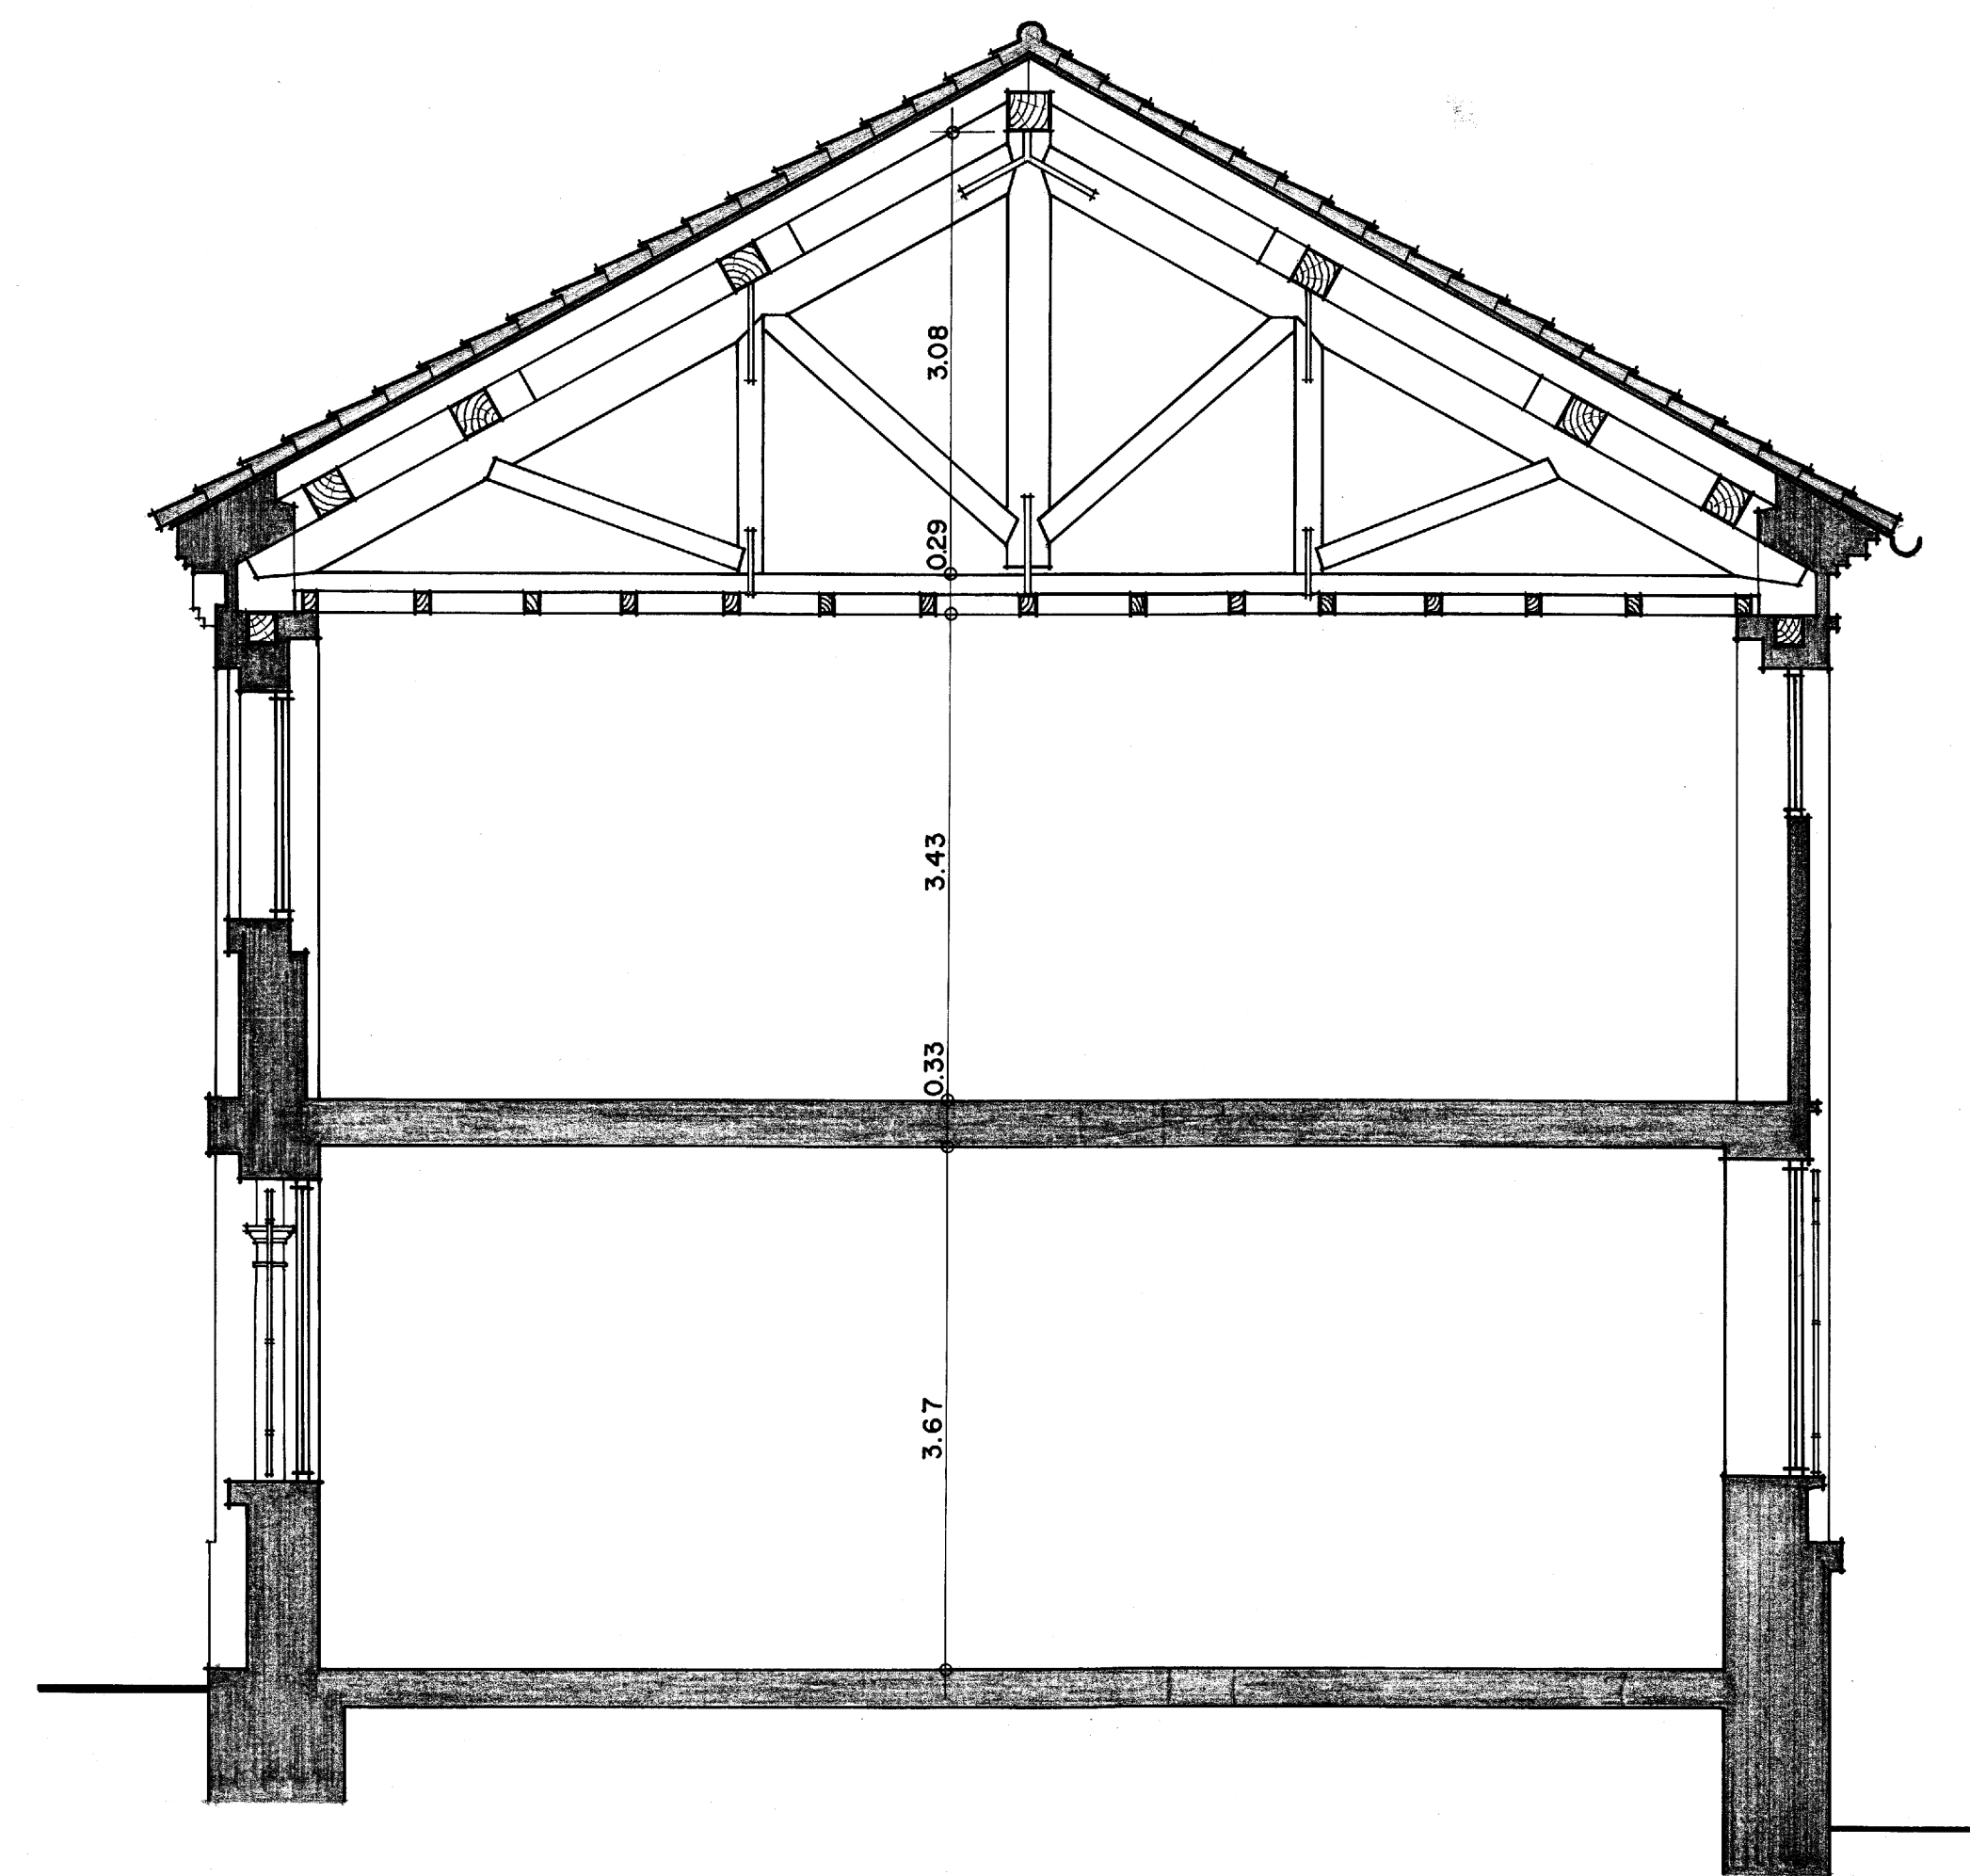

sección 2-2

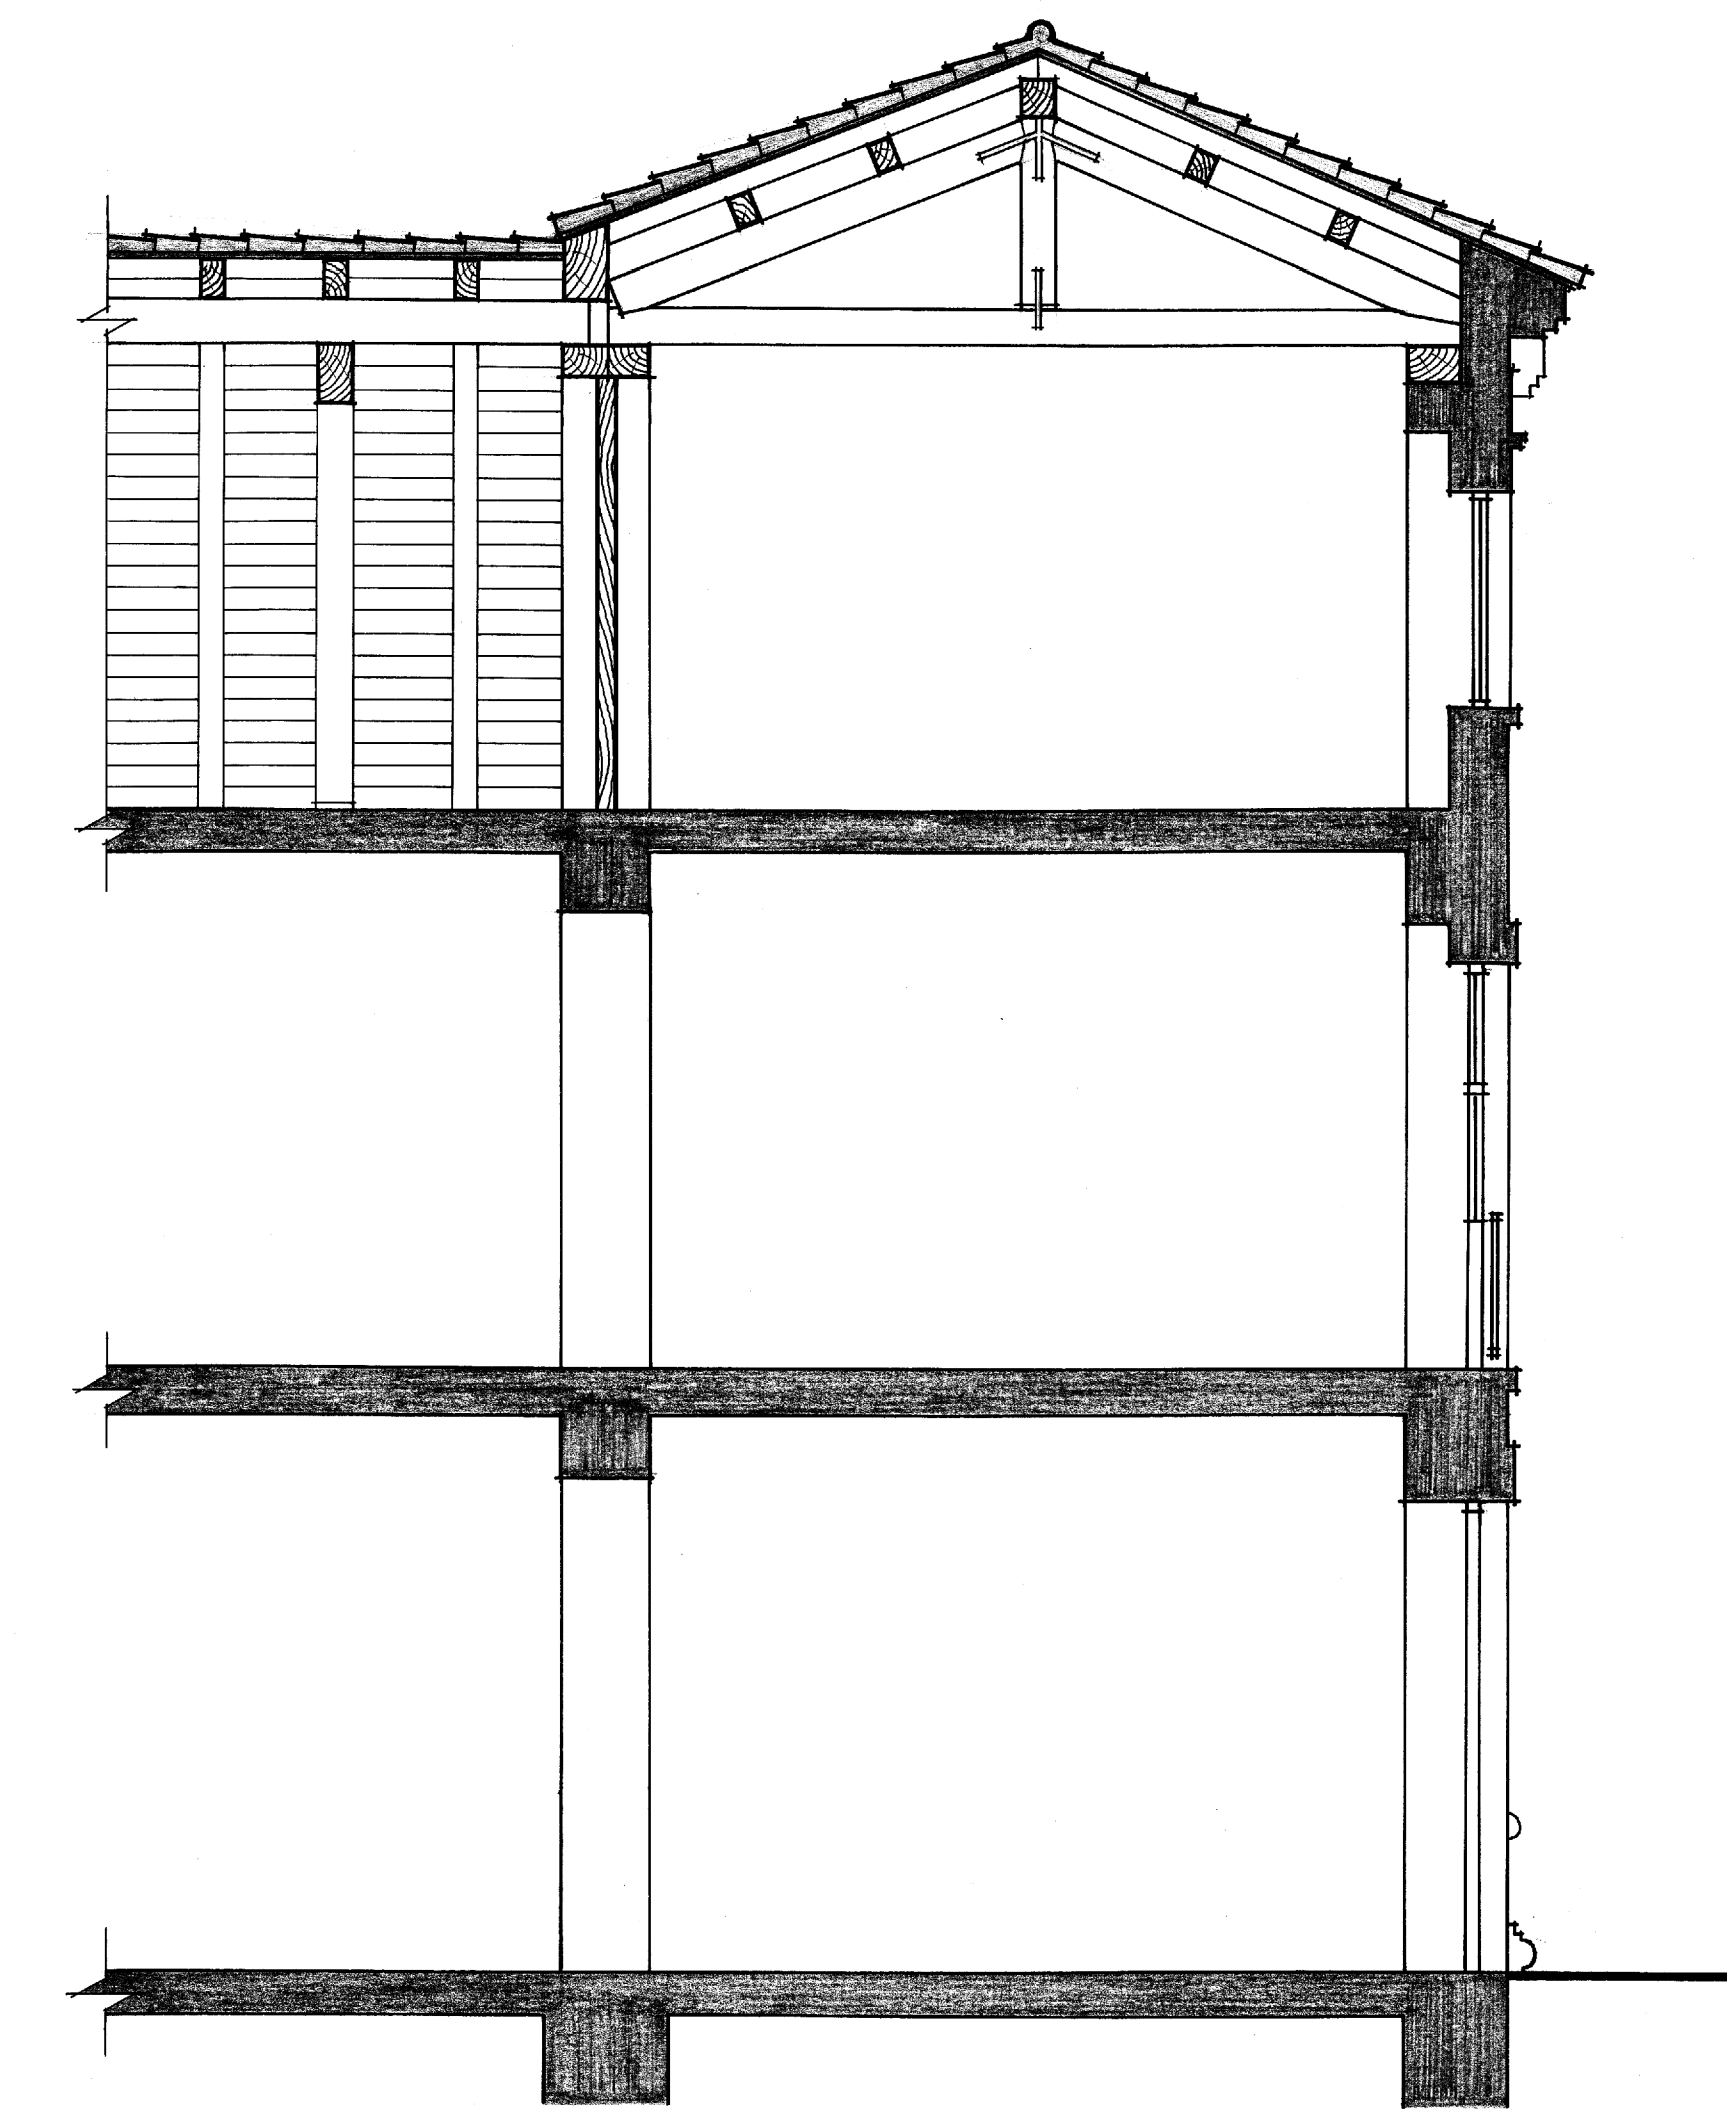

sección 3-3

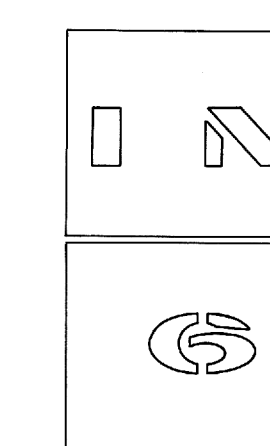

MINISTERIO DE CULTURA
SUBDIRECCION GENERAL DE ARCHIVOS
SUBDIRECCION GENERAL DE I. Y OBRAS
ARCHIVO HISTORICO DE TERUEL
SECCIONES E. 1/50

A. ALMAGRO / ARQUITECTO. MAYO 1.979

Almagro