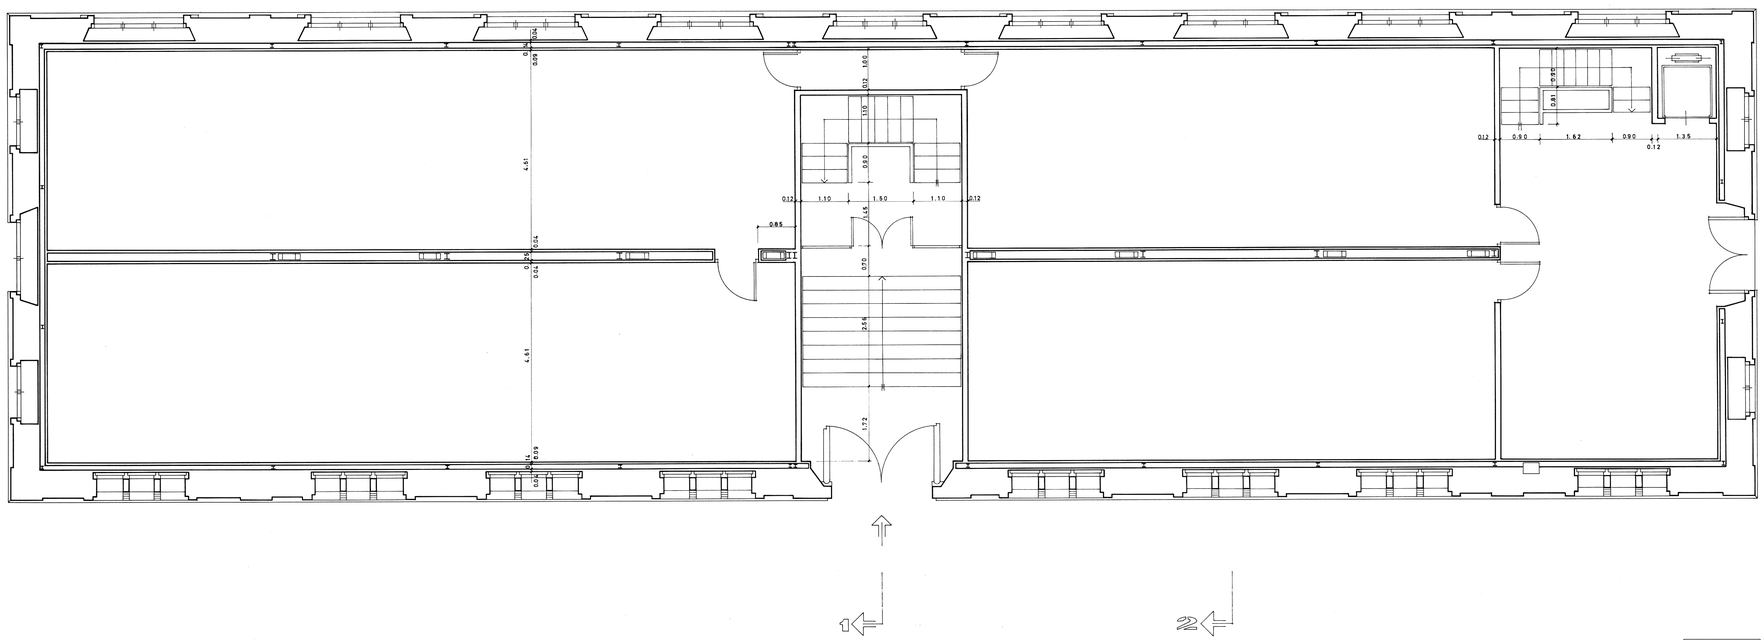

0 5 10 20 30 m

MINISTERIO DE CULTURA

SUBDIRECCION GENERAL DE ARCHIVOS
SUBDIRECCION GENERAL DE I. Y OBRAS

PR

3

ARCHIVO HISTORICO DE TERUEL

PLANTA TERCERA E. 1/50

A. ALMAGRO / ARQUITECTO. MAYO 1.979