


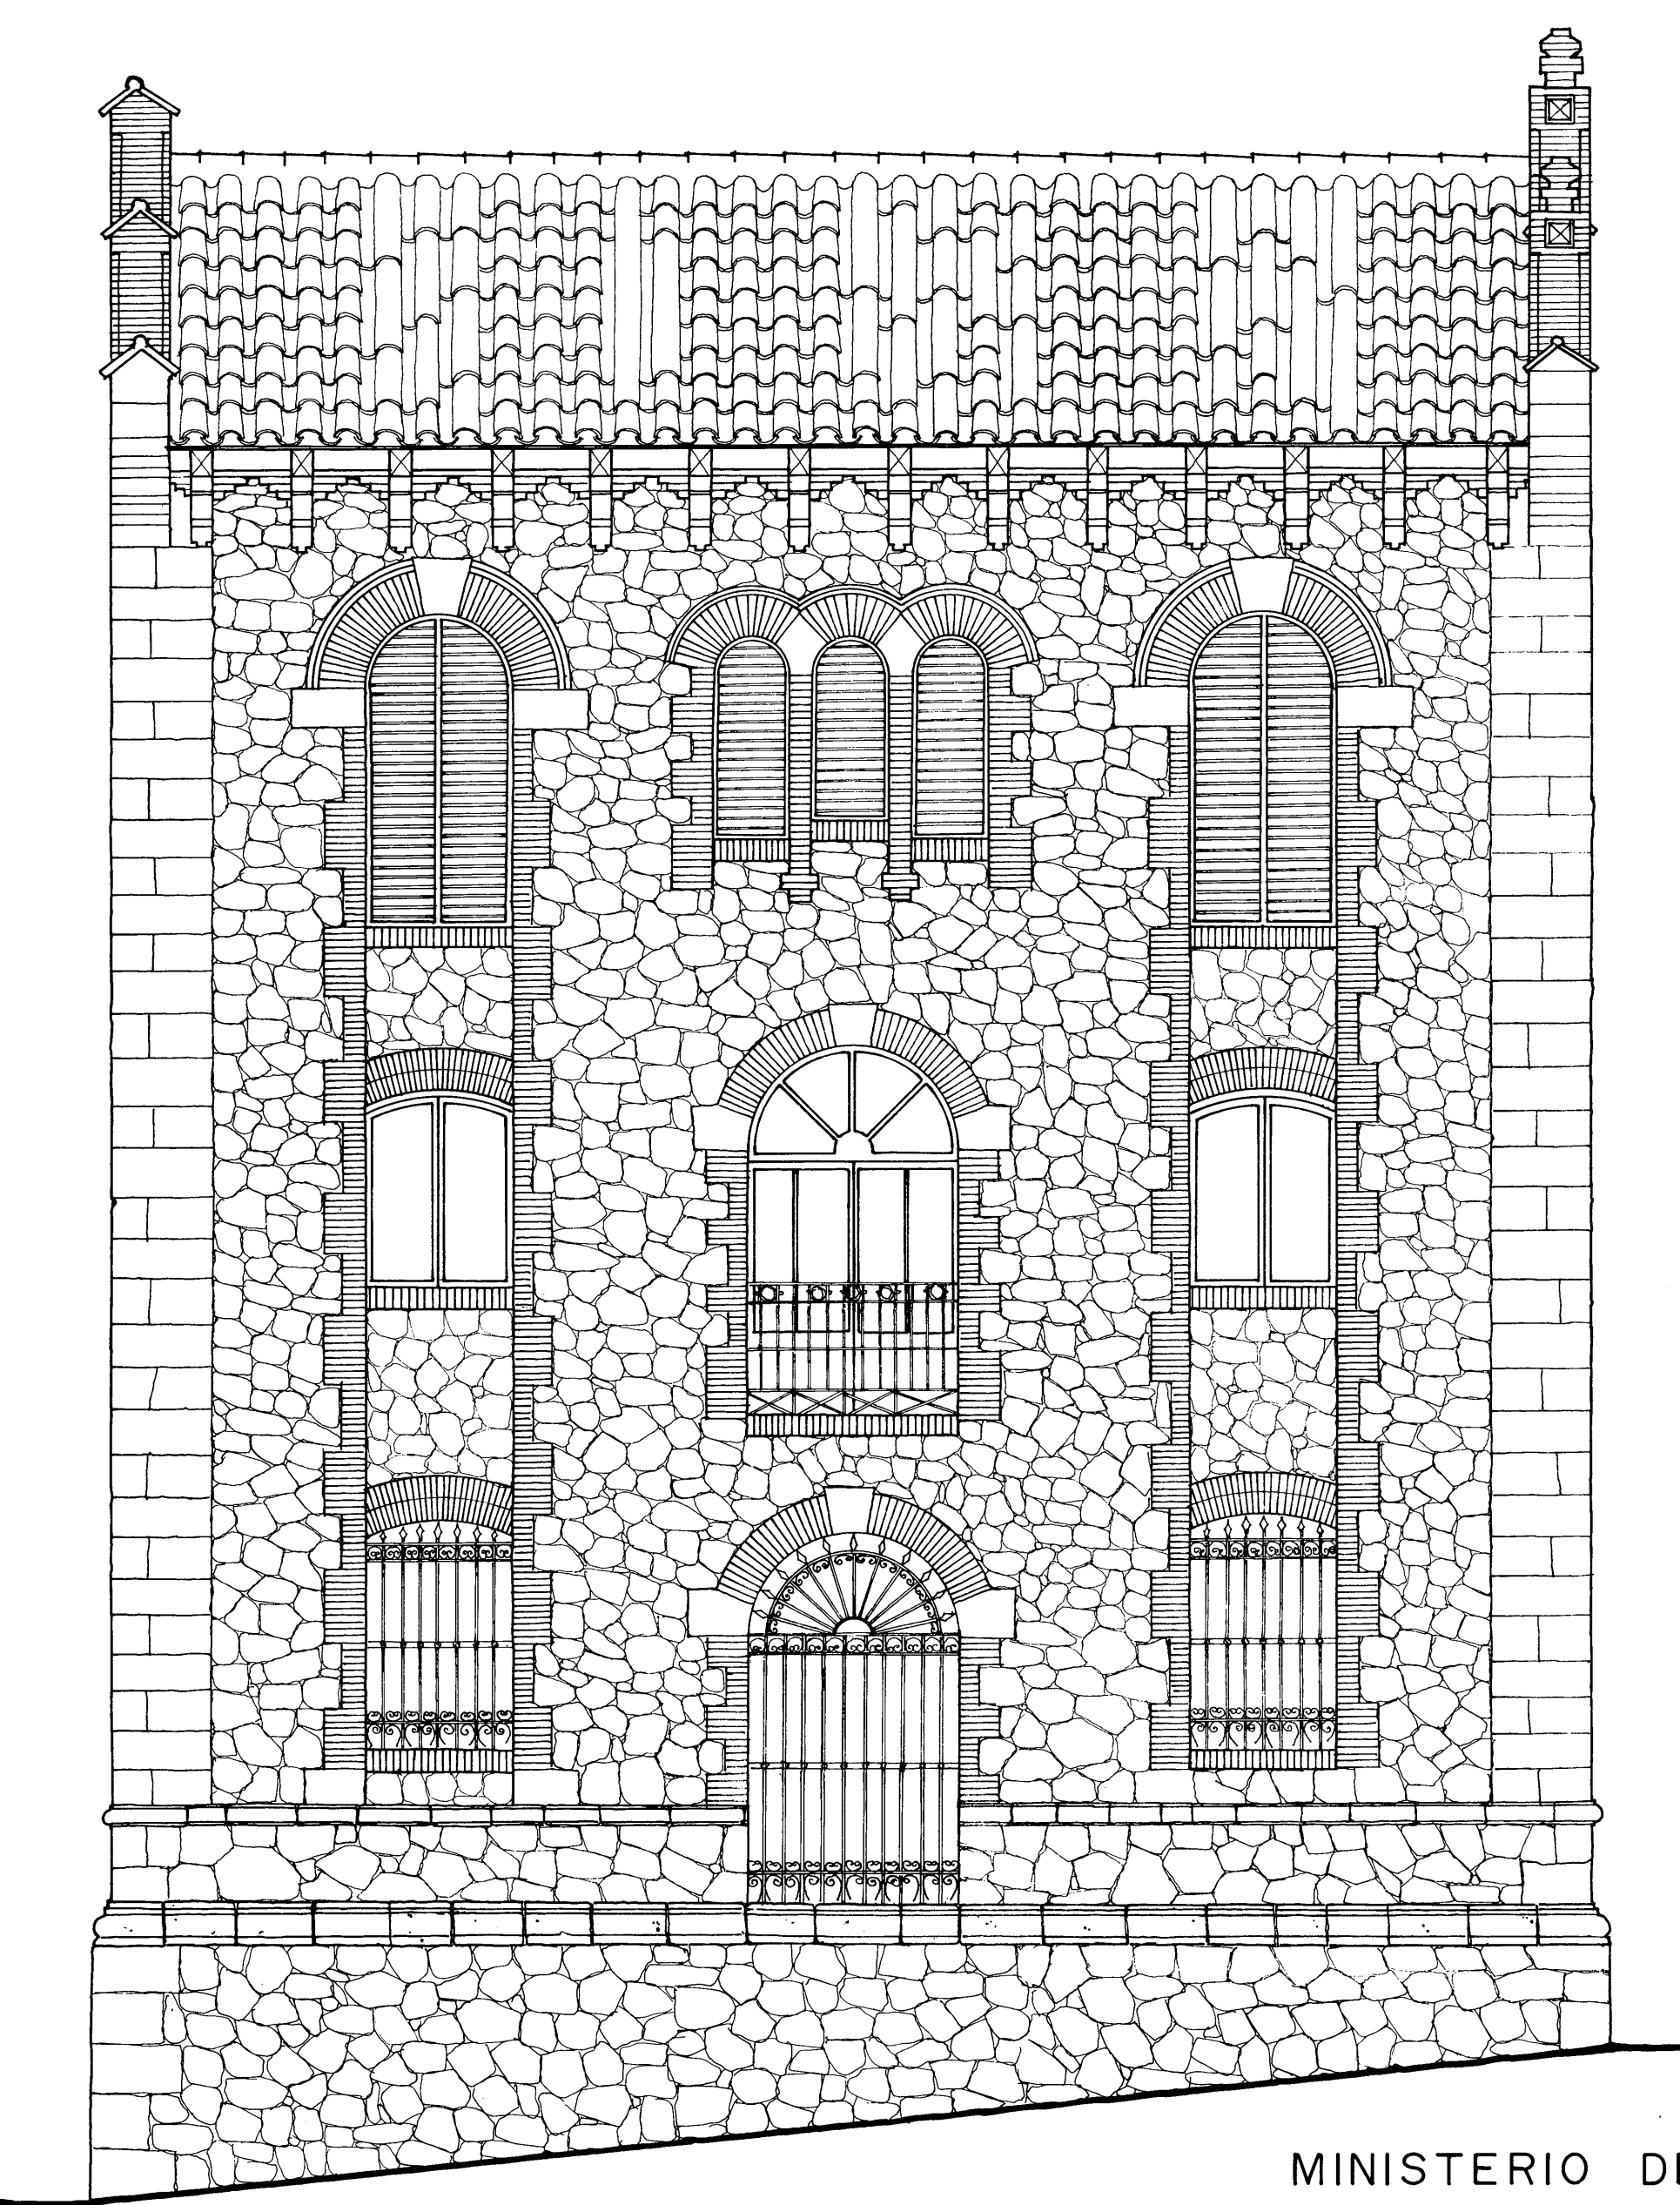


alzado posterior



alzado lateral
izquierdo

MINISTERIO DE CULTURA
SUBDIRECCION GENERAL DE ARCHIVOS
SUBDIRECCION GENERAL DE I. Y OBRAS
ARCHIVO HISTORICO DE TERUEL
ALZADOS E. 1/50

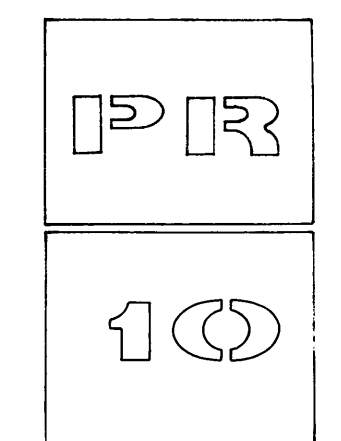

A. ALMAGRO / ARQUITECTO. MAYO 1.979