
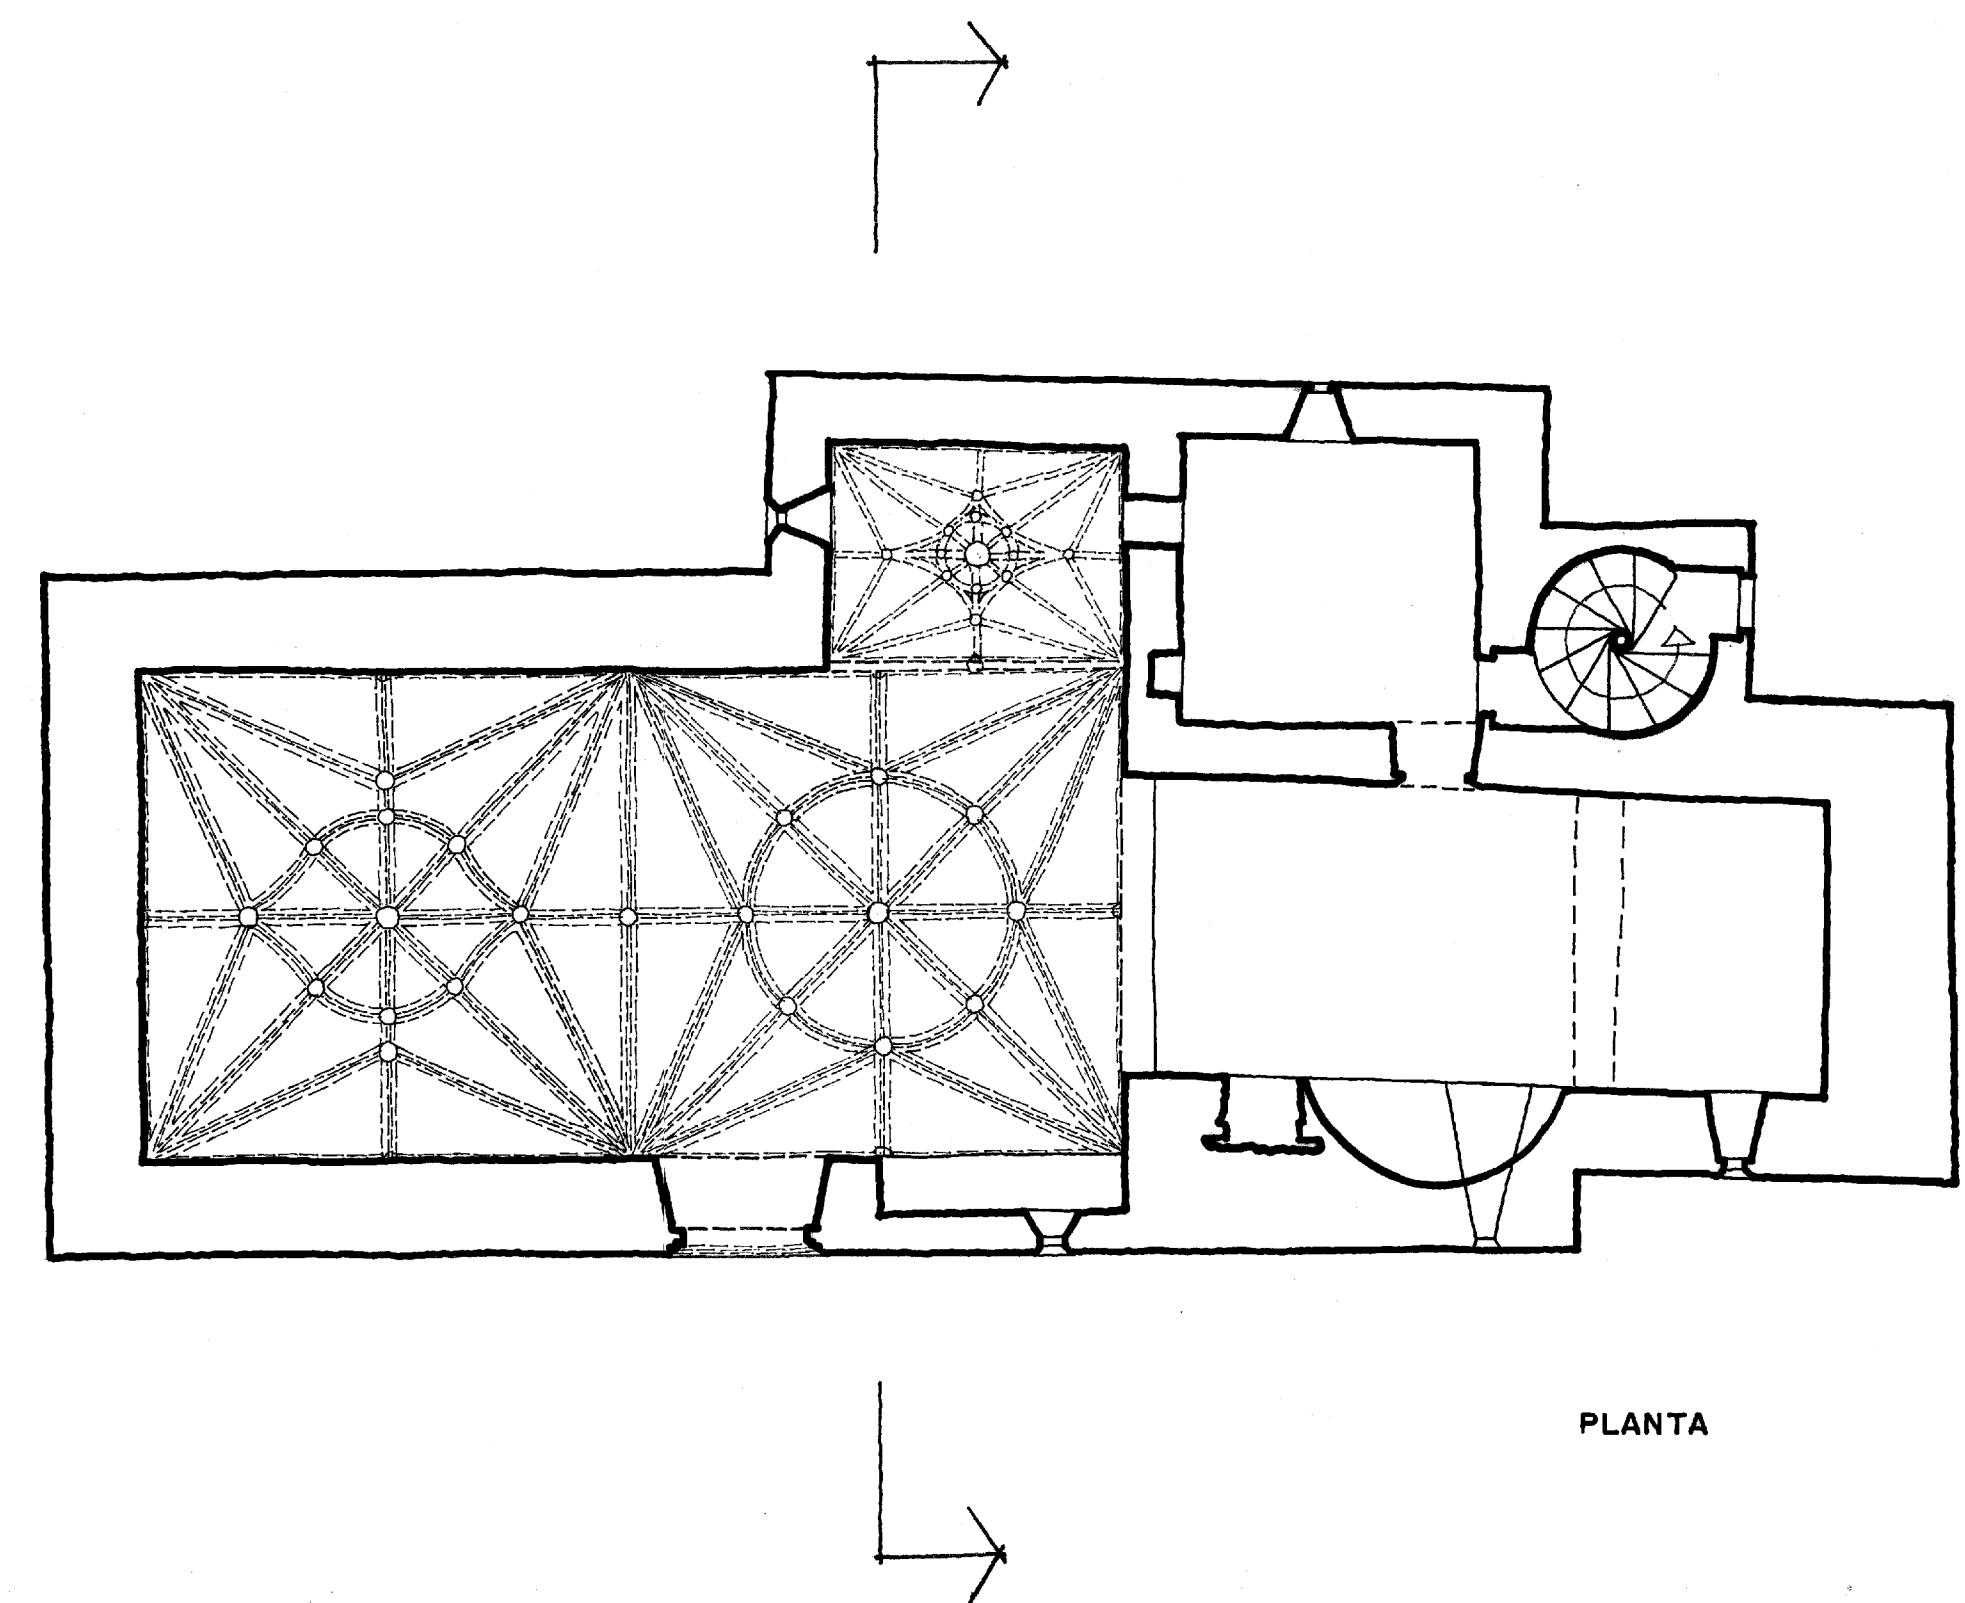


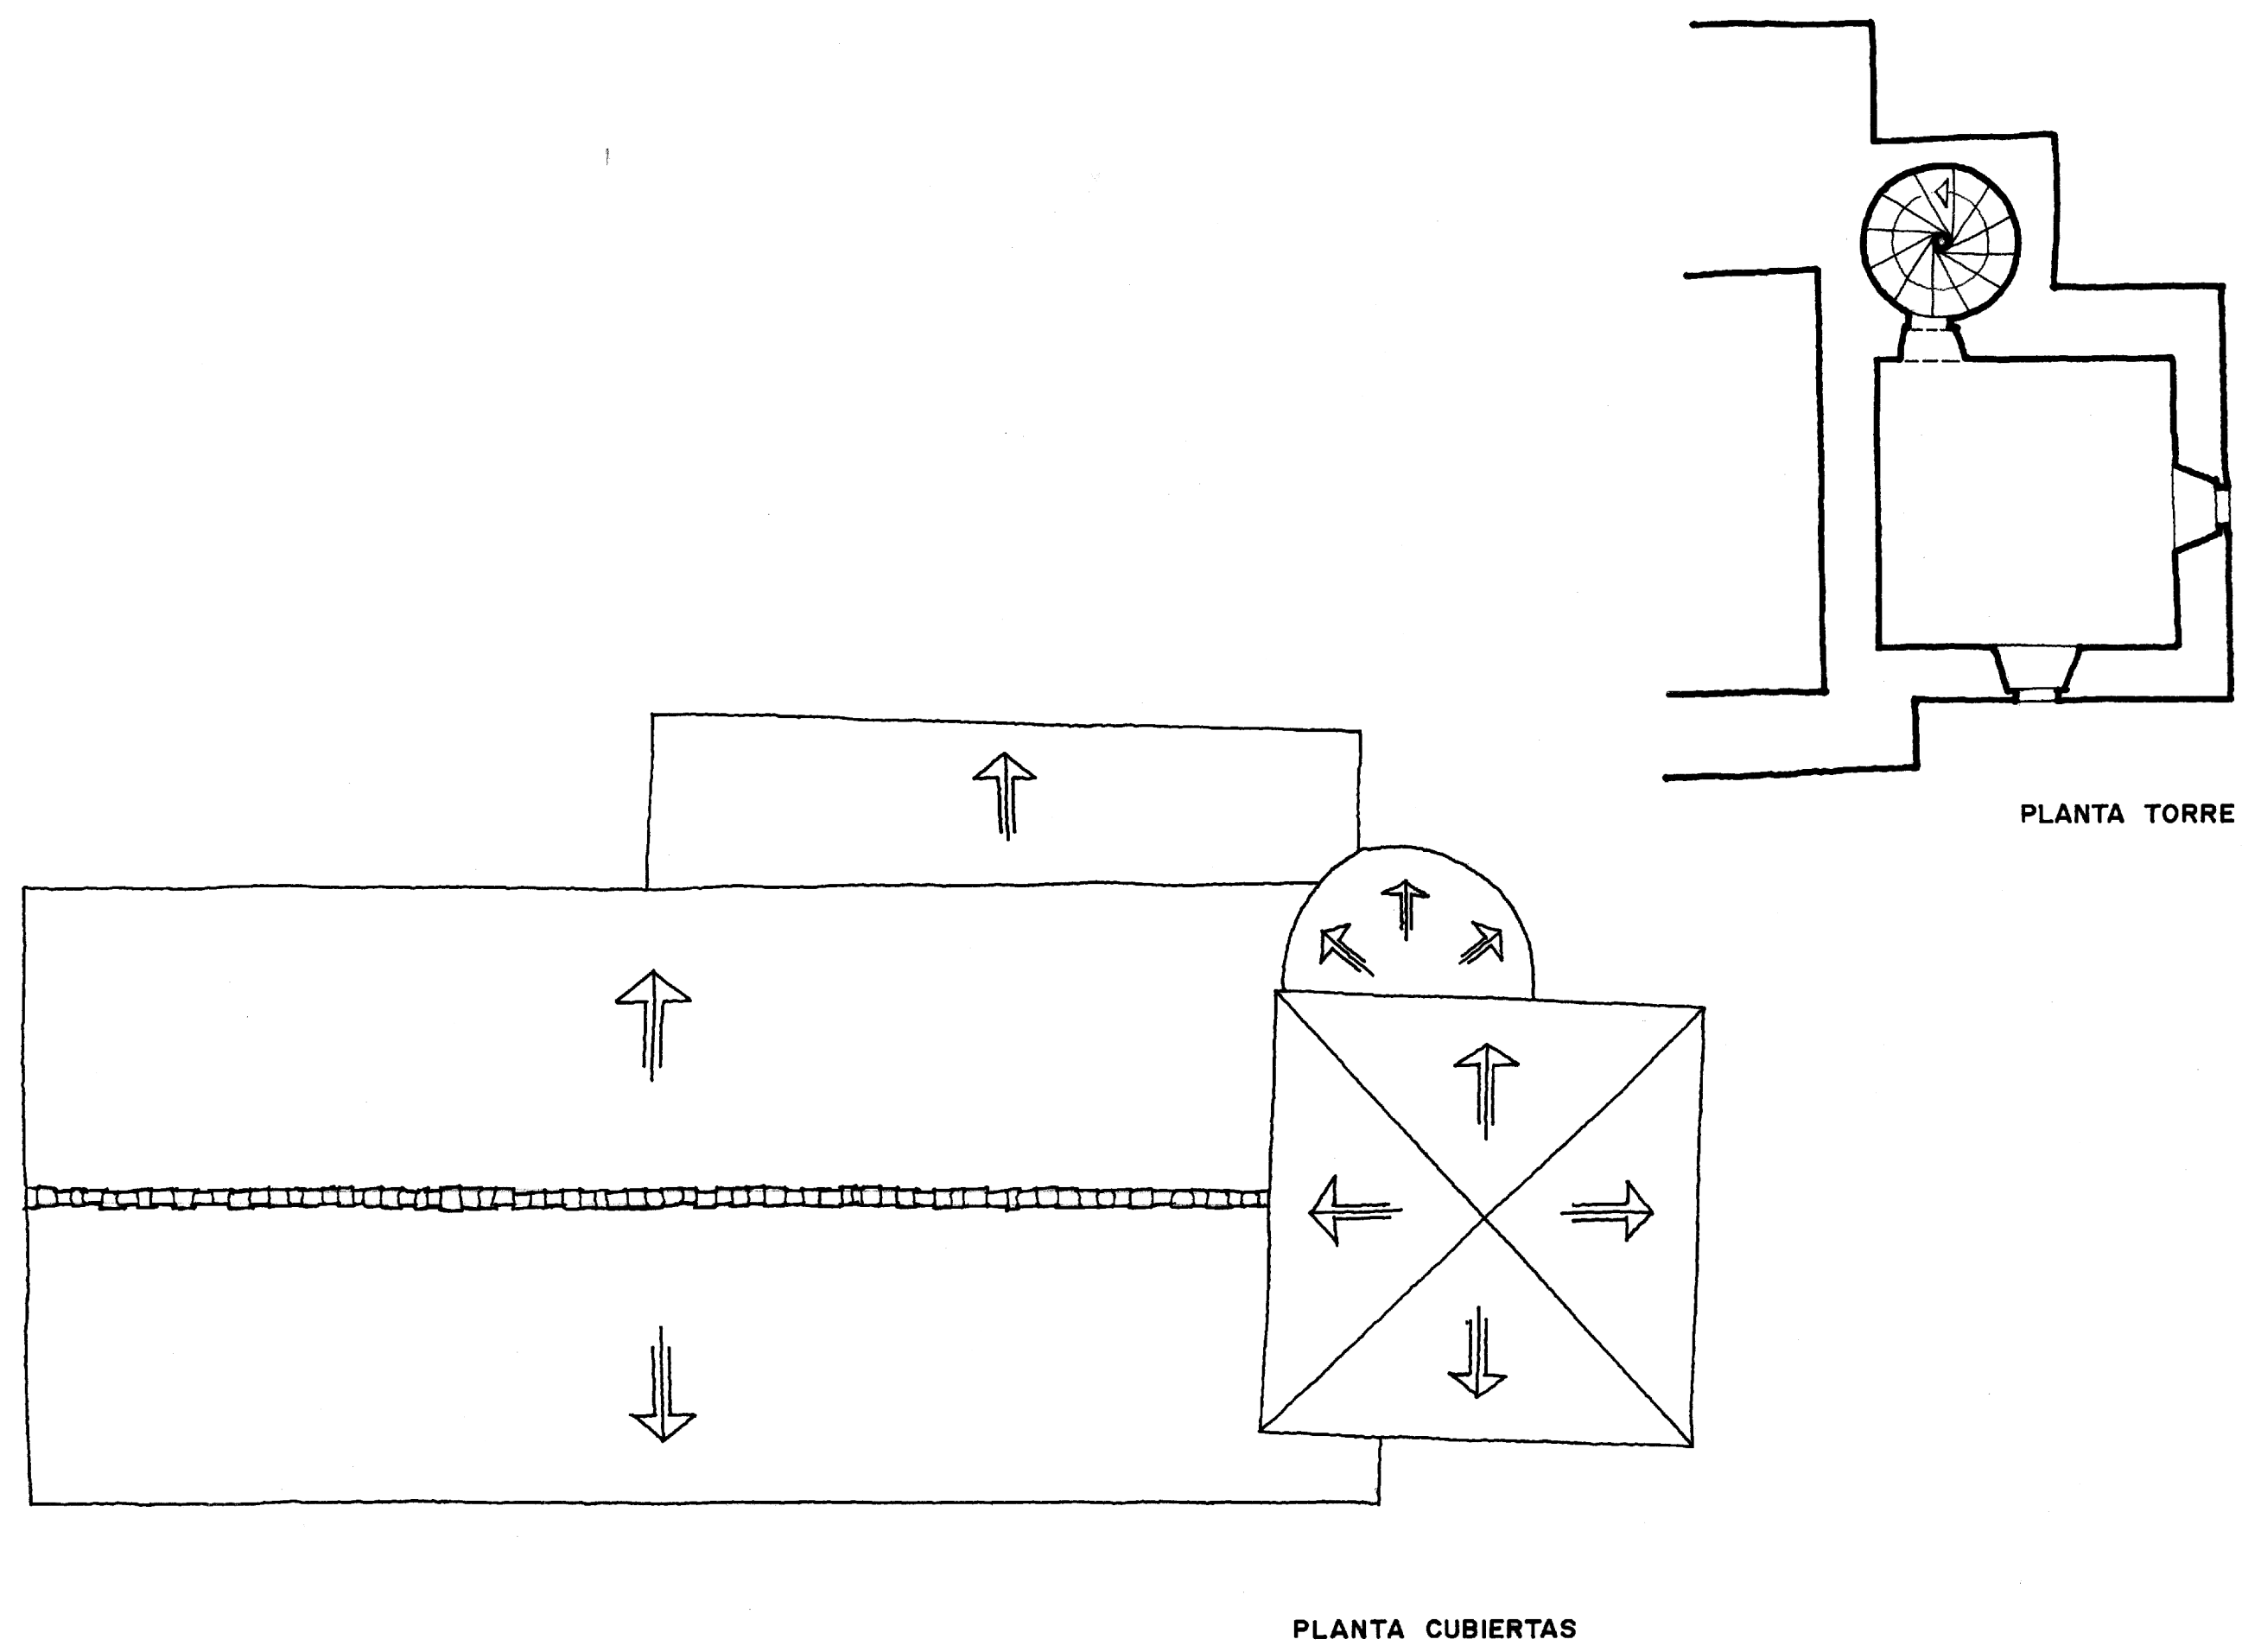

IGLESIA DE NUESTRA SEÑORA DE BADAIN (HUESCA)
 PROYECTO DE RESTAURACION
 PLANO DE PLANTAS ESCALA: 1/100

A. ALMAGRO / ARQ. JUNIO 1977