




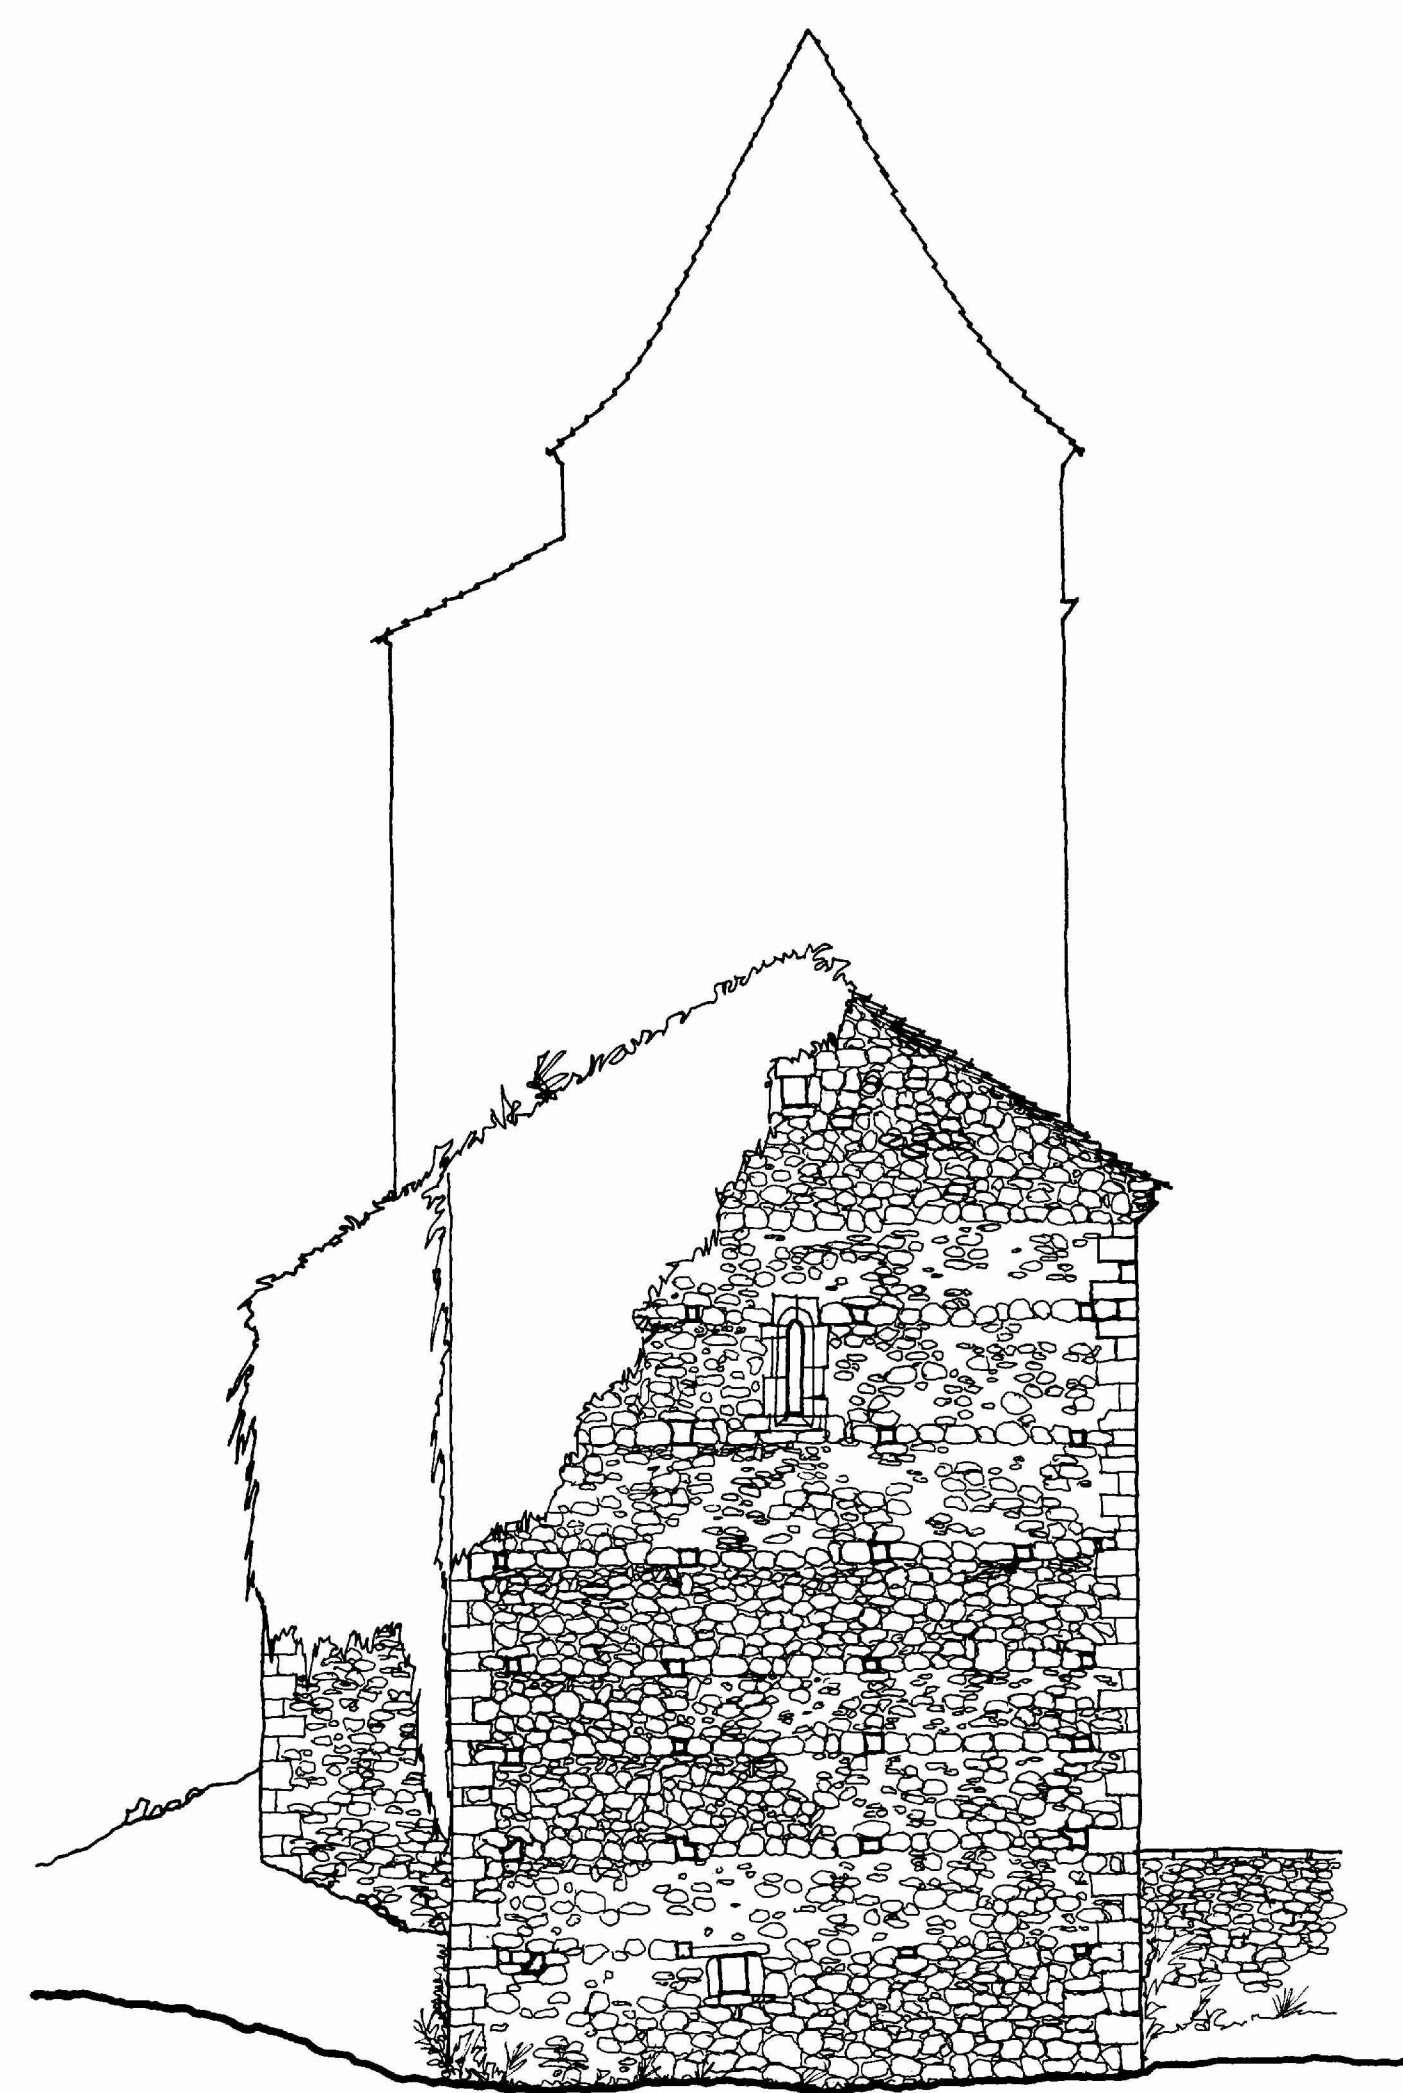


ALZADO OESTE

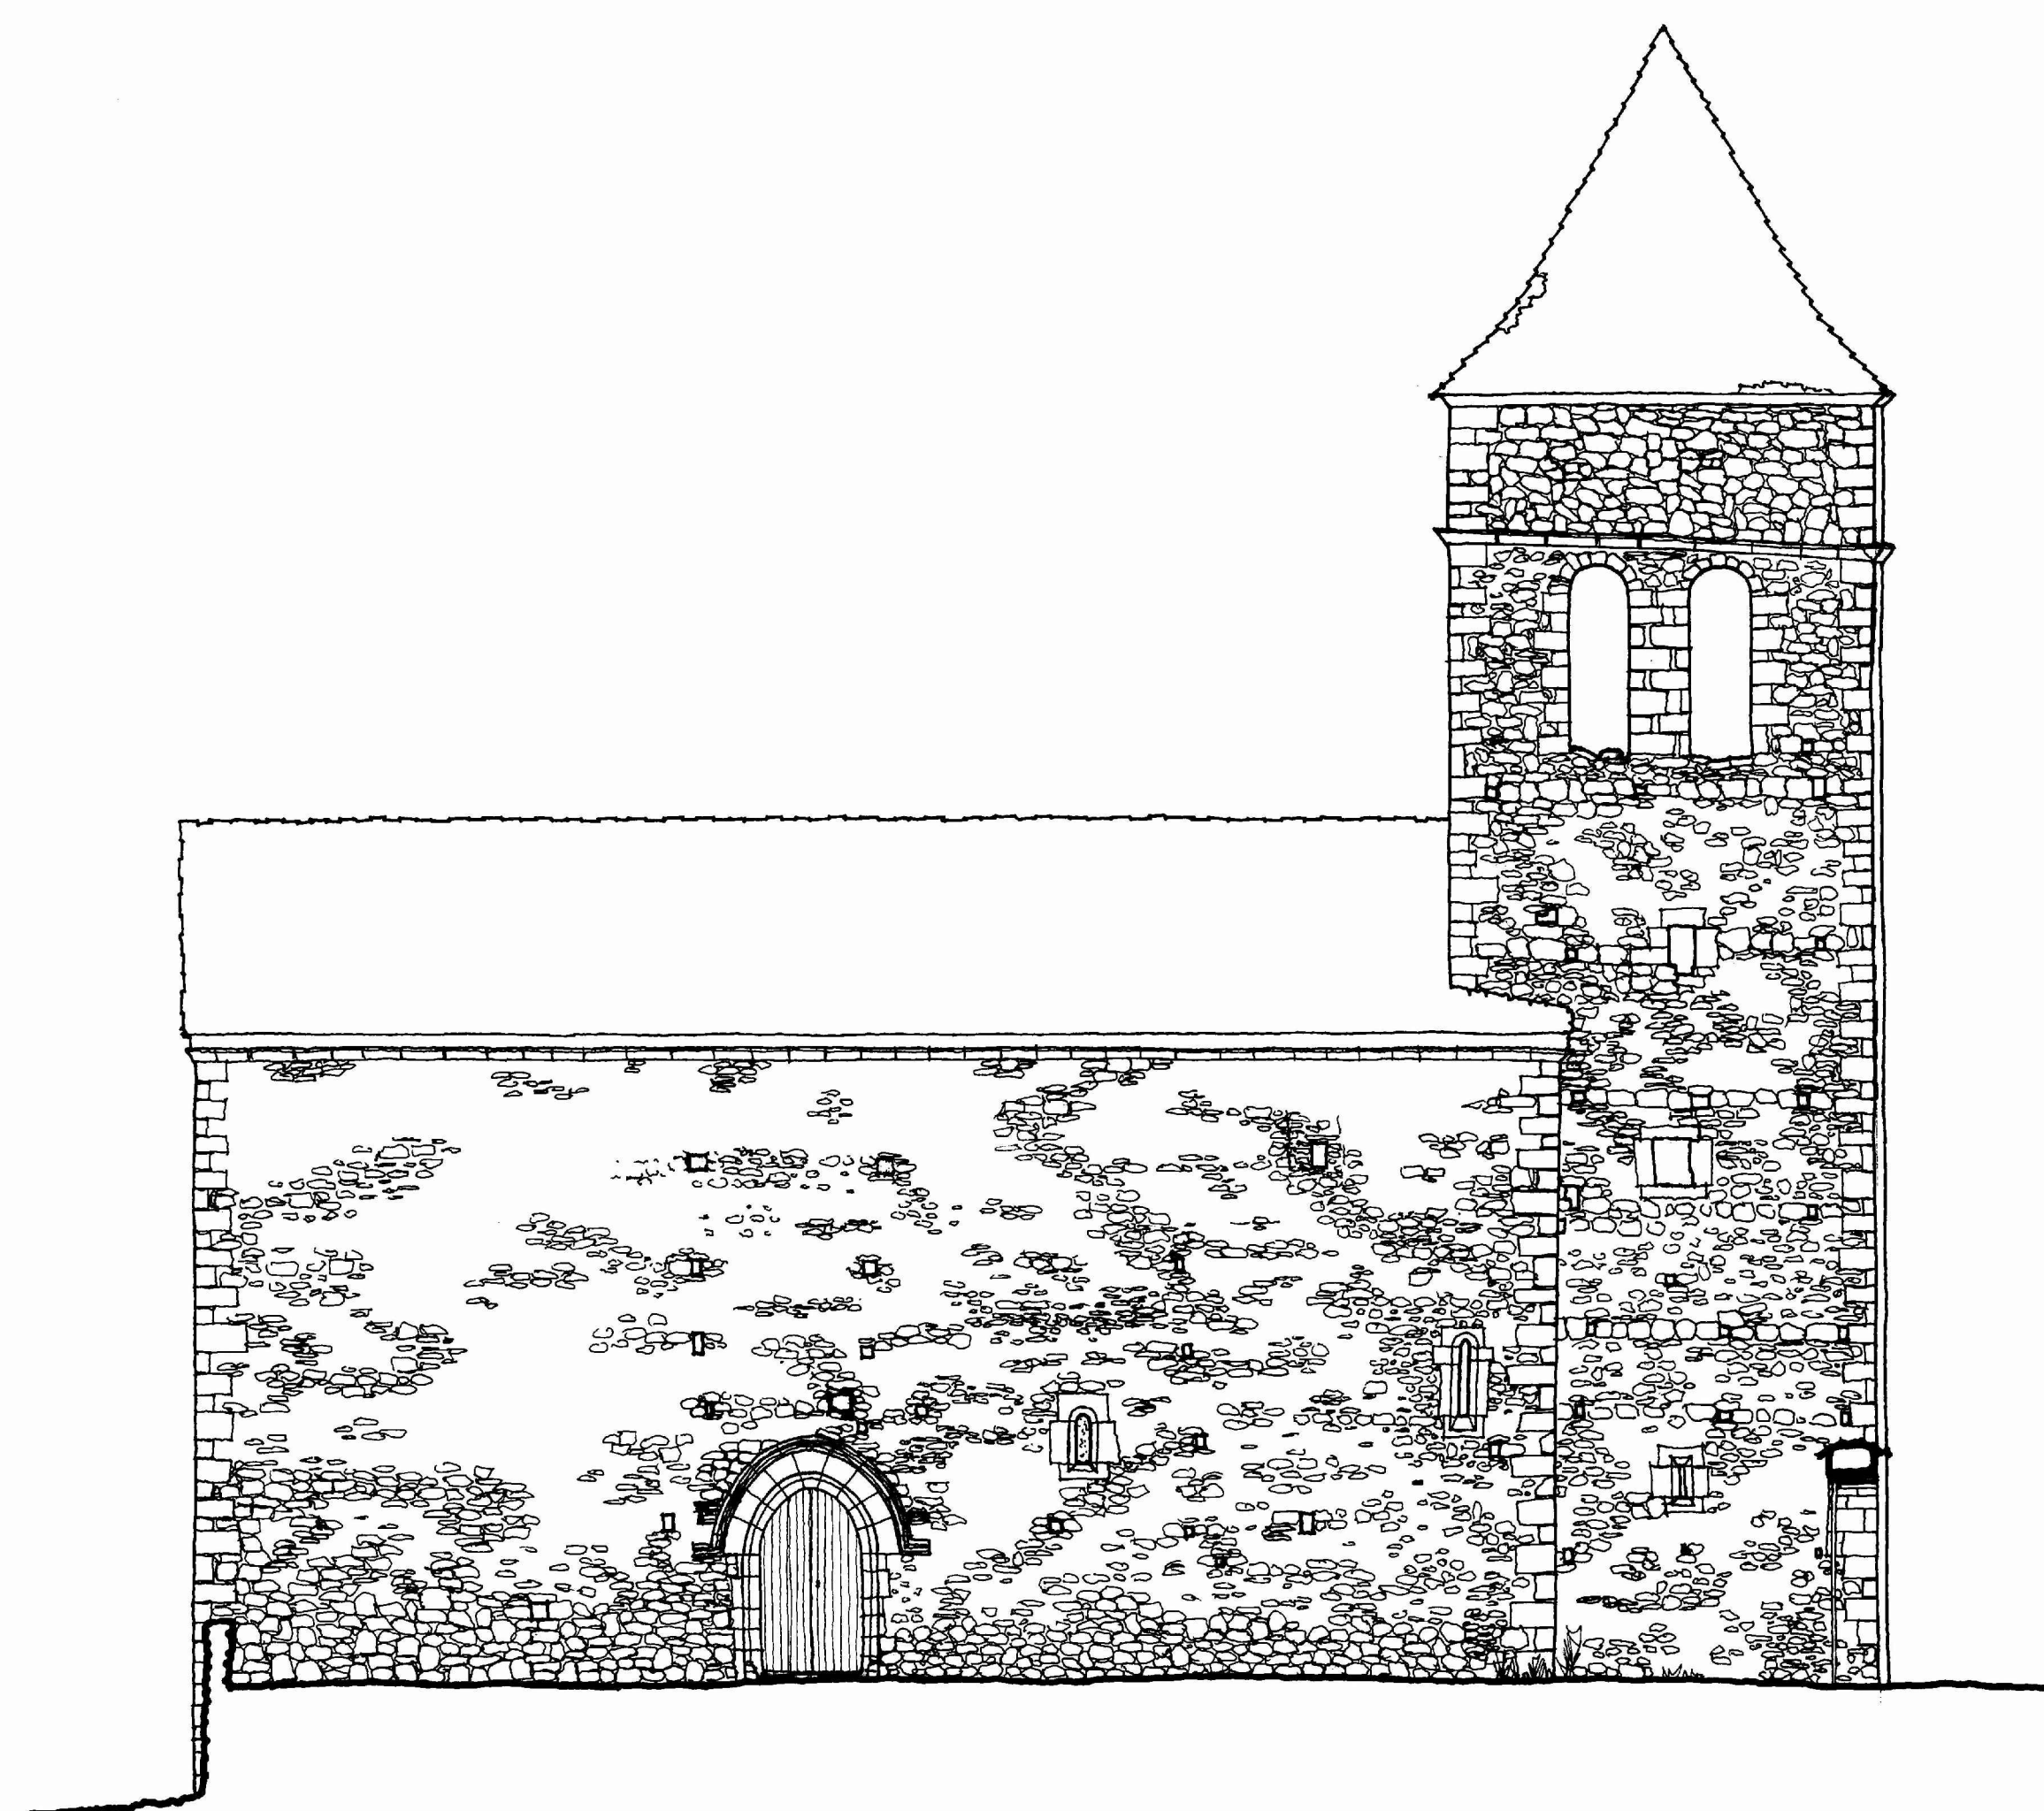


ALZADO SUR

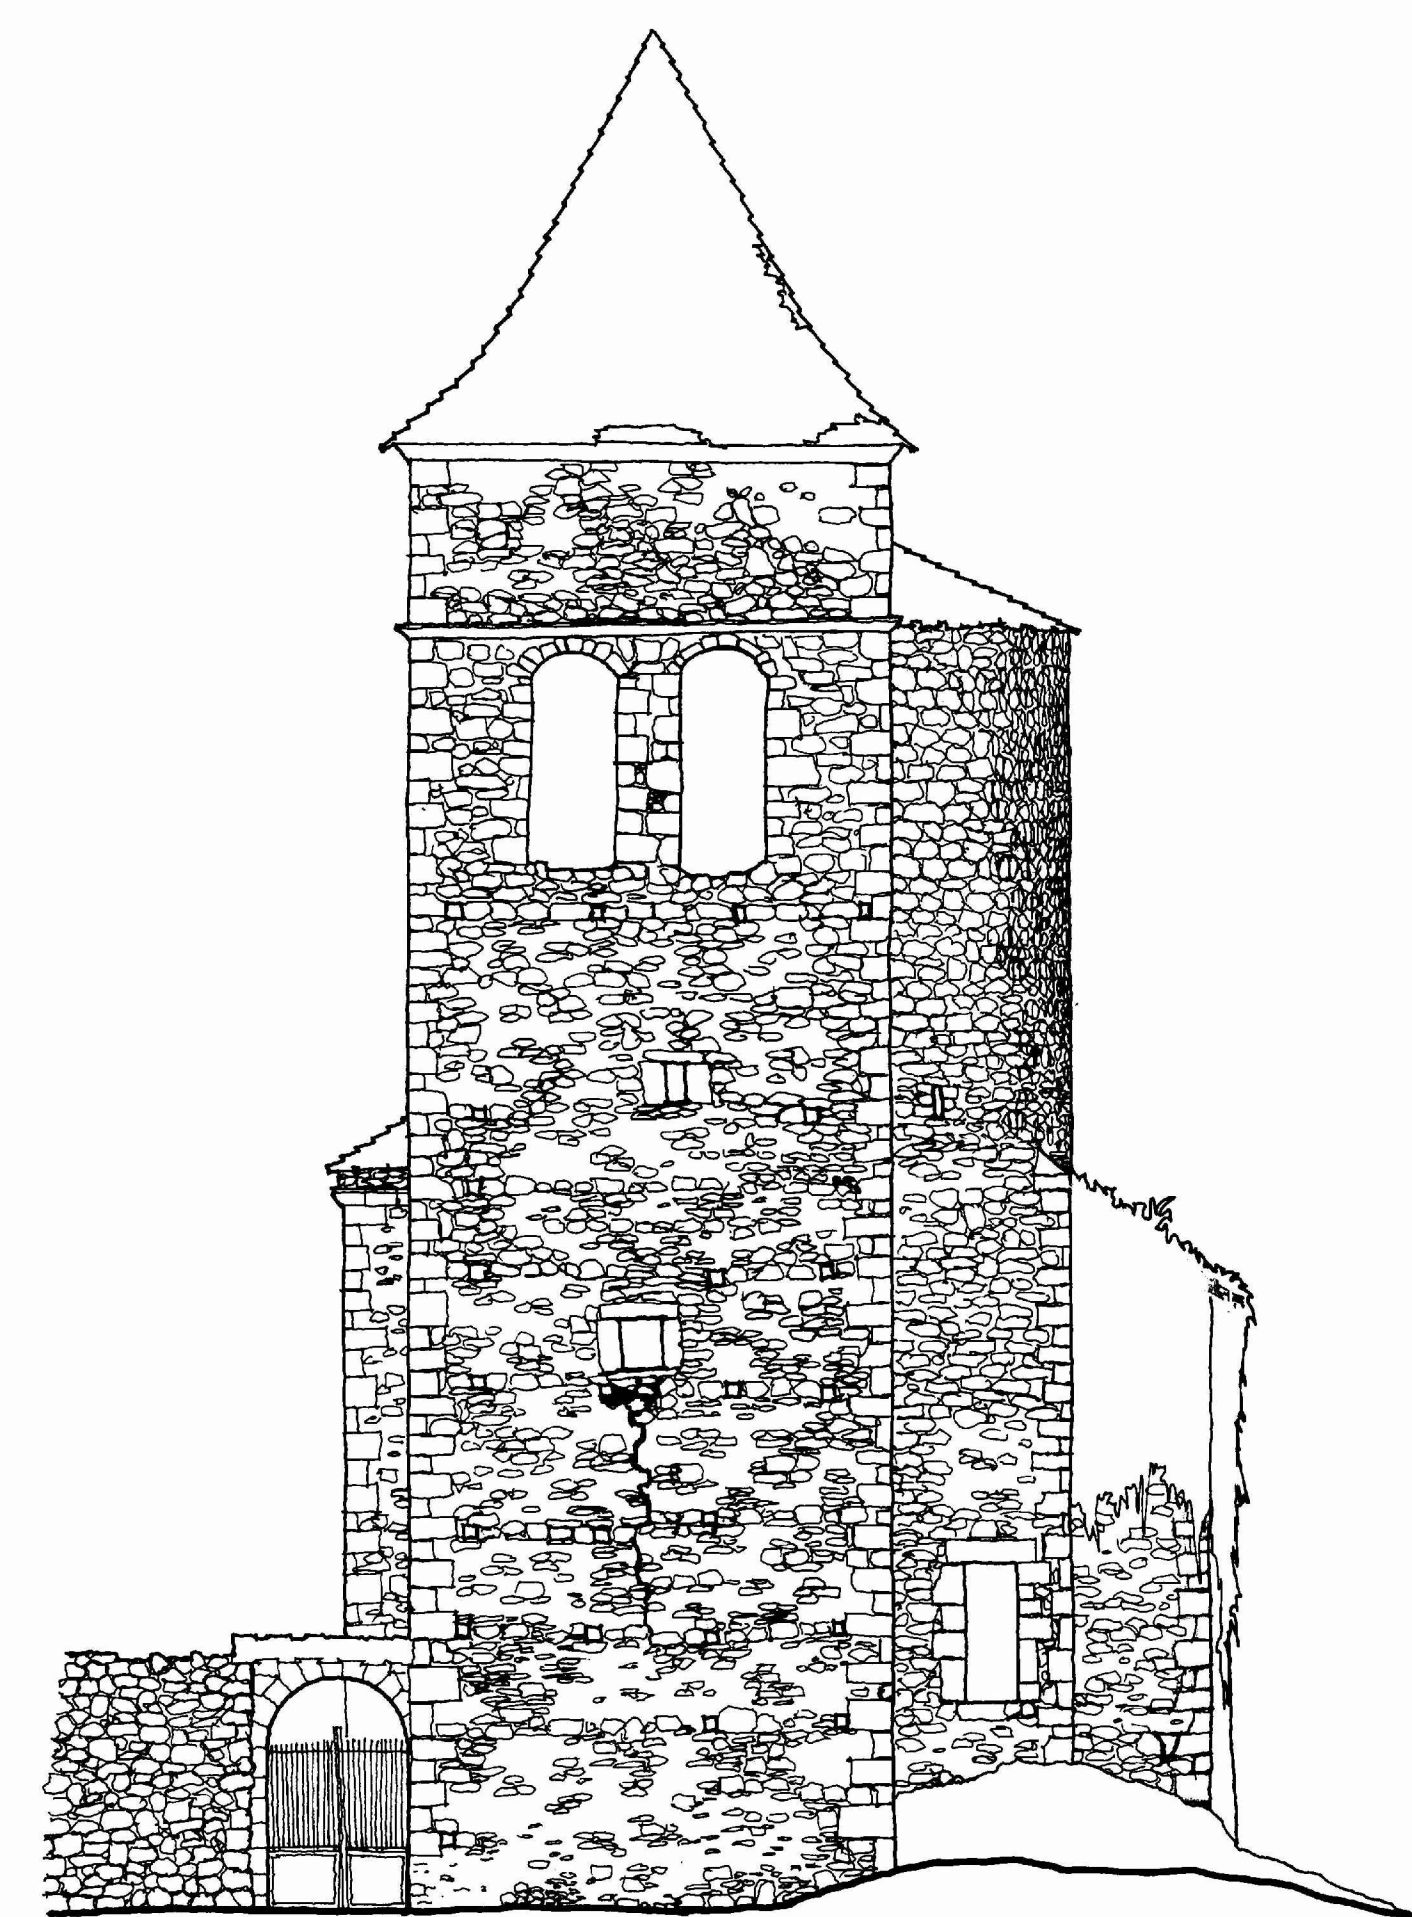

ALZADO ESTE

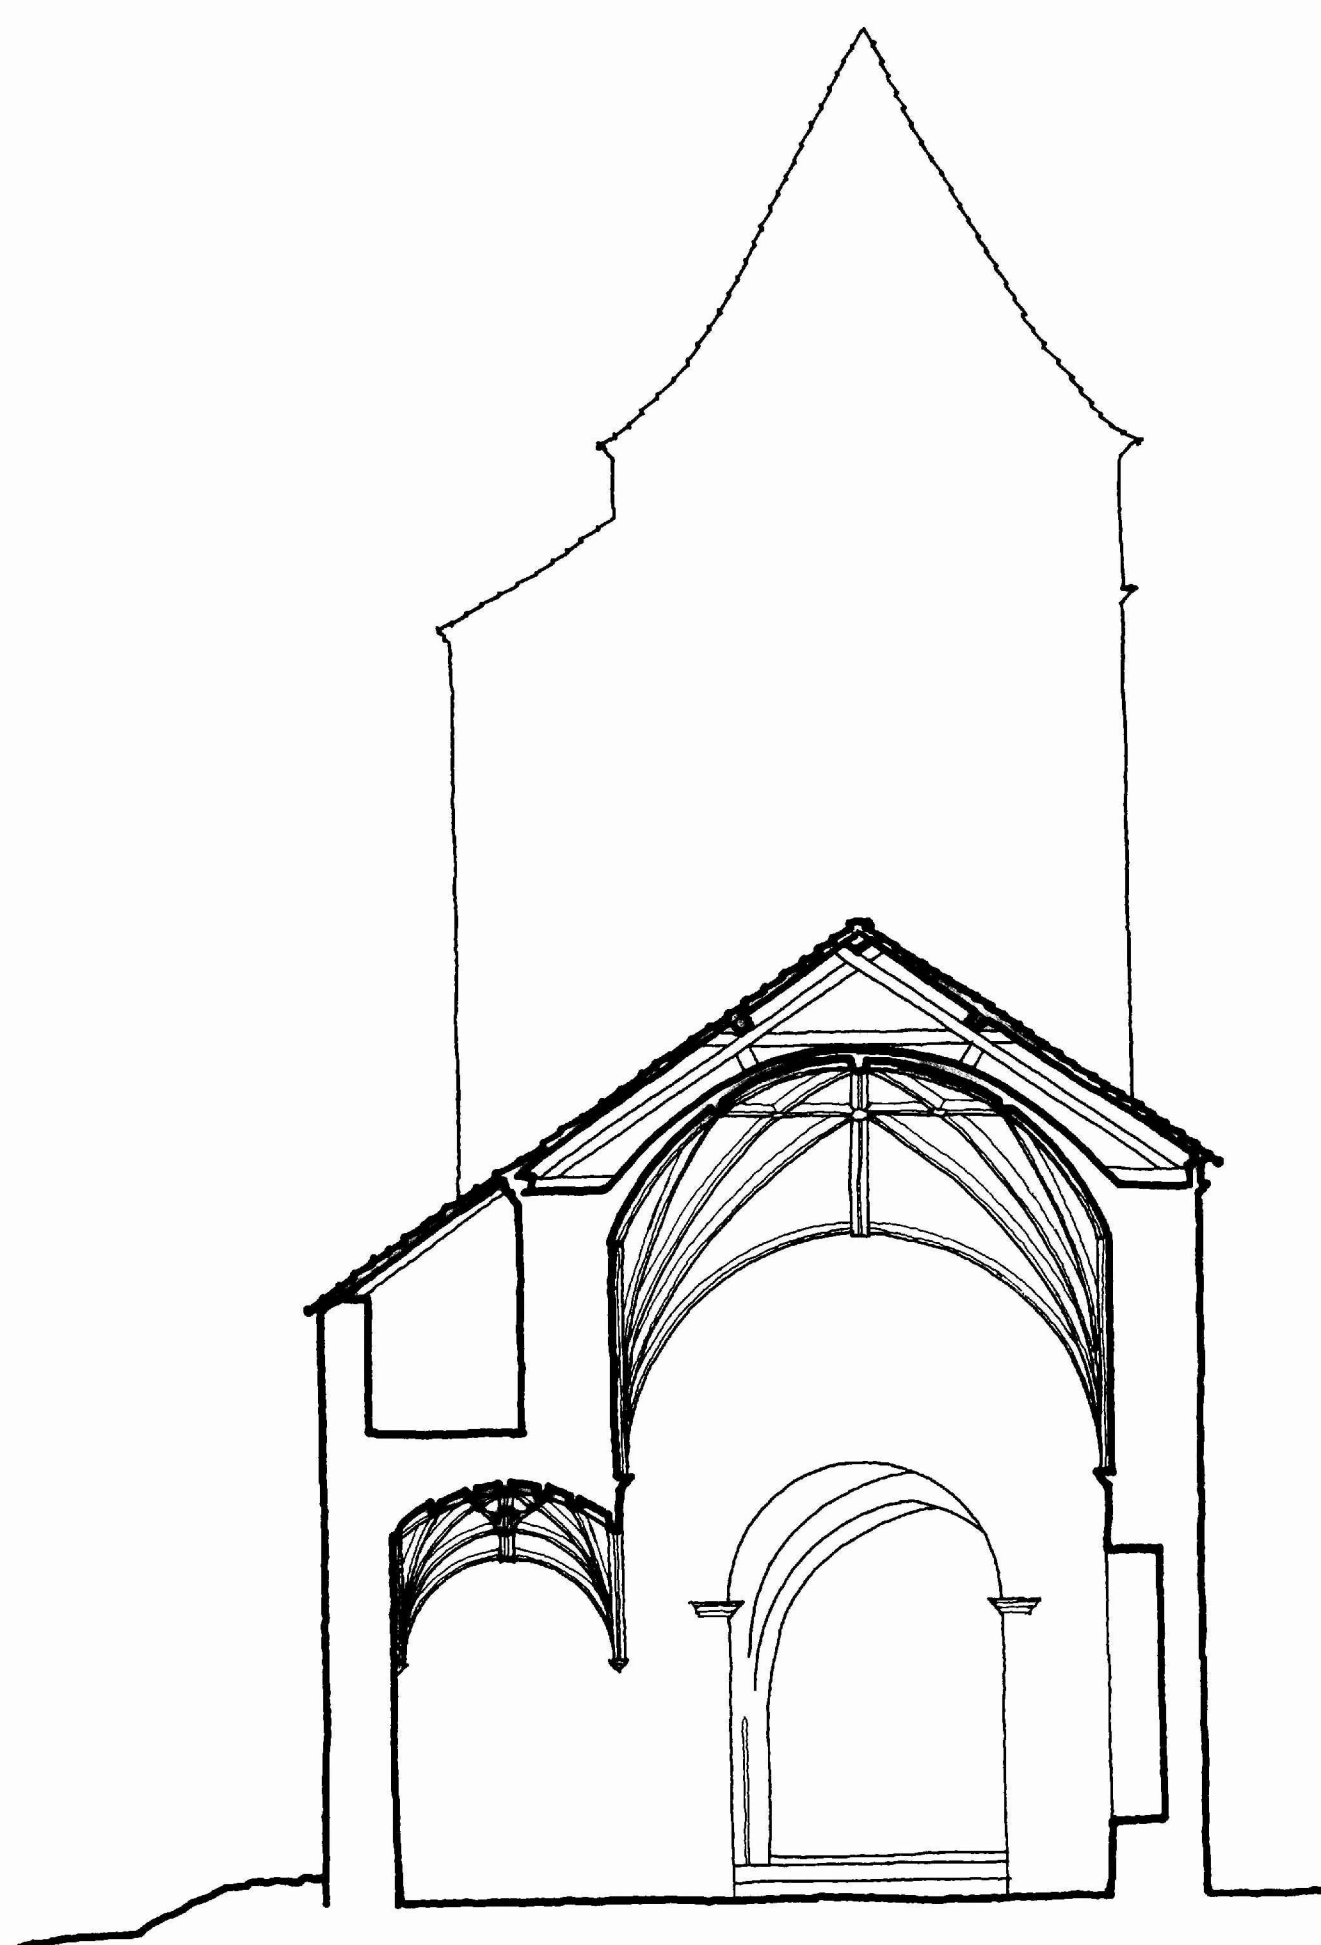

SECCION TRANSVERSAL

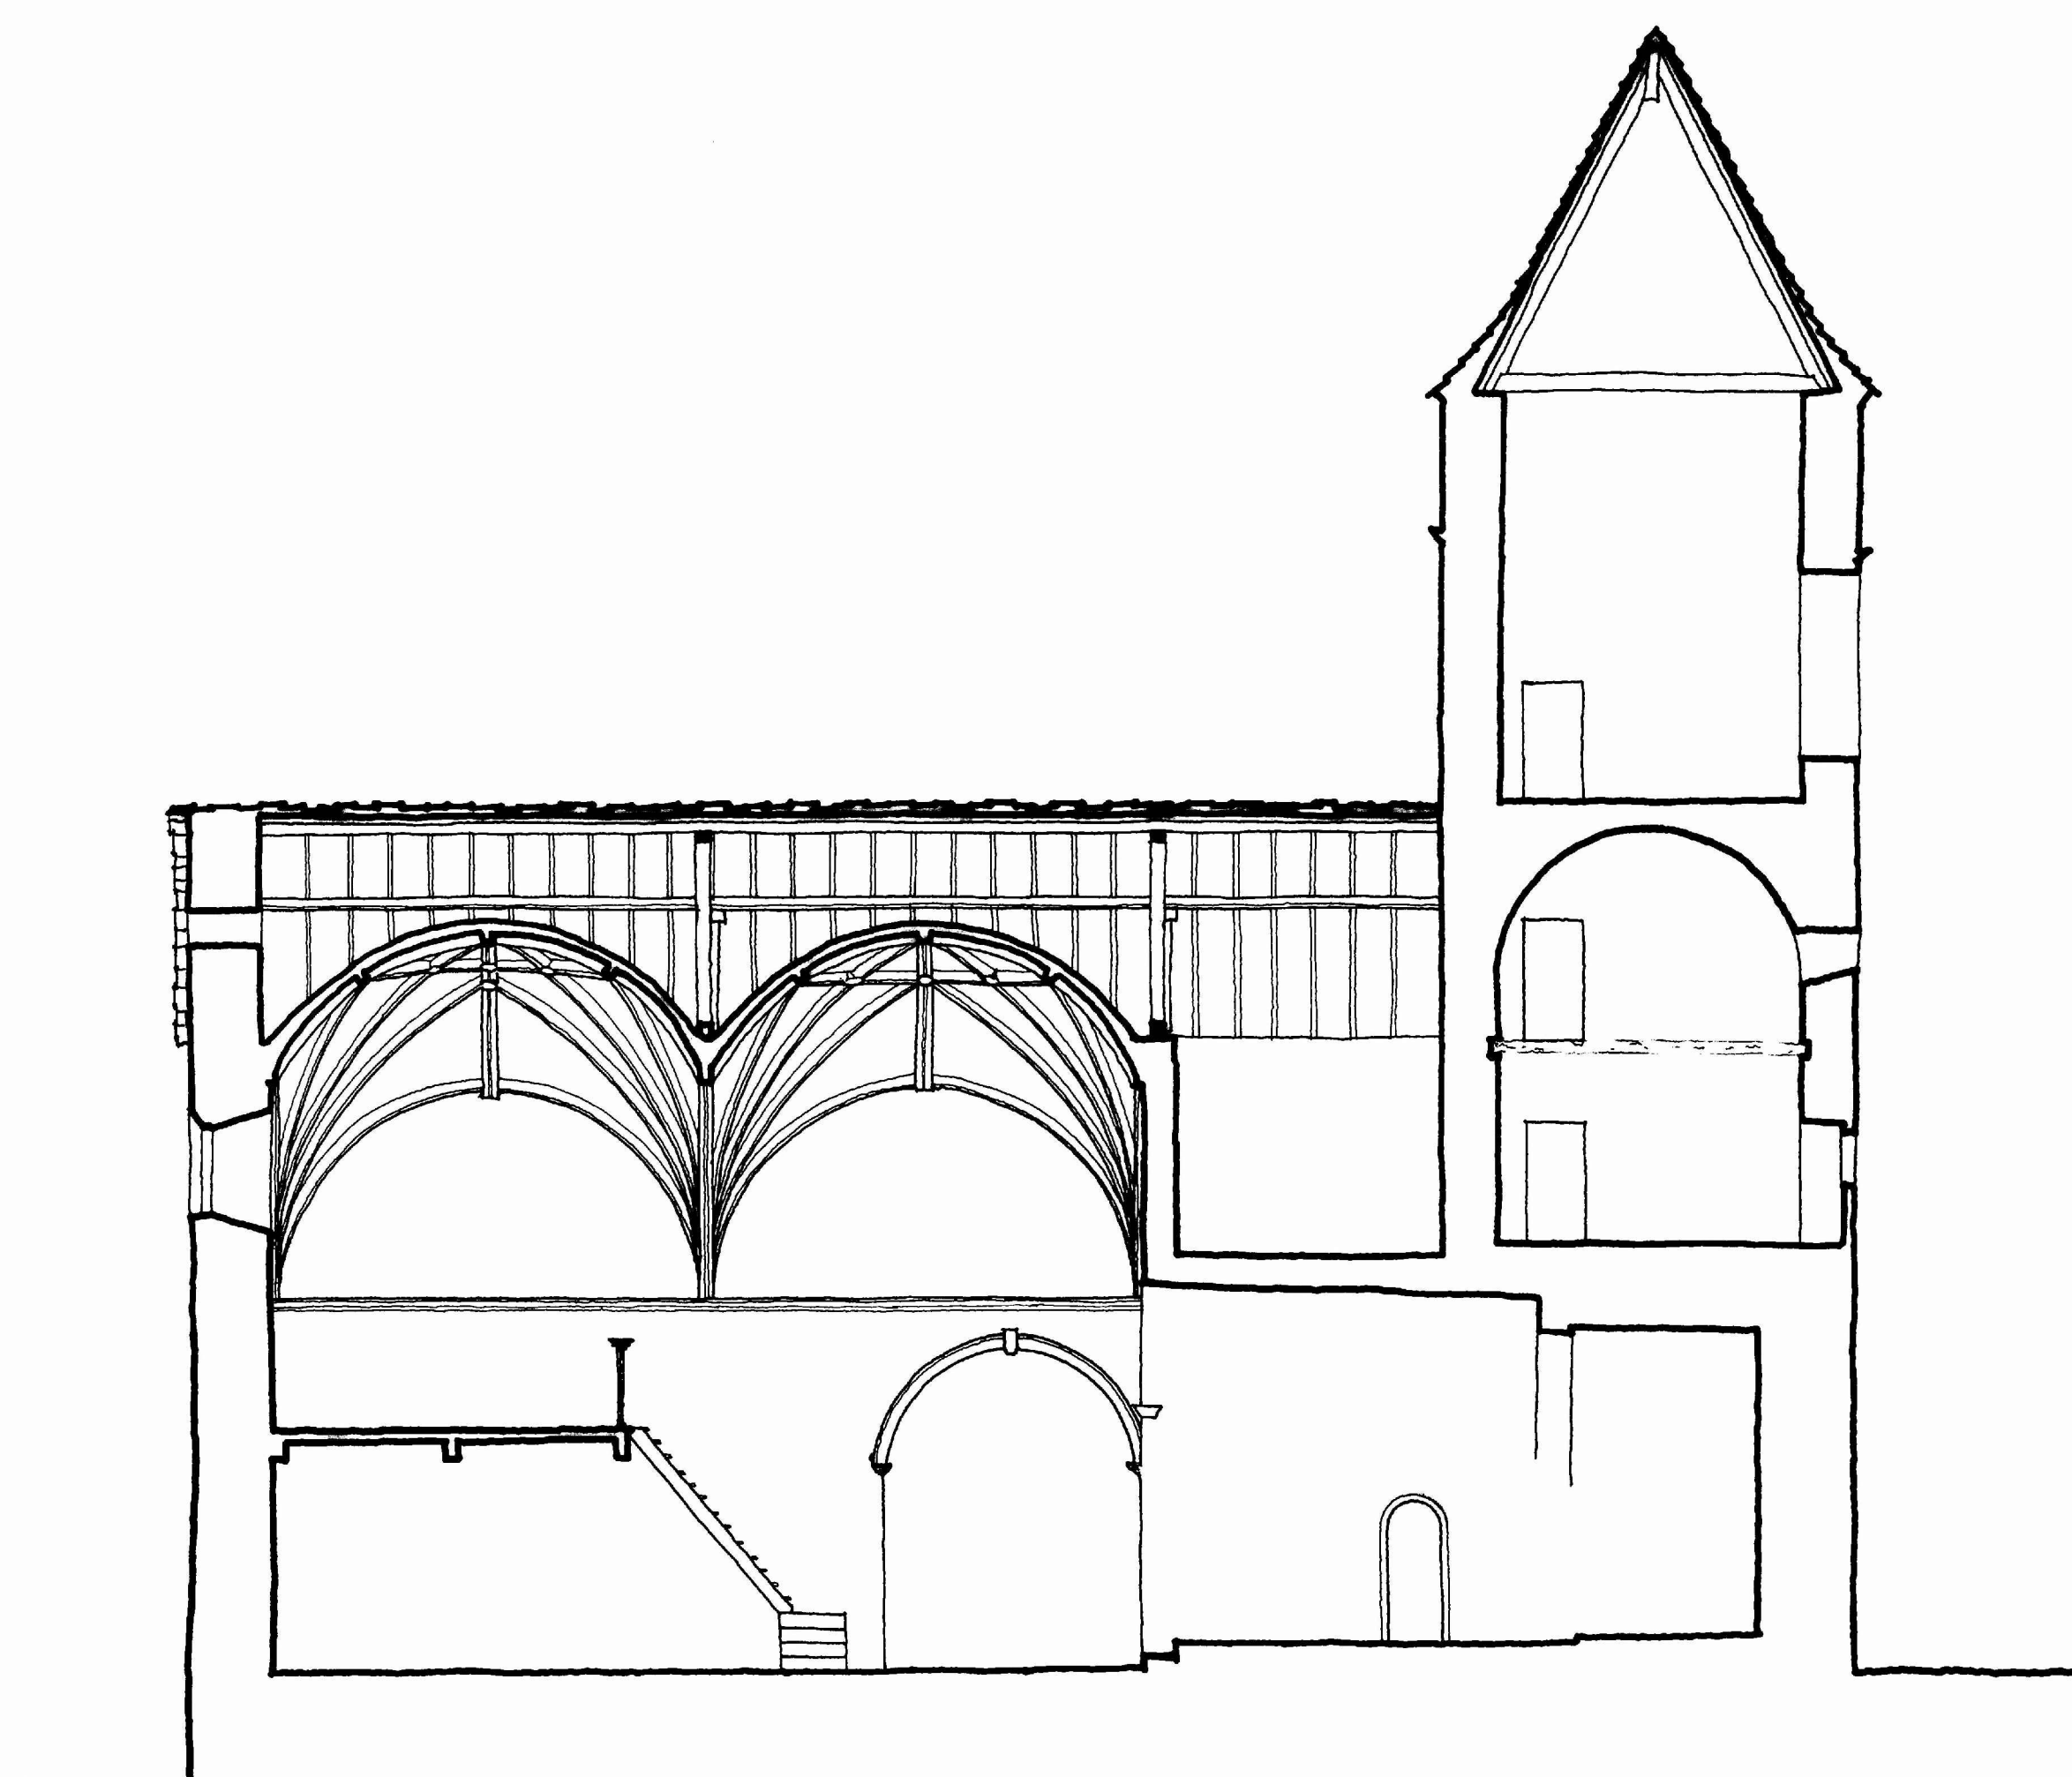

SECCION LONGITUDINAL

0 5 10 20 30 40 50 m

IGLESIA DE NUESTRA SEÑORA DE BADAIN (HUESCA)
PROYECTO DE RESTAURACION
PLANO DE ALZADOS Y SECCIONES E: 1/100

A. ALMAGRO / ARQ.

JUNIO 1977