


SECCION LONGITUDINAL



SECCION TRANSVERSAL

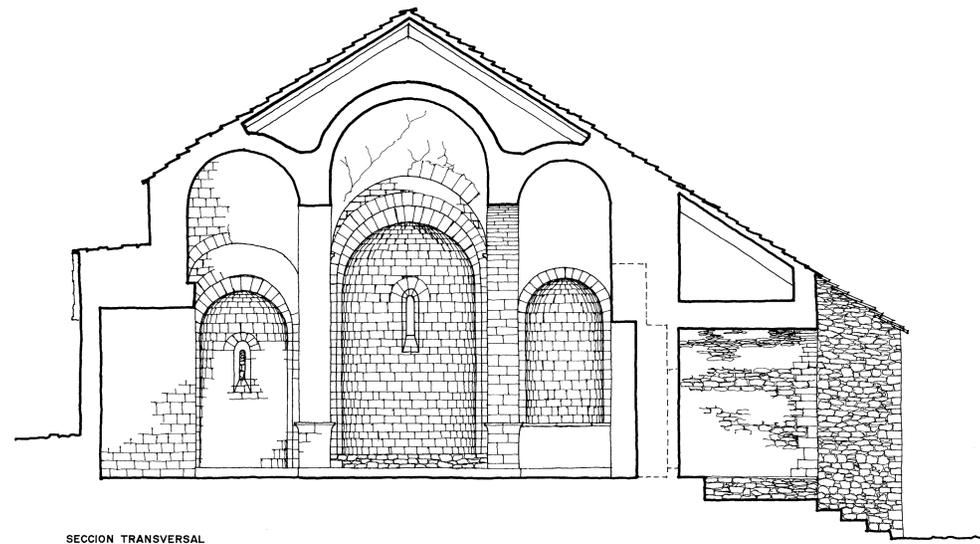

SAN MARTIN DE BUIL - HUESCA
 PROYECTO DE RESTAURACION
IN SECCIONES
 ESCALA: 1/50
 A. ALMAGRO / ARG. OCTUBRE 1978