


SECCION LONGITUDINAL

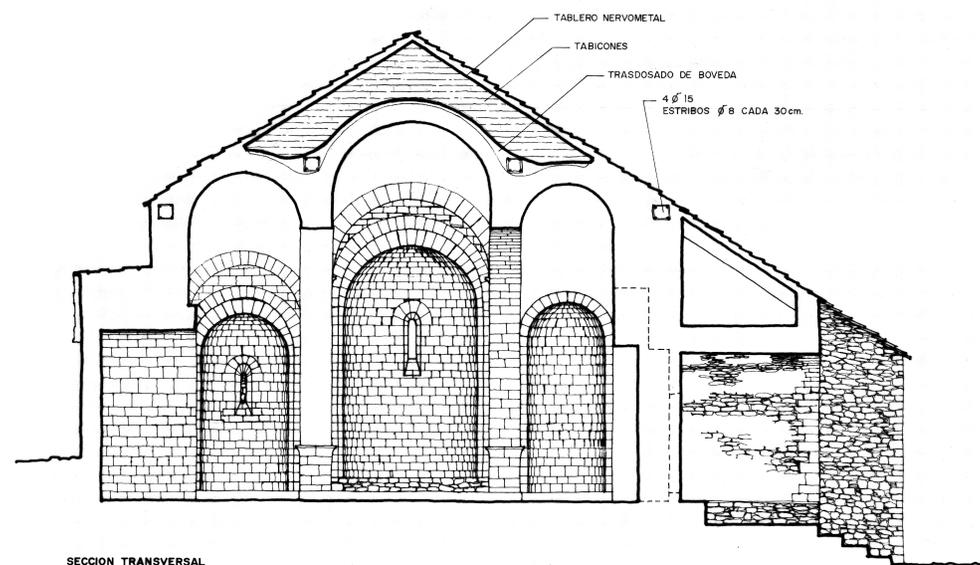

SECCION TRANSVERSAL

0 5 10 20 30 m

SAN MARTIN DE BUIL - HUESCA
 PROYECTO DE RESTAURACION
 SECCIONES
 PR ESCALA 1/50

A. ALMAGRO / ARQ. OCTUBRE 1978