



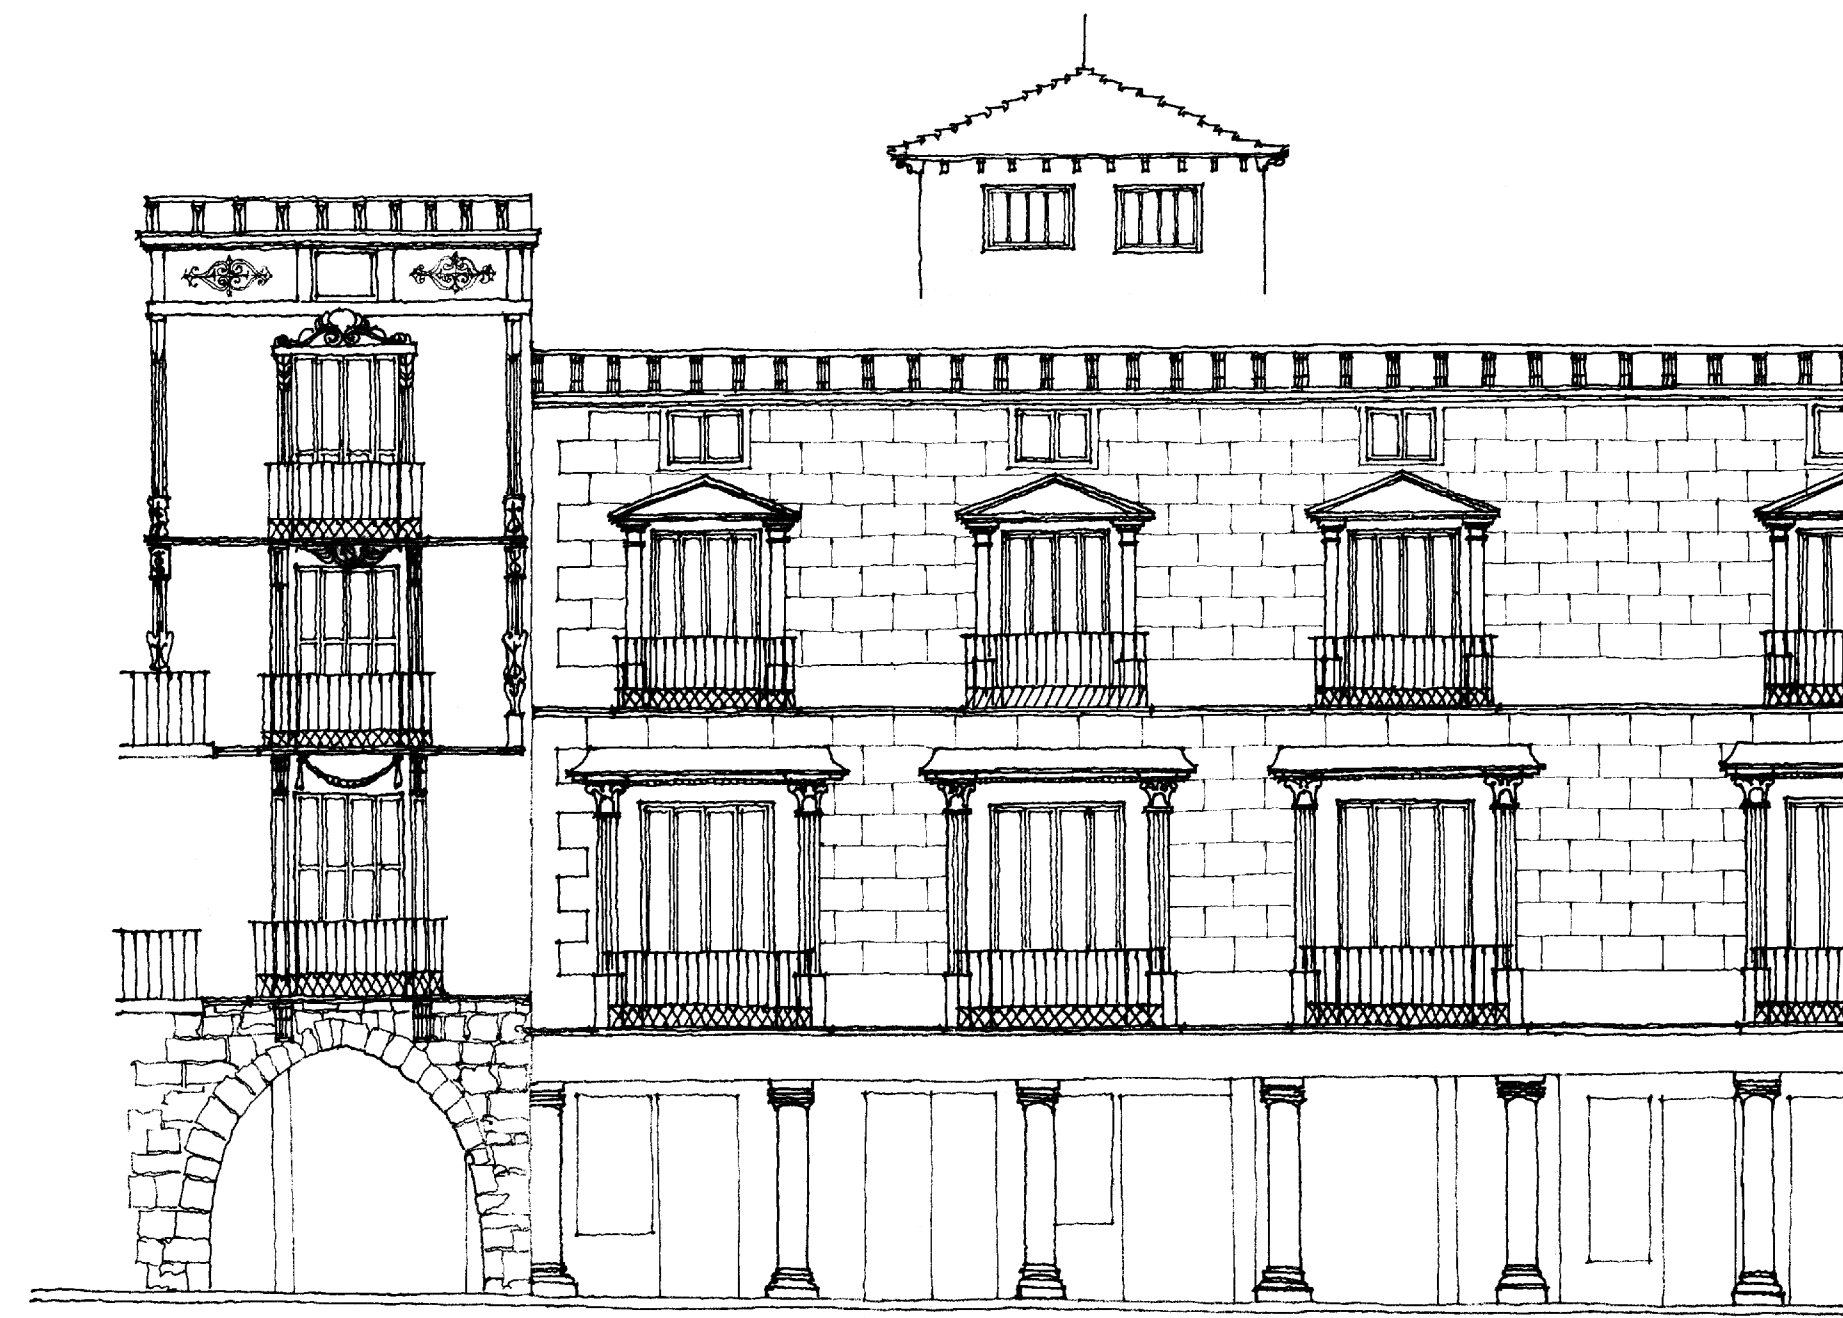

N° 4

N° 5

0 5 10

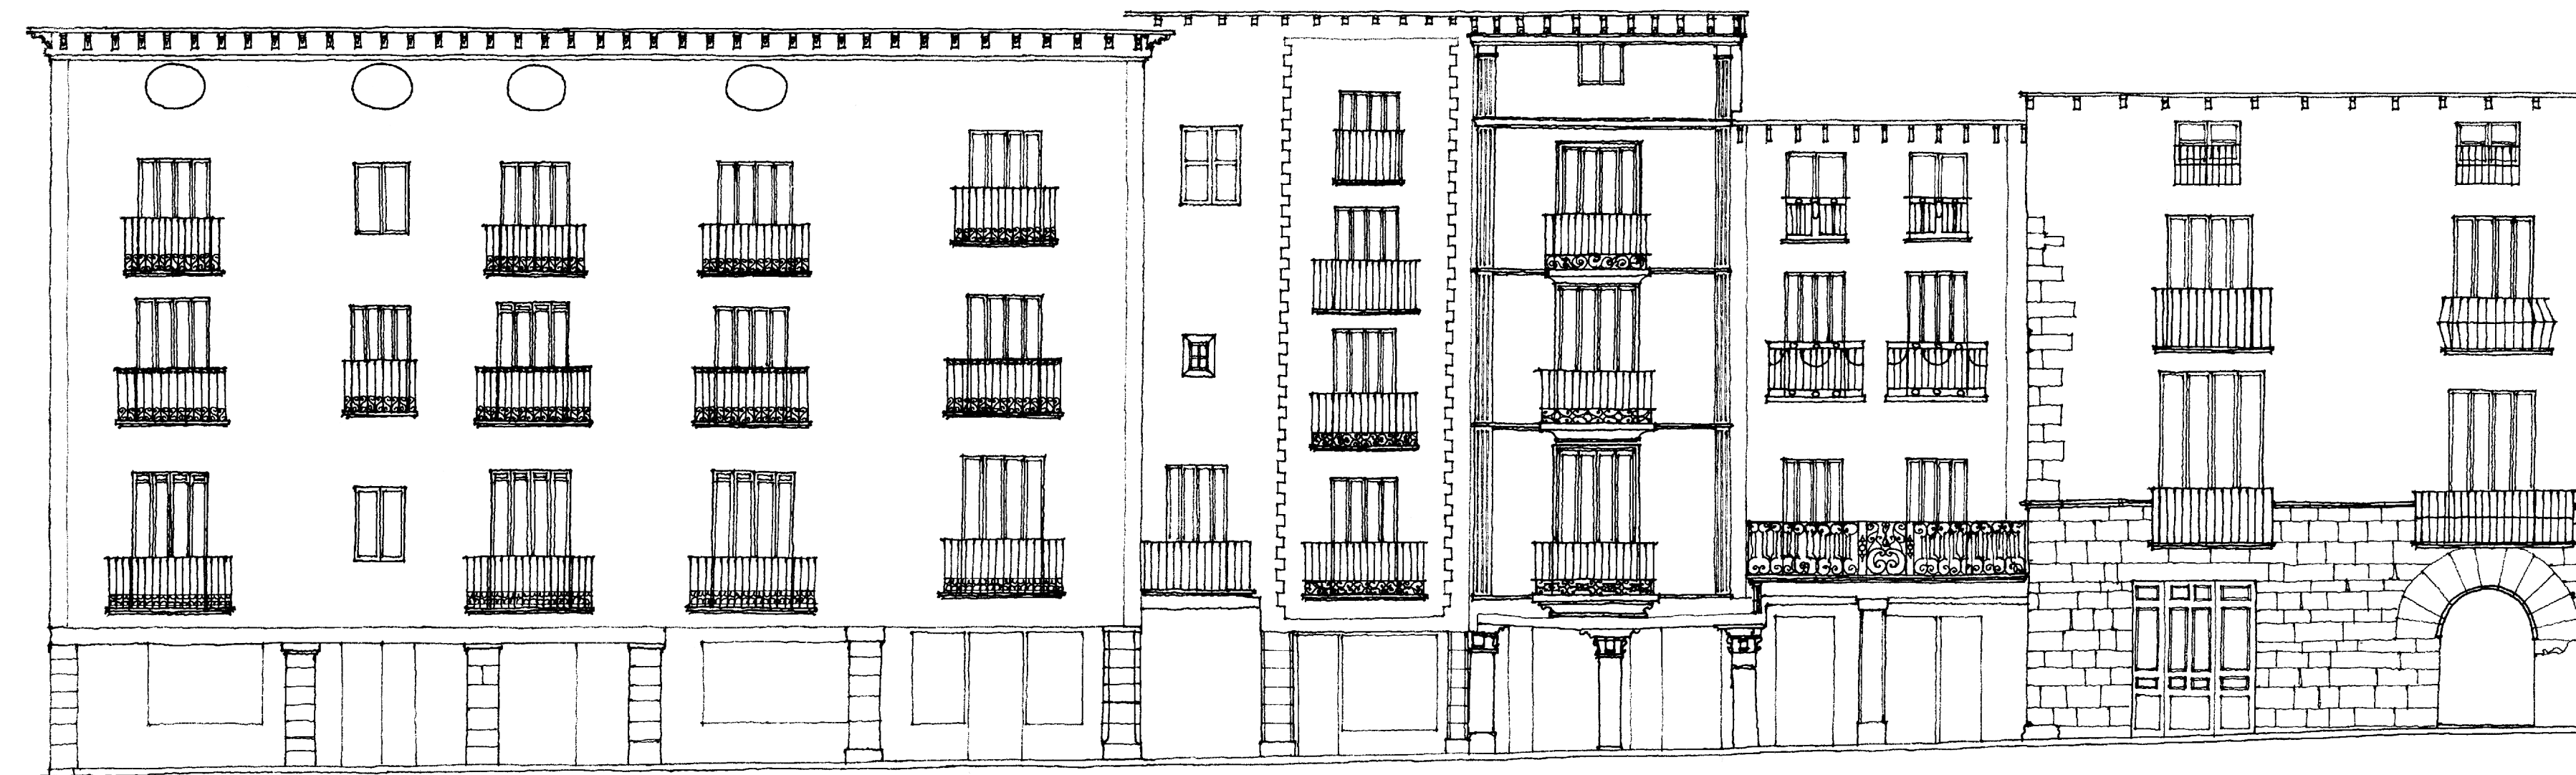

N° 6

N° 6 bis

N° 7

N° 8

N° 9

N° 10

N° 11

20 30 40 50 m

PLAZA DE ESPAÑA DE GRAUS (HUESCA)
PROYECTO DE RESTAURACION
ALZADOS E: 1/100

A. ALMAGRO / ARQ.

ENERO 1978