




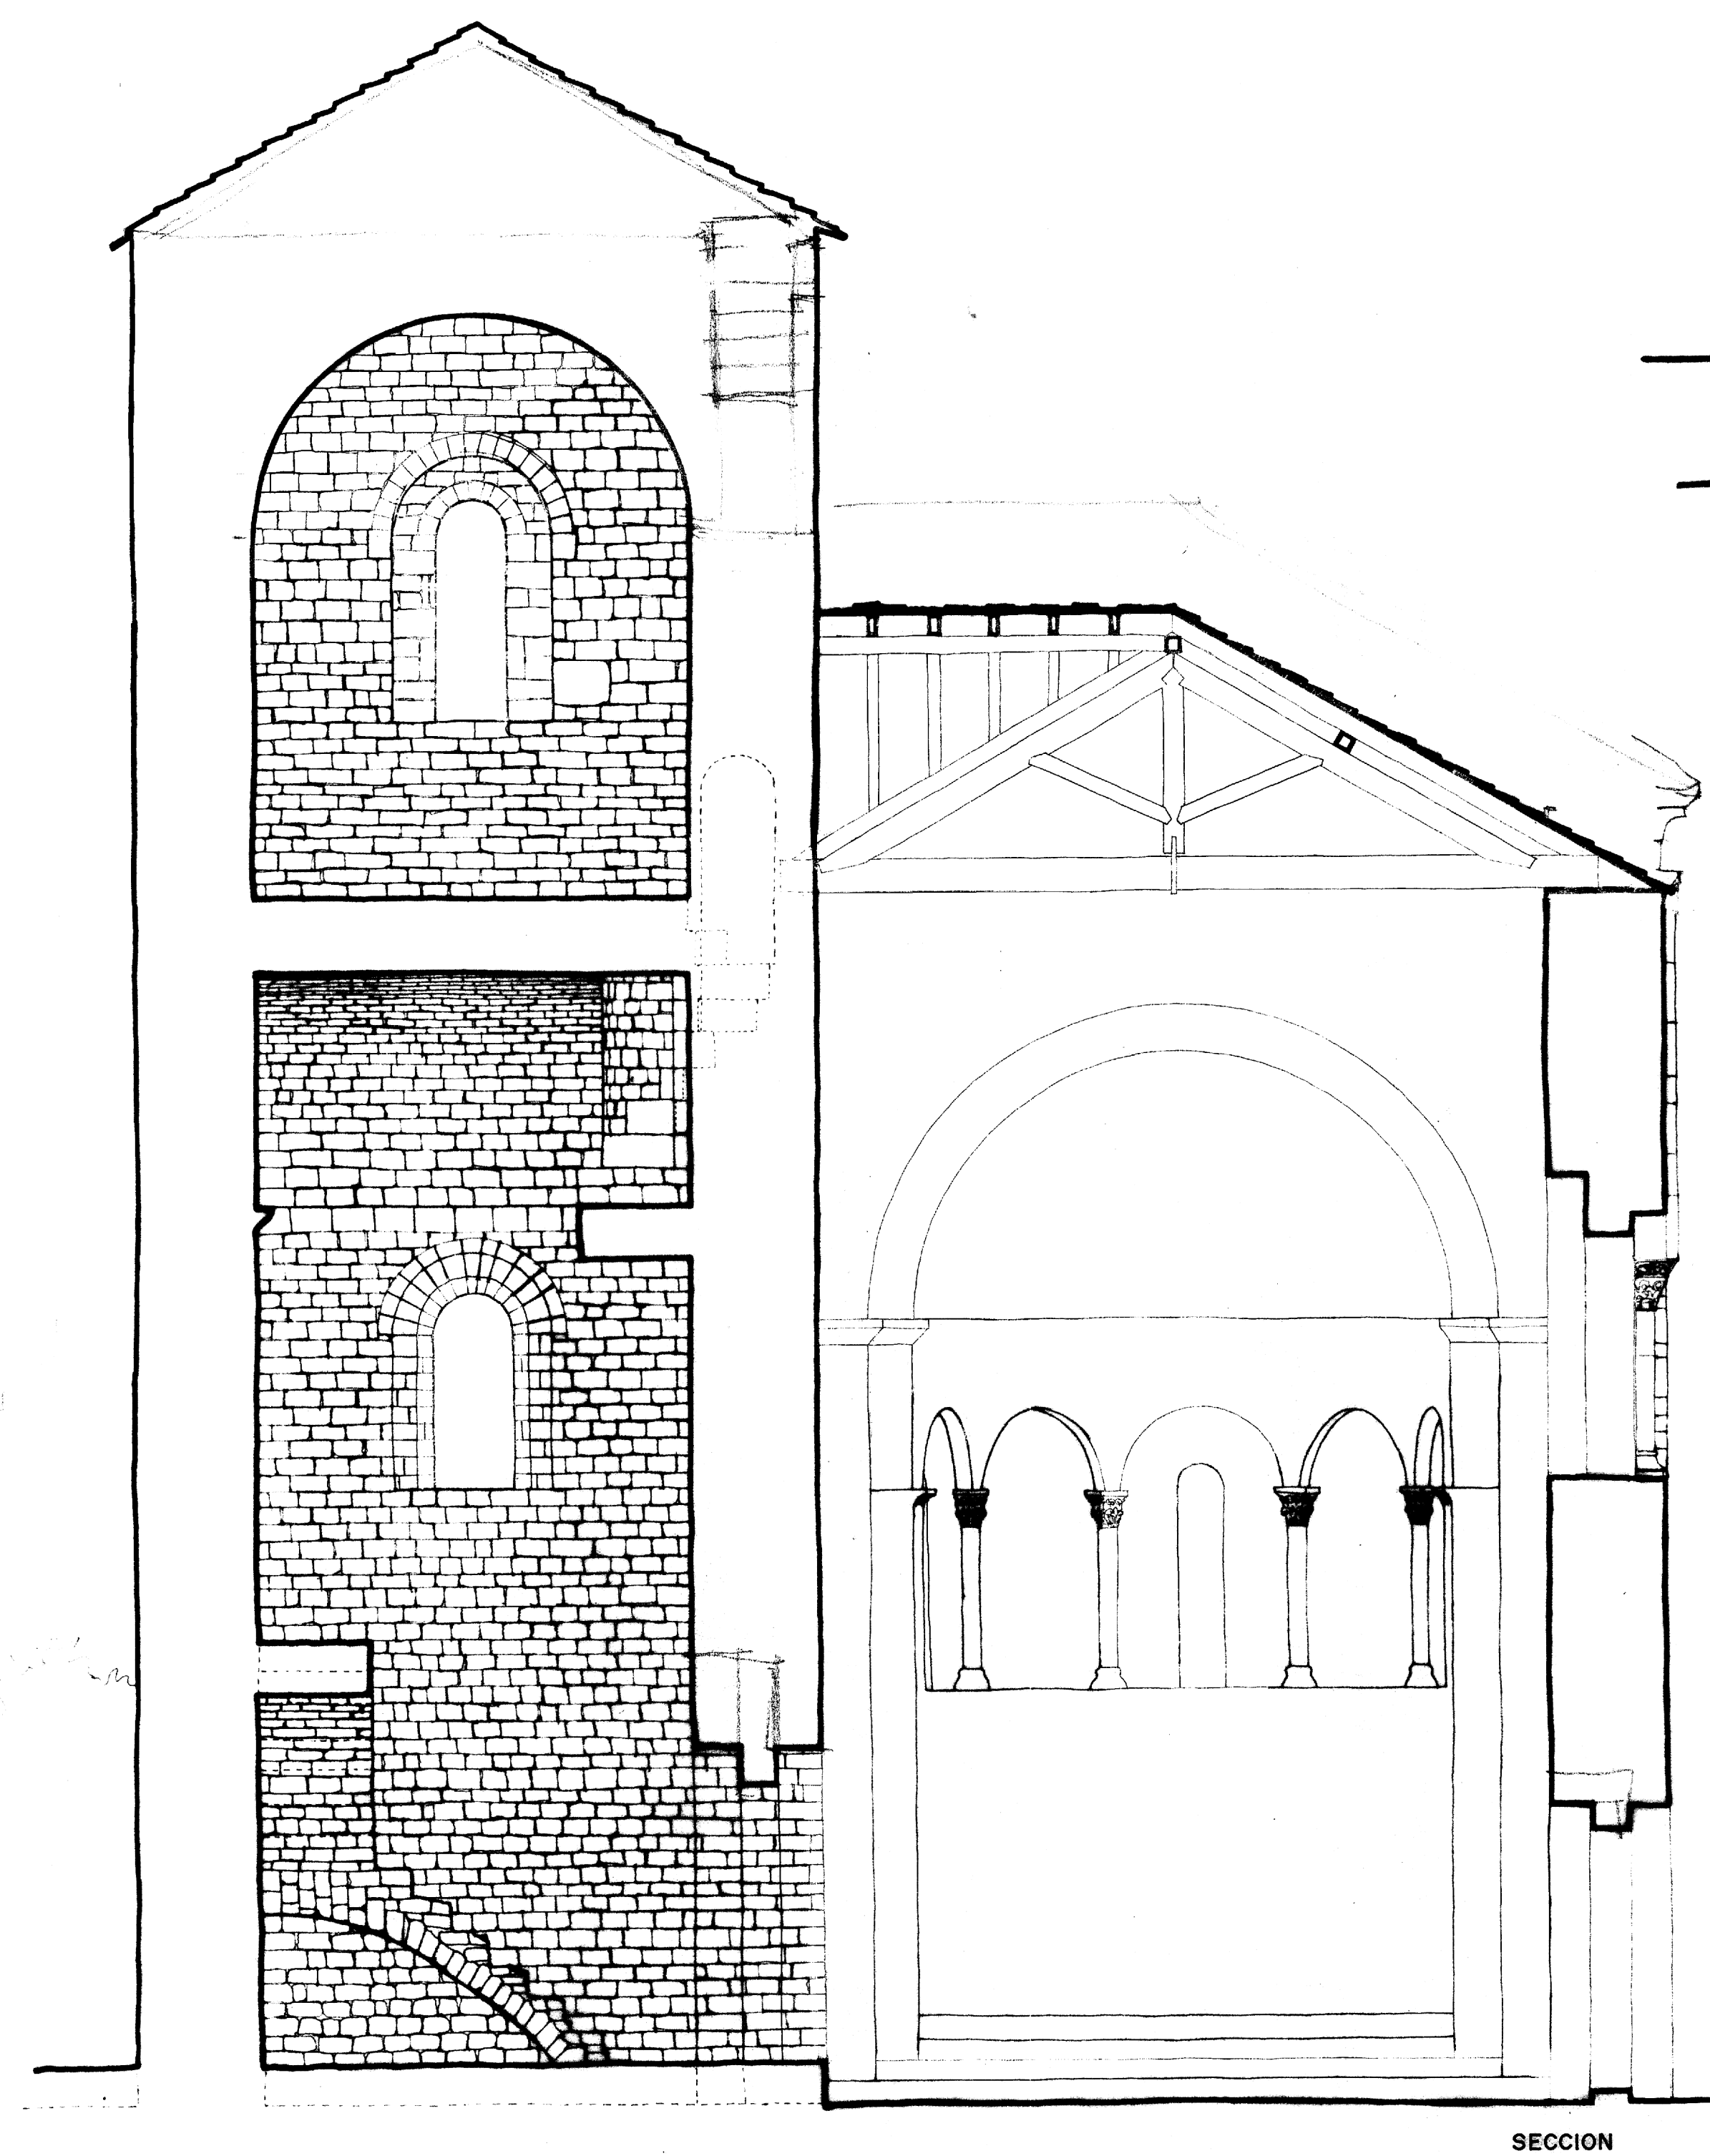


0 5 10

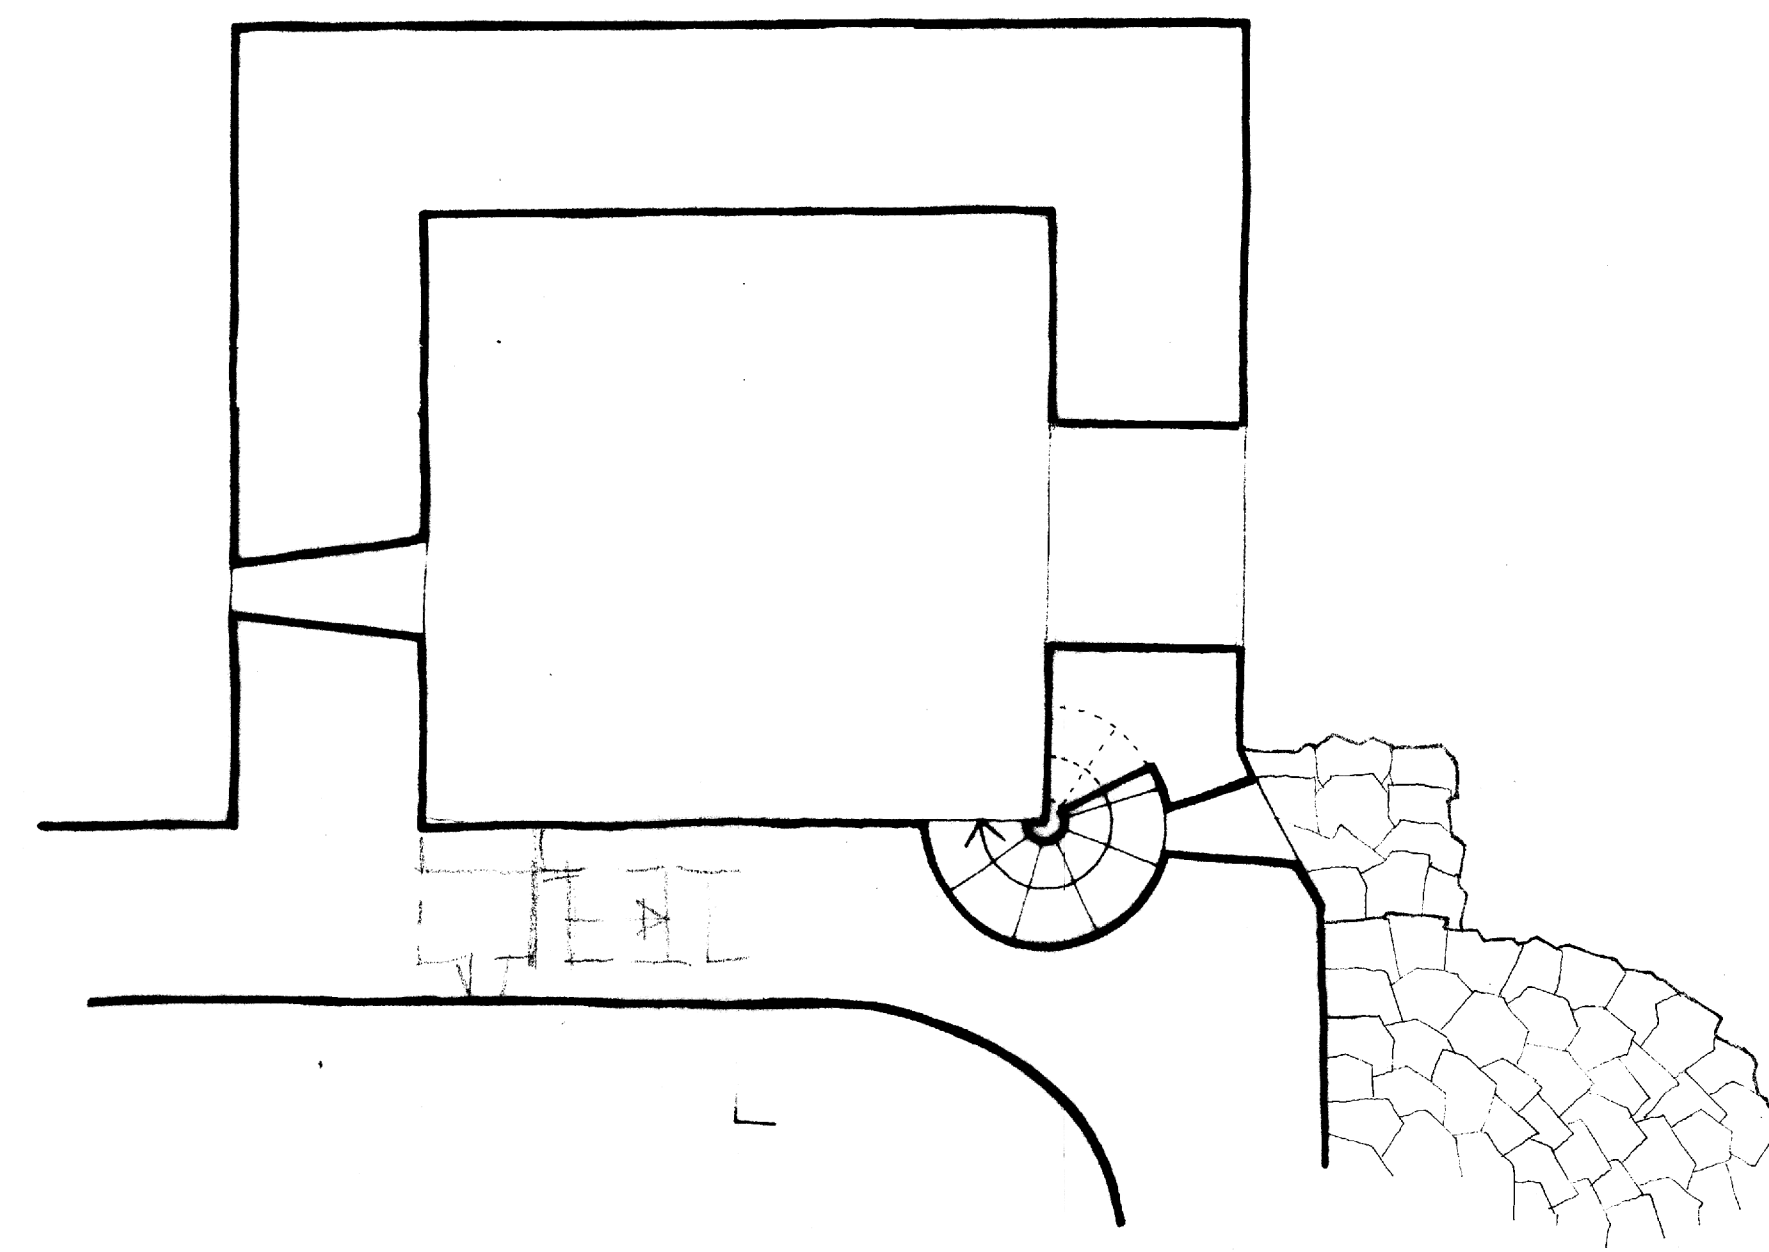

PLANTA ALTA TORRE

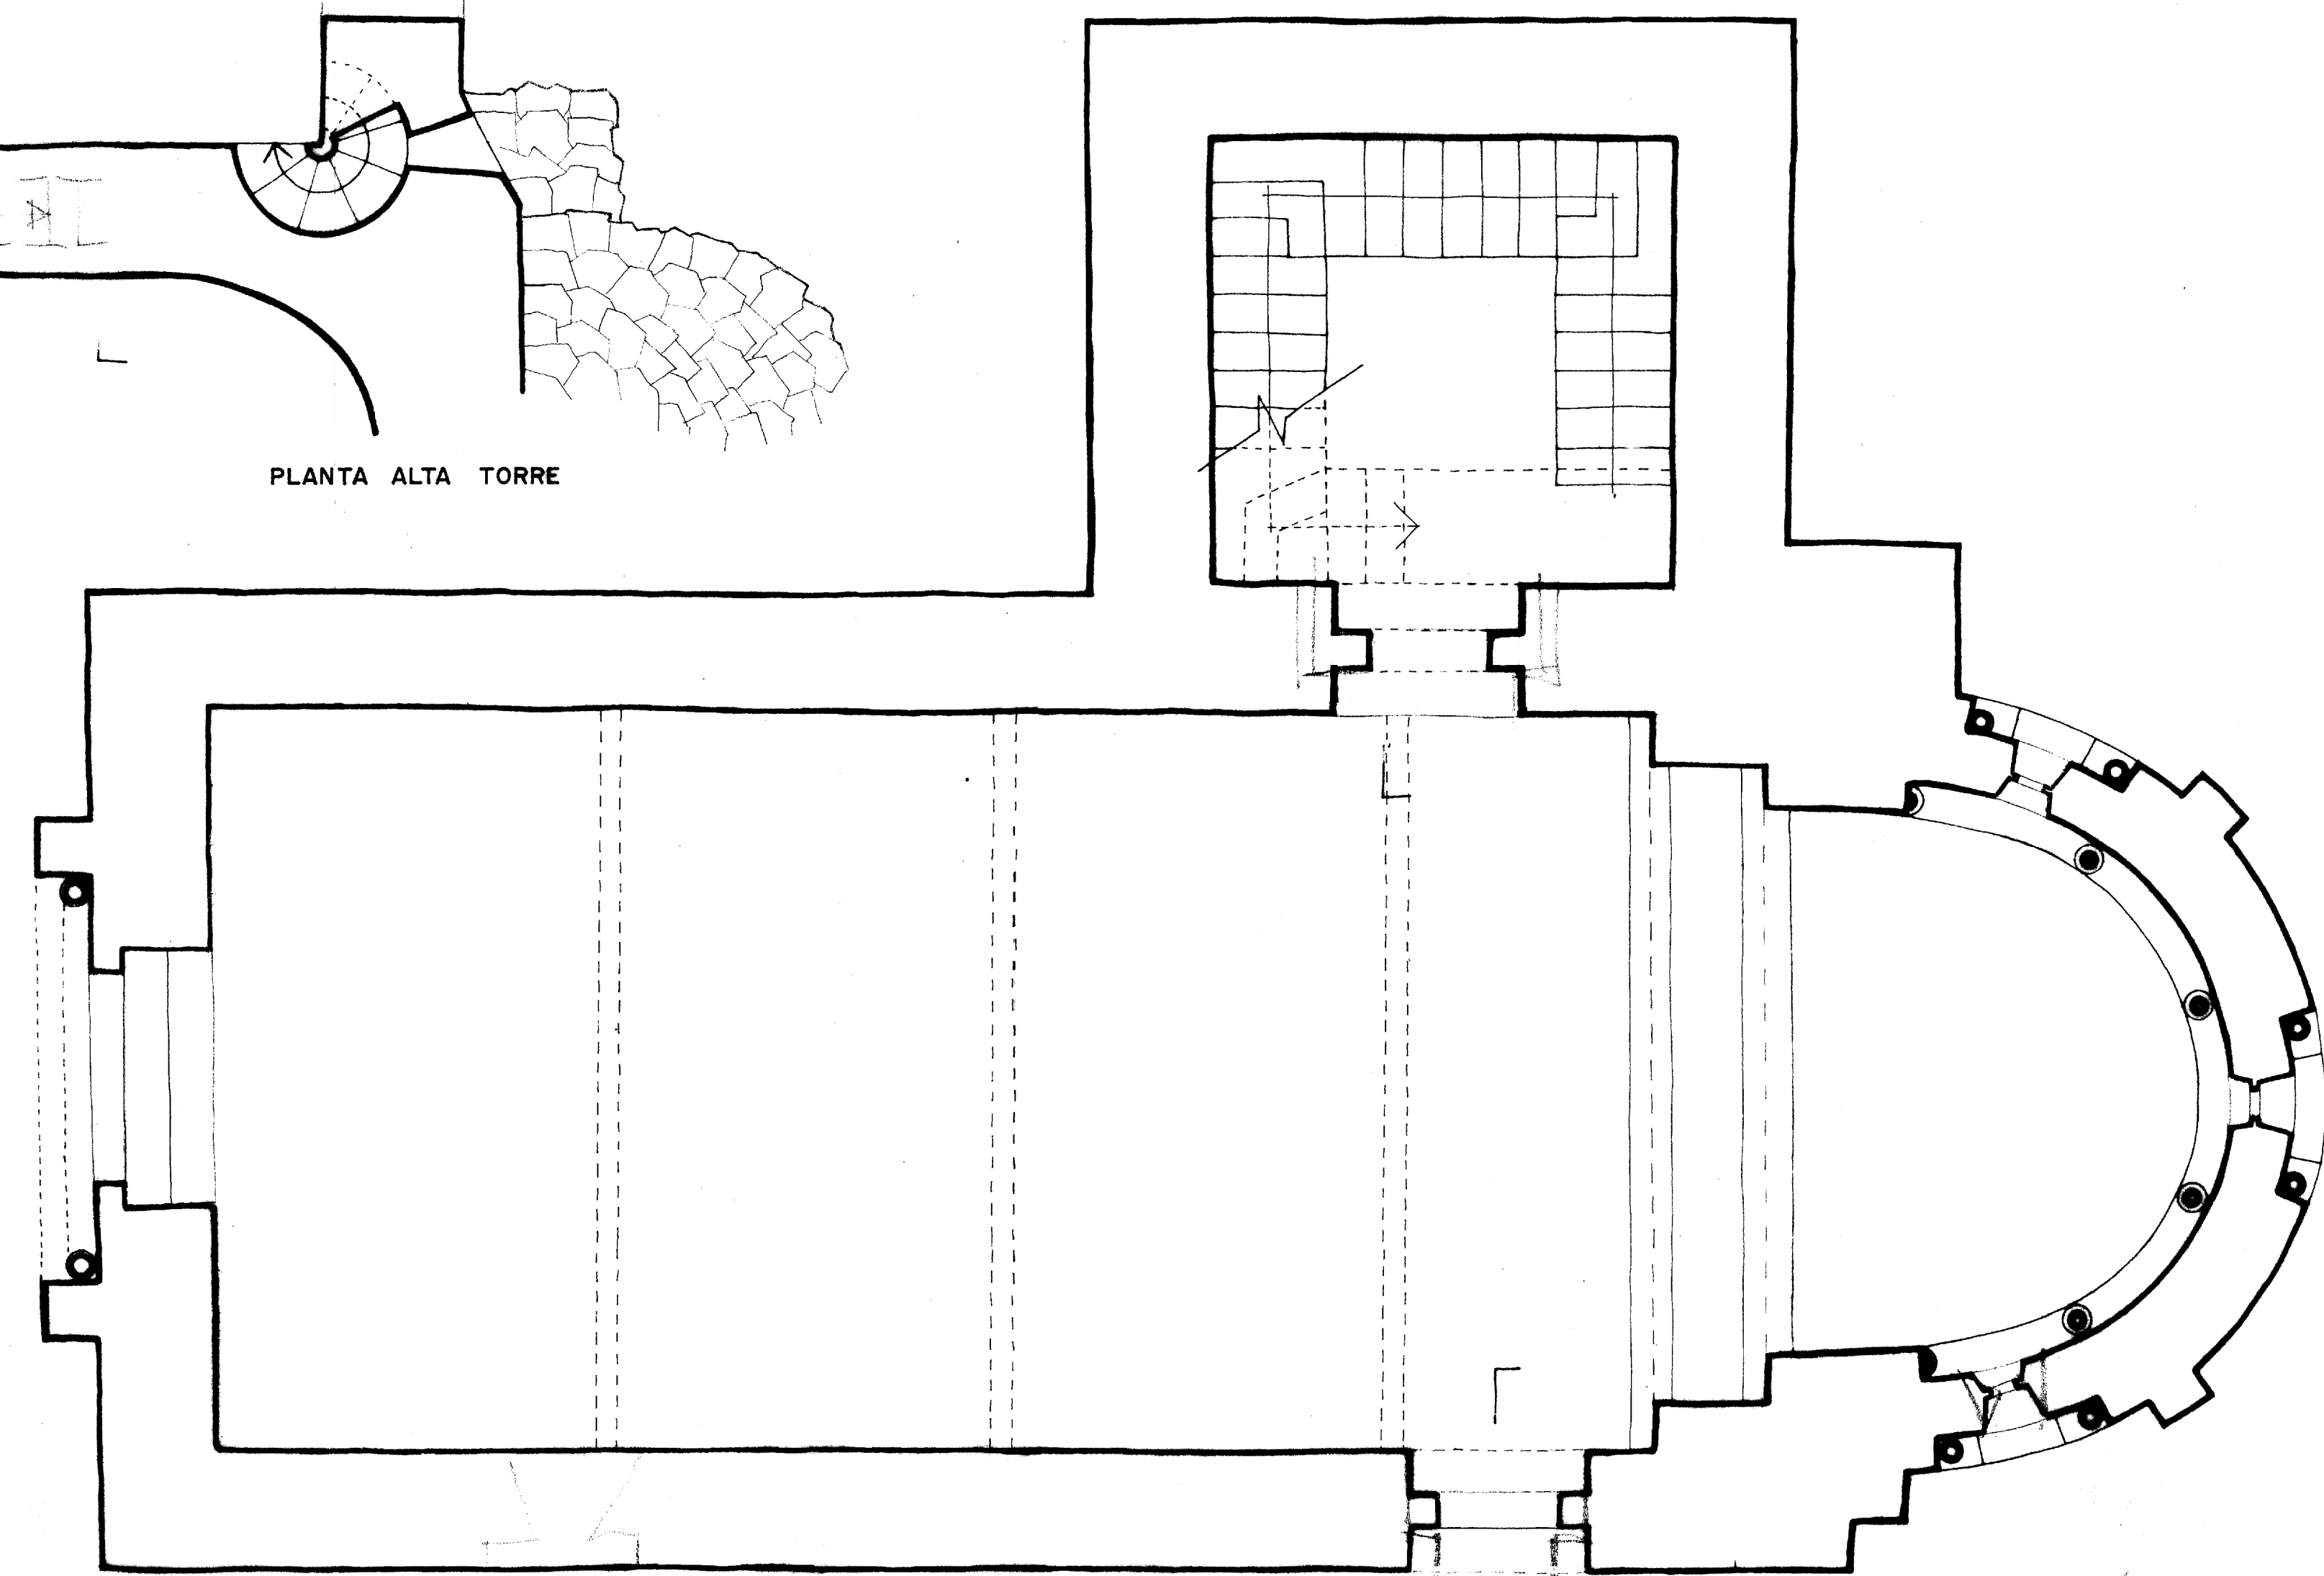

PLANTA

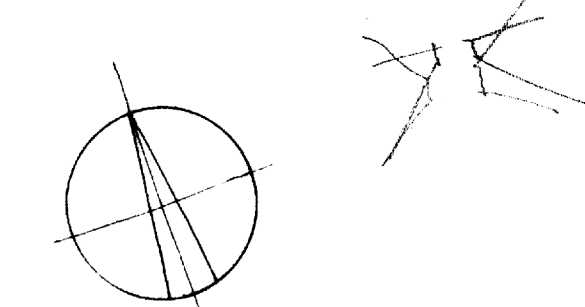

ERMITA DE NUESTRA SEÑORA
DE IGUAEL (HUESCA)
PLANTAS Y SECCION E: 1/50
RESTAURACION
A. ALMAGRO / 874. DICIEMBRE 1975

20

30 m