



ALZADO OESTE

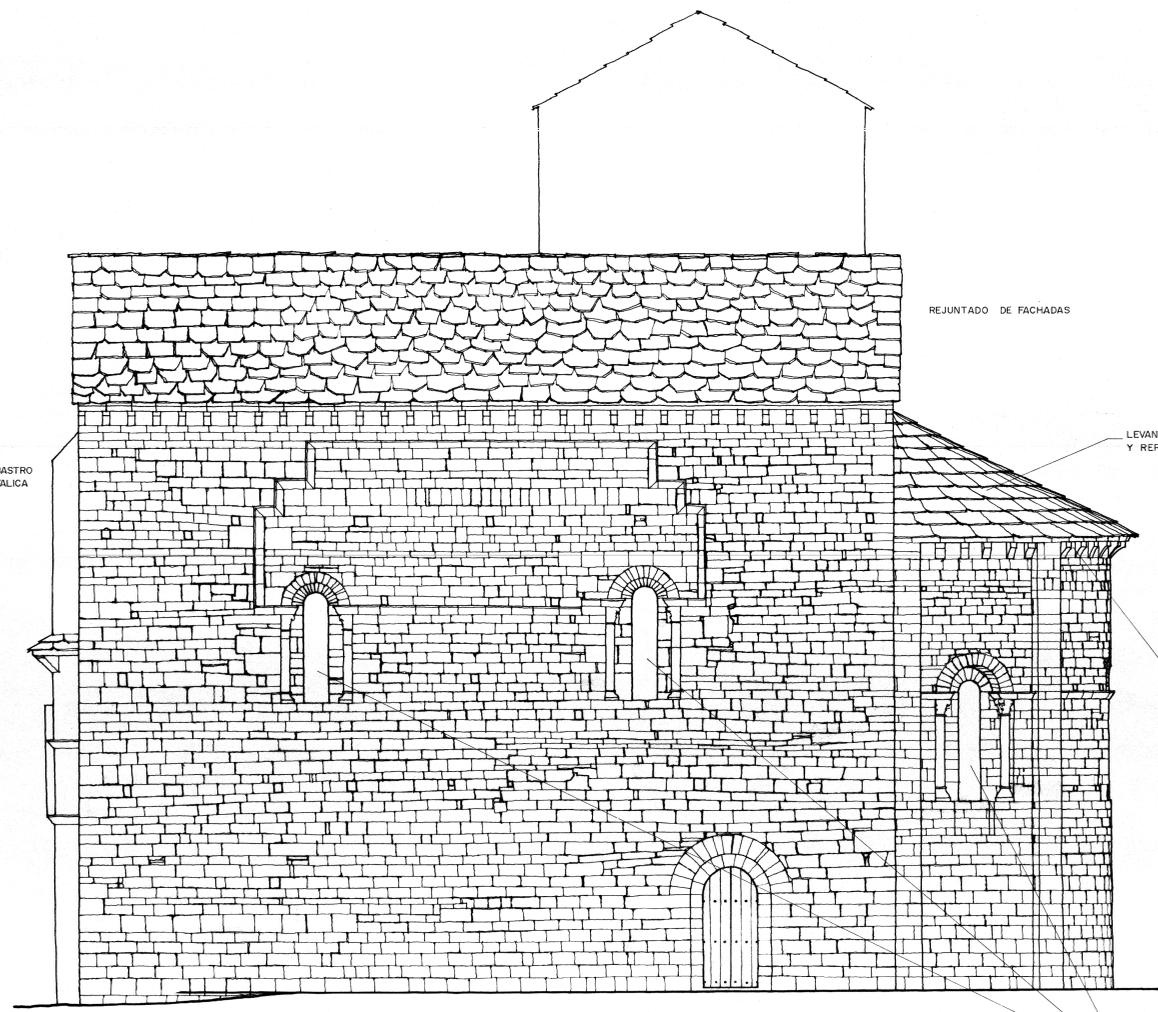

ALZADO SUR

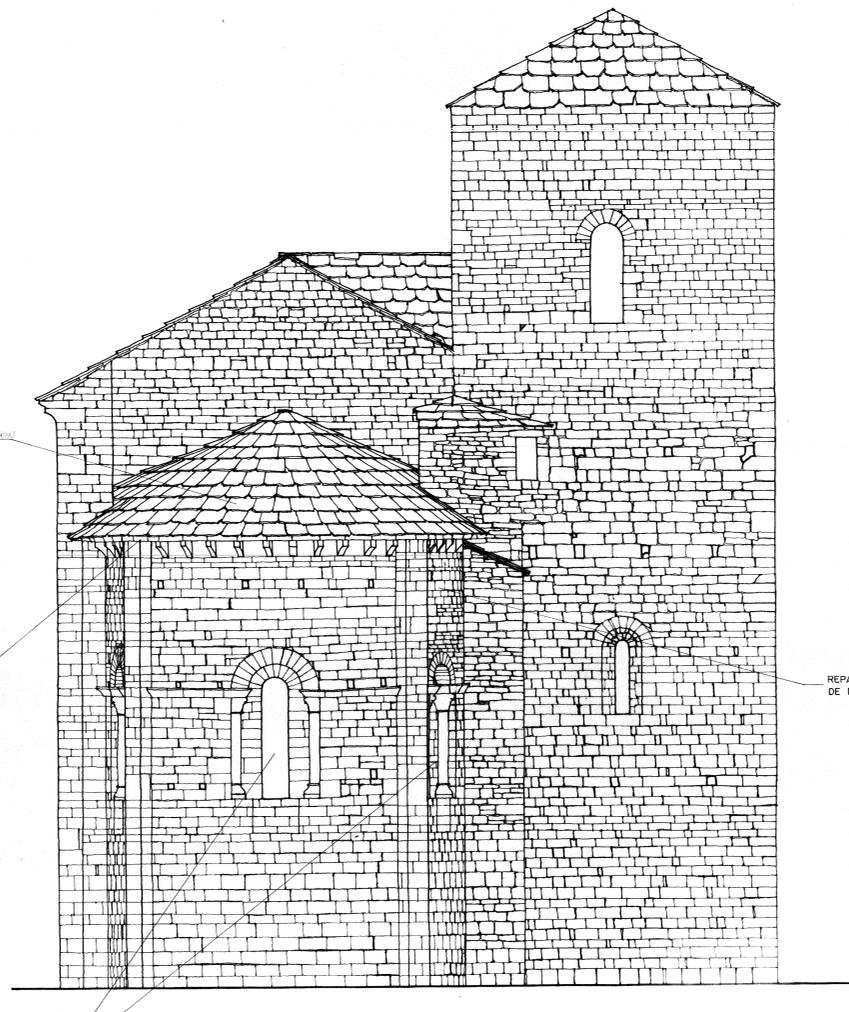

ALZADO ESTE



ERMITA DE NUESTRA SEÑORA DE IGUAEL (HUESCA)

ALZADOS ESCALA 1/50

2 PR

A. ALMAGRO / ARQ.

DICIEMBRE 1977