



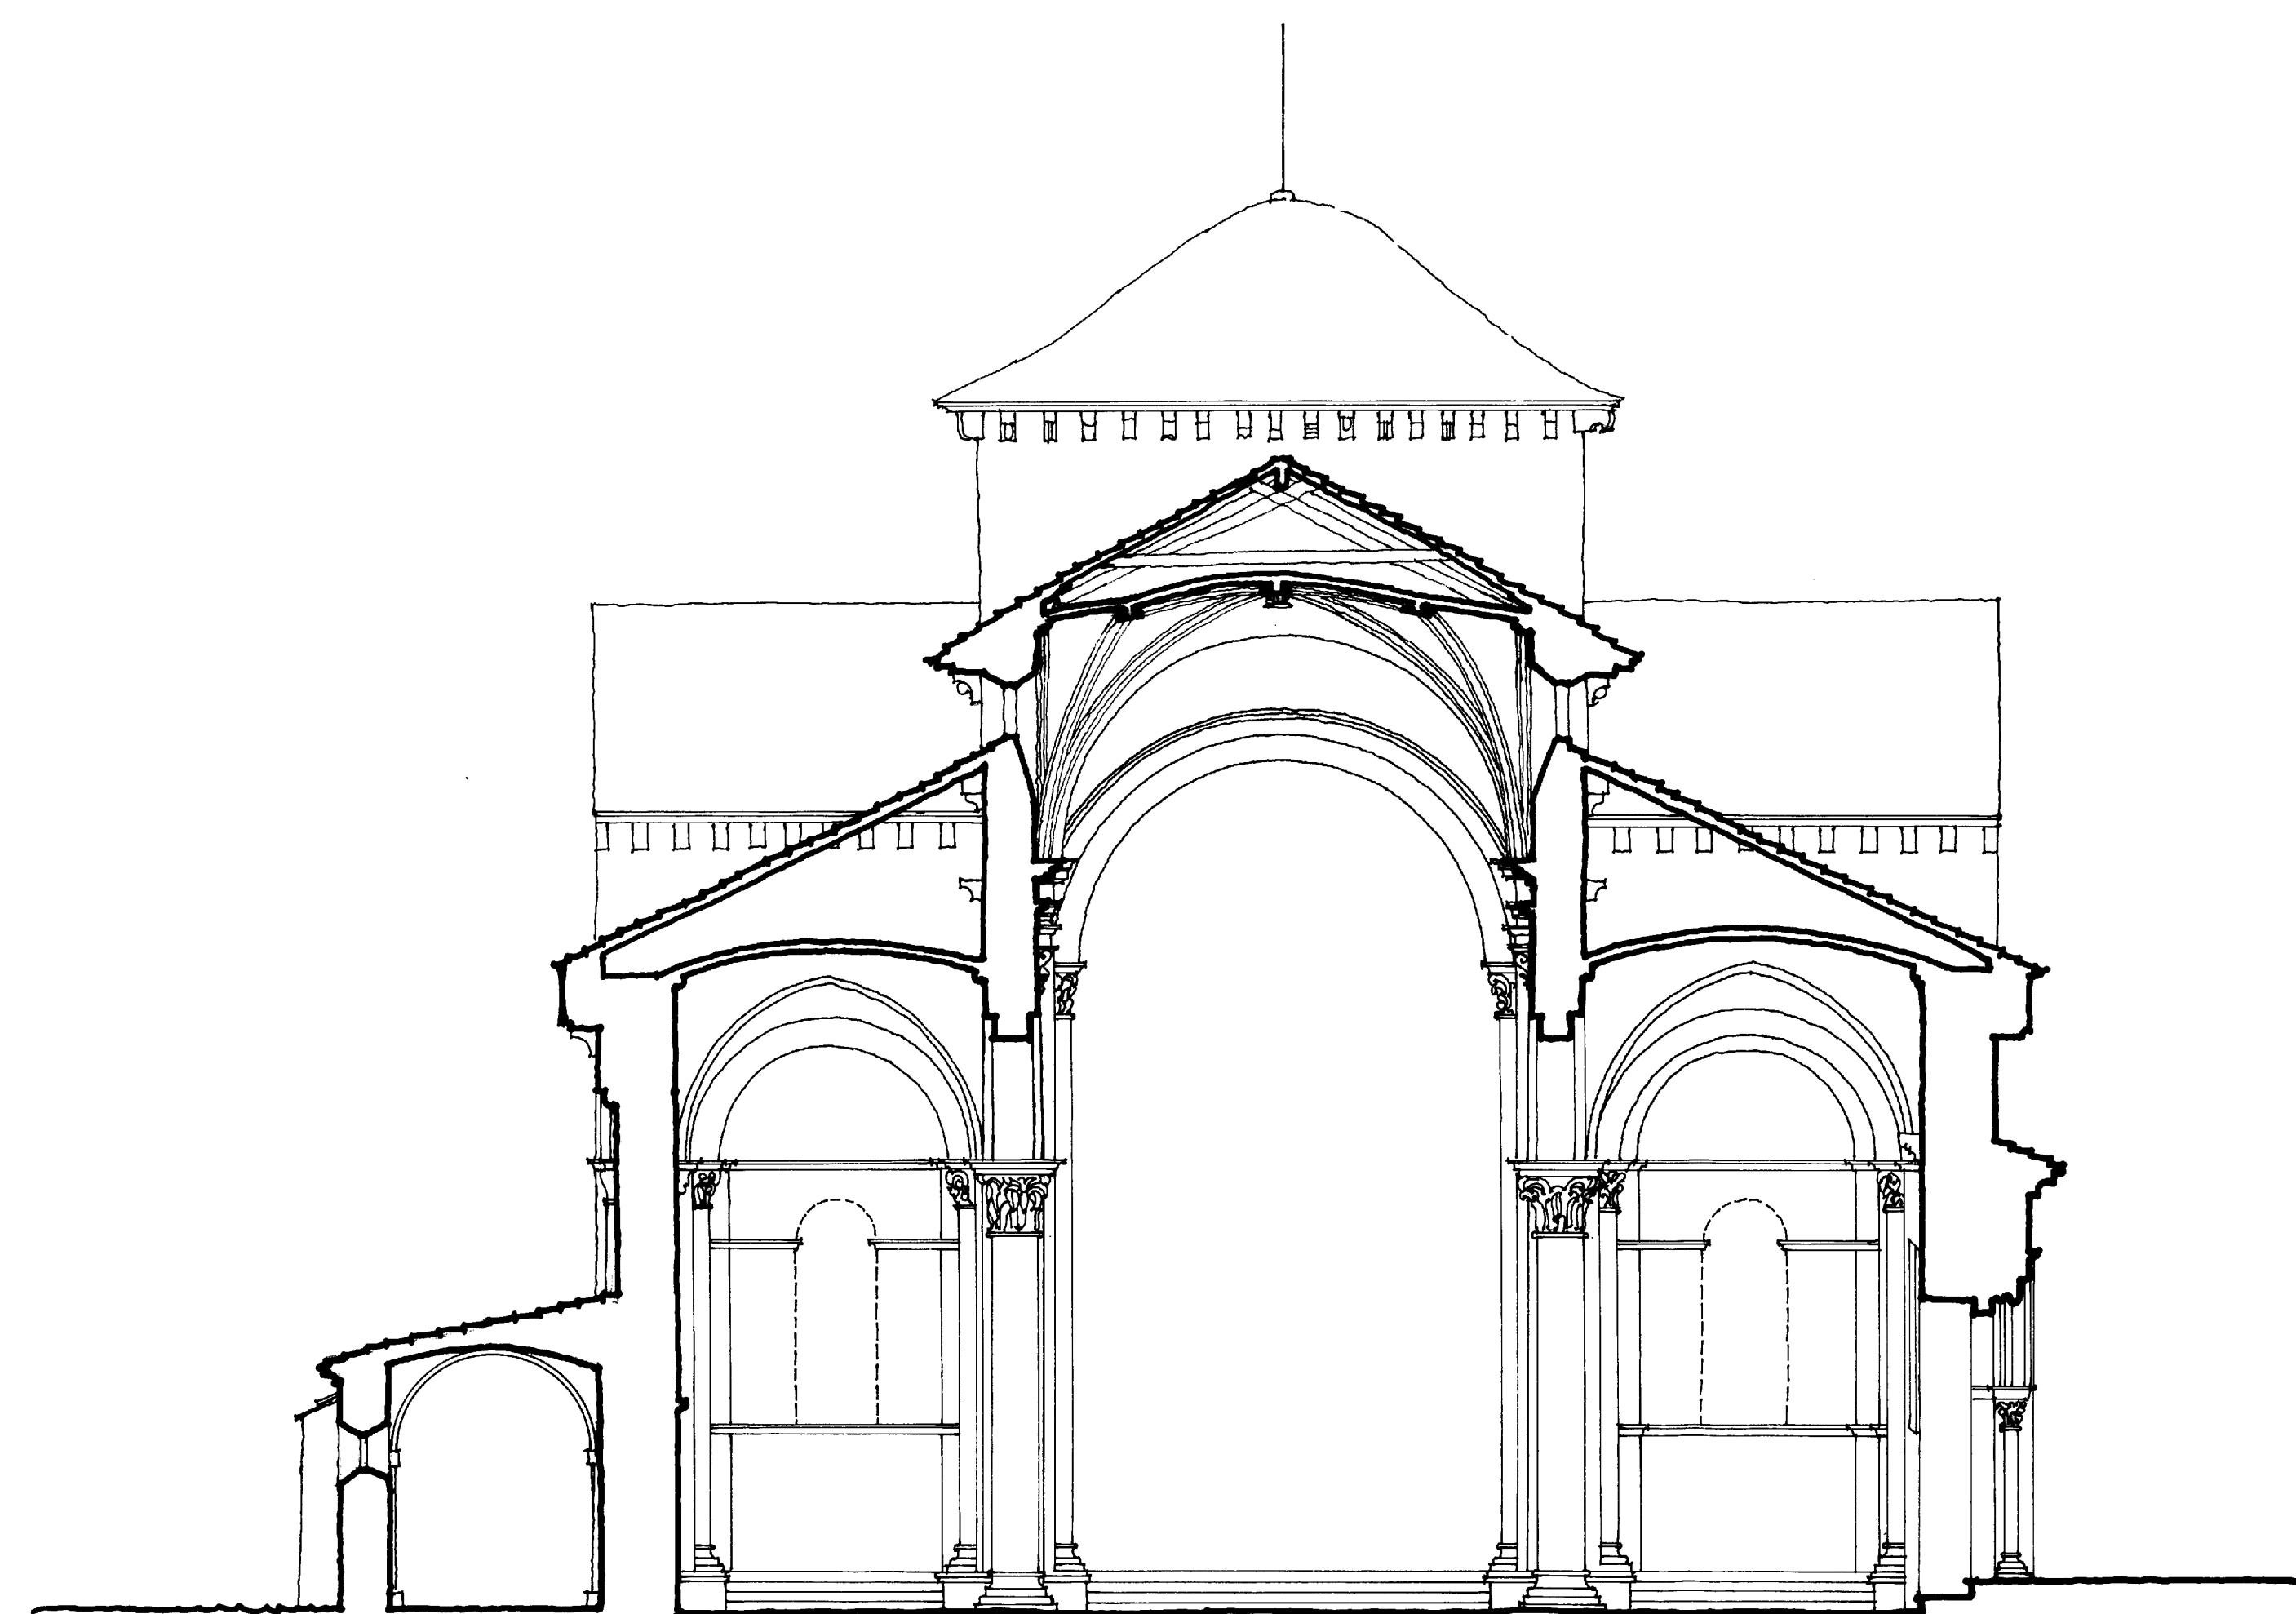

ESCALA 1/100

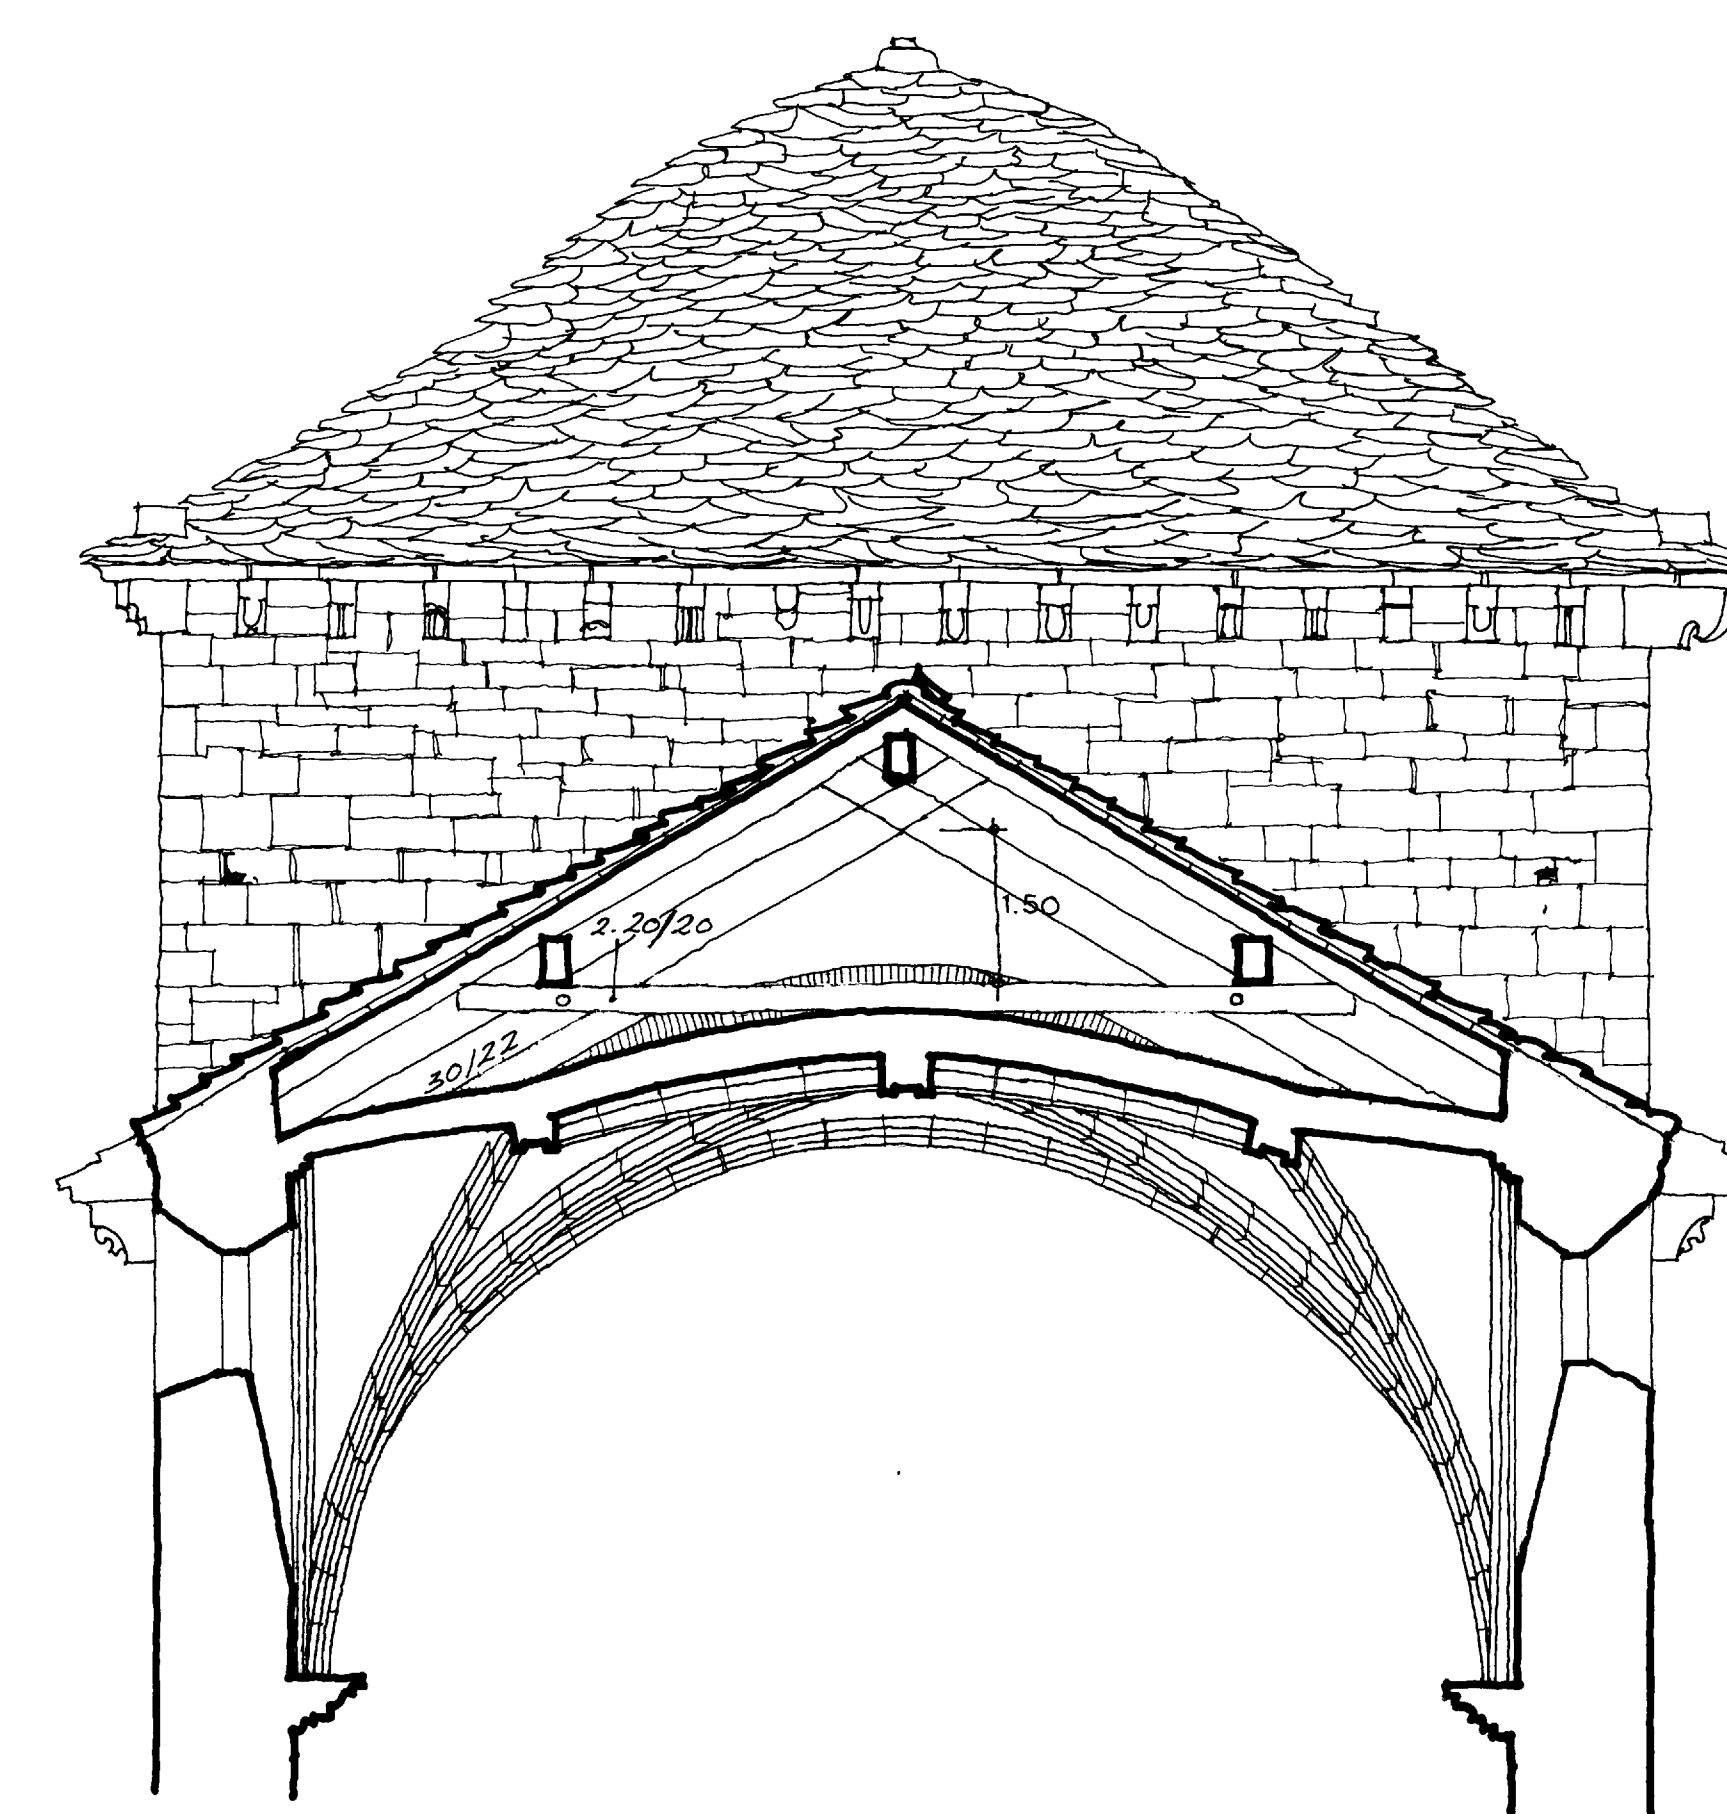

ESCALA 1/50

CATEDRAL DE JACA
 PROYECTO DE RESTAURACION
 SECCION TRANSVERSAL ESTADO ACTUAL
 A. ALMAGRO / arq. FEB. 1981