


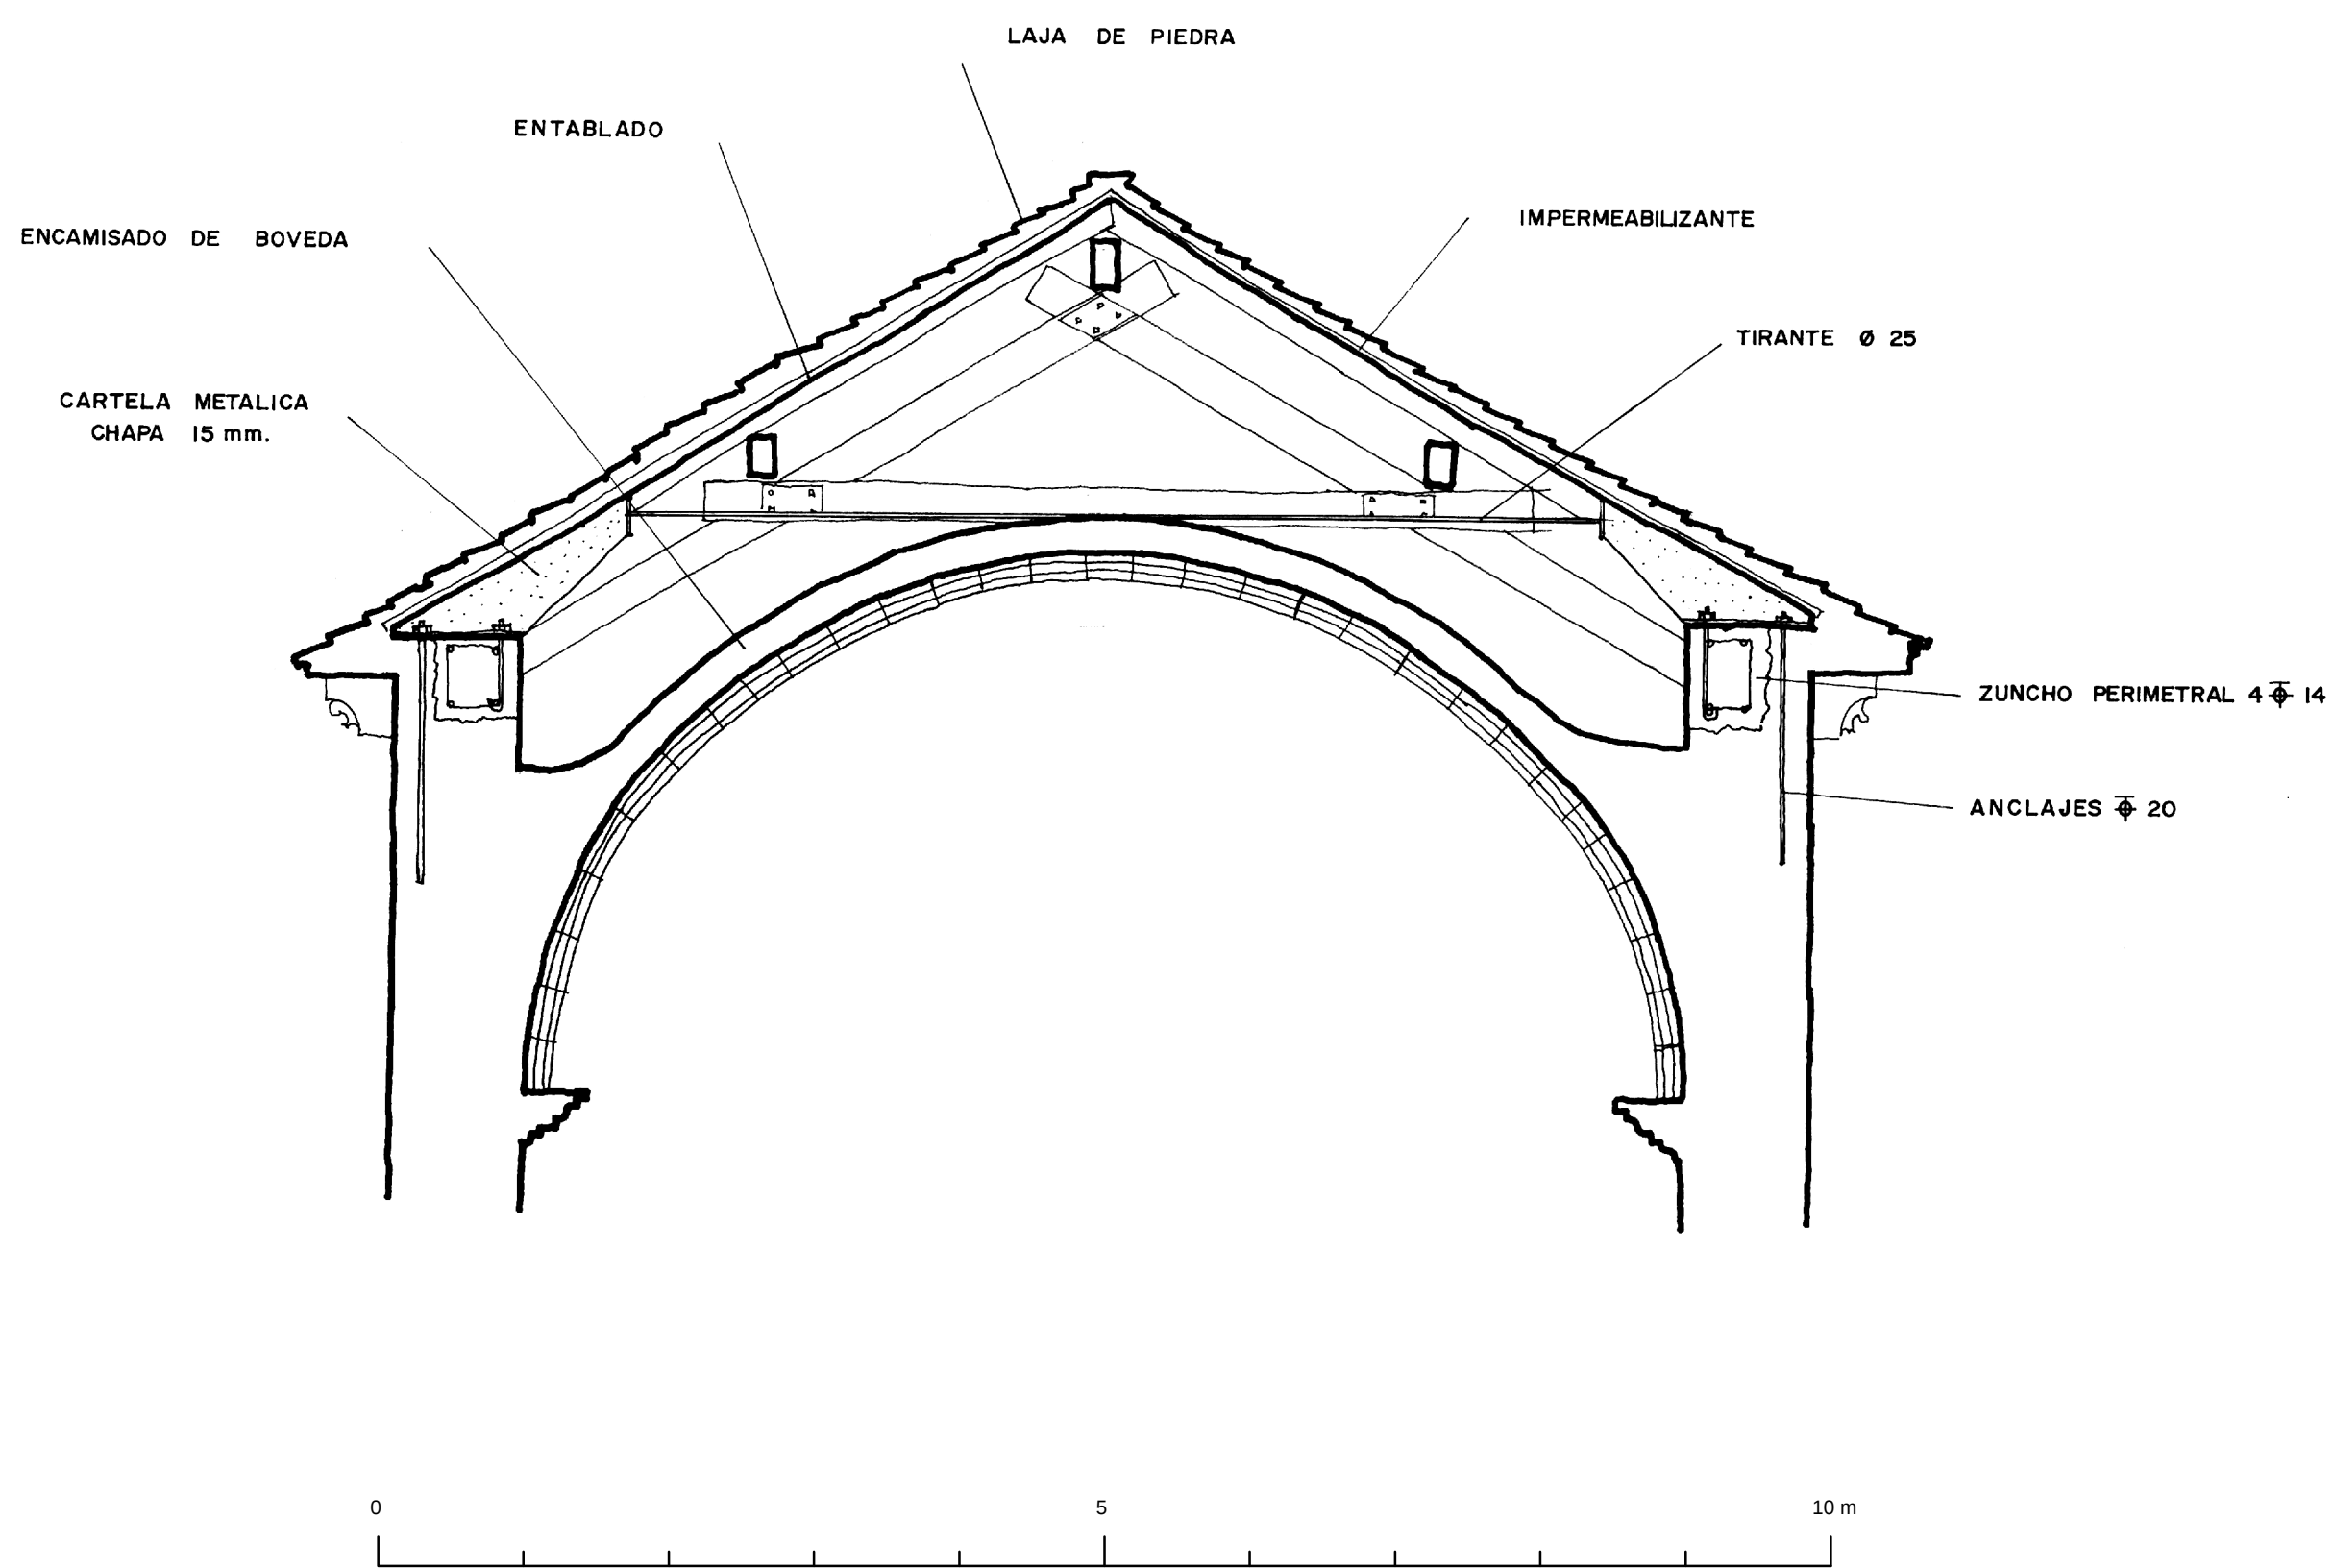

CATEDRAL DE JACA
PROYECTO DE RESTAURACION
SECCION PROYECTO E:1/50
A. ALMAGRO/ARQ. ABRIL 1977