


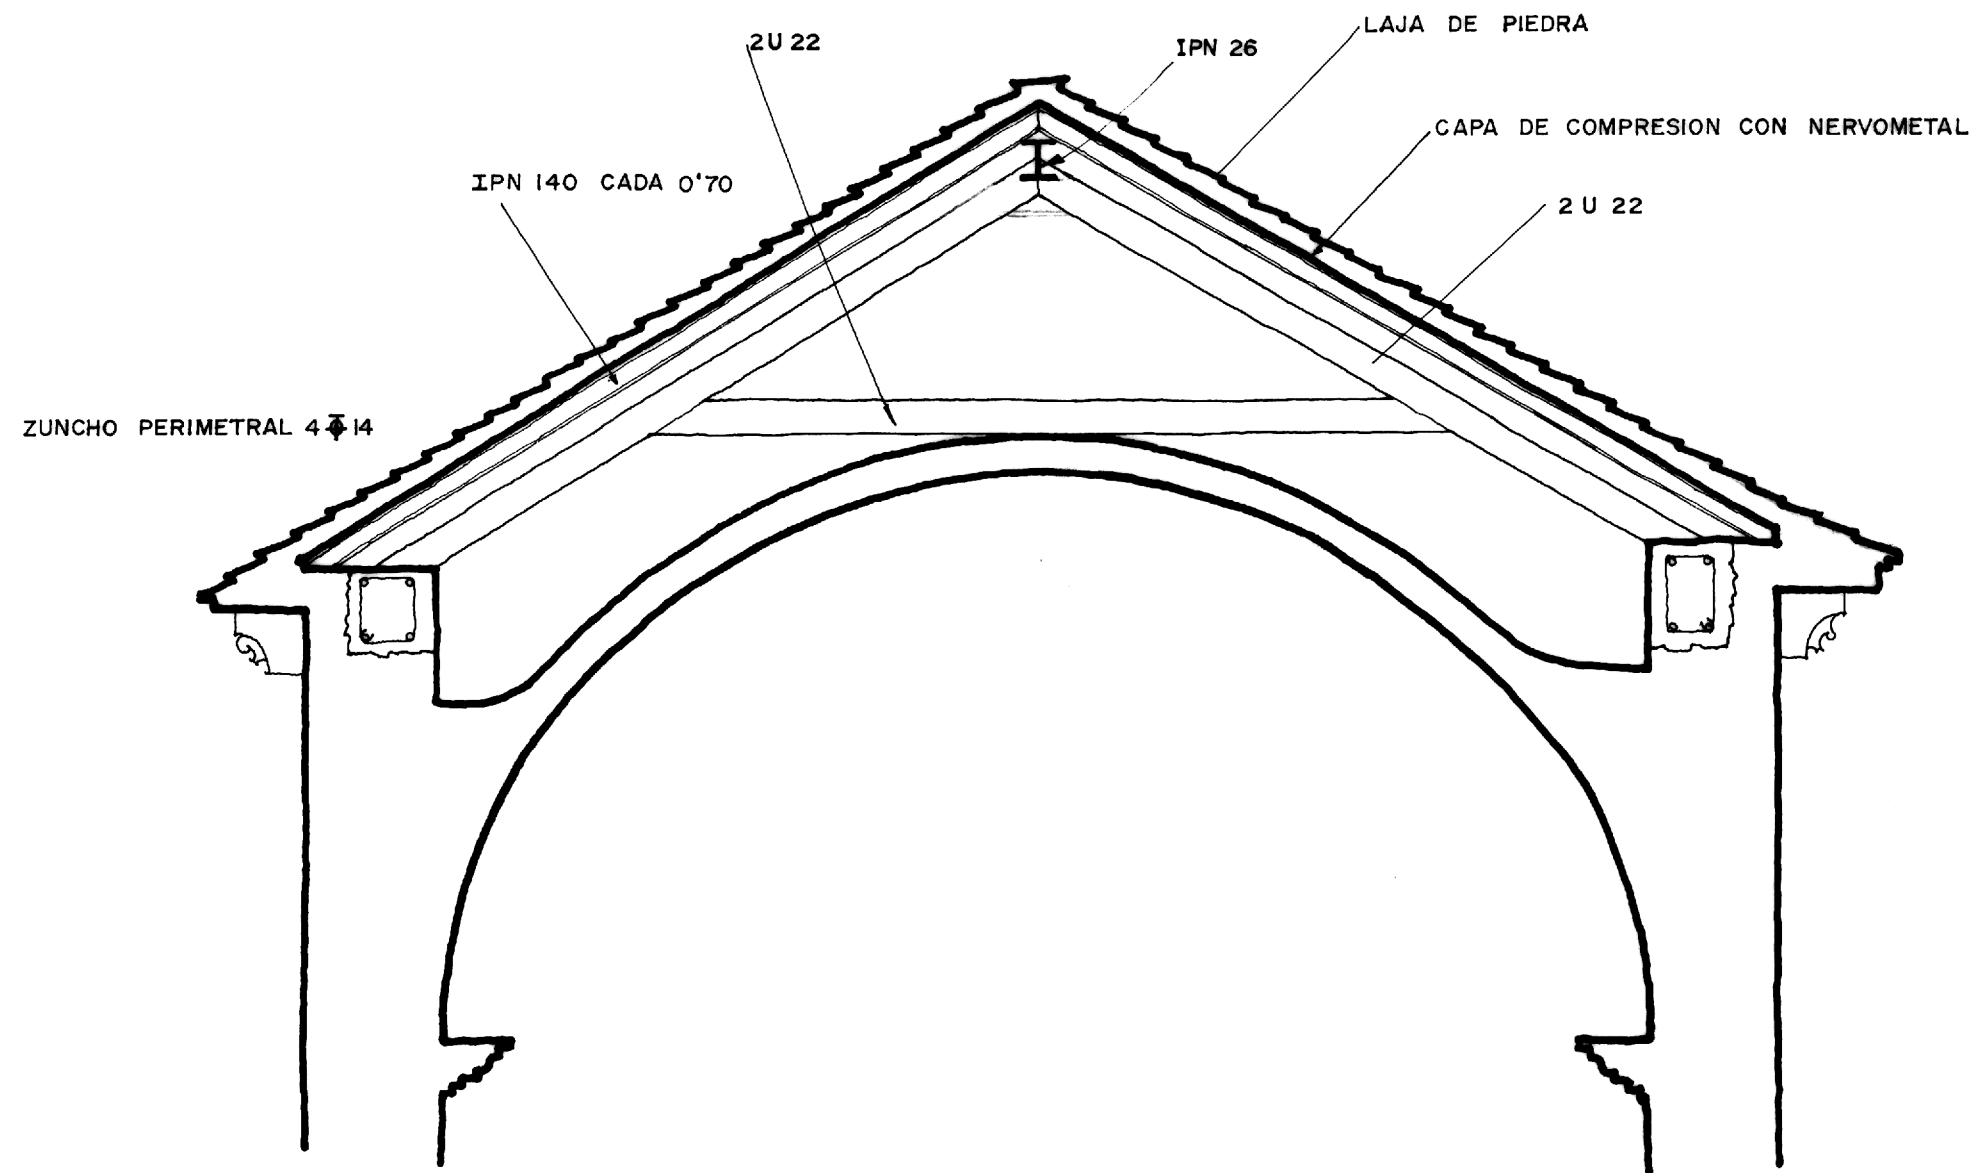

CATEDRAL DE JACA
PROYECTO DE RESTAURACION
SECCION E:1/50
A.ALMAGRO /ARQ. OCTUBRE 1977