
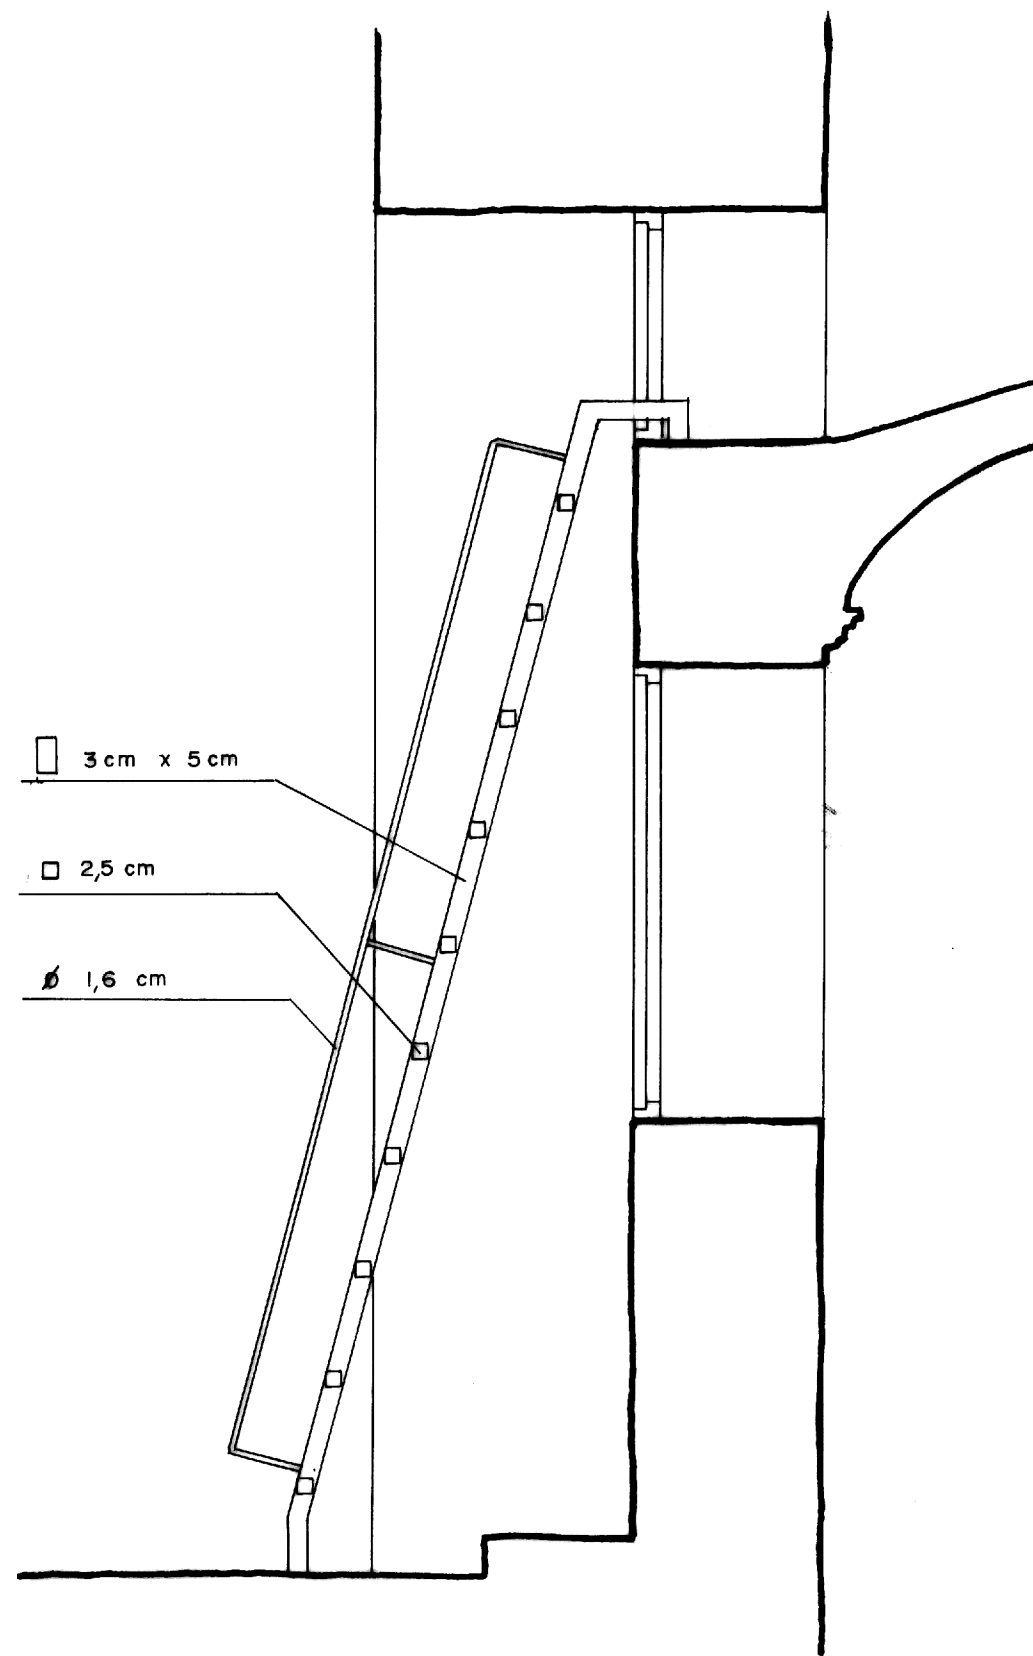


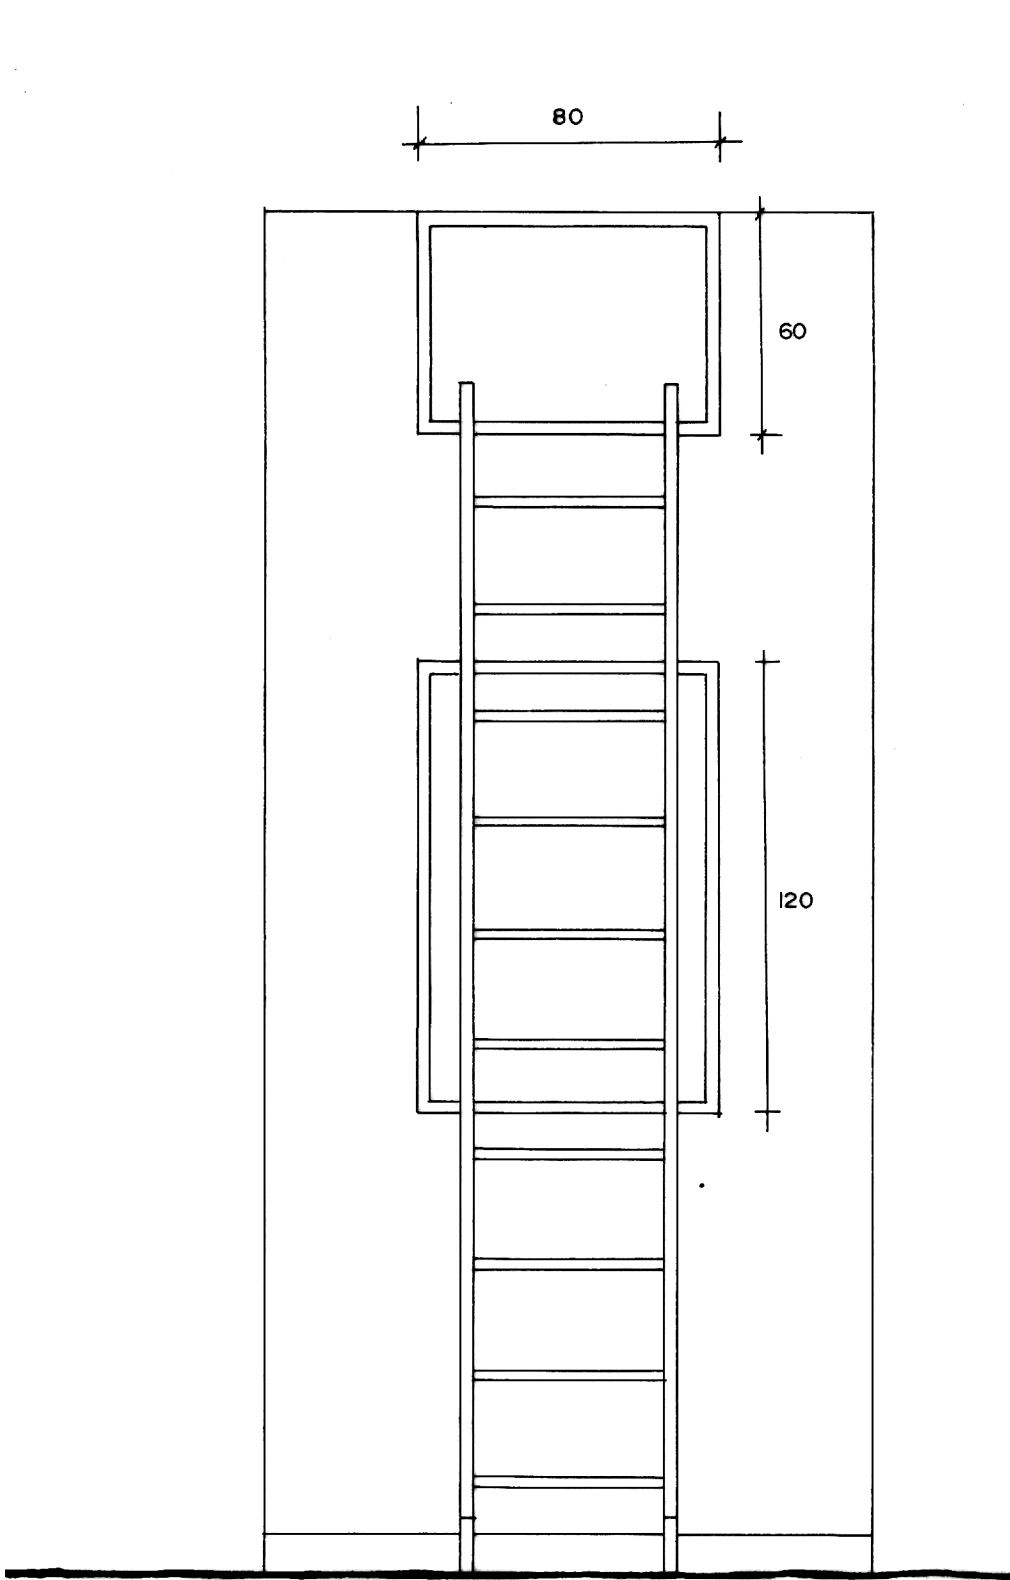

0

5 m

CATEDRAL DE JACA

DETALLE CARPINTERIA Y ESCALERA E.1/20

A. ALMAGRO / arq.

MAYO 1981